


PIANTA A QUOTA +10,15

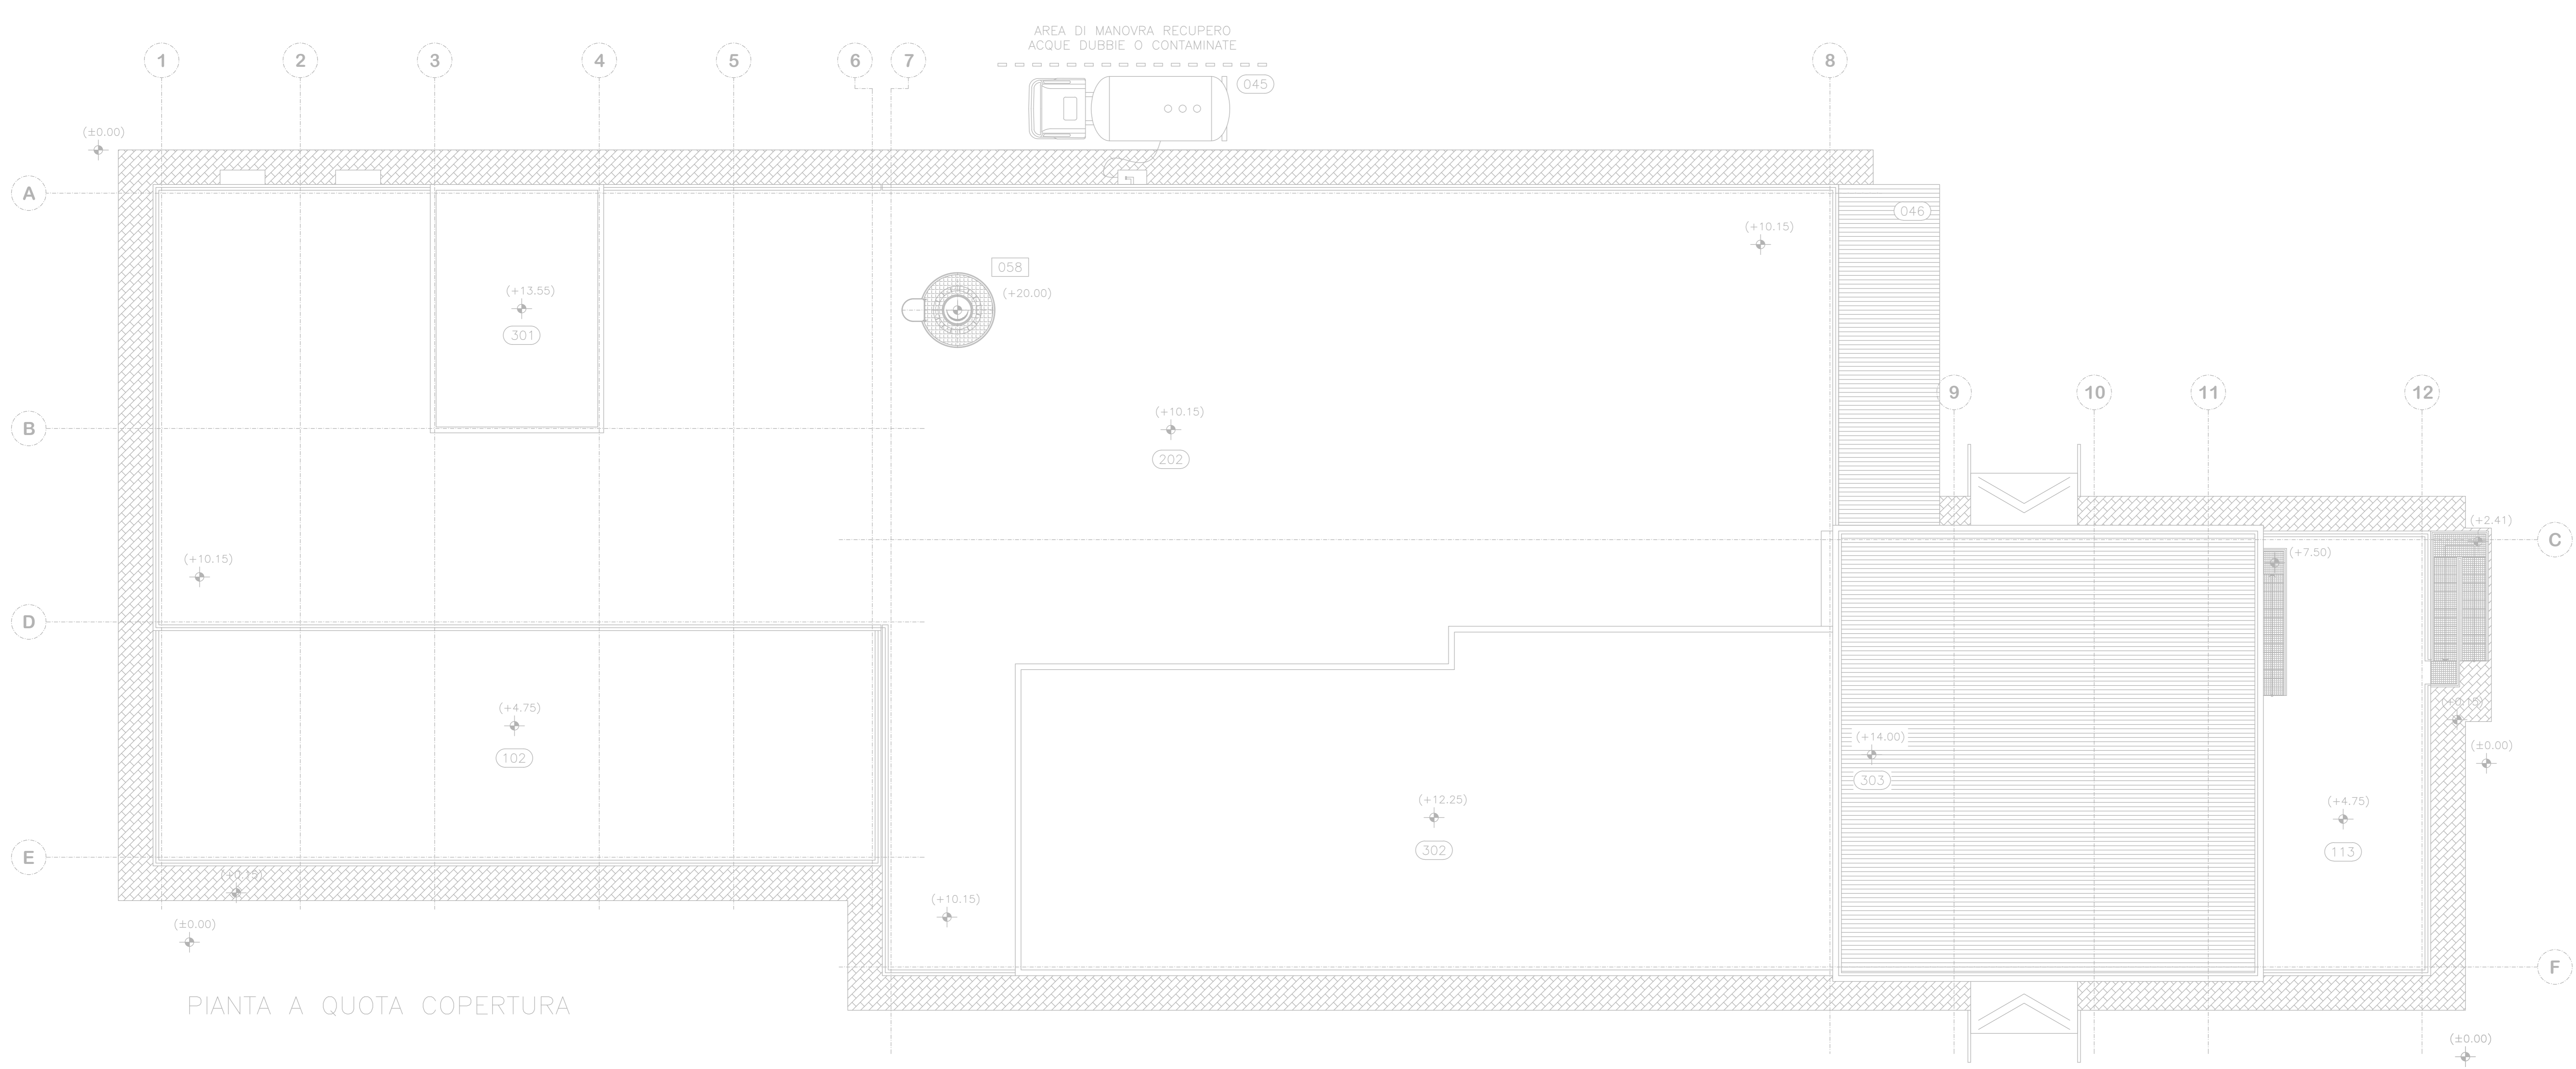

PIANTA A QUOTA COPERTURA

LEGENDA LOCALI E AREE FUNZIONALI (000)			
Quota	N°	Descrizione	Class.
+0,15	041	AREA INGRESSO/USCITA VETTORE DI TRASPORTO	N.C.
+0,15	044	SALA CONTROLLO RX MANUFATTI	N.C.
+0,15	045	AREA DI MANOVRA E RECUPERO ACQUE DUBBIE O CONTAMINATE	N.C.
+0,15	046	AREA DI SERVIZI AUSILIARI	N.C.
+4,75	102	TERRAZZO P.1	N.C.
+6,75	109	LOCALE MANUTENZIONE CELLA DI CAROTAGGIO P.1	C.3
+4,75	112	LOCALE MANUTENZIONE SAS MANUFATTI	C.3
+4,75	113	TERRAZZO P.1 SOPRA LOCALE RX	N.C.
+10,15	201	LOCALE ACCESSO TERRAZZO P.2	N.C.
+10,15	202	TERRAZZO P.2	N.C.
+13,55	301	COPERTURA VANO SCALA FREDDA	N.C.
+12,25	302	TERRAZZO P.3	N.C.
+14,00	303	COPERTURA AREA INGRESSO/USCITA VETTORE DI TRASPORTO	N.C.
+XX,XX	A01	VANO SCALA ZONA FREDDA	N.C.
+XX,XX	B01	VANO MONTACARICHI ZONA FREDDA	N.C.

ICQ COMPONENTI E SOTTOASSIEMI PRINCIPALI (000)			
Pos.	Descrizione	Item	Pezzi
031	CARROPONTE DI SERVIZIO AREA 109 DA 5t	DW 031	XXX
058	CAMINO DI ESPULSIONE ARIA	DW 058	
059	CARROPONTE DI TRASFERIMENTO AREA 112 DA 20t	DW 059	
060	CARROPONTE DI TRASFERIMENTO AREA 041 DA 20t	DW 060	

ELENCO ELABORATI ICQ DI RIFERIMENTO	
Codici	Titoli elaborati
DN DN 00283	ICQ-Relazione descrittiva generale
DN DN 00291	ICQ-Pianimetria generale
DN DN 00292	ICQ-Pianta piano semiterzo, piano terra, piano primo
DN DN 00293	ICQ-Pianta piano secondo, piano copertura
DN DN 00295	ICQ-Sezioni
DN DN 00297	ICQ-Piante e sezioni cella di carotaggio
DN DN 00284	ICQ-Relazione tecnica sistemi elettrici
DN DN 00290	ICQ-Analisi preliminare dei carichi elettrici
DN DN 00300	ICQ-Schema a blocchi elettrico generale
DN DN 00309	ICQ-Distribuzione principale e aree di competenza quadri elettrici - Tav 1
DN DN 00310	ICQ-Distribuzione principale e aree di competenza quadri elettrici - Tav 2

ZONE DI COMPETENZA QUADRI ELETTRICI DI DISTRIBUZIONE			
ITEM	Qto	DESCRIZIONE	COMPETENZA
QE-PS	0,00m	Quadro Elettrico Servizi Piano Semiterzo	Verde
QE-PT	0,00m	Quadro Elettrico Servizi Piano Terra	Giallo
QE-P1	0,00m	Quadro Elettrico Servizi Piano Primo	Purpureo

LEGENDA SIMBOLI GRAFICI			
SIMBOLO	DESCRIZIONE	SIMBOLO	DESCRIZIONE
	Ve. Caso Principali Sezione Normale		Ve. Caso Principali Sezione Emergenza
	Ve. Caso Principali Sezione Interruibile		

Scriviamo insieme un futuro più sicuro

00	19/05/2015						
REV. No.	DATA	DESCRIZIONE DELLA REV.	INDICATO	COLLABORAZIONI	VERIFICA	APPROVATO	AUTORIZZATO DA
PROGETTO Deposito Nazionale DN - Deposito							
		TITOLO Impianto Controllo Qualità - Distribuzione principale e aree di competenza quadri elettrici - Tav 2				ESITO SORVEGLIANZA <input checked="" type="checkbox"/> POSITIVO <input type="checkbox"/> NEGATIVO <input type="checkbox"/> COME CORRETTO <input type="checkbox"/> PER INFORMAZIONI	
STRUTTURA INGEGNERE	Dis. N. 00310	LIVELLO A					
SCALA 1:100	D	DEN					
FORMATO A0	SOSTITUITO DA	SOSTITUITO DAL					

Il presente elaborato è di proprietà di SOGIN S.p.A. e potrà essere utilizzato solo per le finalità di cui è stato autorizzato. SOGIN S.p.A. non si assume alcuna responsabilità per l'uso non autorizzato del presente elaborato. SOGIN S.p.A. è un'azienda a partecipazione paritetica tra il Ministero delle Infrastrutture e dei Trasporti e il Gruppo SOGIN S.p.A.