


PIANTA A QUOTA +10,15

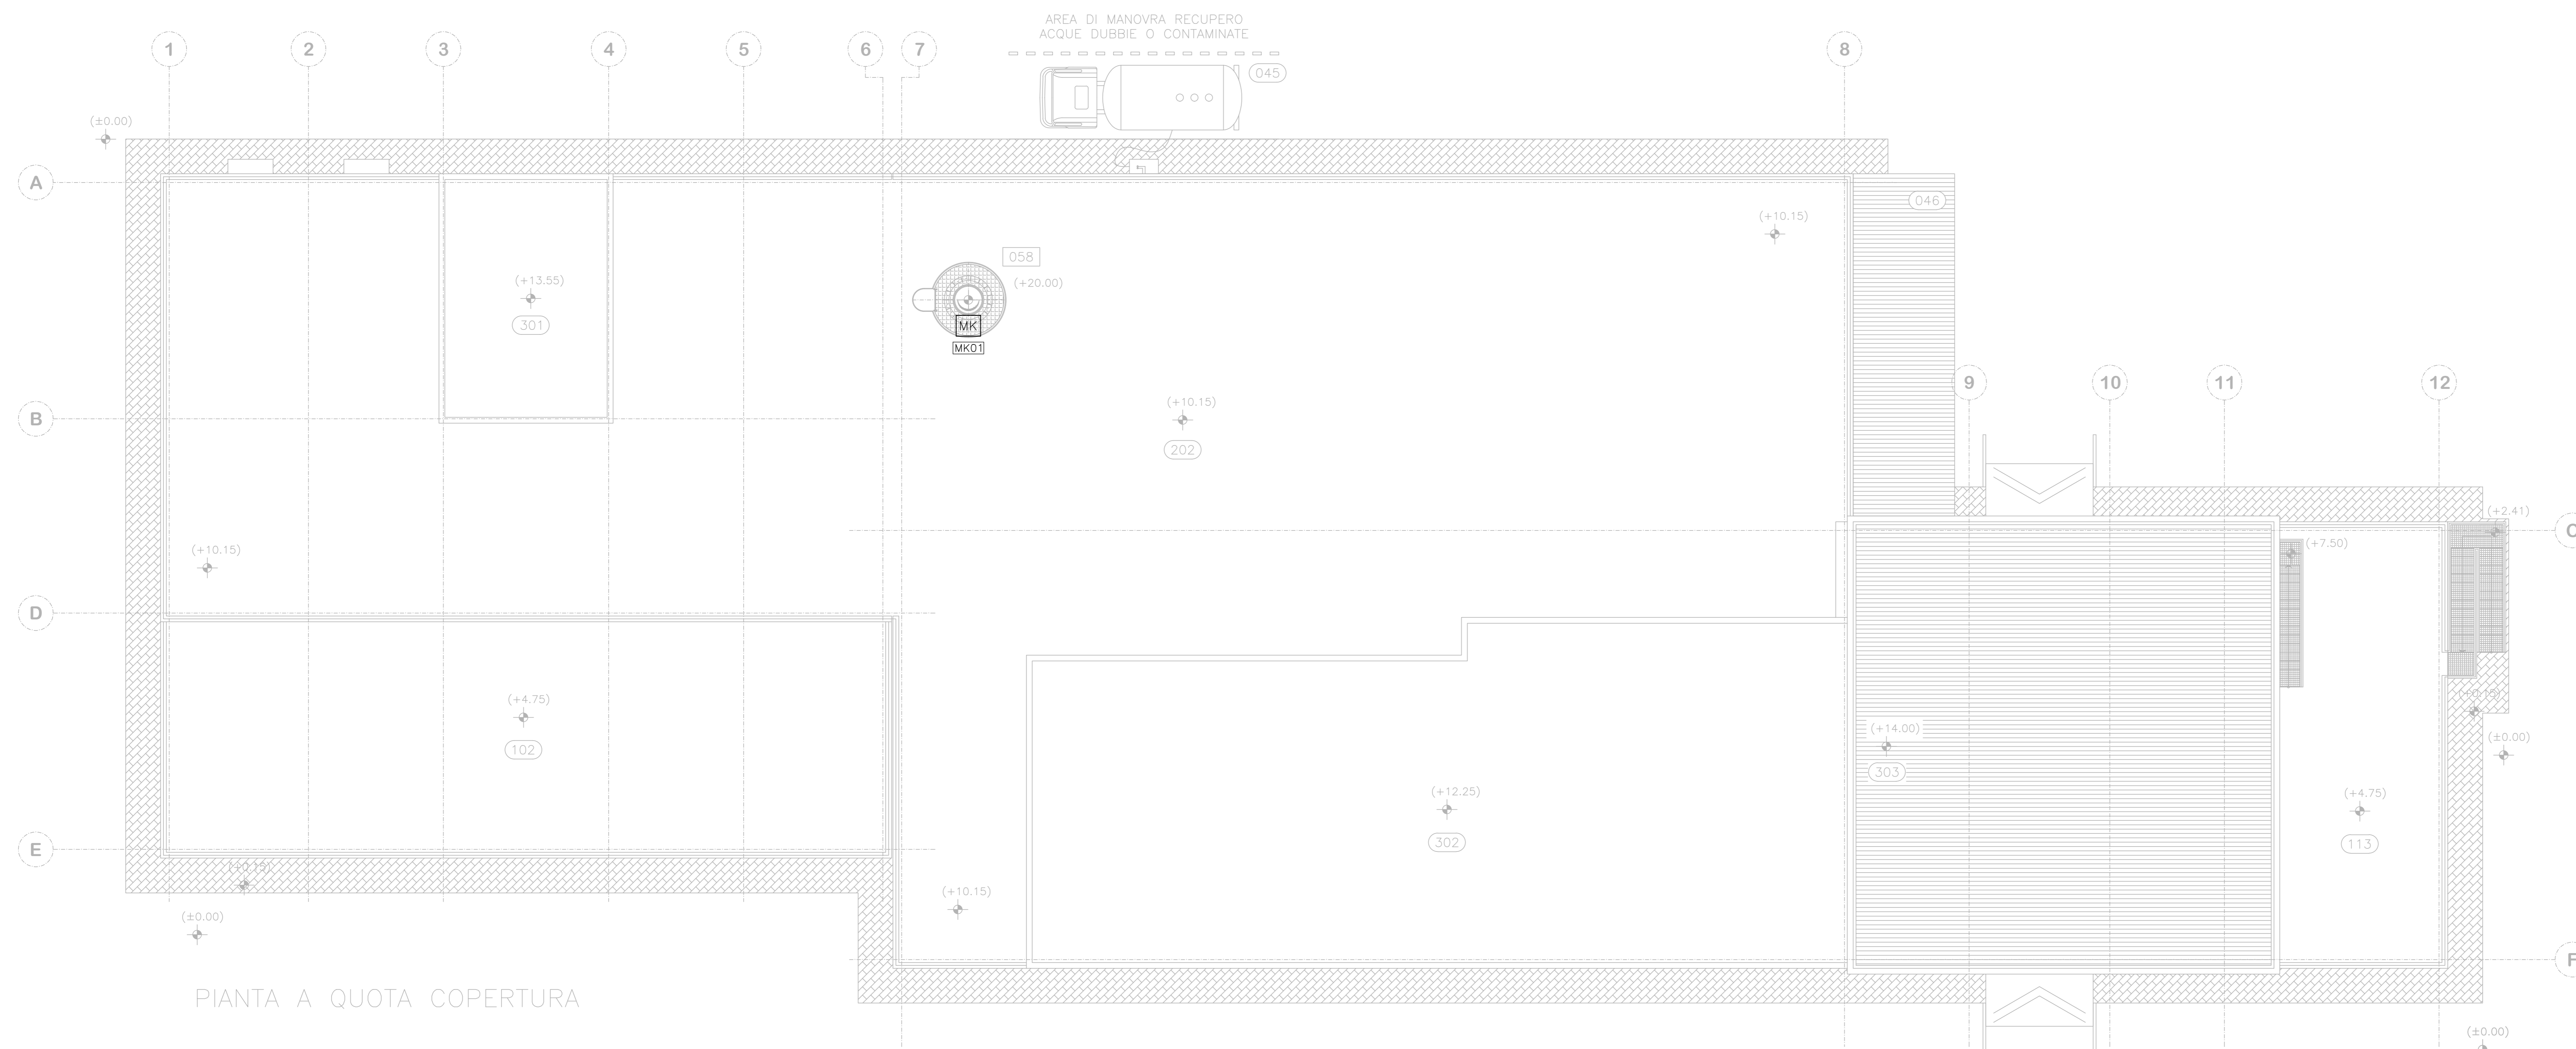

PIANTA A QUOTA COPERTURA

LEGENDA LOCALI E AREE FUNZIONALI (000)				
Quota	N°	Descrizione	Class.	
+0,15	041	AREA INGRESSO/USCITA VETTORE DI TRASPORTO	N.C.	
+0,15	044	SALA CONTROLLO RX MANUFATTI	N.C.	
+0,15	045	AREA DI MANOVRA E RECUPERO ACQUE DUBBIE O CONTAMINATE	N.C.	
+0,15	046	AREA DI SERVIZI AUSILIARI	N.C.	
+4,75	102	TERRAZZO P.1	N.C.	
+6,75	109	LOCALE MANUTENZIONE CELLA DI CAROTAGGIO P.1	C.3	
+4,75	112	LOCALE MANUTENZIONE SAS MANUFATTI	C.3	
+4,75	113	TERRAZZO P.1 SOPRA LOCALE RX	N.C.	
+10,15	201	LOCALE ACCESSO TERRAZZO P.2	N.C.	
+10,15	202	TERRAZZO P.2	N.C.	
+13,55	301	COPERTURA VANO SCALA FREDDA	N.C.	
+12,25	302	TERRAZZO P.3	N.C.	
+14,00	303	COPERTURA AREA INGRESSO/USCITA VETTORE DI TRASPORTO	N.C.	
+XX,XX	A01	VANO SCALA ZONA FREDDA	N.C.	
+XX,XX	B01	VANO MONTACARICHI ZONA FREDDA	N.C.	

ICQ COMPONENTI E SOTTOASSIEMI PRINCIPALI (000)			
Pos.	Descrizione	Item	Pezzi
031	CARROPONTE DI SERVIZIO AREA 109 DA 5t	DW 031	XXX
058	CAMINO DI ESPULSIONE ARIA	DW 058	
059	CARROPONTE DI TRASFERIMENTO AREA 112 DA 20t	DW 059	
060	CARROPONTE DI TRASFERIMENTO AREA 041 DA 20t	DW 060	

ELENCO ELABORATI ICQ DI RIFERIMENTO	
Codici	Titoli elaborati
DN DN 00283	ICQ-Relazione descrittiva generale
DN DN 00291	ICQ-Pianimetria generale
DN DN 00292	ICQ-Pianta piano semiterato, piano terra, piano primo
DN DN 00293	ICQ-Pianta piano secondo, piano coperture
DN DN 00297	ICQ-Piante e sezioni cella di carotaggio
DN DN 00299	ICQ-Sinottico funzionale e flusso di processo
DN DN 00289	ICQ-Relazione sistema di monitoraggio radiologico
DN DN 00311	ICQ-Layout sistema di monitoraggio - Tav 1
DN DN 00312	ICQ-Layout sistema di monitoraggio - Tav 2

LEGENDA SIMBOLI	
	SISTEMA MONITORAGGIO AMBIENTALE
	SISTEMA MONITORAGGIO ALFA/BETA/GAMMA SU CANALE DI ESTRAZIONE
	SISTEMA MONITORAGGIO ALFA/BETA/GAMMA SU COLLETTORE
	SISTEMA MONITORAGGIO ALFA/BETA/GAMMA CON SONDA ISOCINETICA
	SISTEMA MONITORAGGIO ALFA/BETA/GAMMA - CAMPIONATORE CONTINUO CARRELLATO
	PORTALE DI MONITORAGGIO
	DISPLAY LOCALE
	PREDISPOSIZIONE STACCHI DALLE CONDOTTE PER IL COLLEGAMENTO DEI CAPIONATORI CONTINUI CARRELLATI
	ZONA NON CONTROLLATA

Scriviamo insieme un futuro più sicuro

00	19/05/2015						
REV. No.	DATA	DESCRIZIONE DELLA REV.	INDICATO	COLLABORAZIONI	VERIFICA	APPROVATO	AUTORIZZATO
<b>PROGETTO</b> Deposito Nazionale DN - Deposito <b>TITOLO</b> Impianto Controllo Qualità - Layout sistema monitoraggio - Tav 2 <b>ESITO SORVEGLIANZA</b> <input checked="" type="checkbox"/> POSITIVO <input type="checkbox"/> NEGATIVO <input type="checkbox"/> COME CORRETTO <input type="checkbox"/> PER INFORMAZIONI							
STRUTTURA INGEGNERE		Dis. N. 00312		LIVELLO A			
SCALA 1:100		D		DEN			
FORMATO A0		SOSTITUITO DA		SOSTITUITO DA			

È PROIBITO IL RIPRODURRE IL CONTENUTO DI QUESTA OPERAZIONE SENZA IL CONSENSO DELLA SOCIETÀ SOGIN S.p.A. IL CONTENUTO DI QUESTA OPERAZIONE È DESTINATO SOLO AI PROPRI PROPRIETARI E NON DEVE ESSERE DIFFUSO, RIPRODOTTO, COPIATO, TRADOTTO, NESSUNO DEI QUALI AZIONIARI, NESSUNO DEI QUALI SOCI, NESSUNO DEI QUALI COLLABORATORI, NESSUNO DEI QUALI FORNITORI, NESSUNO DEI QUALI CLIENTI, NESSUNO DEI QUALI TERZI, NESSUNO DEI QUALI ALTRI. SOGIN S.p.A.