


PIANTA FONDAZIONI QUOTA +0,15

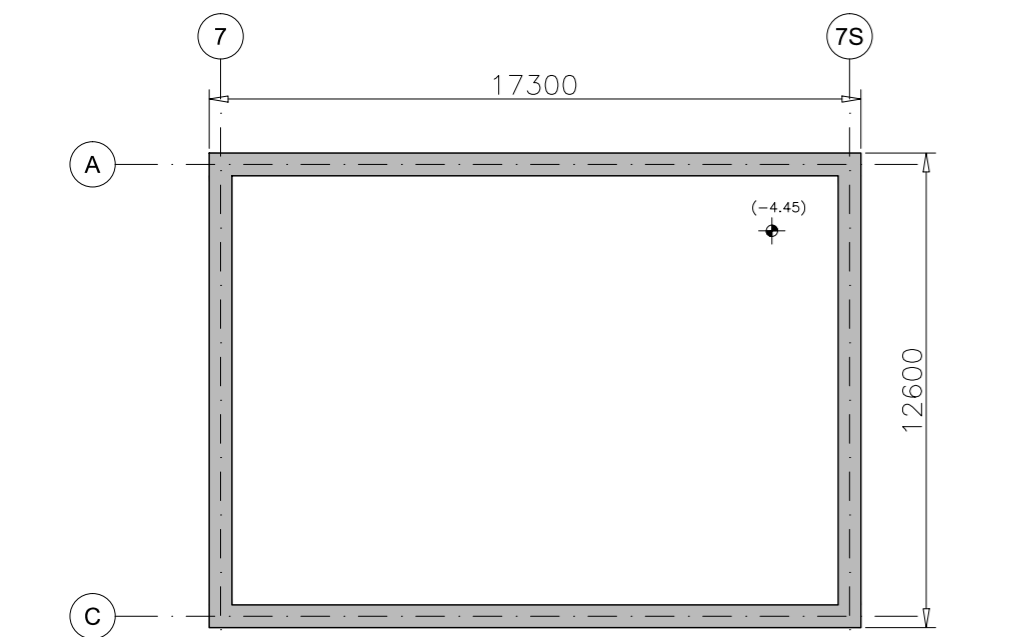

PIANTA FONDAZIONI QUOTA -4,45

A-A

ELENCO ELABORATI DI RIFERIMENTO

Codici	Titoli elaborati
DN DN 00283	ICQ-Relazione descrittiva generale
DN DN 00288	ICQ-Relazione sistemi di movimentazione e manipolazione
DN DN 00291	ICQ-Planimetria generale
DN DN 00292	ICQ-Pianta piano seminterrato, piano terra, piano primo
DN DN 00293	ICQ-Pianta piano secondo, piano coperture
DN DN 00295	ICQ-Sezioni
DN DN 00296	ICQ-Prospetti
DN DN 00297	ICQ-Piante e sezioni cella di carotaggio
DN DN 00298	ICQ-Pianta fondazioni
DN DN 00299	ICQ-Sinottico funzionale e flusso di processo



Scriviamo insieme un futuro più sicuro

01	02/03/2018						
REV.	DATA	DESCRIZIONE DELLA REV.	INCARICATO	COLLABORAZIONI	VERIFICA	APPROVATO/ BENESTARE	AUTORIZZATO DA
Rev.	Date	Revision description	Prepared by	Cooperations	Checked out by	Approved by	Issued by
		PROGETTO Deposito Nazionale DN - Deposito			ESITO SORVEGLIANZA Employer review		
SCALA Scale 1:200		Dis. N. Dwg. N DN DN 00298		LIVELLO Level A			<input checked="" type="checkbox"/> POSITIVO Approved
FORMATO Size A2		TIPO EL. Dwg. type D	SIST/EDI/ARG Syst/Bldg/Sub DEN	FOGLIO Sheet 1	DI Of 1		<input type="checkbox"/> NEGATIVO Not approved
SOSTITUISCE IL Replaces dwg no.		XX XX XXXXX			NOME FILE File name DN DN 00298 - ICQ - Pianta fondazioni.dwg		
Livello di Categorizzazione: Pubblico, Interno, Controllato, Ristretto - riproduzione vietata Il presente elaborato è di proprietà di Sogin S.p.A. E' fatto divieto a chiunque di procedere, in qualsiasi modo e sotto qualsiasi forma, alla sua riproduzione, anche parziale, ovvero di divulgare a terzi qualsiasi informazione in merito, senza autorizzazione rilasciata per scritto da Sogin S.p.A.							