

ELENCO ELABORATI DI RIFERIMENTO

| Codici      | Titoli elaborati  |
|-------------|---|
| DN DN 00050 | ICM - Planimetria generale                                      |
| DN DN 00075 | USM - Planimetria generale copertura finale - pianta e sezioni  |
| DN DN 00076 | USM - Planimetria generale Celle di Deposito - pianta e sezioni |
| DN DN 00101 | IPM - Planimetria generale                                      |
| DN DN 00123 | IPC - Planimetria generale                                      |
| DN DN 00257 | ITR - Architettonico sistemazione esterna                       |
| DN DN 00291 | ICQ - Planimetria generale                                      |
| DN DI 00030 | CSA - Planimetria generale CSA                                  |

ELENCO IMPIANTI DEPOSITO NAZIONALE

| Acronimi | Nome impianto                      |
|----------|------------------------------------|
| ICM      | Impianto Confezionamento Moduli    |
| USM      | Unità Smaltimento Moduli           |
| IPM      | Impianto Produzione Moduli         |
| IPC      | Impianto Produzione Celle          |
| ITR      | Impianto Trattamento Rifiuti       |
| ICQ      | Impianto Controllo Qualità         |
| CSA      | Complesso Stoccaggio Alta attività |
|          | Laboratorio Tipo                   |


DEPOSITO NAZIONALE [110 ha]

PARCO TECNOLOGICO [40 ha]

1100

400

1000

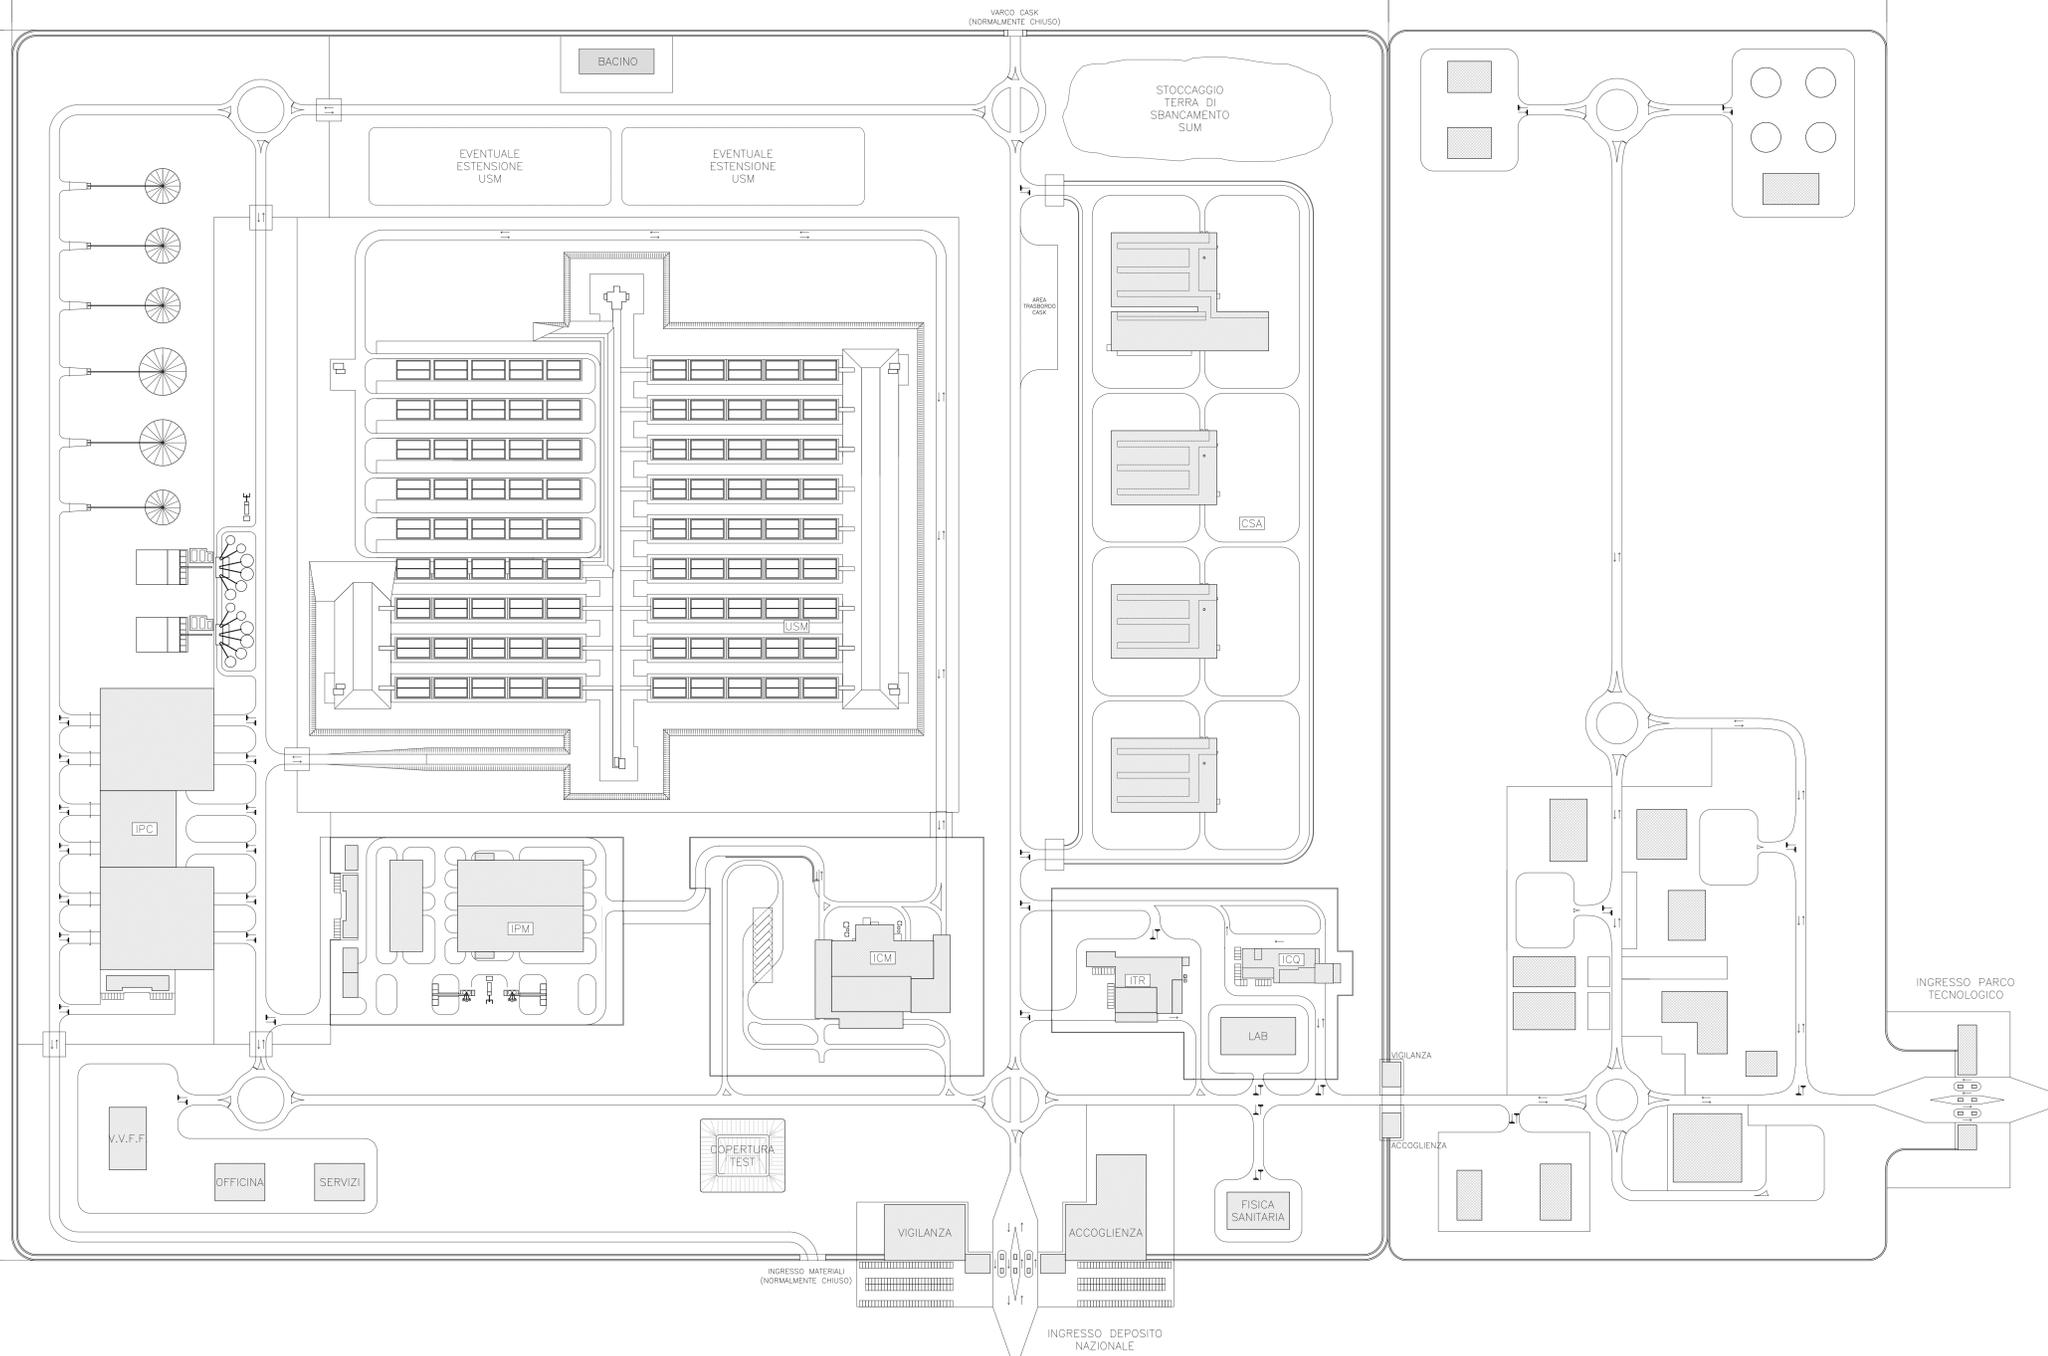

**deposito nazionale**  
Scriviamo insieme un futuro più sicuro

| REV. | DATA       | DESCRIZIONE DELLA REV. | RICAMBIATO | COLLABORAZIONE | VERIFICA | SPRINTING | AUTOREZZAZIONE |
|------|------------|------------------------|------------|----------------|----------|-----------|----------------|
| 01   | 05/03/2018 |                        |            |                |          |           |                |

| PROGETTO           | Deposito Nazionale                                       |
|--------------------|--|
| Project            | GE - Elaborati generali di funzione                      |
| TITOLO             | Progetto Preliminare DNPT - Planimetria generale di sito |
| ESITO SORVEGLIANZA | <input checked="" type="checkbox"/> POSITIVO             |
|                    | <input type="checkbox"/> NEGATIVO                        |
|                    | <input type="checkbox"/> COME CORRETTO                   |
|                    | <input type="checkbox"/> PER INFORMAZIONI                |

| SCALA   | 1:2000 | Dis. N.     | DN GE 00038 | IMBILLO | IP |
|---------|--------|-------------|-------------|---------|----|
| FORMATO | A0     | REV. DEL    | DP          | FOGLIO  | 1  |
|         |        | DEFINIZIONE | DEN         | DI      | 1  |

SOSTITUIRE E  
XXXXXX  
Planimetria da rimettere 38.dwg