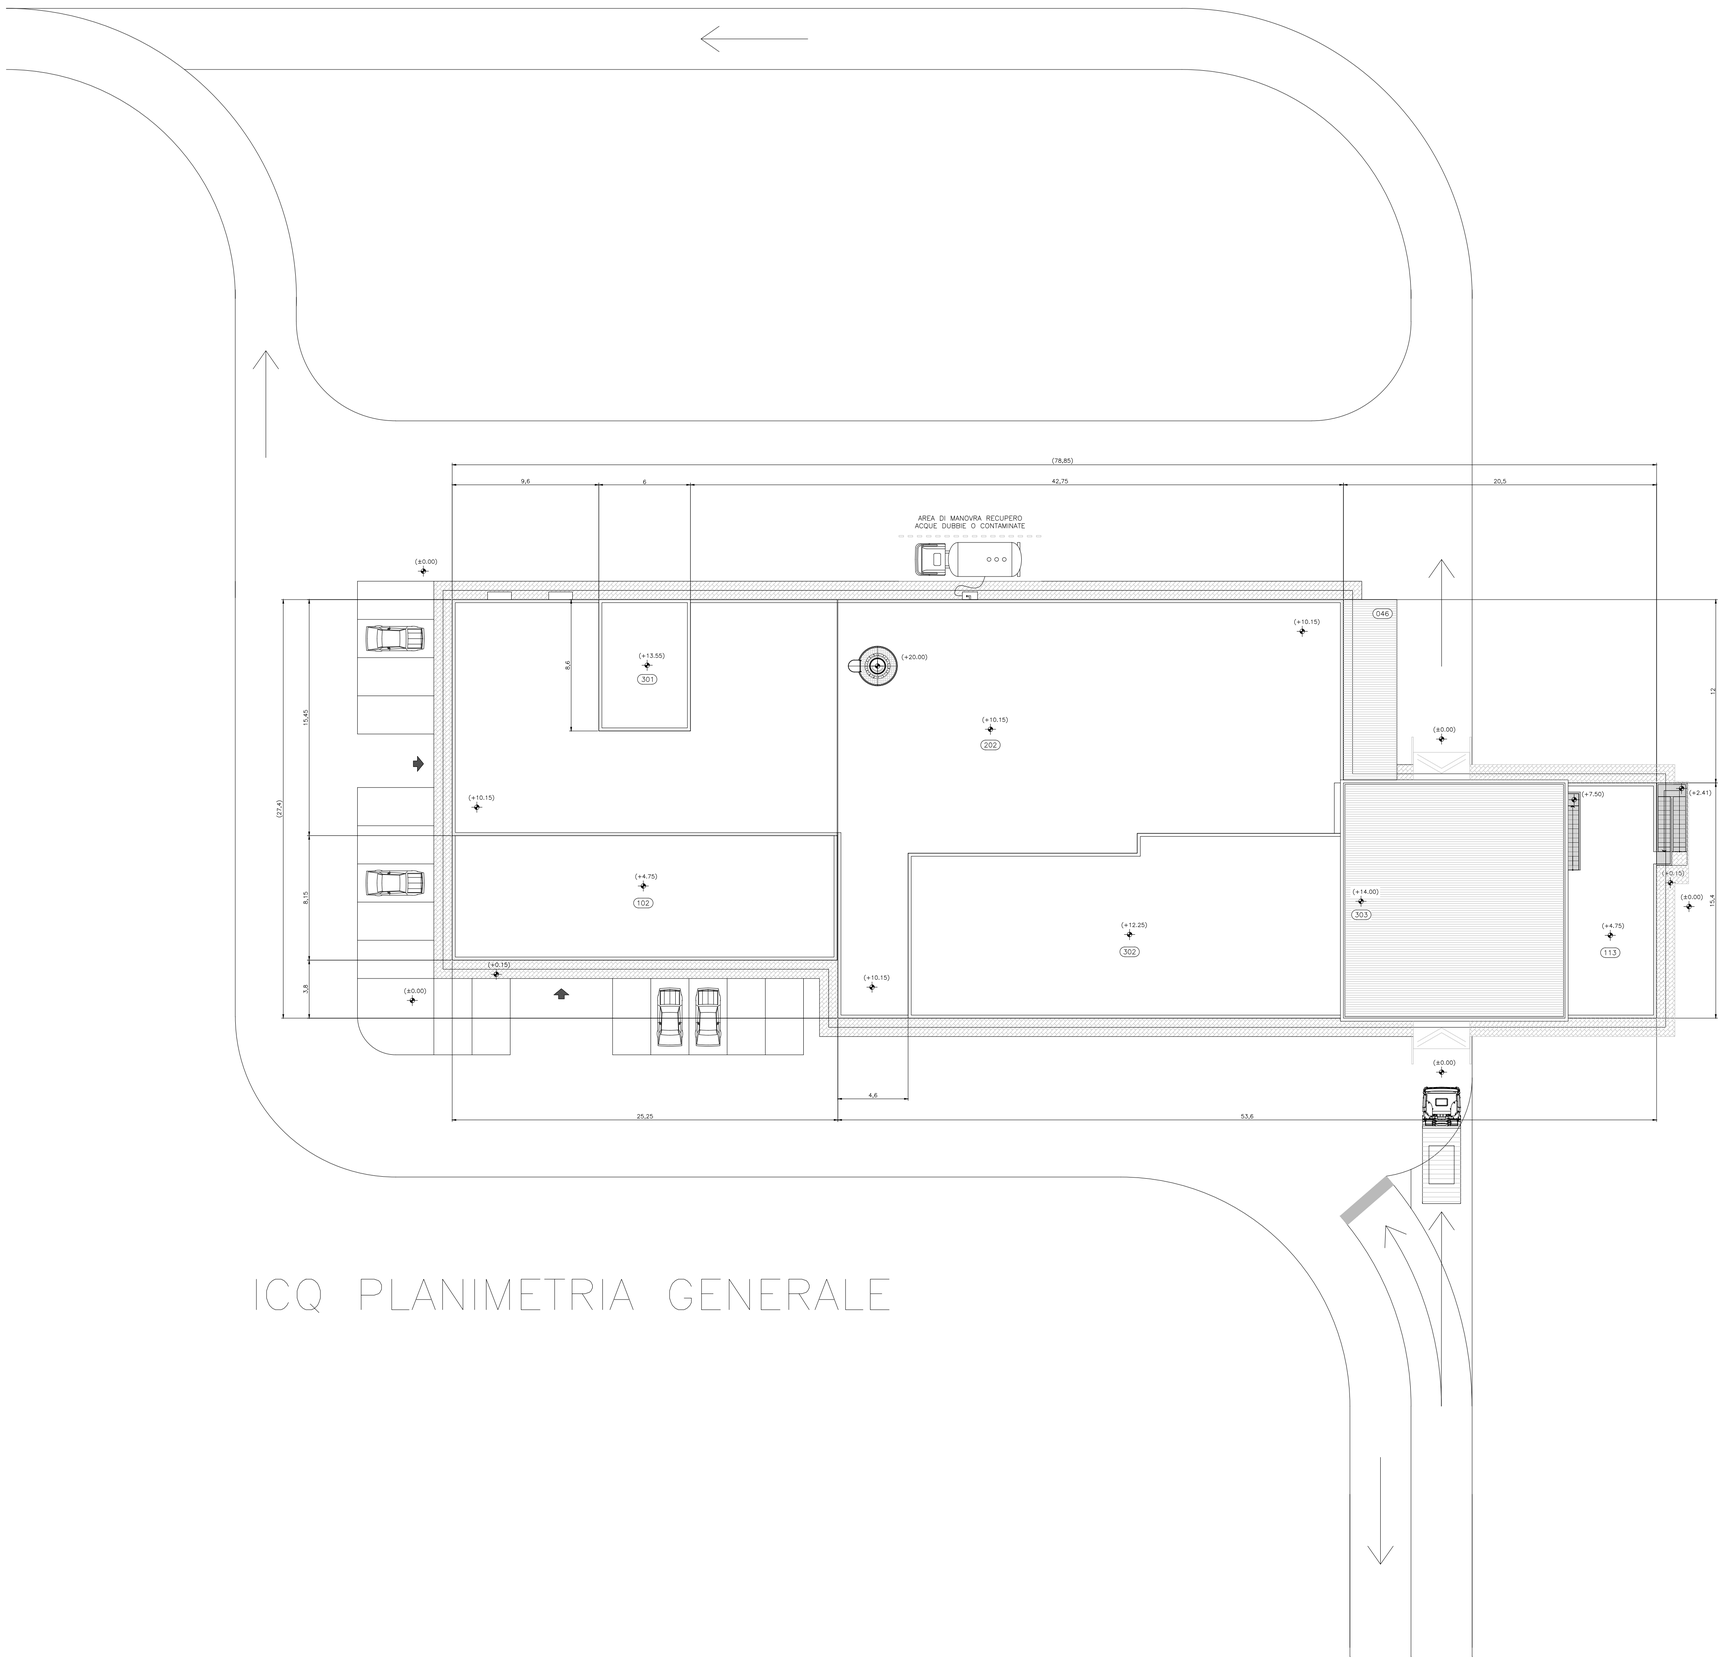

ICQ PLANIMETRIA GENERALE

LEGENDA LOCALI E AREE FUNZIONALI (000)

Quota	N°	Descrizione	Class.
+0,15	041	AREA INGRESSO/USCITA VETTORE DI TRASPORTO	N.C.
+0,15	046	AREA DI SERVIZI AUSILIARI	N.C.
+4,75	102	TERRAZZO P.1	N.C.
+6,75	109	LOCALE MANUTENZIONE CELLA DI CAROTAGGIO P.1	C.3
+4,75	112	LOCALE MANUTENZIONE SAS MANUFATTI	C.3
+4,75	113	TERRAZZO P.1 SOPRA LOCALE RX	N.C.
+10,15	201	LOCALE ACCESSO TERRAZZO P.2	N.C.
+10,15	202	TERRAZZO P.2	N.C.
+13,55	301	COPERTURA VANO SCALA FREDDA	N.C.
+12,25	302	TERRAZZO P.3	N.C.
+14,00	303	COPERTURA AREA INGRESSO/USCITA VETTORE DI TRASPORTO	N.C.

ELENCO ELABORATI DI RIFERIMENTO

Codici	Titoli elaborati
DN DN 00283	ICQ–Relazione descrittiva generale
DN DN 00291	ICQ–Planimetria generale
DN DN 00292	ICQ–Pianta piano seminterrato, piano terra, piano primo
DN DN 00293	ICQ–Pianta piano secondo, piano coperture
DN DN 00295	ICQ–Sezioni
DN DN 00296	ICQ–Prospetti
DN DN 00298	ICQ–Pianta fondazioni

deposito nazionale
Scriviamo insieme un futuro più sicuro

REV. Rev.	DATA Date	DESCRIZIONE DELLA REV. Revision description	INCARICATO Prepared by	COLLABORAZIONI Cooperations	VERIFICA Checked out by	APPROVATO/ BENESTARE Approved by	AUTORIZZATO DA Issued by
01	02/03/2018						

SOGIN

PROGETTO *Project*: Deposito Nazionale
DN - Deposito

TITOLO *Title*: Impianto Controllo QualitÃ - Planimetria generale

ESITO SORVEGLIANZA *Employer review*
- [x] POSITIVO *Approved*
- [ ] NEGATIVO *Not approved*
- [ ] COME CORRETTO *Revised*
- [ ] PER INFORMAZIONE *For information only*

SCALA Scale	Dis. N. Dwg. N	LIVELLO Level
1:200	DN DN 00291	A

FORMATO Size	TIPO EL. Dwg. type	SIST/ED/ARG Syst/Bldg/Sub	FOGLIO Sheet	DI Of
A1	D	DEN	1	1

SOSTITUISCE IL *Replaces dwg no.*: XX XX XXXXX

NOME FILE *File name*: DN DN 00291 - ICQ - Planimetria generale.dwg

Livello di Categorizzazione: Pubblico, Interno, Controllato, Ristretto - riproduzione vietata
Il presente elaborato è di proprietà di Sogin S.p.A. E' fatto divieto a chiunque di procedere, in qualsiasi modo e sotto qualsiasi forma, alla sua riproduzione, anche parziale, ovvero di divulgare a terzi qualsiasi informazione in merito, senza autorizzazione rilasciata per scritto da Sogin S.p.A.