




PROSPETTO A-A

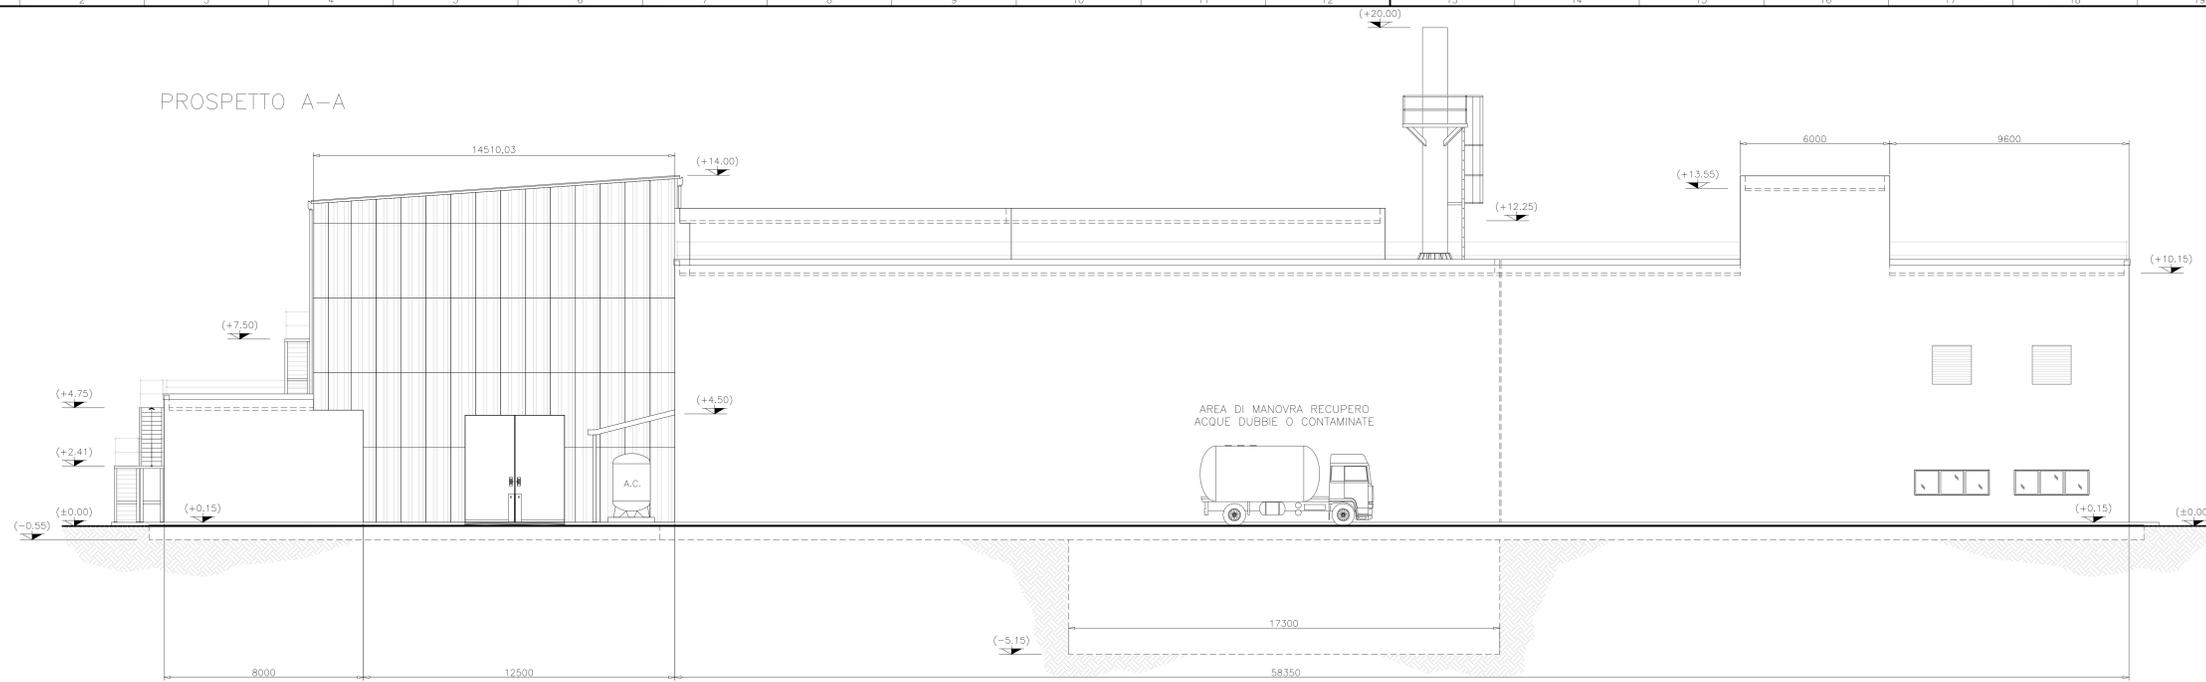


PROSPETTO C-C

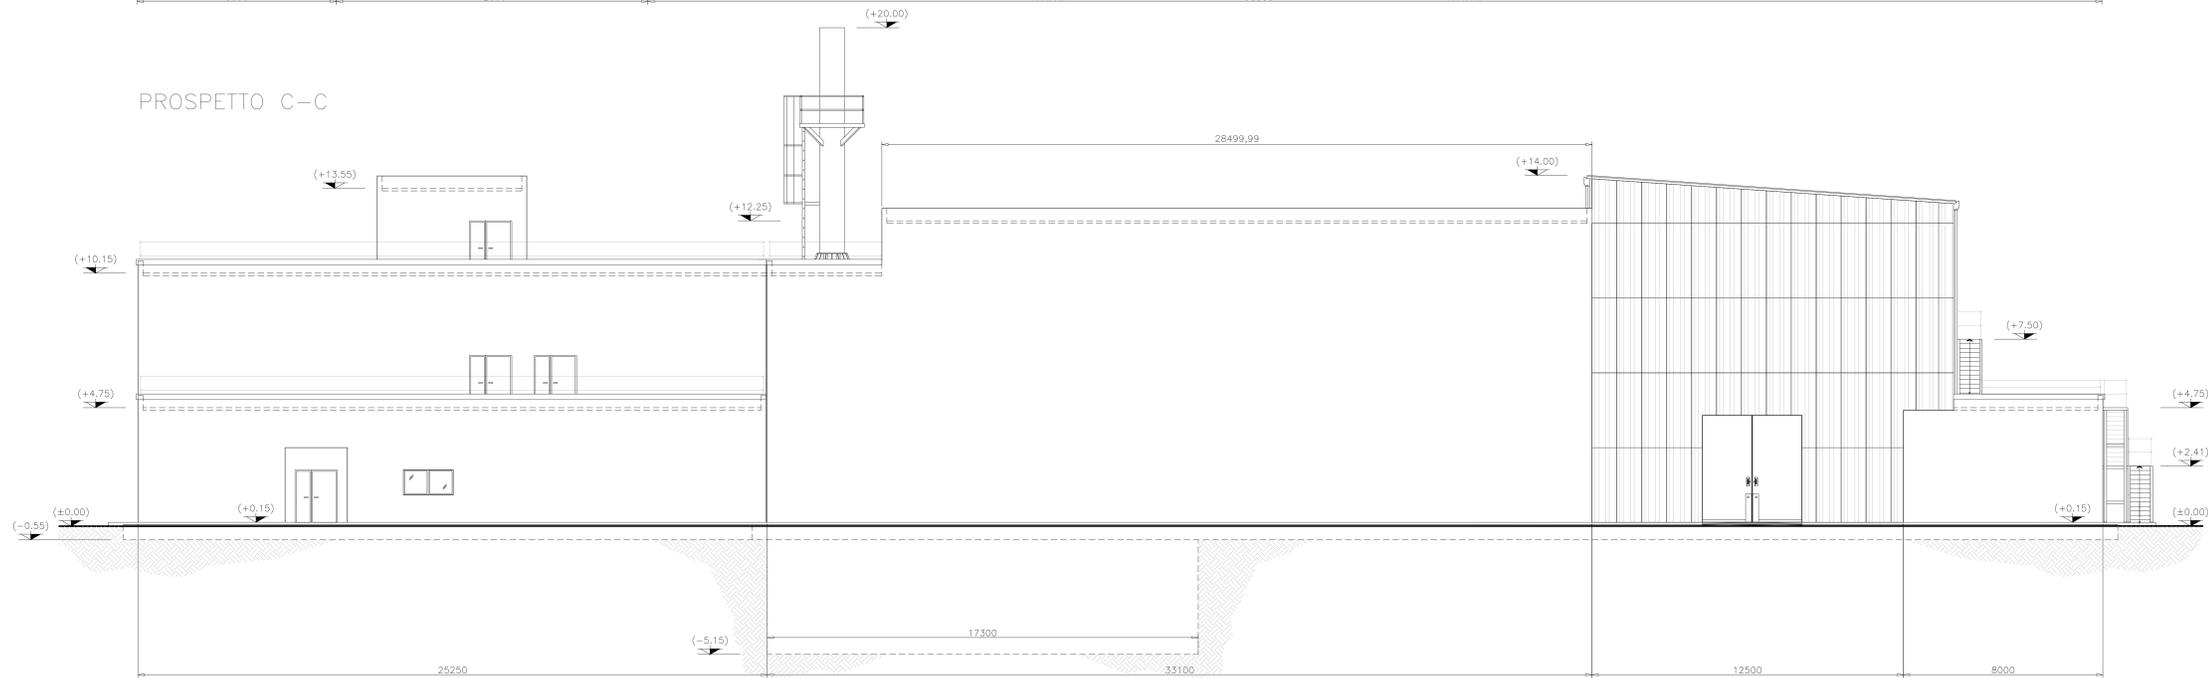

PROSPETTO B-B

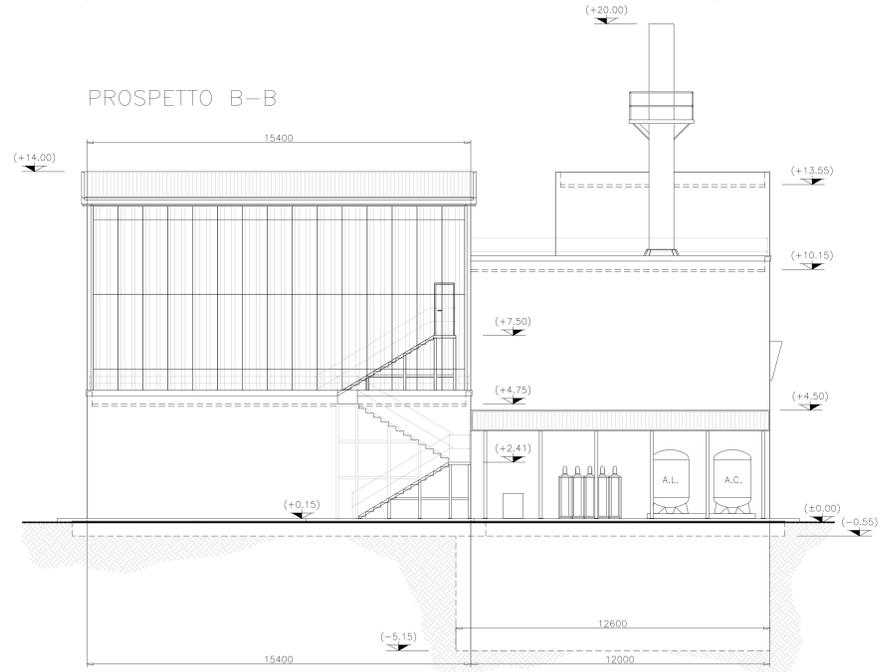

PROSPETTO D-D

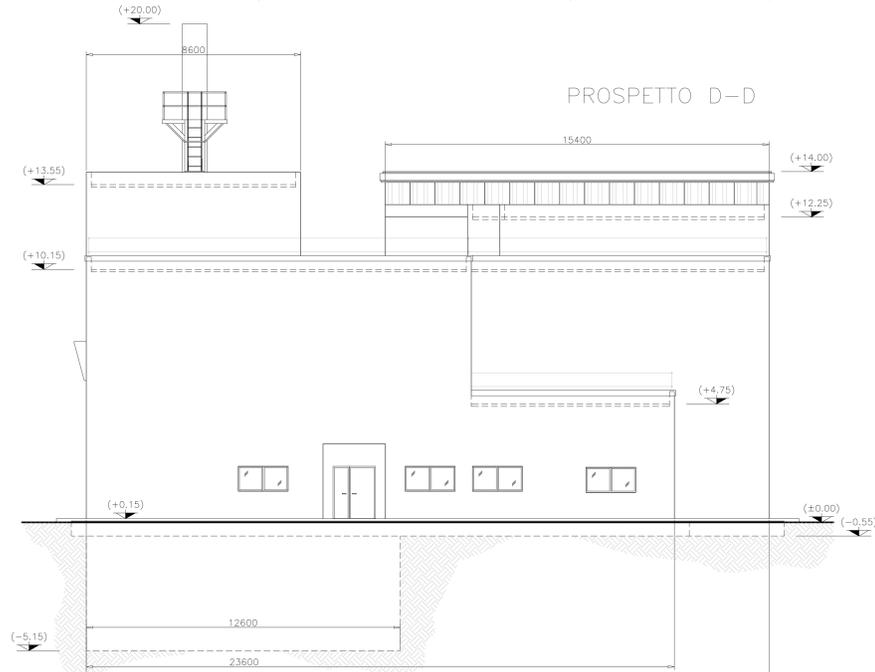


LEGENDA LOCALI E AREE FUNZIONALI

Quota	N°	Descrizione	Class.
+0,15	041	AREA INGRESSO/USCITA VETTORE DI TRASPORTO	N.C.
+0,15	046	AREA DI SERVIZI AUSILIARI	N.C.
+4,75	102	TERRAZZO P.1	N.C.
+6,75	109	LOCALE MANUTENZIONE CELLA DI CAROTAGGIO P.1	C.3
+4,75	112	LOCALE MANUTENZIONE SAS MANUFATTI	C.3
+4,75	113	TERRAZZO P.1 SOPRA LOCALE RX	N.C.
+10,15	201	LOCALE ACCESSO TERRAZZO P.2	N.C.
+10,15	202	TERRAZZO P.2	N.C.
+13,55	301	COPERTURA VANO SCALA FREDDA	N.C.
+12,25	302	TERRAZZO P.3	N.C.
+14,00	303	COPERTURA AREA INGRESSO/USCITA VETTORE DI TRASPORTO	N.C.

ELENCO ELABORATI DI RIFERIMENTO

Codici	Titoli elaborati
DN DN 00283	ICQ-Relazione descrittiva generale
DN DN 00291	ICQ-Planimetria generale
DN DN 00292	ICQ-Planta piano seminterrato, piano terra, piano primo
DN DN 00293	ICQ-Planta piano secondo, piano coperture
DN DN 00295	ICQ-Sezioni
DN DN 00296	ICQ-Prospetti
DN DN 00298	ICQ-Planta fondazioni

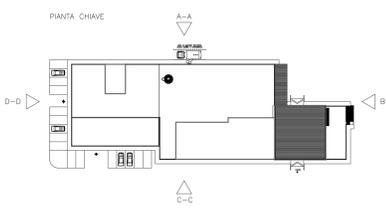

**deposito nazionale!**  
Scriviamo insieme un futuro più sicuro

01	02/03/2018								
REV. No.	DATA	DESCRIZIONE DELLA REV.	RICAMBIATO	COLLABORAZIONE	VERIFICA	SPEDIZIONE	AUTORIZZATO DA		
		<b>PROGETTO</b> Deposito Nazionale DN - Deposito			TITOLO Impianto Controllo Qualità - Prospetti		ESITO SORVEGLIANZA Esito: <input checked="" type="checkbox"/> POSITIVO <input type="checkbox"/> NEGATIVO		
SCALA 1:100	Dis. N. DN DN 00296	Foglio 1	Foglio 1	Foglio 1	Foglio 1	Foglio 1	Foglio 1	PER INFORMAZIONI Per ulteriori info	
SOSTITUIRE E Ripetere ogni		XX XX XXXXX		NONE FILE DN DN 00296 - ICQ - Prospetti.dwg					

Leveli di Certificazione: Progettazione, Verifica, Controllo, Rilascio - circolazione vendita. Il presente elaborato è di proprietà di SOGIN S.p.A. E' fatto divieto a chiunque di proccacciare, in qualsiasi modo e sotto qualsiasi forma, alla sua riproduzione, anche parziale, ovvero di divulgarla a terzi qualsiasi informazione in merito, senza autorizzazione rilasciata per scritto da SOGIN S.p.A.