



UNITA' SMALTIMENTO MODULI - USM
 Schema a Blocchi di riferimento Impianti Elettrici

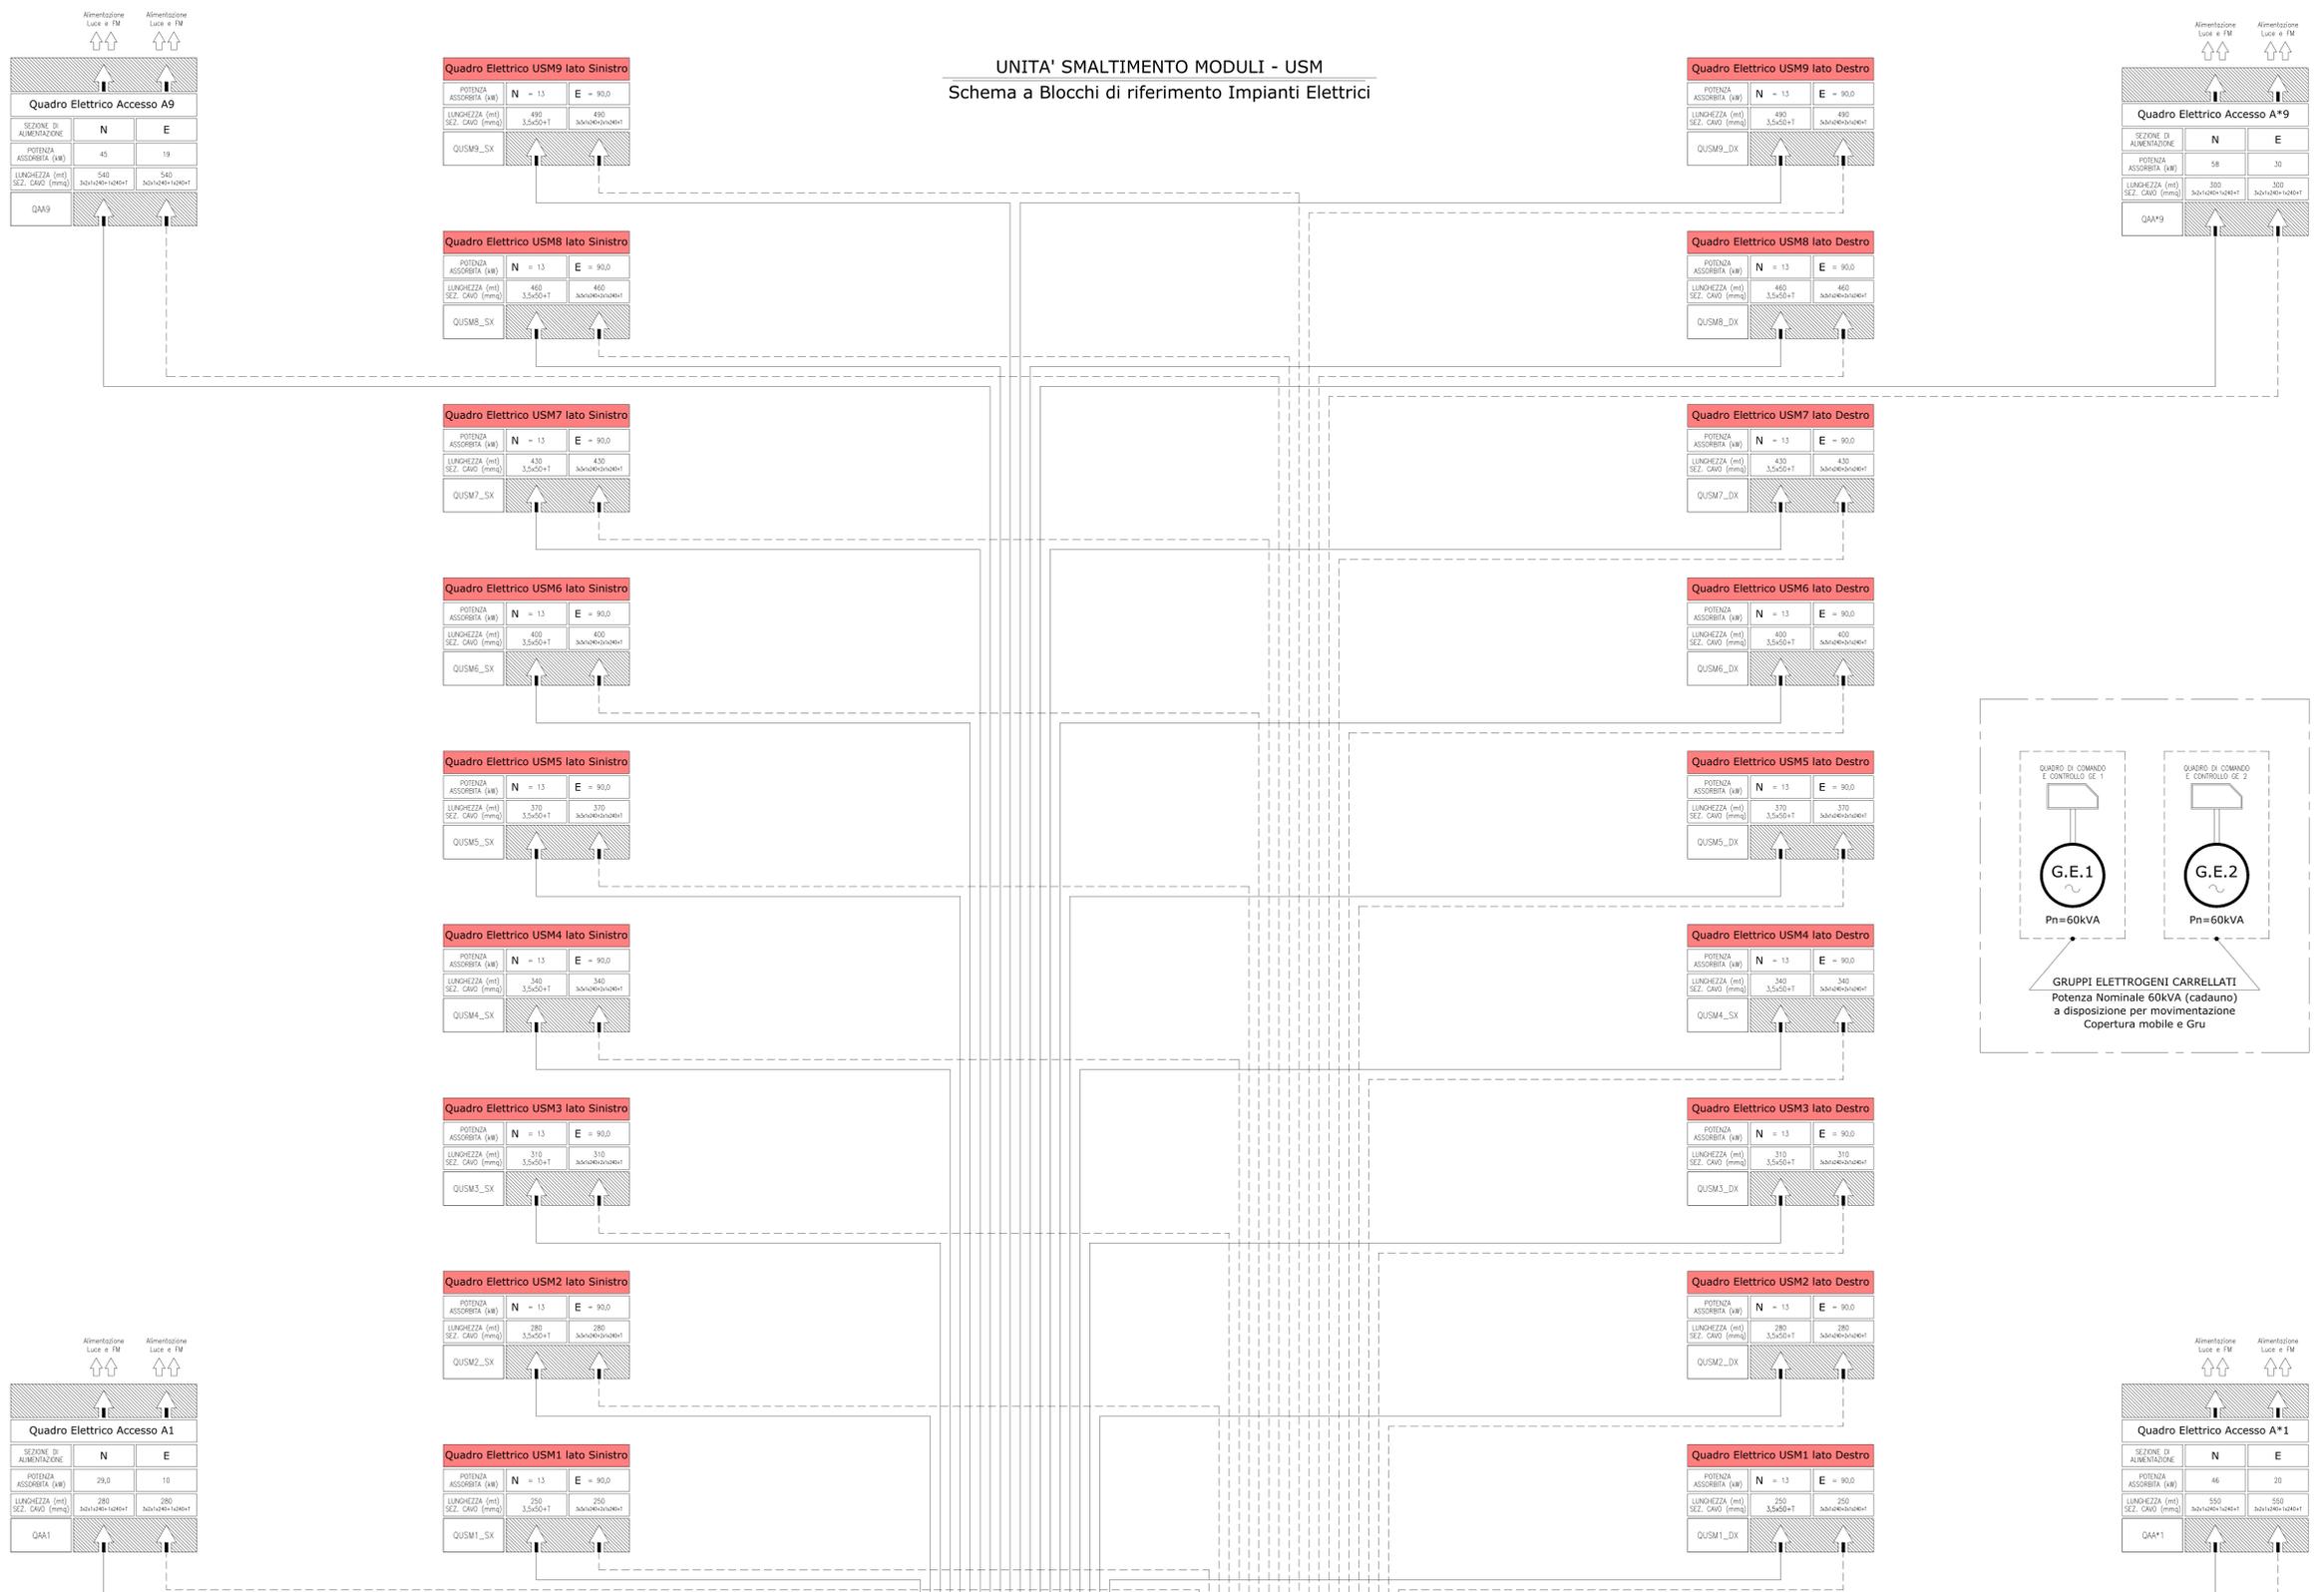


LEGENDA SIMBOLI GRAFICI

	LINIA NORMALE
	LINIA ININTERROMPIBILE
	LINIA EMERGENZA

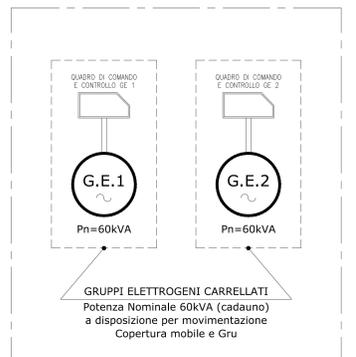

Apparecchiature posizionate nel Locale Tecnico - Zona Drenaggi

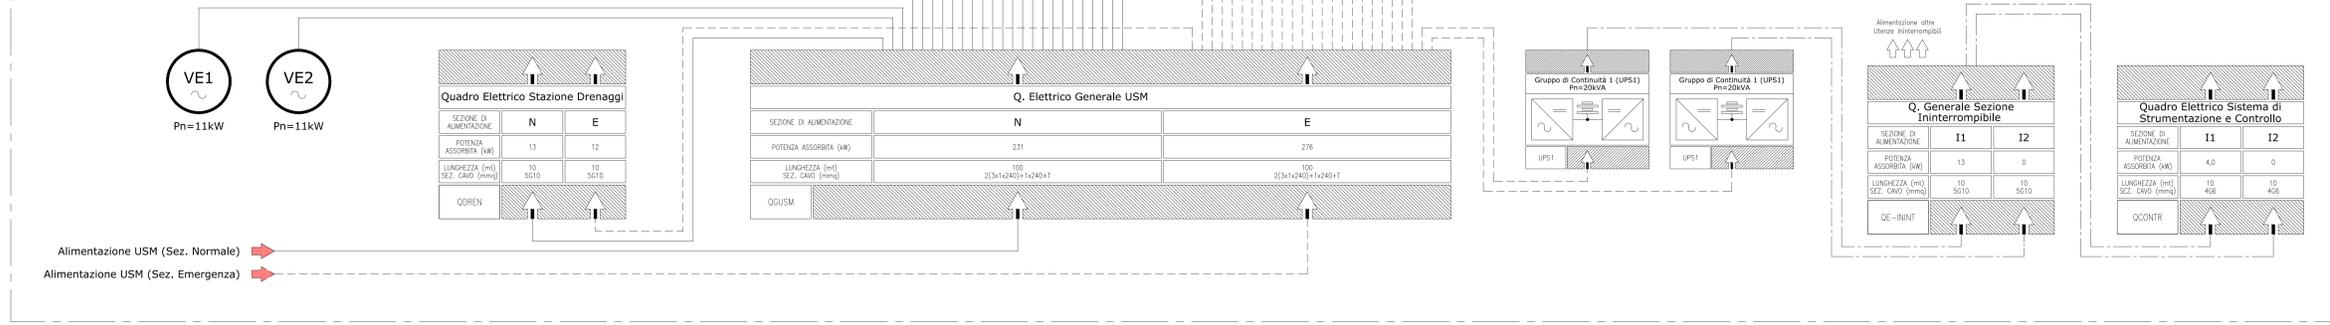

deposito nazionale
 Scriviamo insieme un futuro più sicuro

02	30/06/2015								
REV.	DATA	DESCRIZIONE DELLA REV.	INCARICATO	COLLABORAZIONE	VERIFICA	APPROVATO	AUTORIZZATO DA		
PROGETTO	Deposito Nazionale DN - Deposito								
TITOLO	Unita' Smaltimento Moduli - Schema a blocchi impianti elettrici							ESITO SORVEGLIANZA	
COLTURA INCHIEDENTE	DN DN 00085							POSITIVO	<input checked="" type="checkbox"/>
SCALA	varie							NEGATIVO	<input type="checkbox"/>
FORMATO	A0							COME CORRETTO	<input type="checkbox"/>
								PER INFORMAZIONI	<input type="checkbox"/>
								FILE	<input type="checkbox"/>
								NO	<input type="checkbox"/>

SOGIN

IL PROGETTO E' STATO REDATTO IN TUTTO IL SUO CONTENUTO INFORMATICO E' STATO VERIFICATO E APPROVATO IN TUTTO IL SUO CONTENUTO INFORMATICO. IL PROGETTO E' STATO VERIFICATO E APPROVATO IN TUTTO IL SUO CONTENUTO INFORMATICO. IL PROGETTO E' STATO VERIFICATO E APPROVATO IN TUTTO IL SUO CONTENUTO INFORMATICO.