



FASI OPERATIVE DI REALIZZAZIONE E CARICAMENTO IMPIANTO USM


Codici	Titoli elaborati	Item
DN DN 00068	USM - Relazione descrittiva generale	xxx
DN DN 00074	USM - Planimetria generale gallerie tecniche - pianta e sezioni	
DN DN 00075	USM - Planimetria generale copertura finale - pianta e sezioni	
DN DN 00076	USM - Planimetria generale Celle di Deposito - Pianta e sezioni	
DN DN 00077	USM - Architettonico Cella di Deposito	
DN DN 00078	USM - Assieme generale copertura mobile	
DN DN 00081	USM - Assieme generale gru a cavalletto	
DN DN 00082	USM - Fasi di caricamento celle	
DN DN 00095	USM - Sinottico movimentazione copertura mobile	
DN DN 00096	USM - Sinottico caricamento moduli, sabbia e predalle	
DN DN 00131	USM - Fase operativa di riempimento di celle con sabbia	
DN DN 00132	USM - Assieme tramoggia di caricamento sabbia	
DN DN 00231	USM - Assieme protezione temporanea Cella di Deposito	

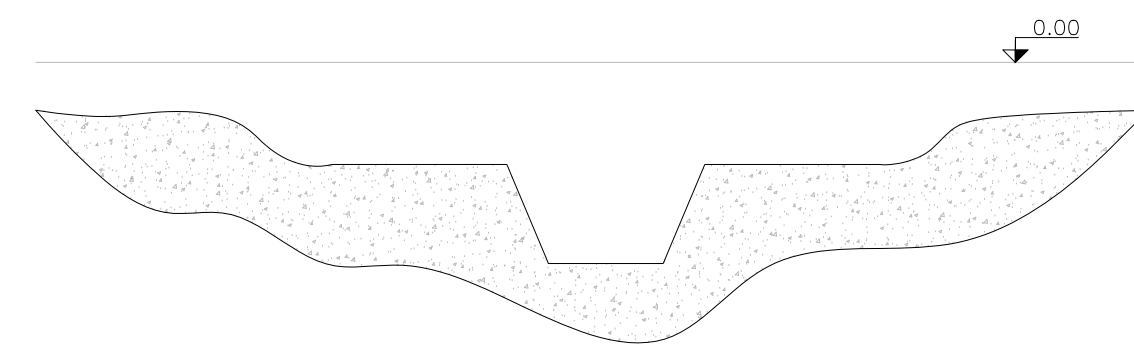


SBANCAMENTO E SCAVO

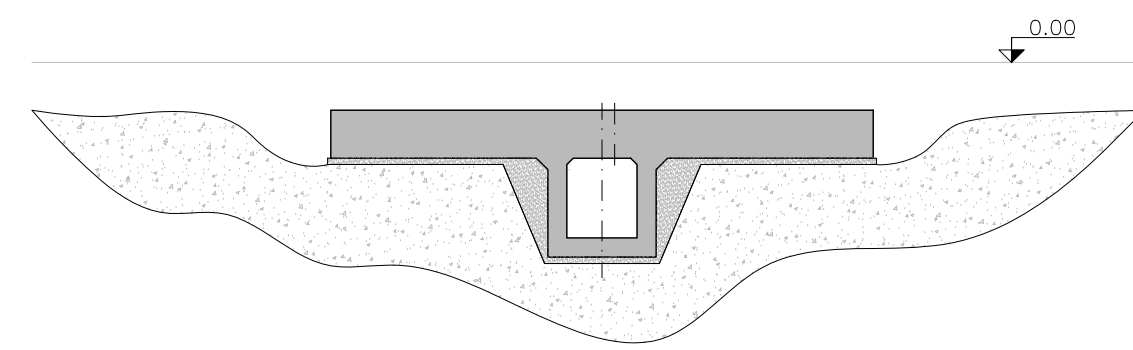


REALIZZAZIONE DELLA GALLERIA TECNICA

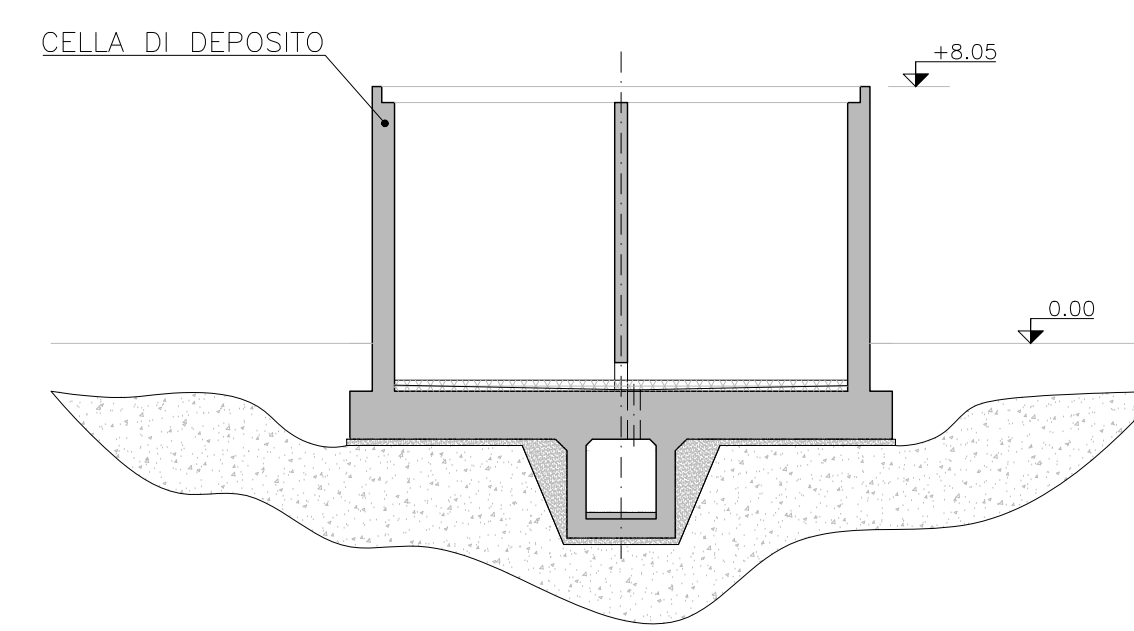

REALIZZAZIONE DELLA CELLA

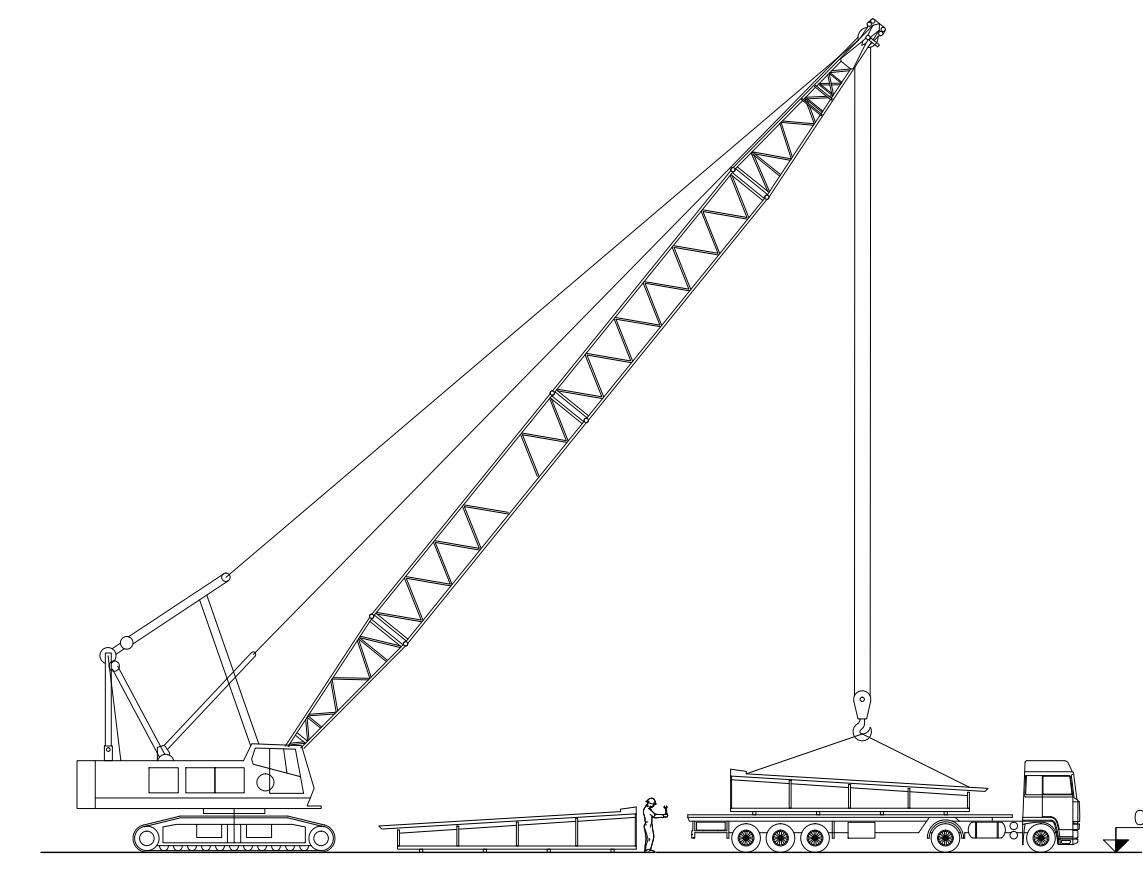


ARRIVO E ASSEMBLAGGIO DELLA PROTEZIONE TEMPORANEA

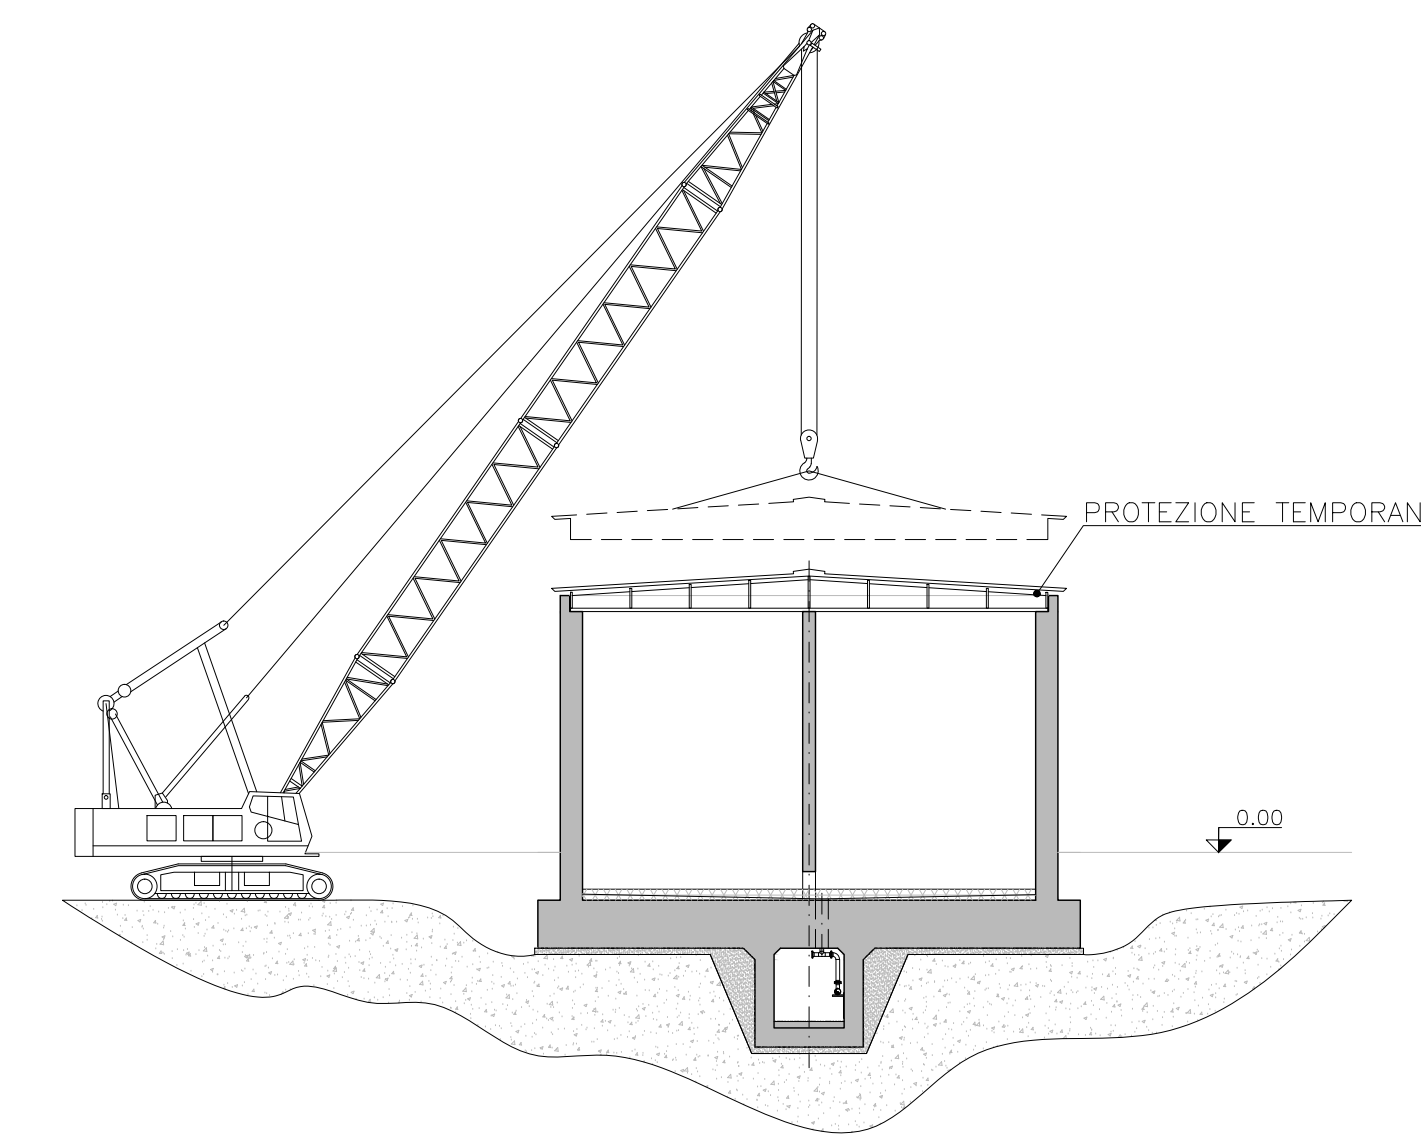


POSIZIONAMENTO DELLA PROTEZIONE TEMPORANEA TRAMITE GRU

FASE DI REALIZZAZIONE DELLA CELLA


REALIZZAZIONE E MONTAGGIO DELLA PROTEZIONE TEMPORANEA DELLA CELLA

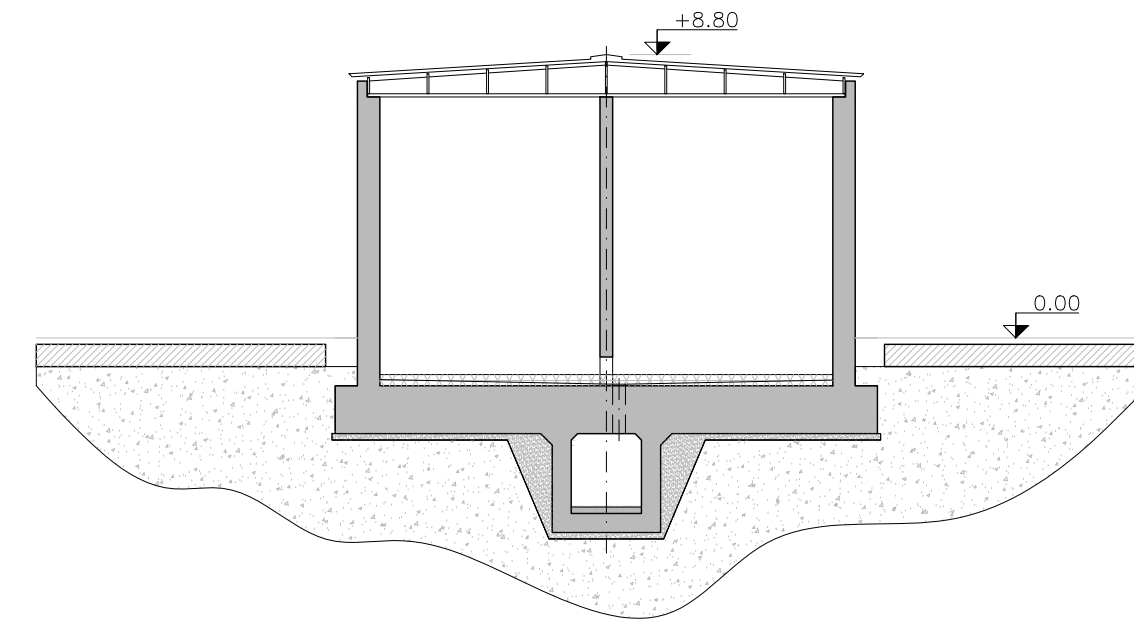


REINTERRO PARZIALE E REALIZZAZIONE DEL BASAMENTO

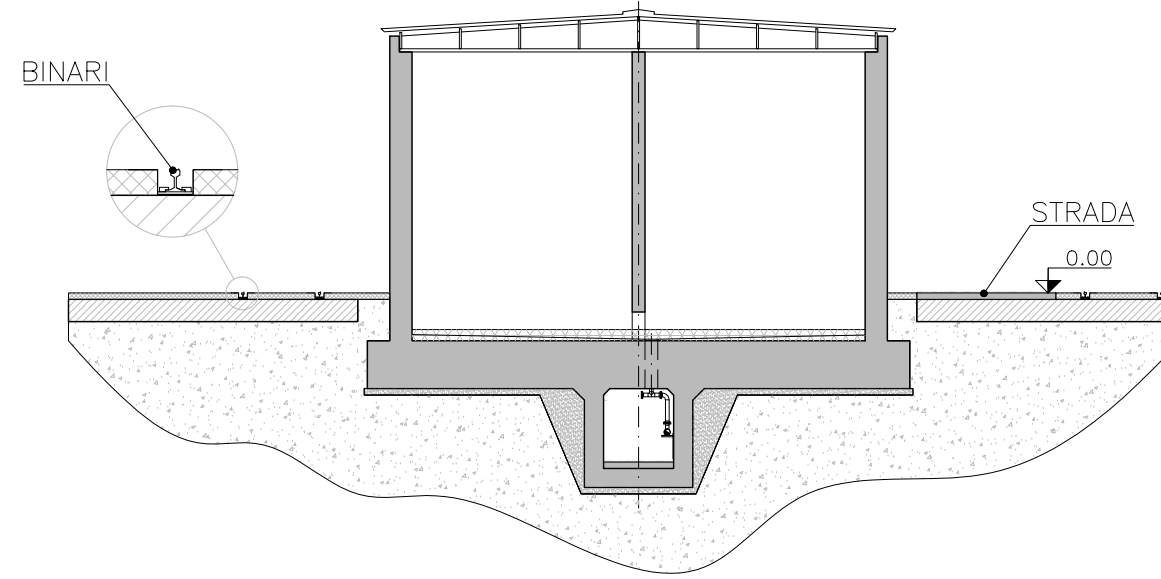

POSA DEI BINARI E DELLA SEDE STRADALE

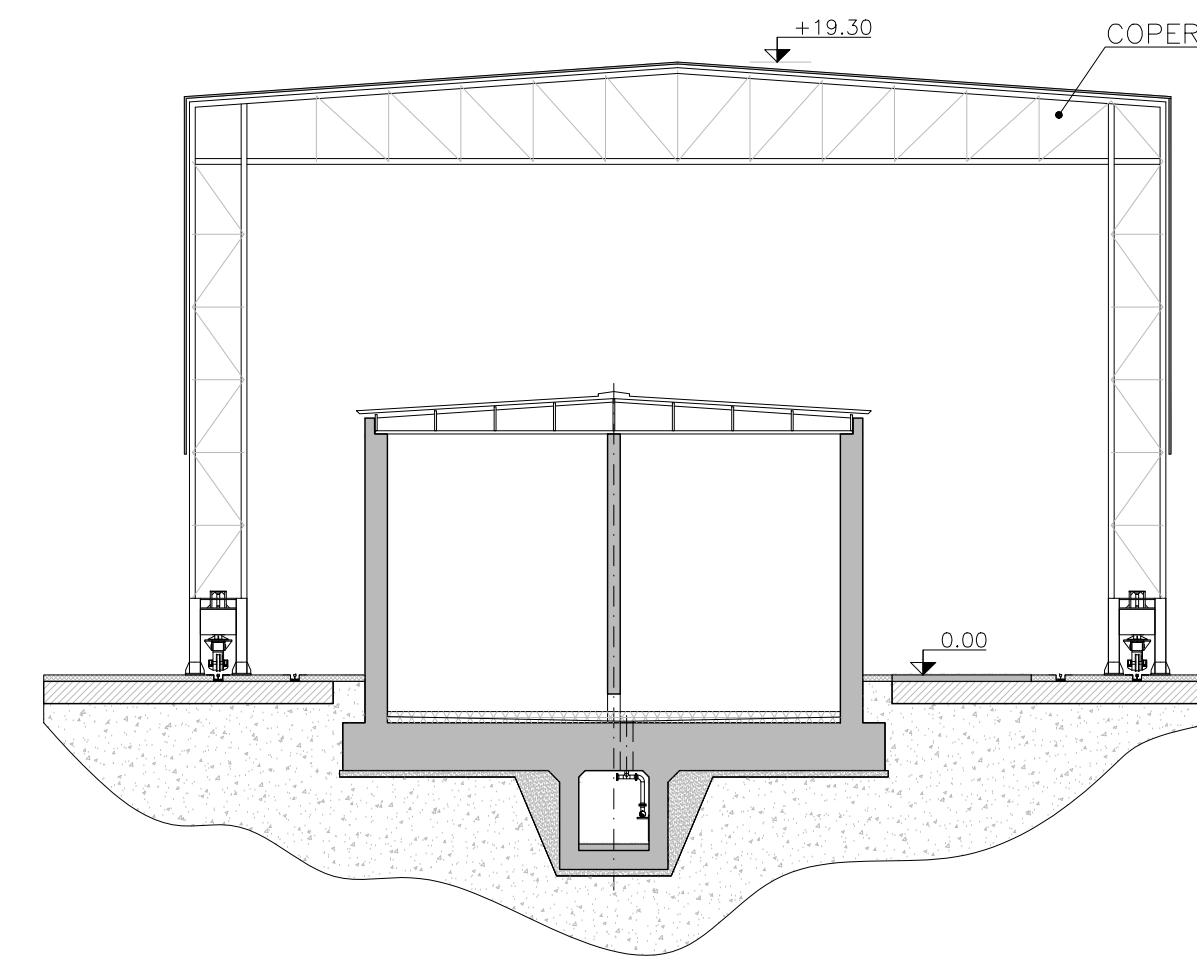


ALLESTIMENTO DELLA COPERTURA MOBILE

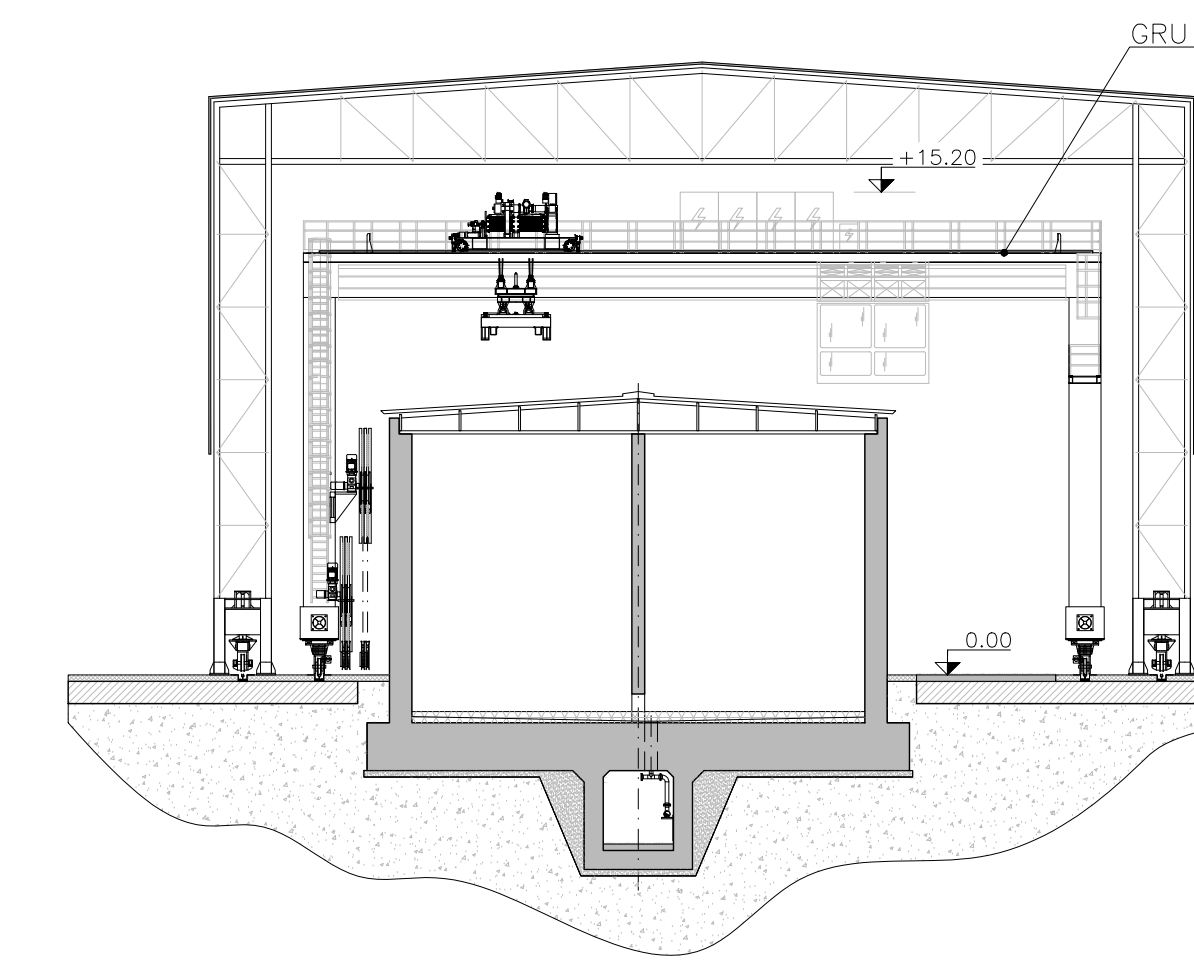


ALLESTIMENTO DEL SISTEMA DI MOVIMENTAZIONE

REALIZZAZIONE DELLE VIE DI CORSA


ALLESTIMENTO ATTREZZATURE

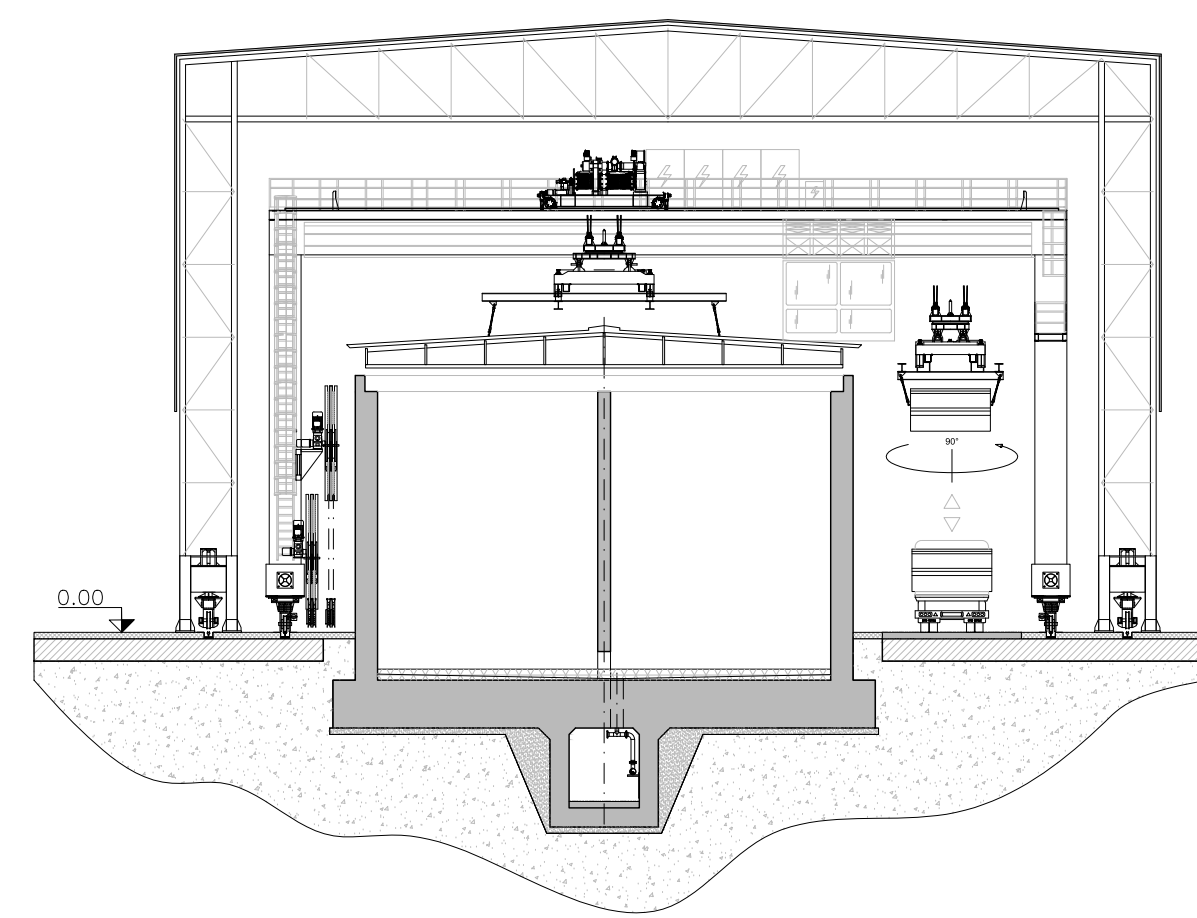

SMONTAGGIO DELLA PROTEZIONE TEMPORANEA E PREPARAZIONE ALLA FASE DI CARICAMENTO

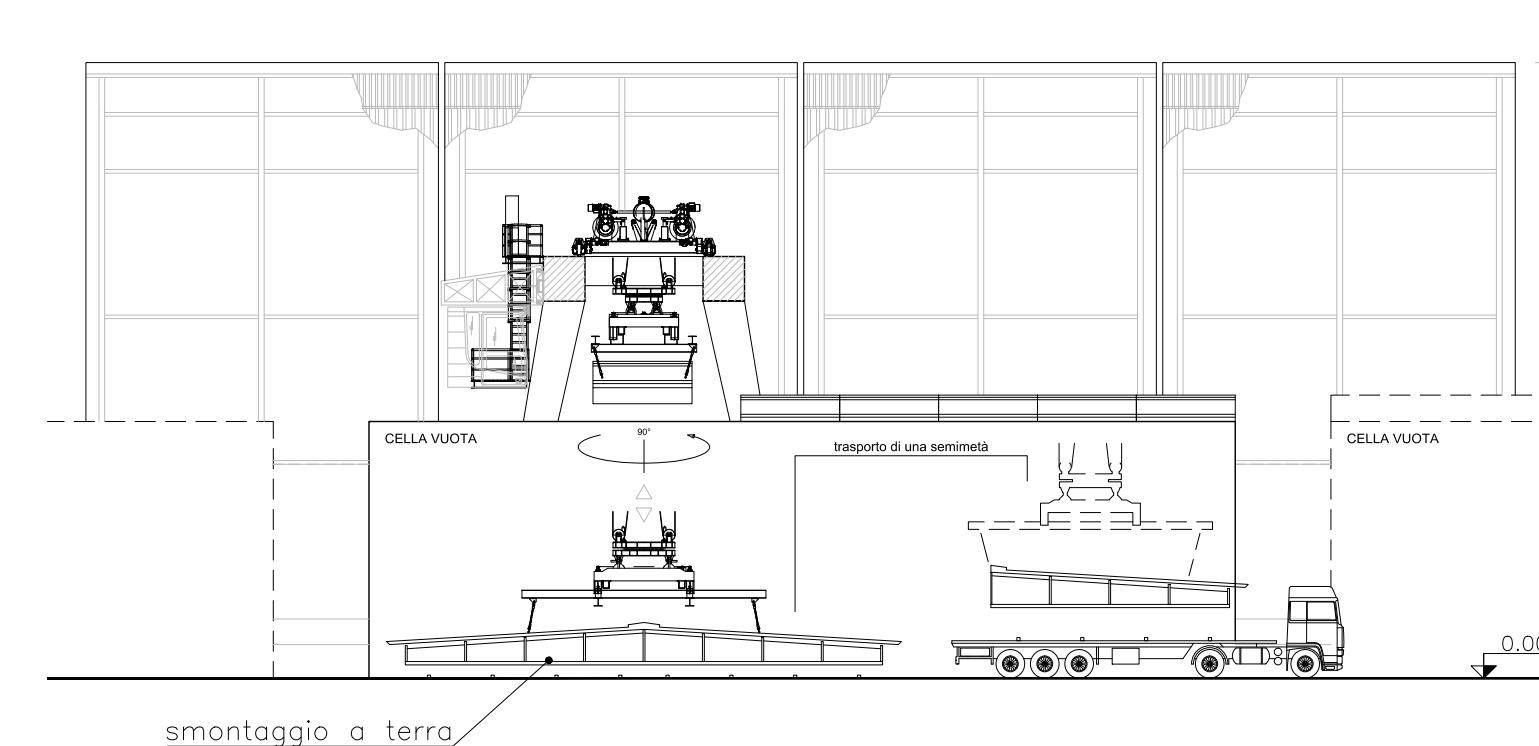


ARRIVO DEL MODULO E CARICAMENTO DELLA CELLA

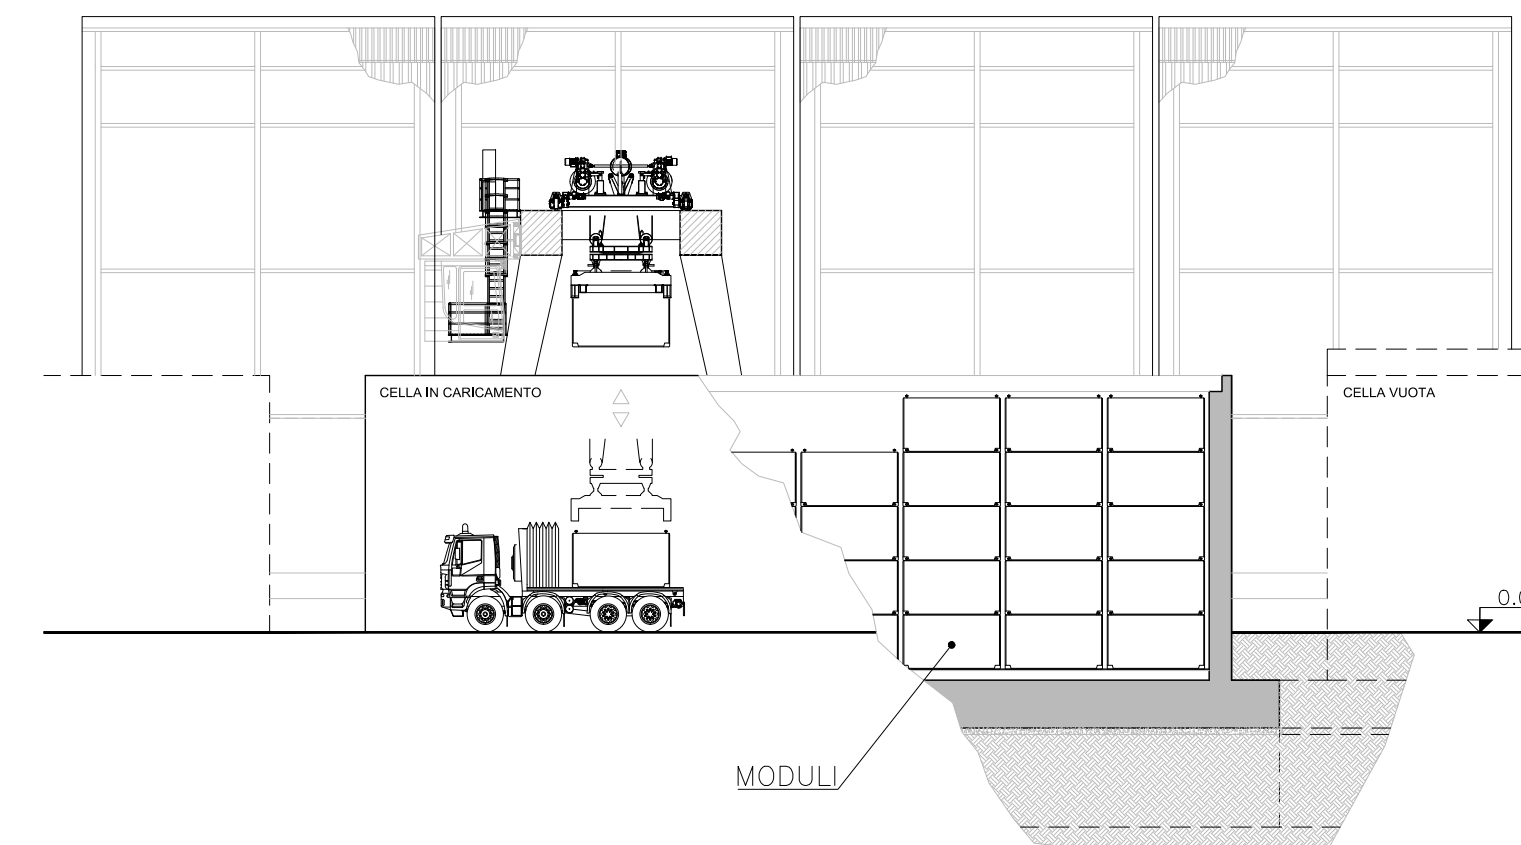


ARRIVO DELLA TRAMOGGIA CON LA SABBIA E RIEMPIMENTO

PREPARAZIONE DELLA CELLA PER IL CARICAMENTO


FASE DI CARICAMENTO E RIEMPIMENTO

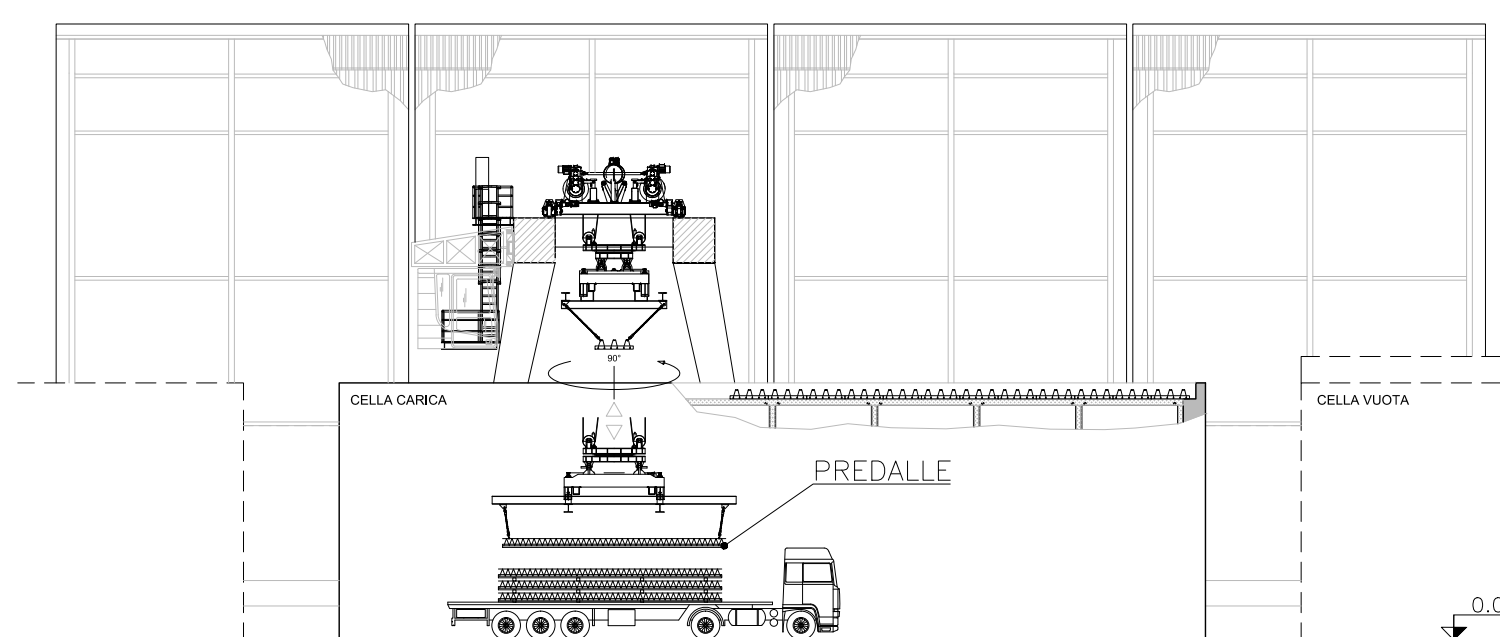


ARRIVO E POSIZIONAMENTO DELLE PREDALLE DI COPERTURA

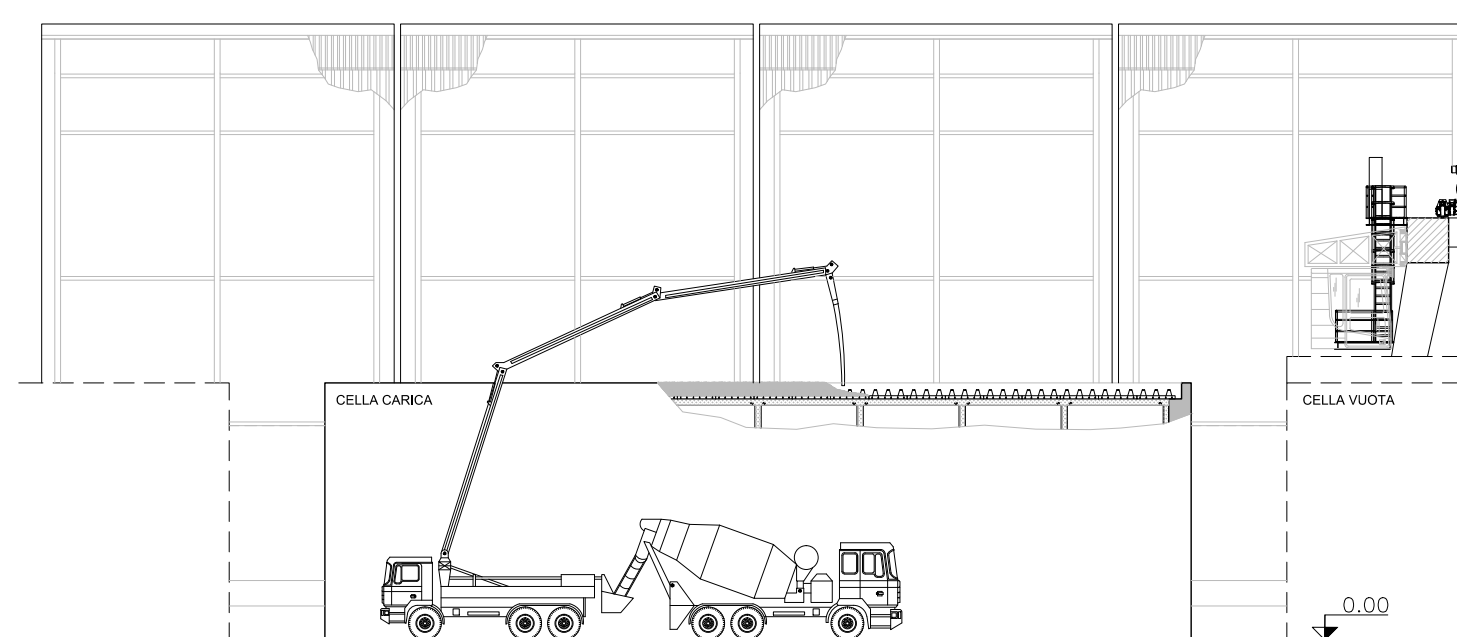

REALIZZAZIONE DEL GETTO DI COPERTURA E SIGILLATURA

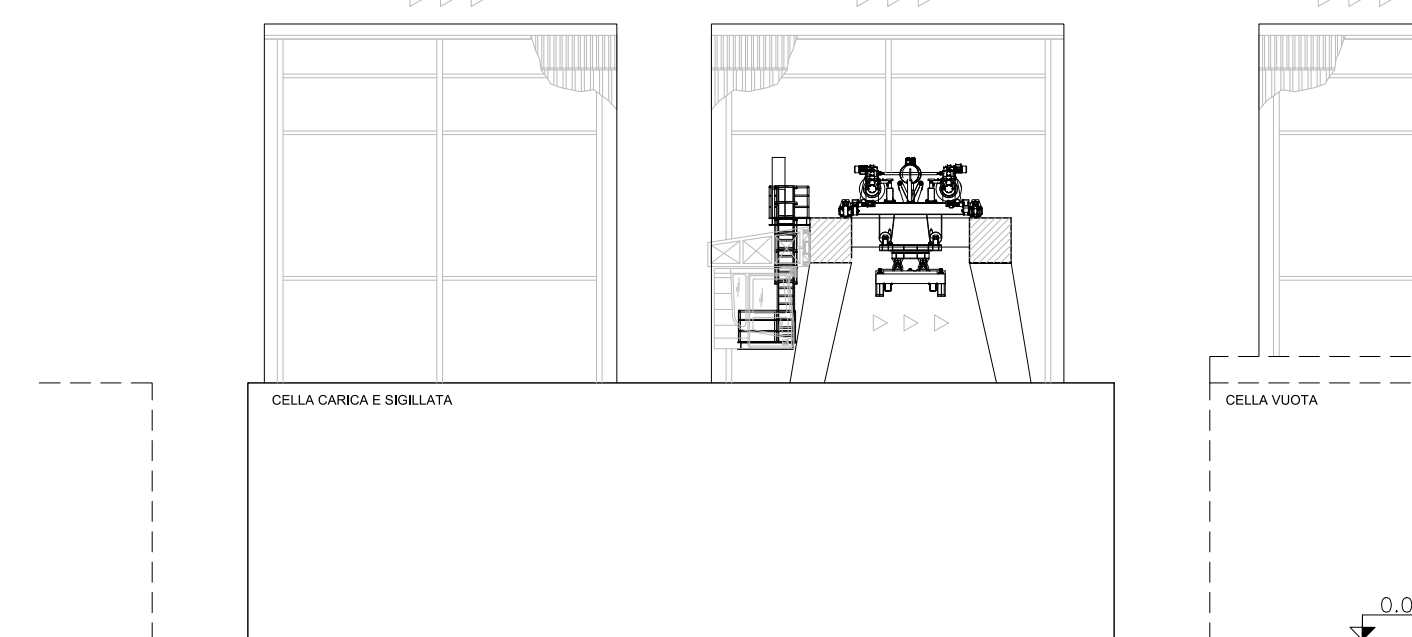

SPOSTAMENTO DELLE ATTREZZATURE ALLA CELLA SUCCESSIVA VUOTA

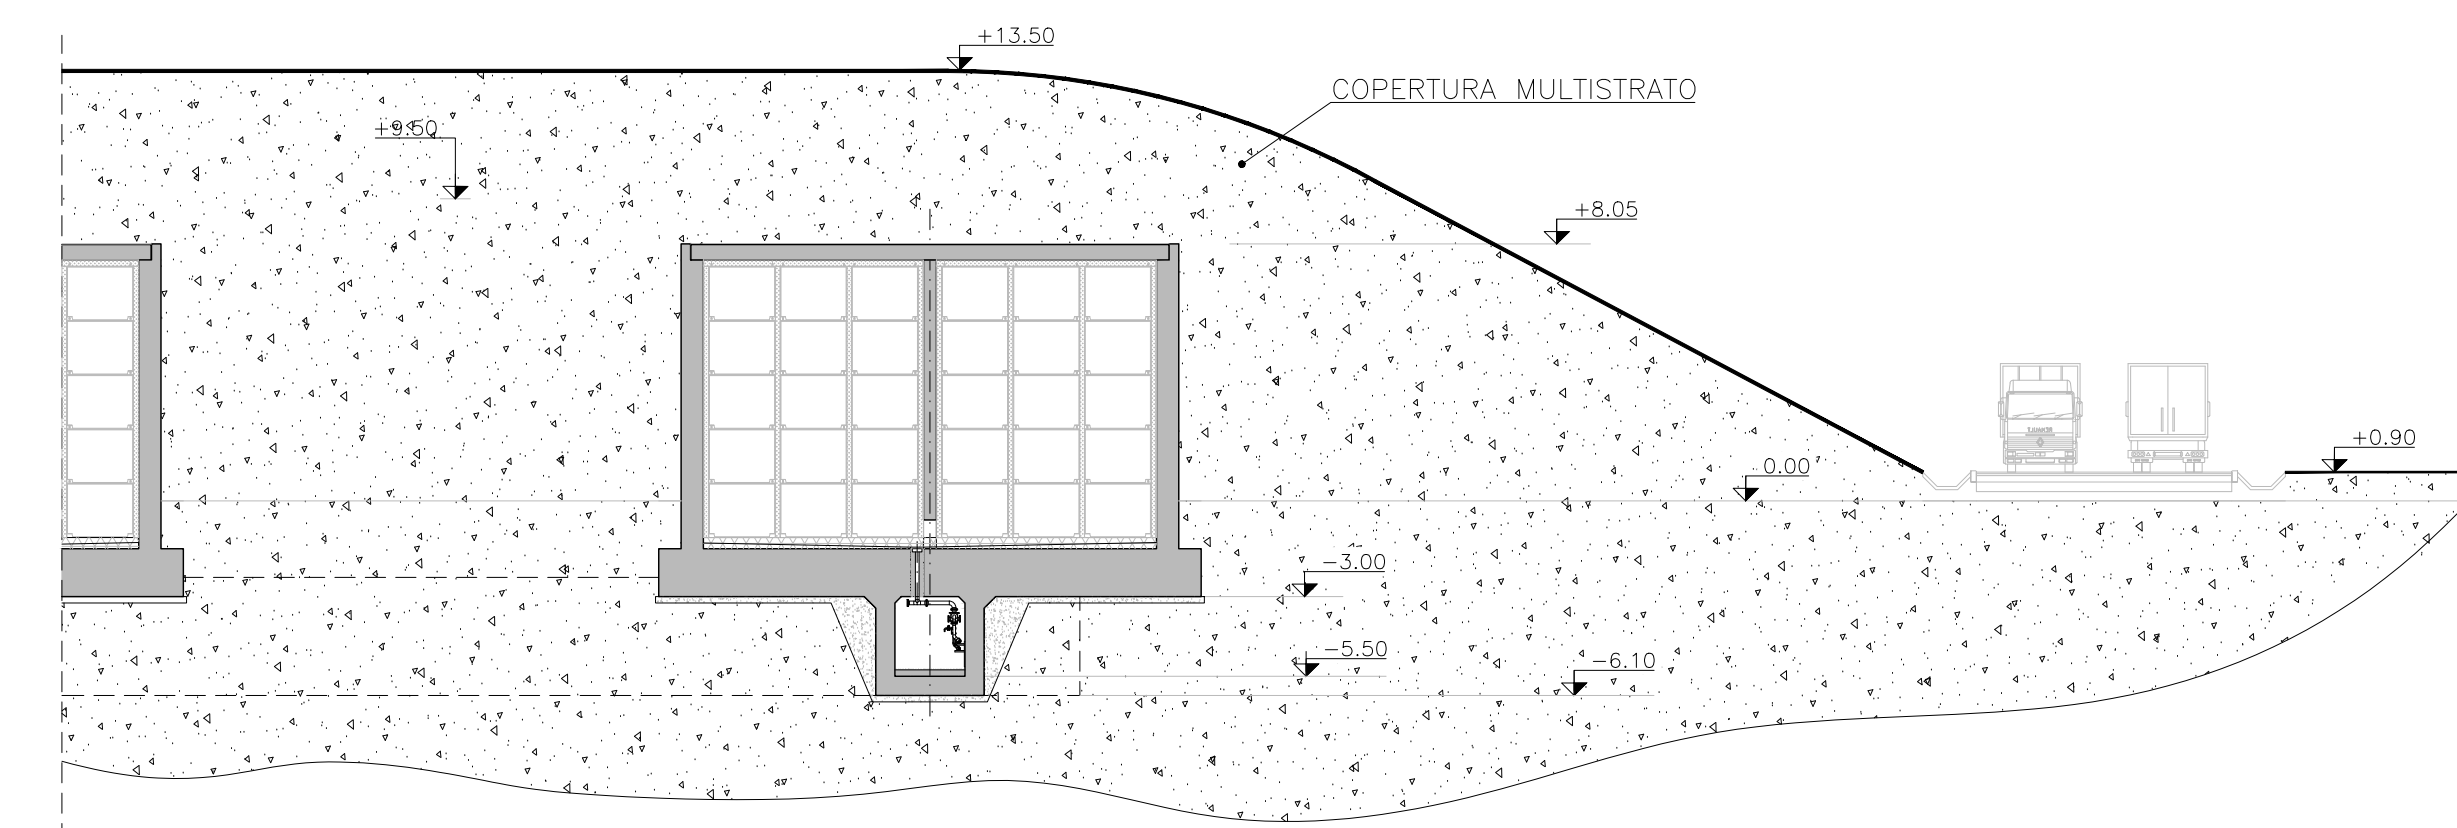

REINTERRO MULTISTRATO DEFINITIVO


PREPARAZIONE DELLA CELLA ALLA SIGILLATURA

SIGILLATURA

SPOSTAMENTO DELLE ATTREZZATURE

COPERTURA MULTISTRATO

PIANTA CHIAVE

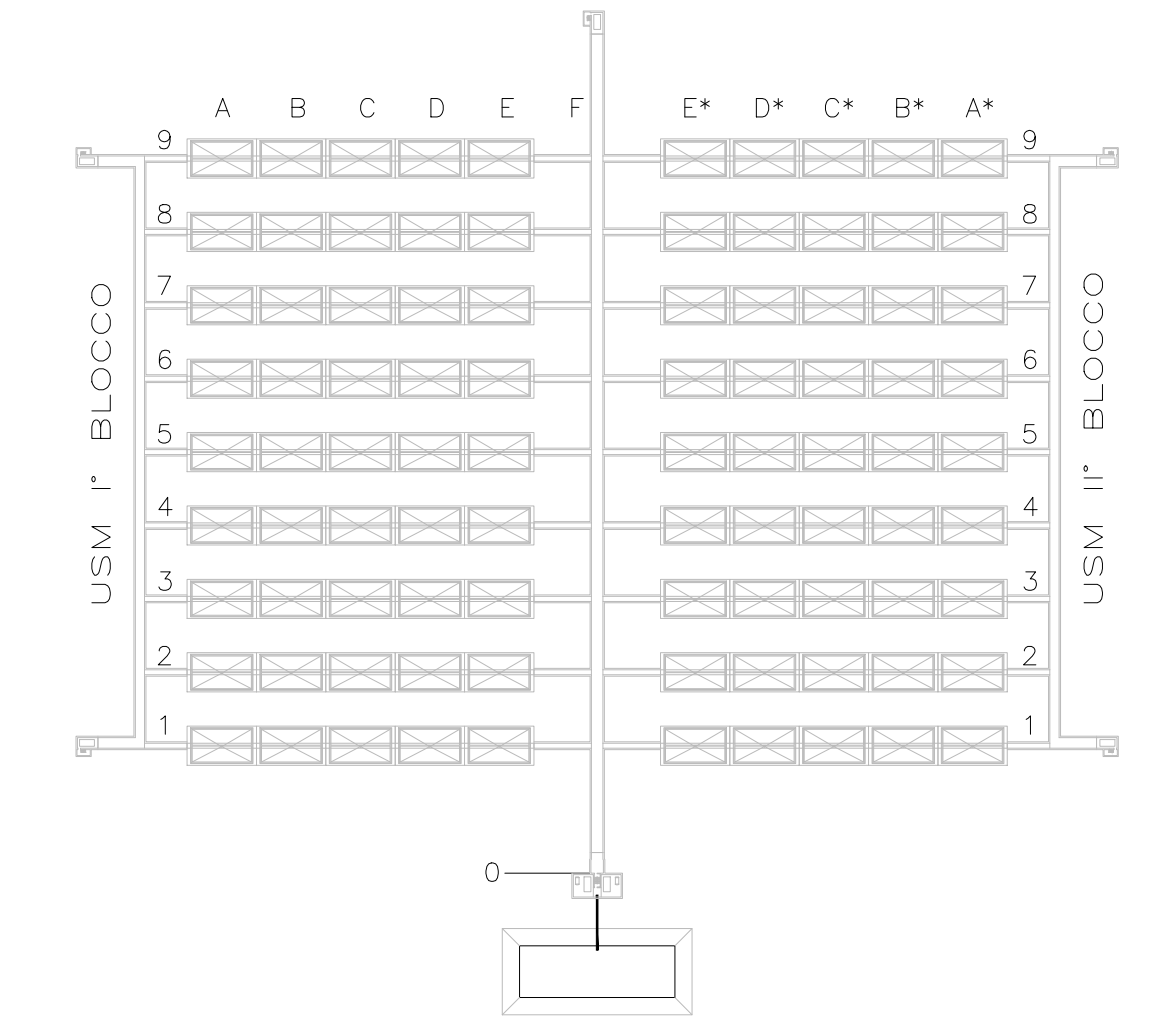

Scriviamo insieme un futuro più sicuro

03	02/03/2018				
REV. Data	DESCRIZIONE DELLA REV.	RICAMBIATO	COLLABORAZIONE	VERIFICA	APPROVAZIONE
PROGETTO Deposito Nazionale DN - Deposito					
		TITOLO Unità Smaltimento Moduli - Sinottico caricamento moduli, sabbia e predalle		ESITO <input checked="" type="checkbox"/> POSITIVO <input type="checkbox"/> NEGATIVO	
SCALA varie		Dis. N. DN DN 00096		<input type="checkbox"/> COME CORRETTO	
FORMATO A0		Dis. N. DD		<input type="checkbox"/> PER INFORMAZIONI	

SOSTITUIRE E... XX XX XXXXX...
 Livello di Cooperazione: Progettazione, Verifica, Controllo, Rilascio - circolazione vendita.
 Il presente elaborato è di proprietà di SOGIN S.p.A. E' fatto divieto a chiunque di proccacciare, in qualsiasi modo e sotto qualsiasi forma, alla sua riproduzione, anche parziale, ovvero di divulgarla a terzi qualsiasi informazione in merito, senza autorizzazione esplicita per scritto di SOGIN S.p.A.