




SEZIONE LONGITUDINALE
INDIVIDUAZIONE PROTEZIONE TEMPORANEA
SCALA 1:100

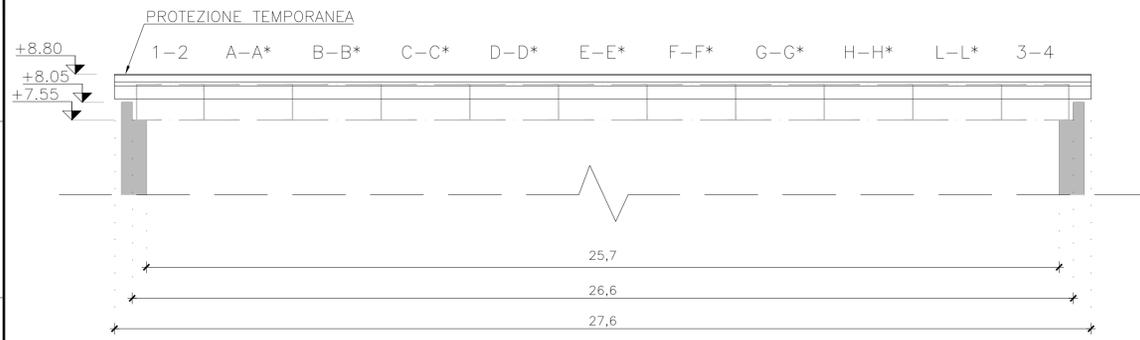


SEZIONE TRASVERSALE
INDIVIDUAZIONE PROTEZIONE TEMPORANEA
SCALA 1:100

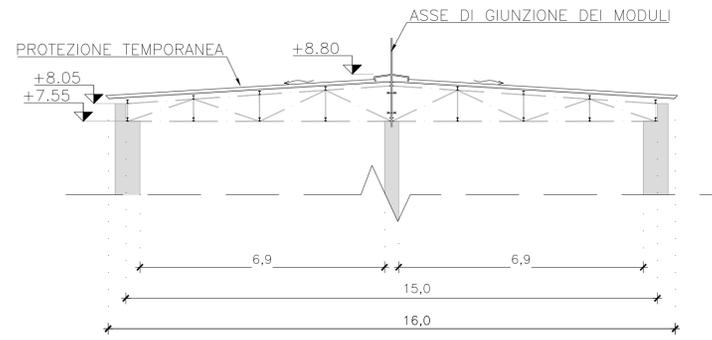


PIANTA
INDIVIDUAZIONE PROTEZIONE TEMPORANEA
SCALA 1:100

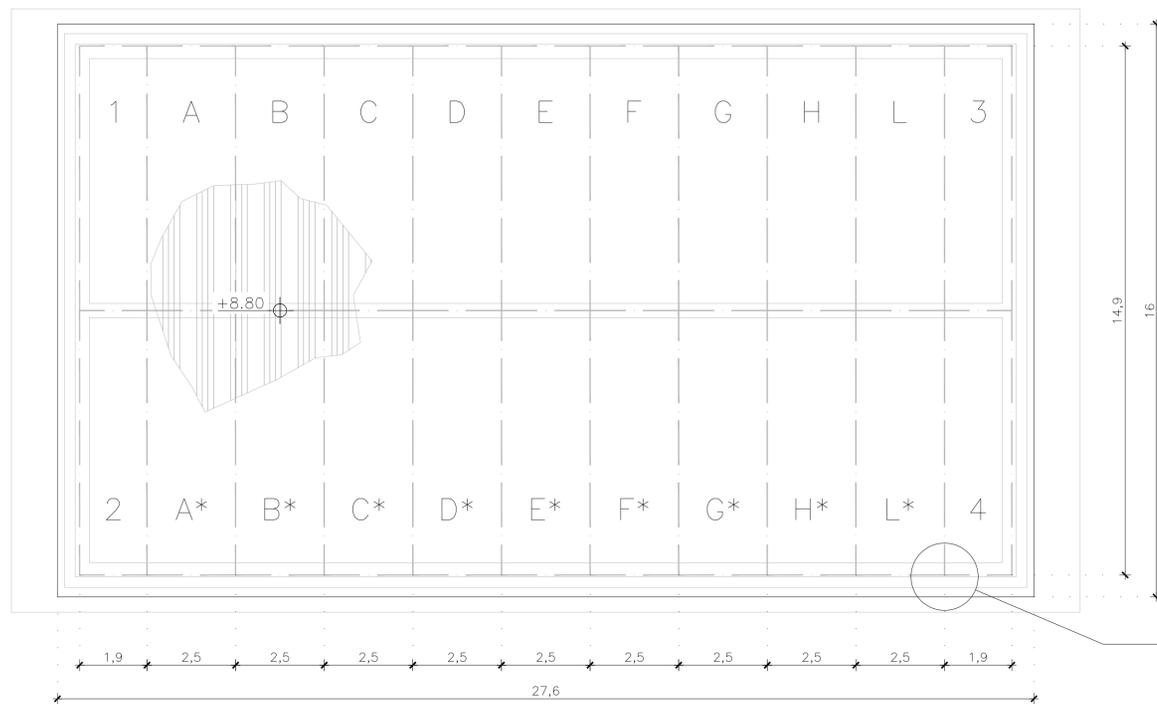

PROTEZIONE TEMPORANEA
TIPO "LAMIERA GRECATA"

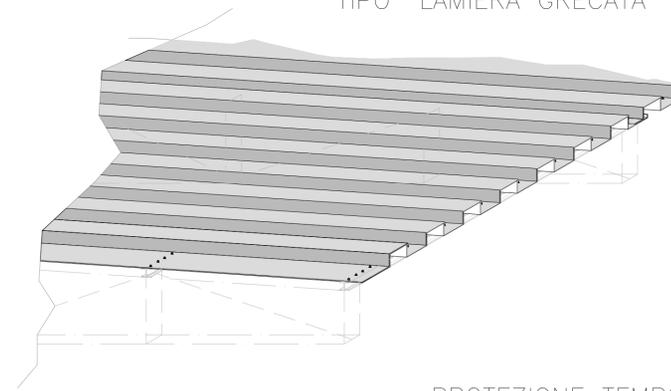


PROTEZIONE TEMPORANEA
TIPO DI MONTAGGIO "LAMIERA GRECATA"

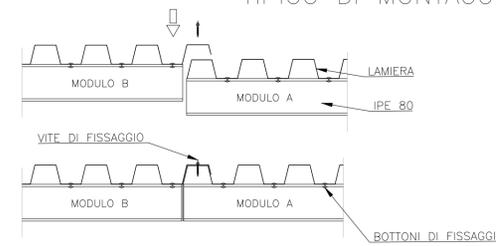


n.b. PREVEDERE ASSEMBLAGGIO A TERRA PRIMA DEL POSIZIONAMENTO I MODULI SONO UGUALI DA A/L AD A*/L*, COME DA 1/4

INDIVIDUAZIONE CONTROVENTI E ARCARECCI
PROTEZIONE TEMPORANEA
(PESO PER SINGOLO MODULO 1.70t A/L)

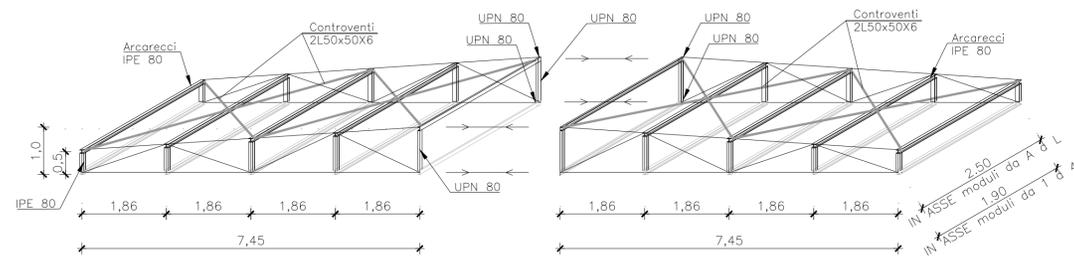

(ASSEMBLAGGIO DI DUE MODULI PESO TOTALE 3.40t)

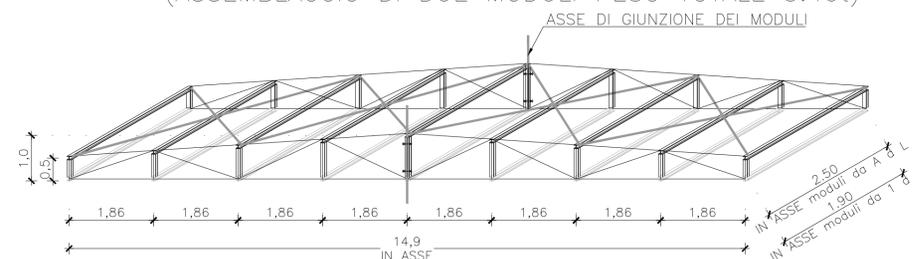

ELENCO ELABORATI DI RIFERIMENTO

Codici	Titoli elaborati	Item
DN DN 00068	USM - Relazione descrittiva generale	XXX
DN DN 00069	USM - Relazione tecnica sistemi di drenaggio e raccolta acque	
DN DN 00076	USM - Planimetria generale Cella di Deposito - Pianta e sezioni	
DN DN 00077	USM - Architettonico Cella di Deposito	
DN DN 00082	USM - Fasi di caricamento celle	
DN DN 00095	USM - Sinottico movimentazione copertura mobile	
DN DN 00131	USM - Fase operativa di riempimento di celle con sabbia	
DN DN 00231	USM - Assieme protezione temporanea Cella di Deposito	

NOTE GENERALI

- TUTTE LE DIMENSIONI SUI DISEGNI, SE NON ALTRIMENTI SPECIFICATO SONO IN METRI.
- LA QUOTA DI RIFERIMENTO 0,00 CORRISPONDE CON LA QUOTA DI CAMPAGNA
- LE QUOTE ALTIMETRICHE SONO ESPRESSE IN METRI.

Protezione temporanea Cella di Deposito



02	02/03/2018								
REV.	DATA	DESCRIZIONE DELLA REV.	INCARICATO	COLLABORAZIONI	VERIFICA	APPROVATO	AUTORIZZATO DA		
		PROGETTO Deposito Nazionale DN - Deposito			ESITO SORVEGLIANZA Approvato <input checked="" type="checkbox"/> POSITIVO <input type="checkbox"/> NEGATIVO <input type="checkbox"/> COME CORRETTO <input type="checkbox"/> PER INFORMAZIONI				
SCALA Scale varie	Dis. N. Dwg. N. DN DN 00231	LIVELLO Level P							
FORMATO Size A1	TIPO EL. Draw type DD	SISTEMI/ARG. System/Equip. DEN	FOGLIO Sheet 1	DI Of. DN DN 00231 - UDM - Assieme protezione temporanea Cella di Deposito.dwg					
SOSTITUISCE IL Replaces dwg no. XX XX XXXXX		NOME FILE File name DN DN 00231 - UDM - Assieme protezione temporanea Cella di Deposito.dwg							

Livello di Categorizzazione: Pubblico, Interno, Controllato, Restretto - riproduzione vietata
Il presente elaborato è di proprietà di Sogin S.p.A. E' fatto divieto a chiunque di procedere, in qualsiasi modo e sotto qualsiasi forma, alla sua riproduzione, anche parziale, ovvero di divulgare a terzi qualsiasi informazione in merito, senza autorizzazione rilasciata per scritto da Sogin S.p.A.