




ELENCO IMPIANTI DEPOSITO NAZIONALE	
Acronimi	Nome impianto
ICM	Impianto Confezionamento Moduli
USM	Unità Smaltimento Moduli
IPM	Impianto Produzione Moduli
IPC	Impianto Produzione Celle
ITR	Impianto Trattamento Rifiuti
ICQ	Impianto Controllo Qualità
CSA	Complesso Stoccaggio alta Attività
	Laboratorio Tipo

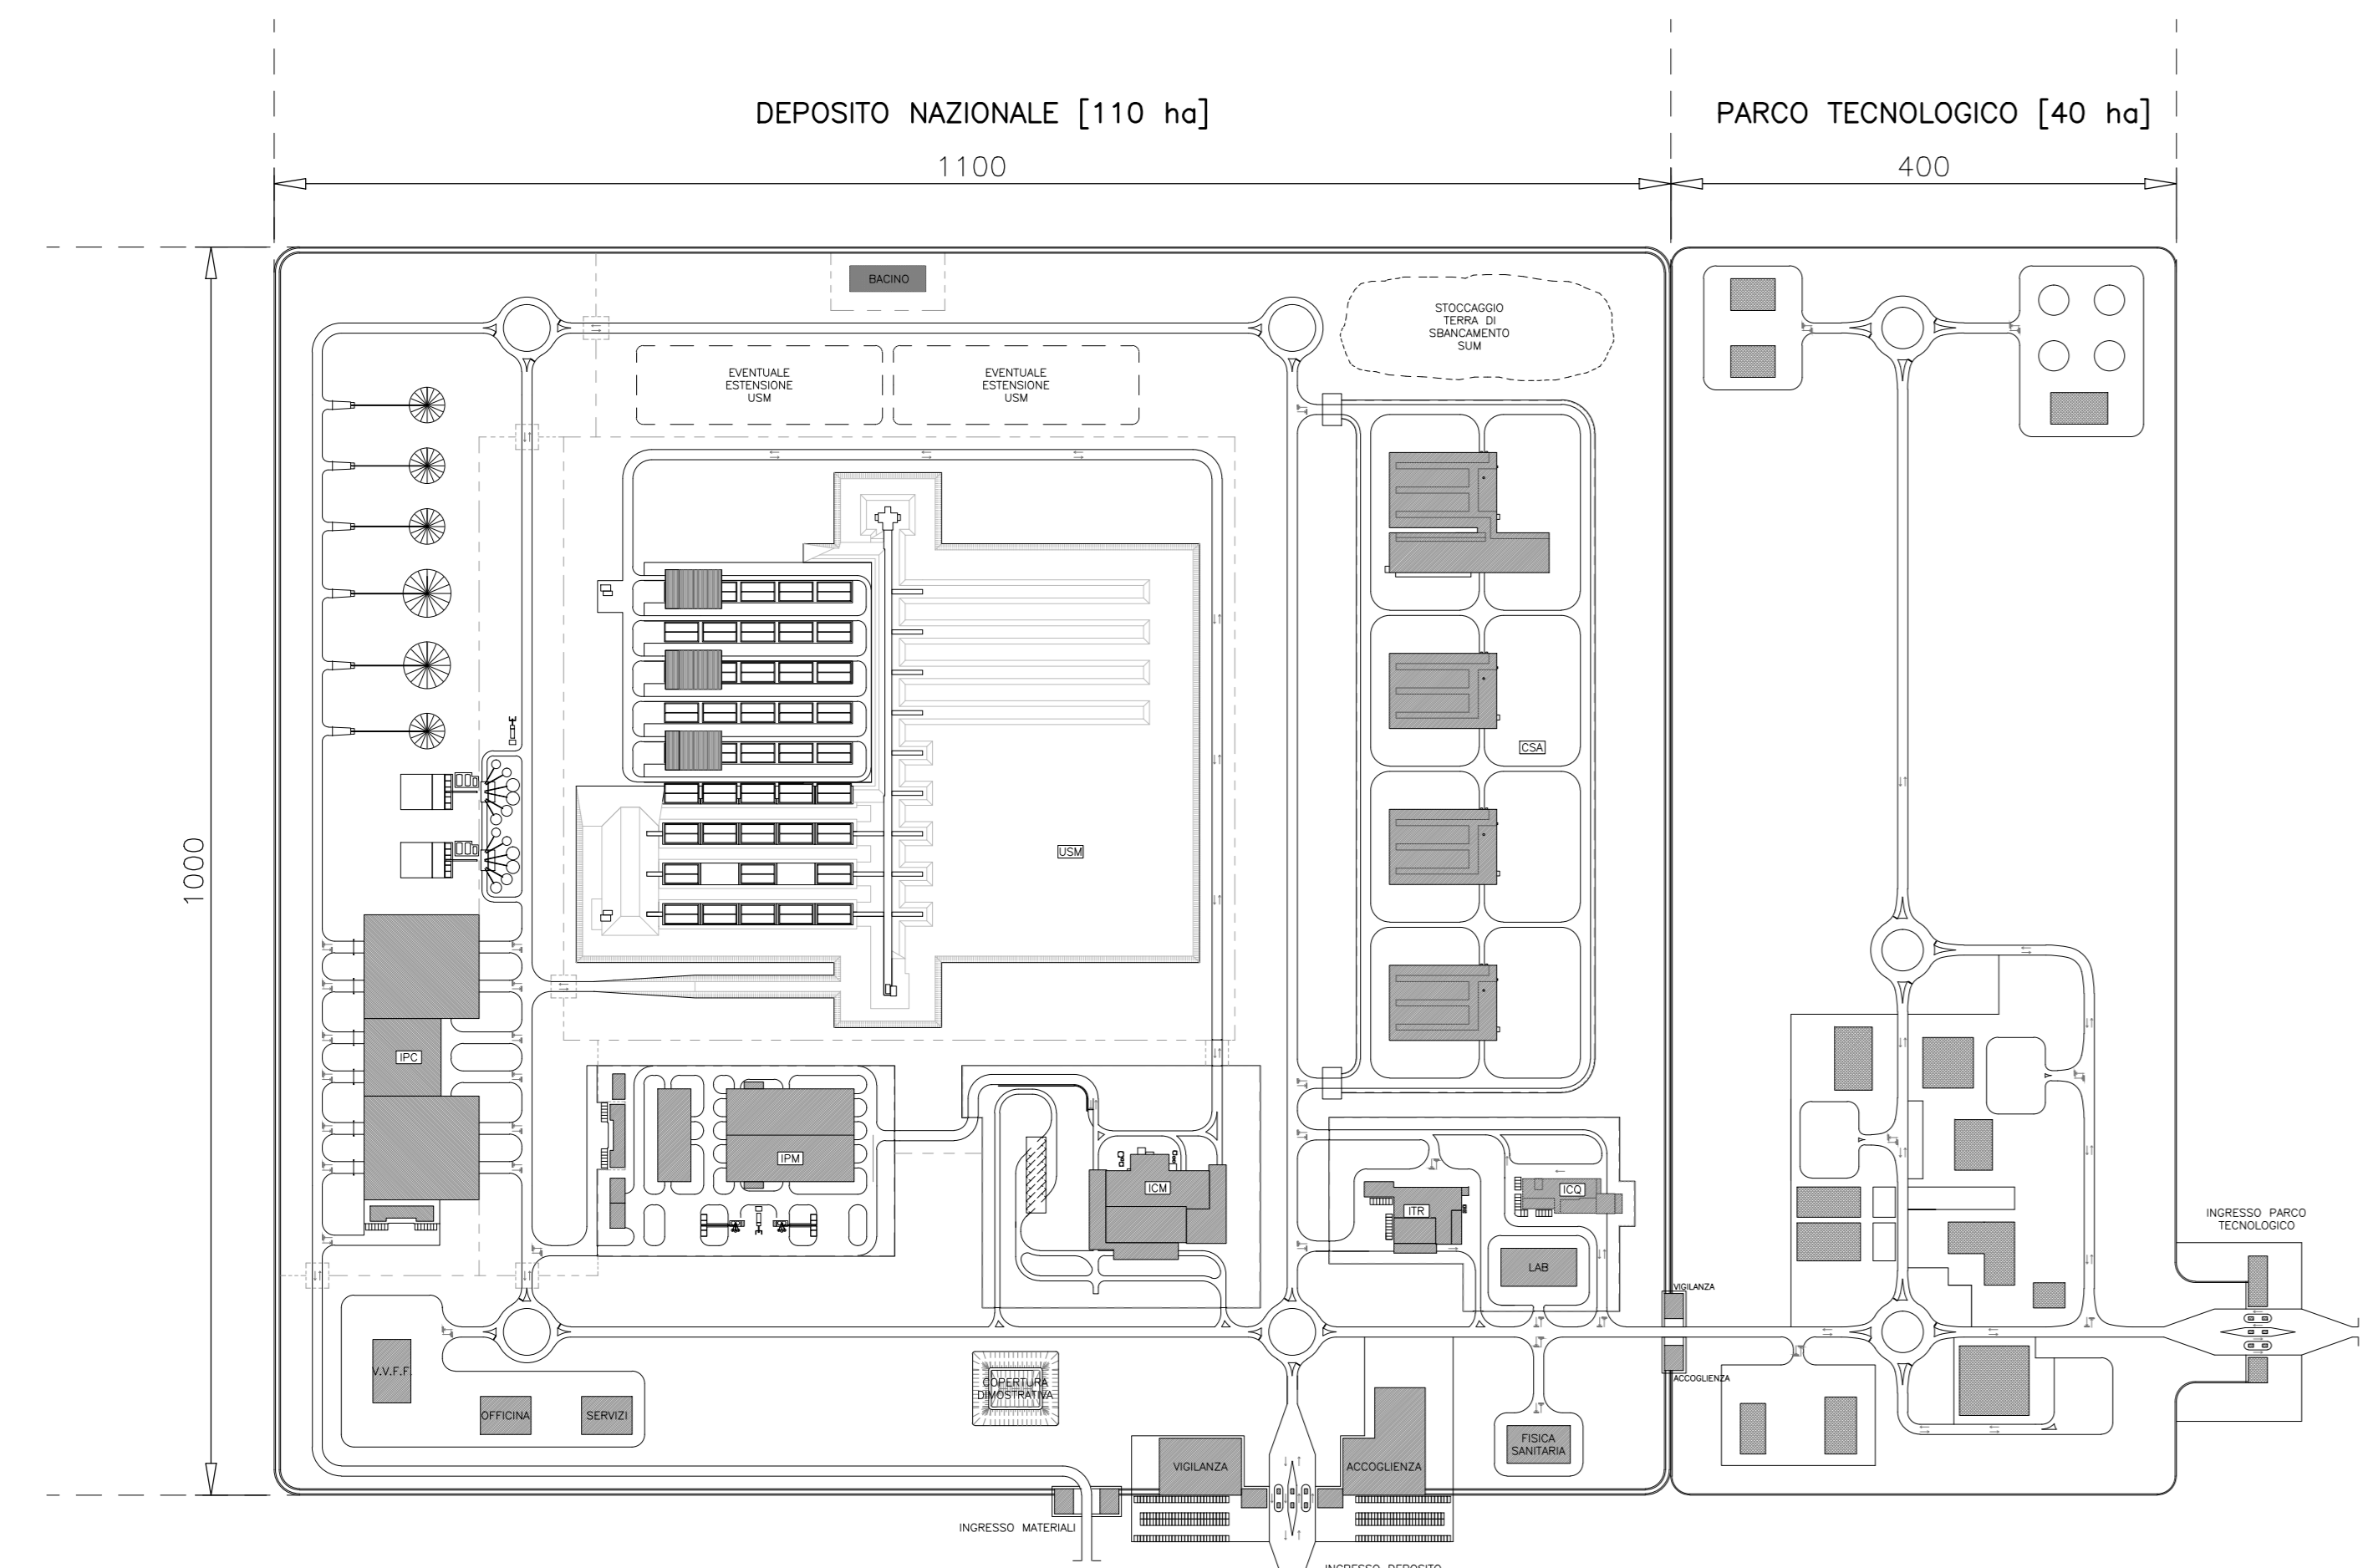


PLANIMETRIA GENERALE DI PARTENZA – DN GE 00038

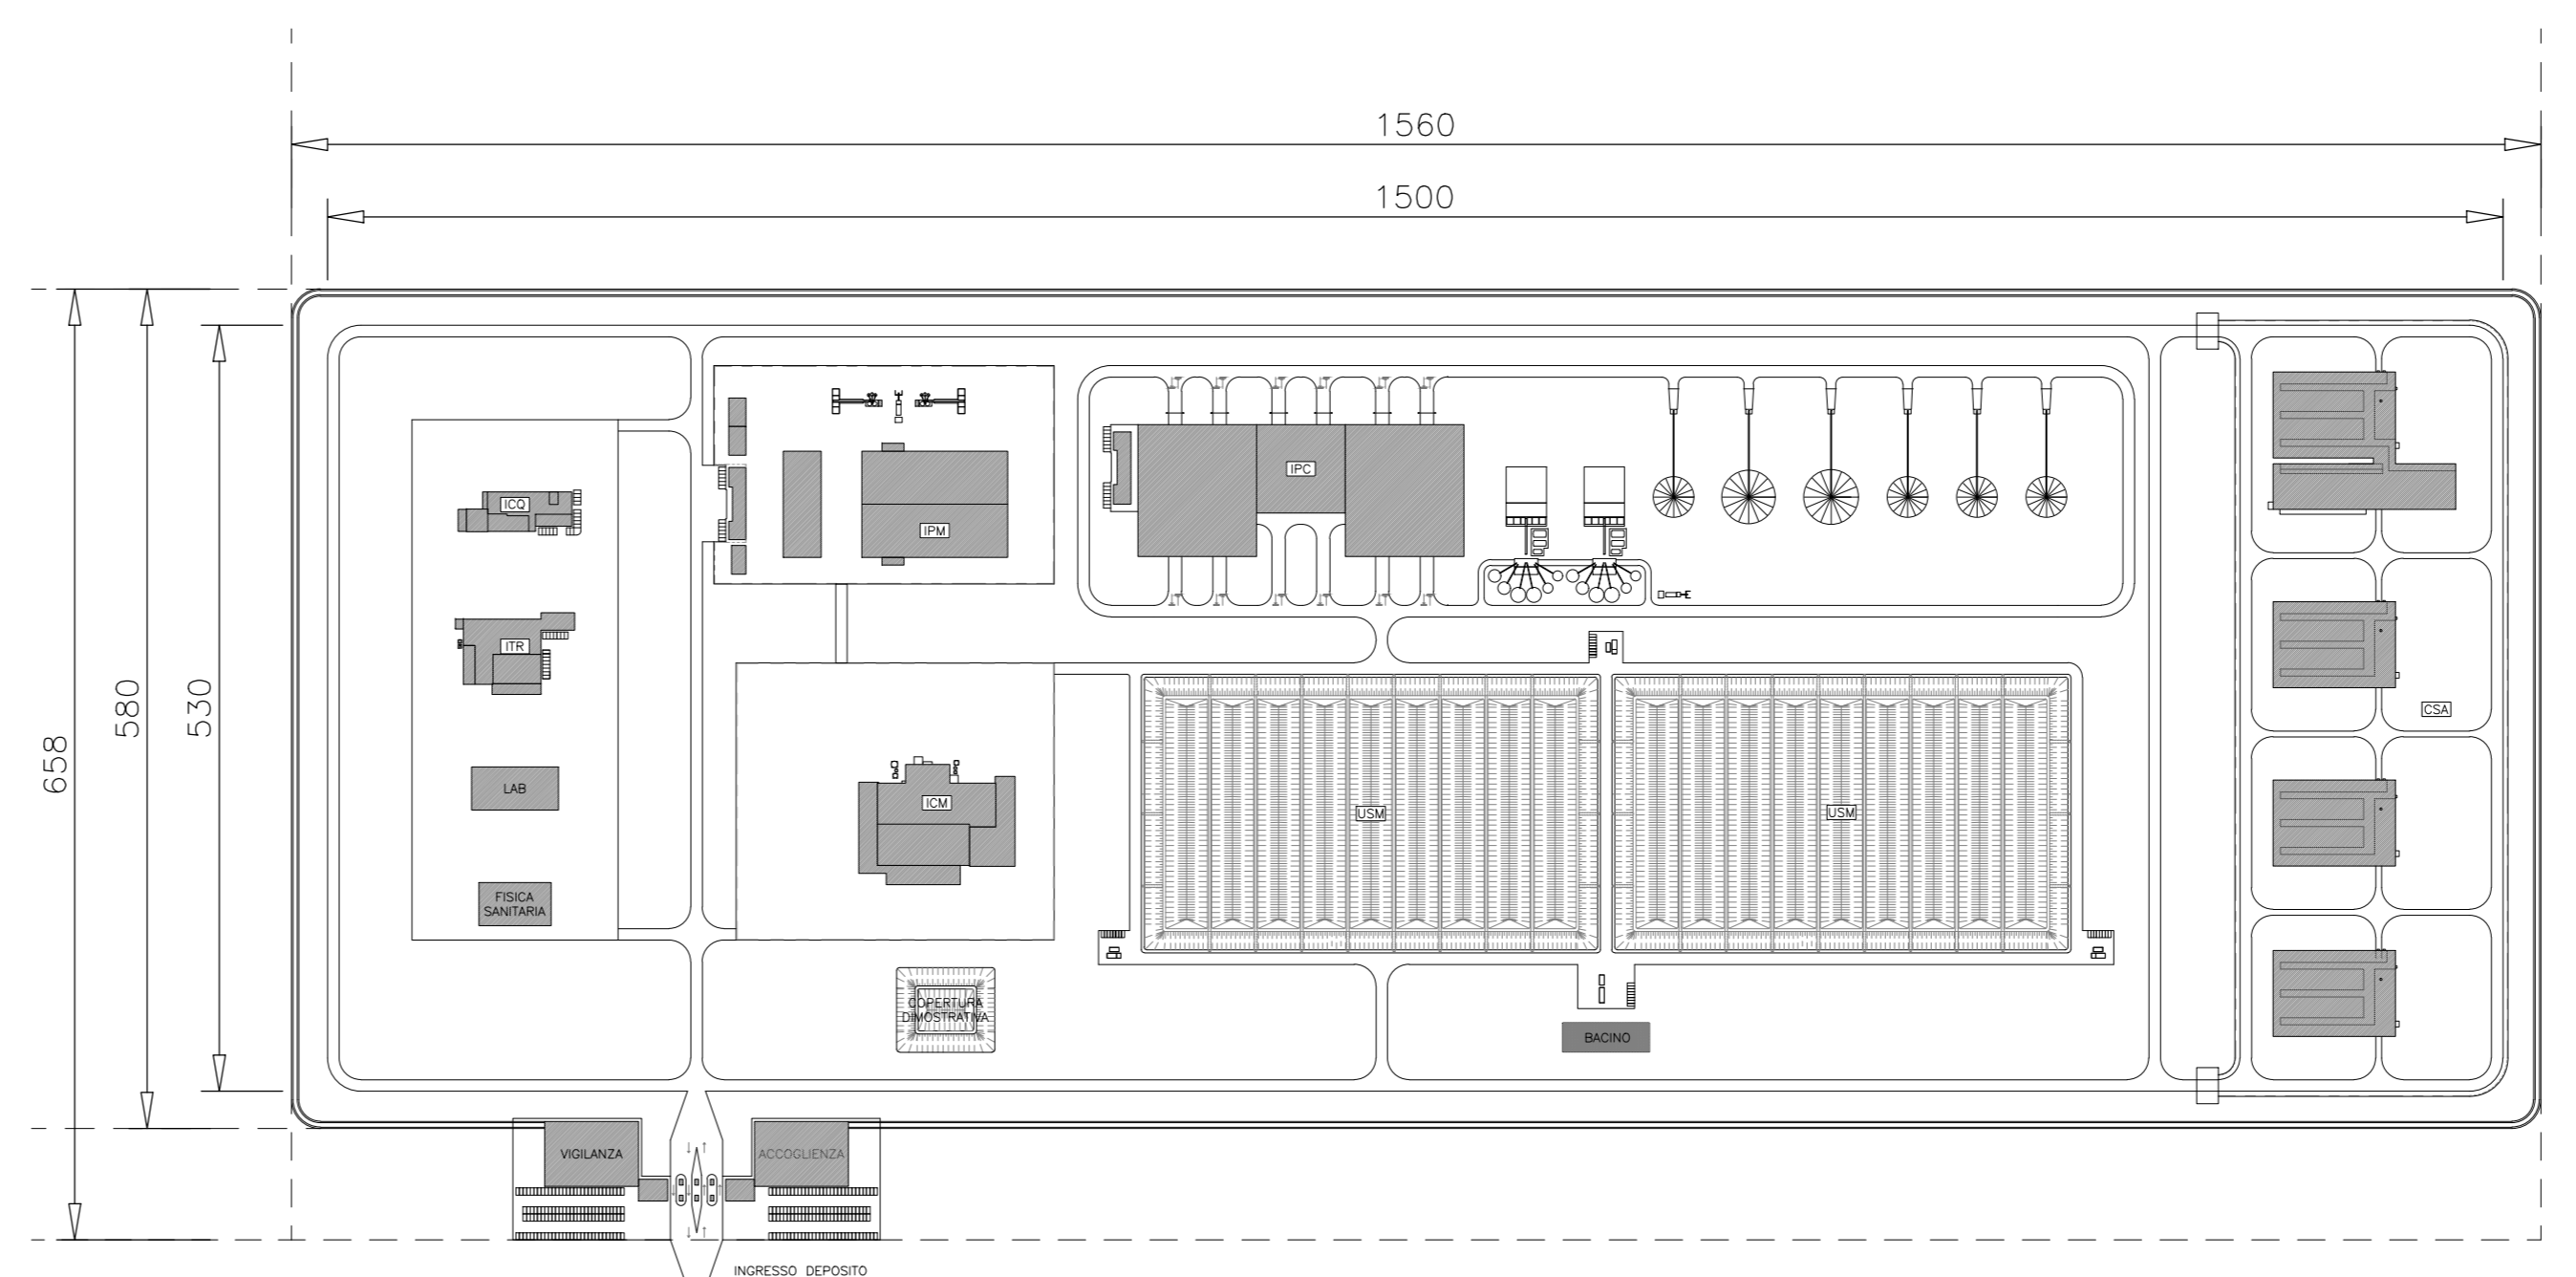


SOLUZIONE C – SOLUZIONE B AD ESCLUSIONE DELLE AREE ESTENSIONE USM

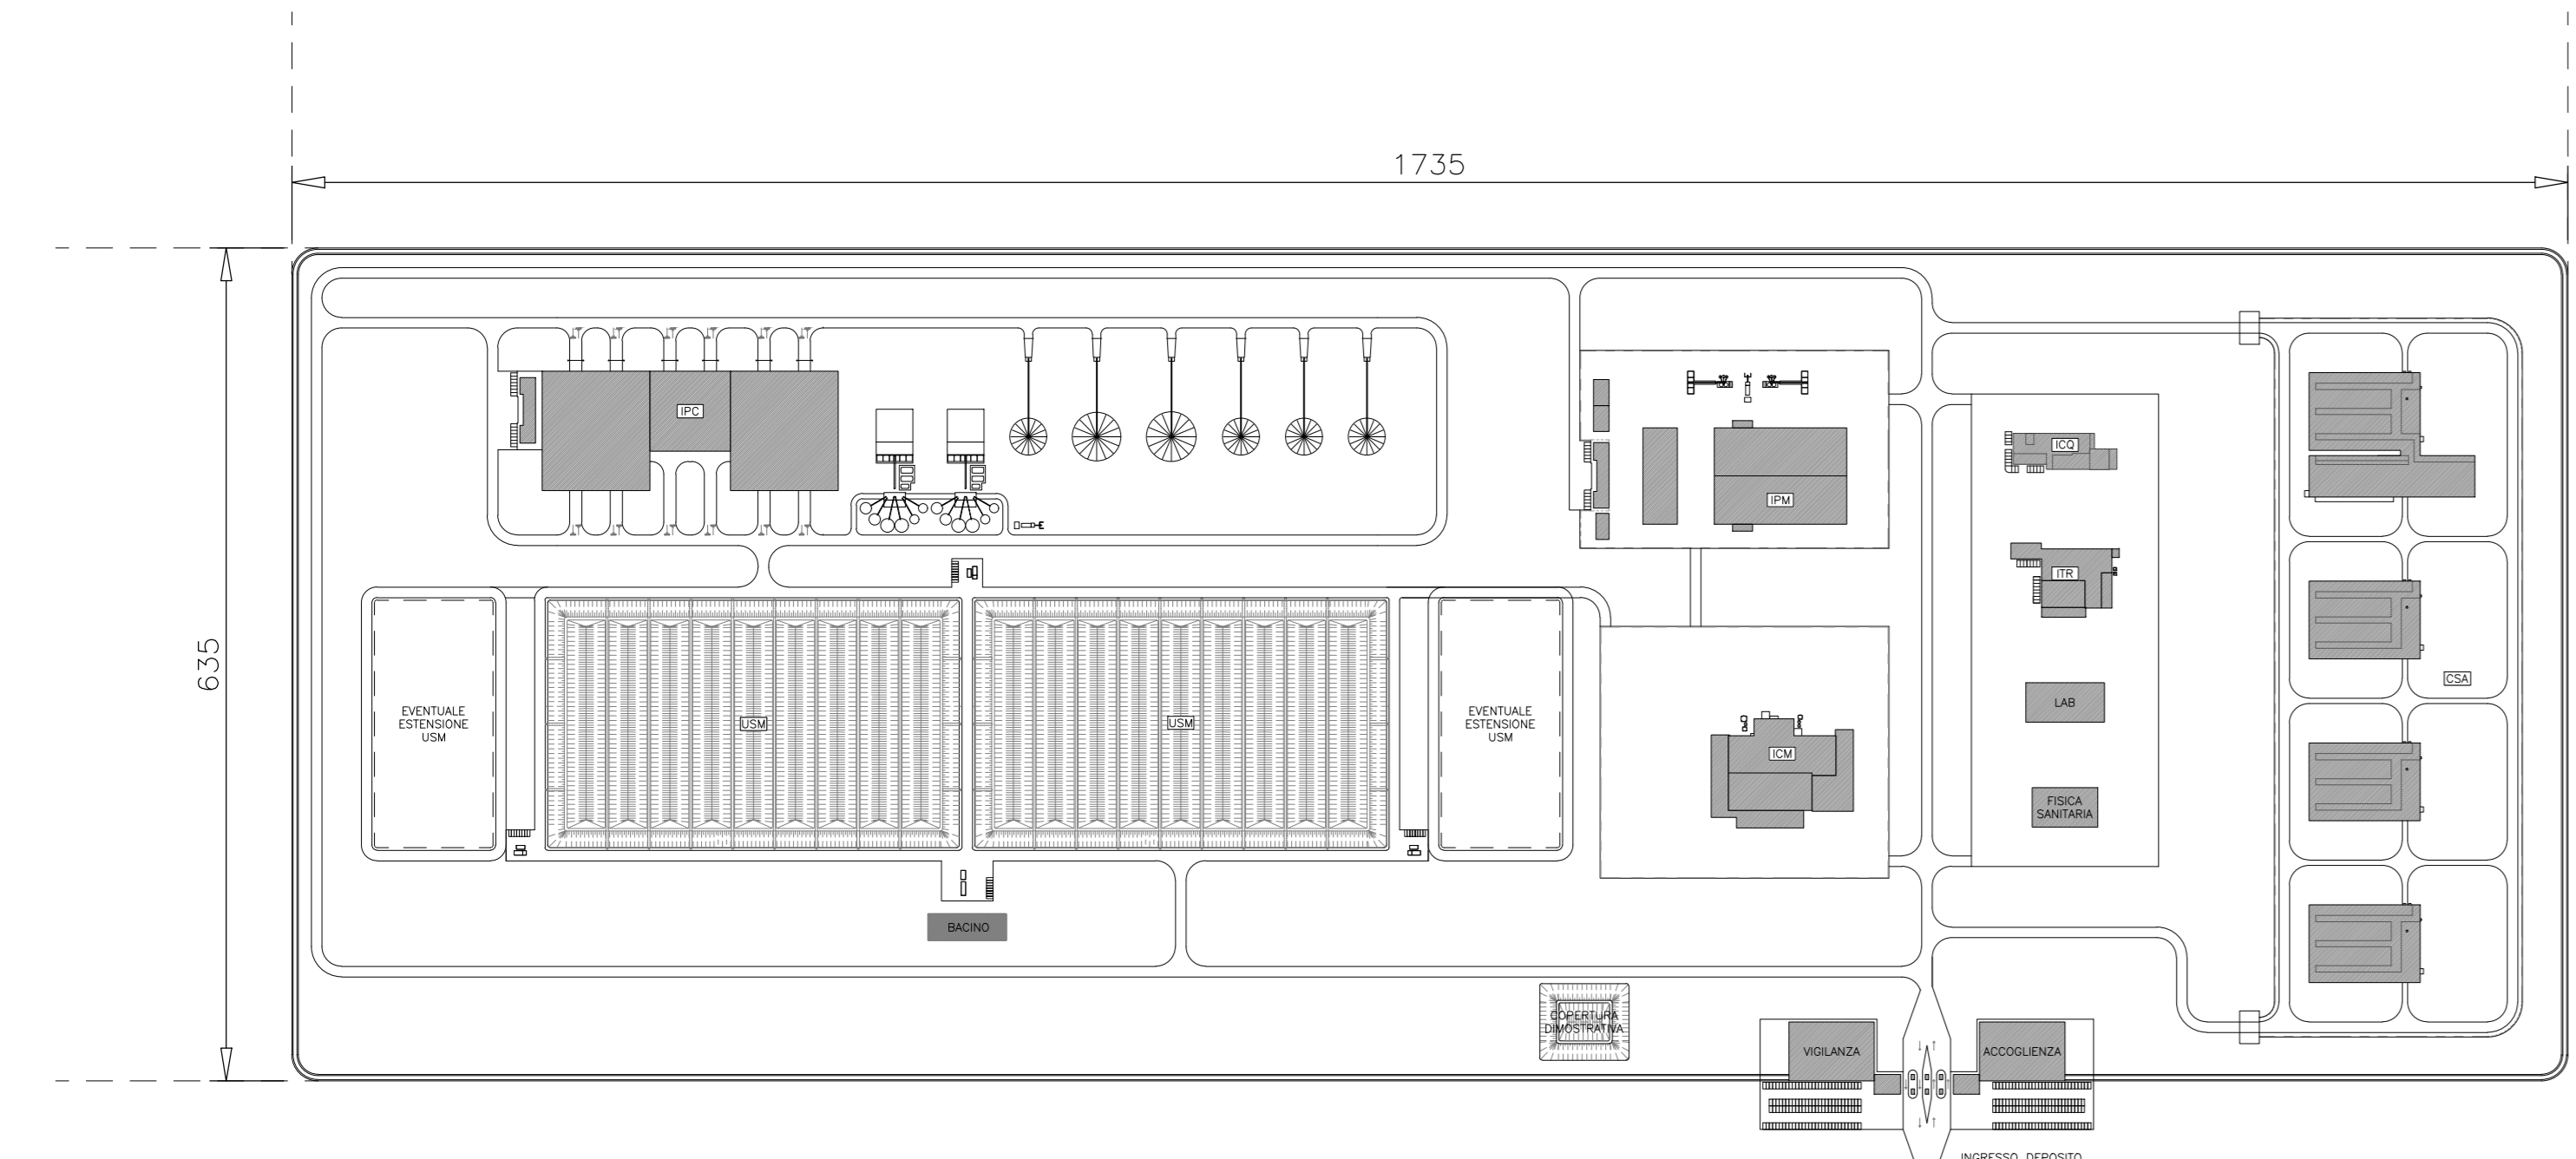

SOLUZIONE B – DISPOSIZIONE CON LA RIDUZIONE DI UNA DELLE DIMENSIONI

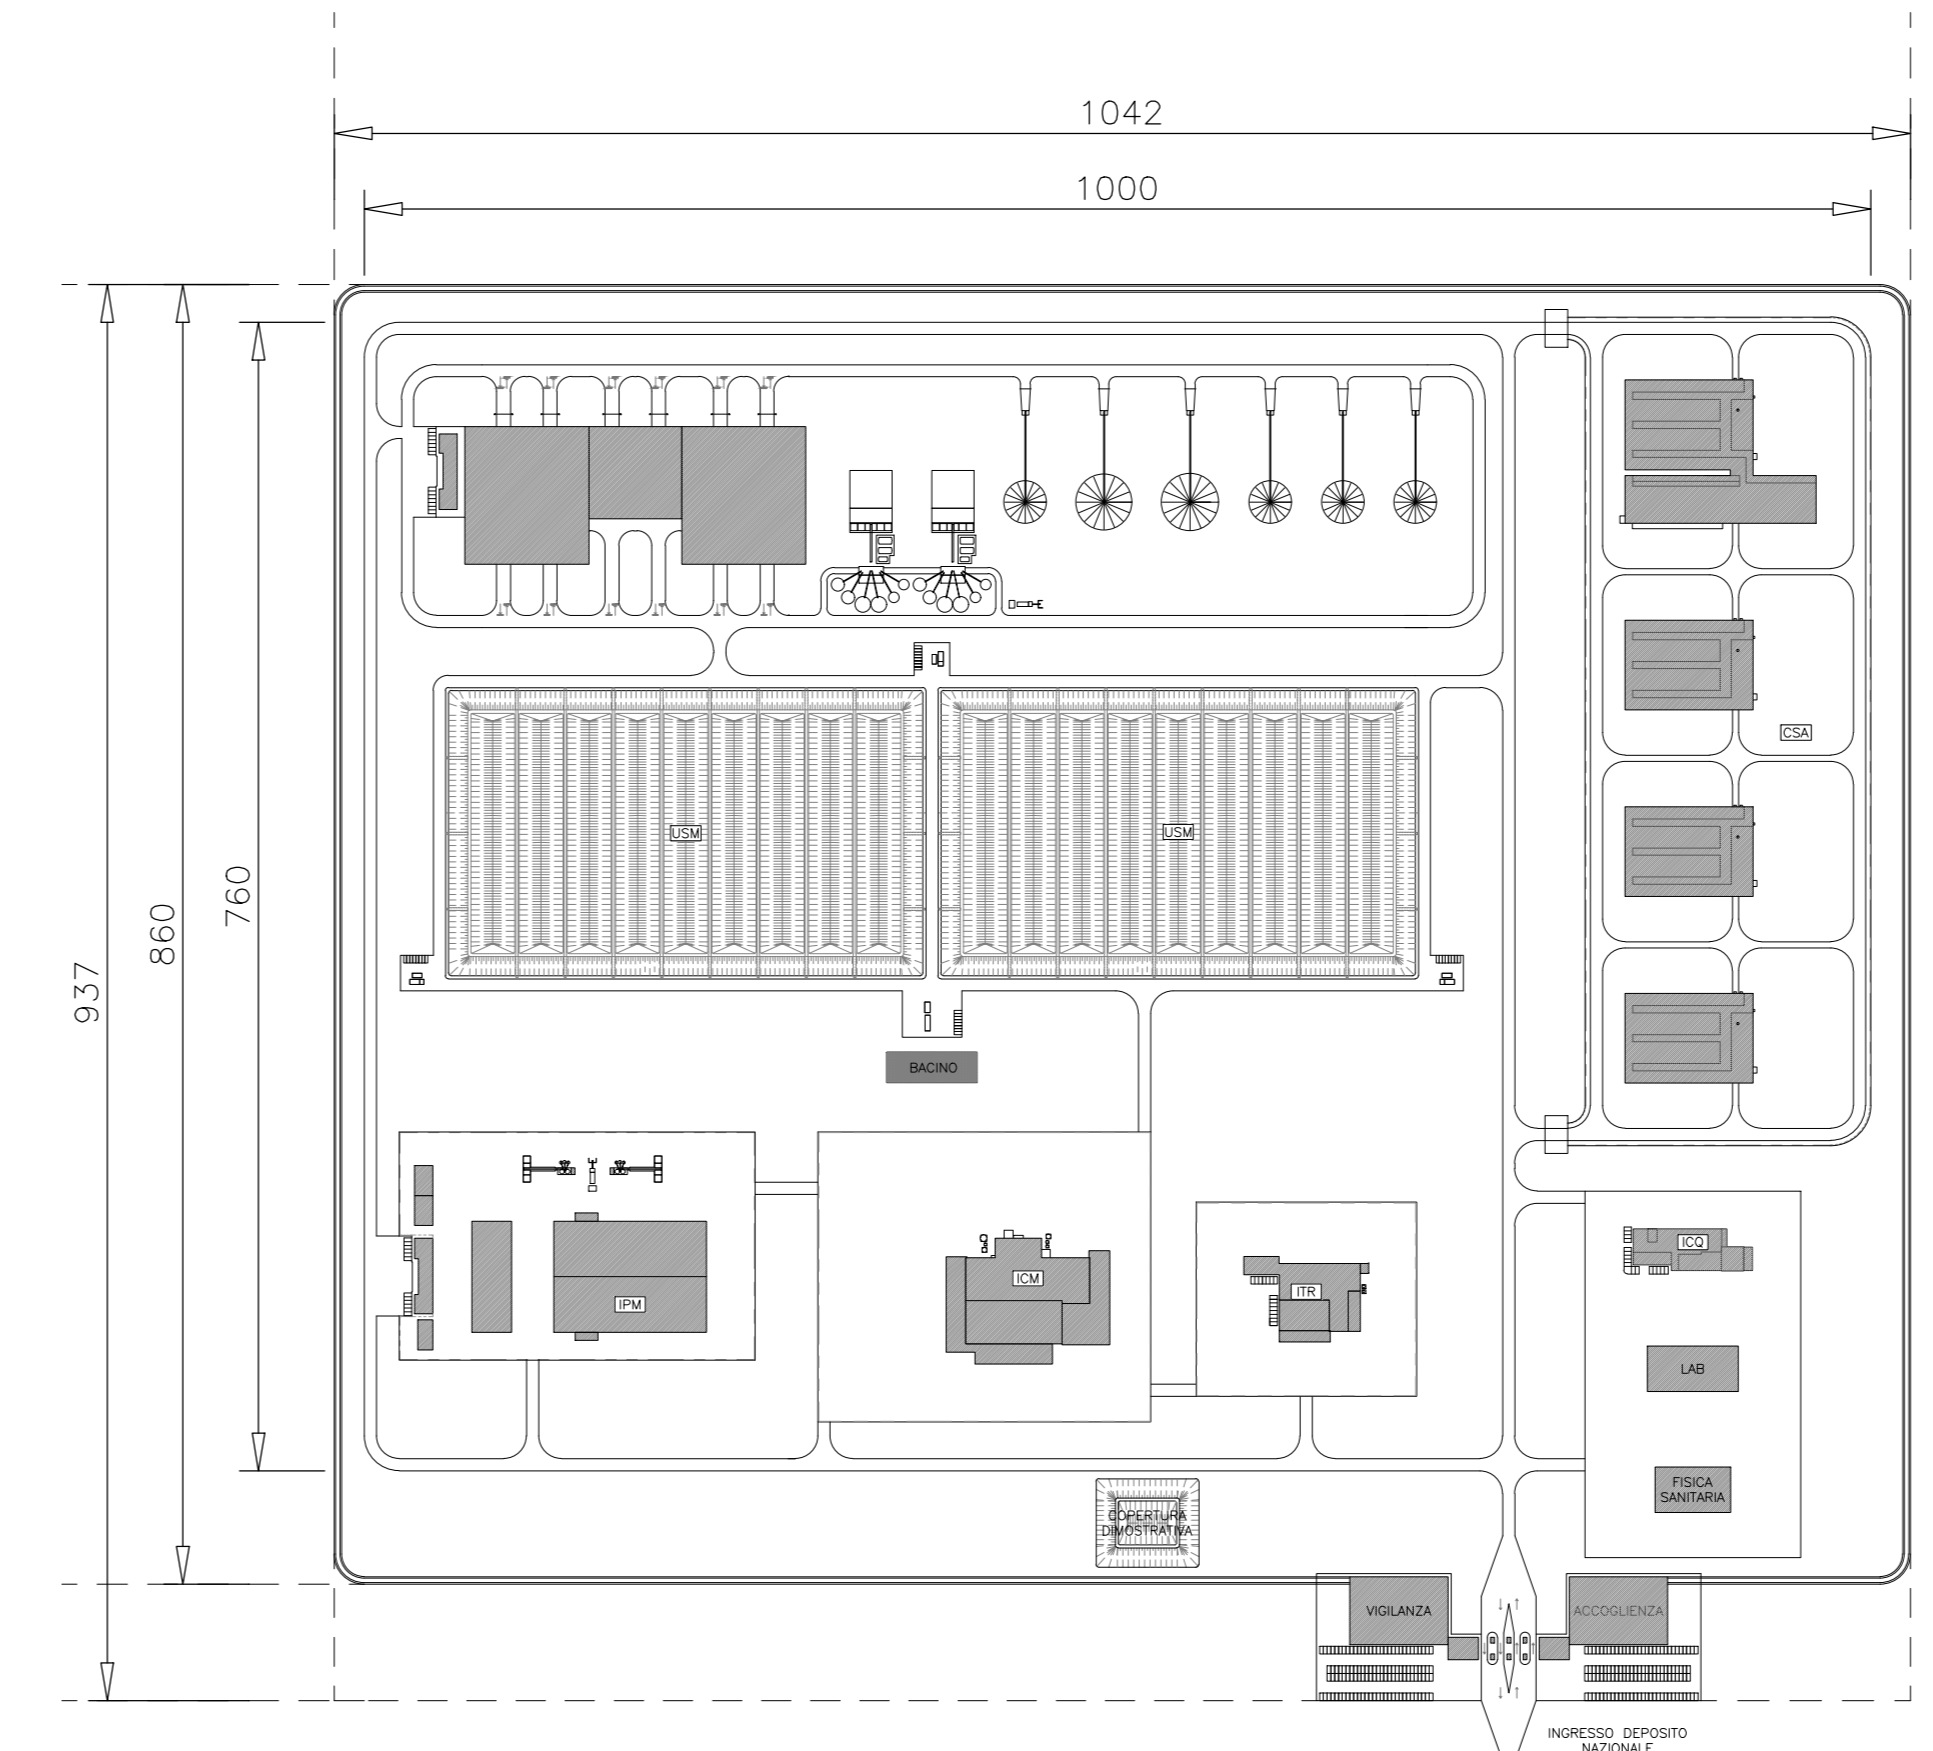

SOLUZIONE D – DISPOSIZIONE CON DIMENSIONI EQUIVALENTI AD ESCLUSIONE AREE ESTENSIONE USM



Scriviamo insieme un futuro più sicuro

00	22/06/2015							
REV. Data	DESCRIZIONE DELLA REV.	INDICATO	COLLABORAZIONI	VERIFICA	APPROVATO	AUTORIZZATO DA		
PROGETTO	Deposito Nazionale							
Project	GE - Elaborati generali di funzione							
TITOLO	Progetto Preliminare - Possibili adattamenti della planimetria generale DN						ESITO SORVEGLIANZA	
							<input checked="" type="checkbox"/> POSITIVO <input type="checkbox"/> NEGATIVO <input type="checkbox"/> COME CORRETTO <input type="checkbox"/> PER INFORMAZIONI	
STRUTTURA INCHIEDENTE	Dis. N.	DN GE 00050	LIVELLO					
SOGIN	00		00					
SCALA	INVI. EL.	00	00					
1:5000	D	DEN	00					
FORMATO	SOSTITUISCE	SOSTITUITO DAL	FILE					
A0	00	00	00					

IL PRESENTE SCHEMATICO È IL FRUTTIFICIO DI UN PROGETTO P.R. 1° FATTI SVOLTO DA UN INGEGNERE IN COLLABORAZIONE CON UN ARCHITETTO E UN INGEGNERE IN STRUTTURA, ALLA SUA PRODUZIONE ANCHE PARZIALE, COINVOLTO IN TUTTI I FATTI SVOLTI A TITOLO QUALIFICAZIONE IN MERITO, SENZA PRESENTARE AUTORIZZAZIONE RELASCA PER RICHIESTA DA SOGIN S.P.A.

This document is the fruit of a P.R. 1° FATTI SVOLTO DA UN INGEGNERE IN COLLABORAZIONE CON UN ARCHITETTO E UN INGEGNERE IN STRUTTURA, ALLA SUA PRODUZIONE ANCHE PARZIALE, COINVOLTO IN TUTTI I FATTI SVOLTI A TITOLO QUALIFICAZIONE IN MERITO, SENZA PRESENTARE AUTORIZZAZIONE RELASCA PER RICHIESTA DA SOGIN S.P.A.