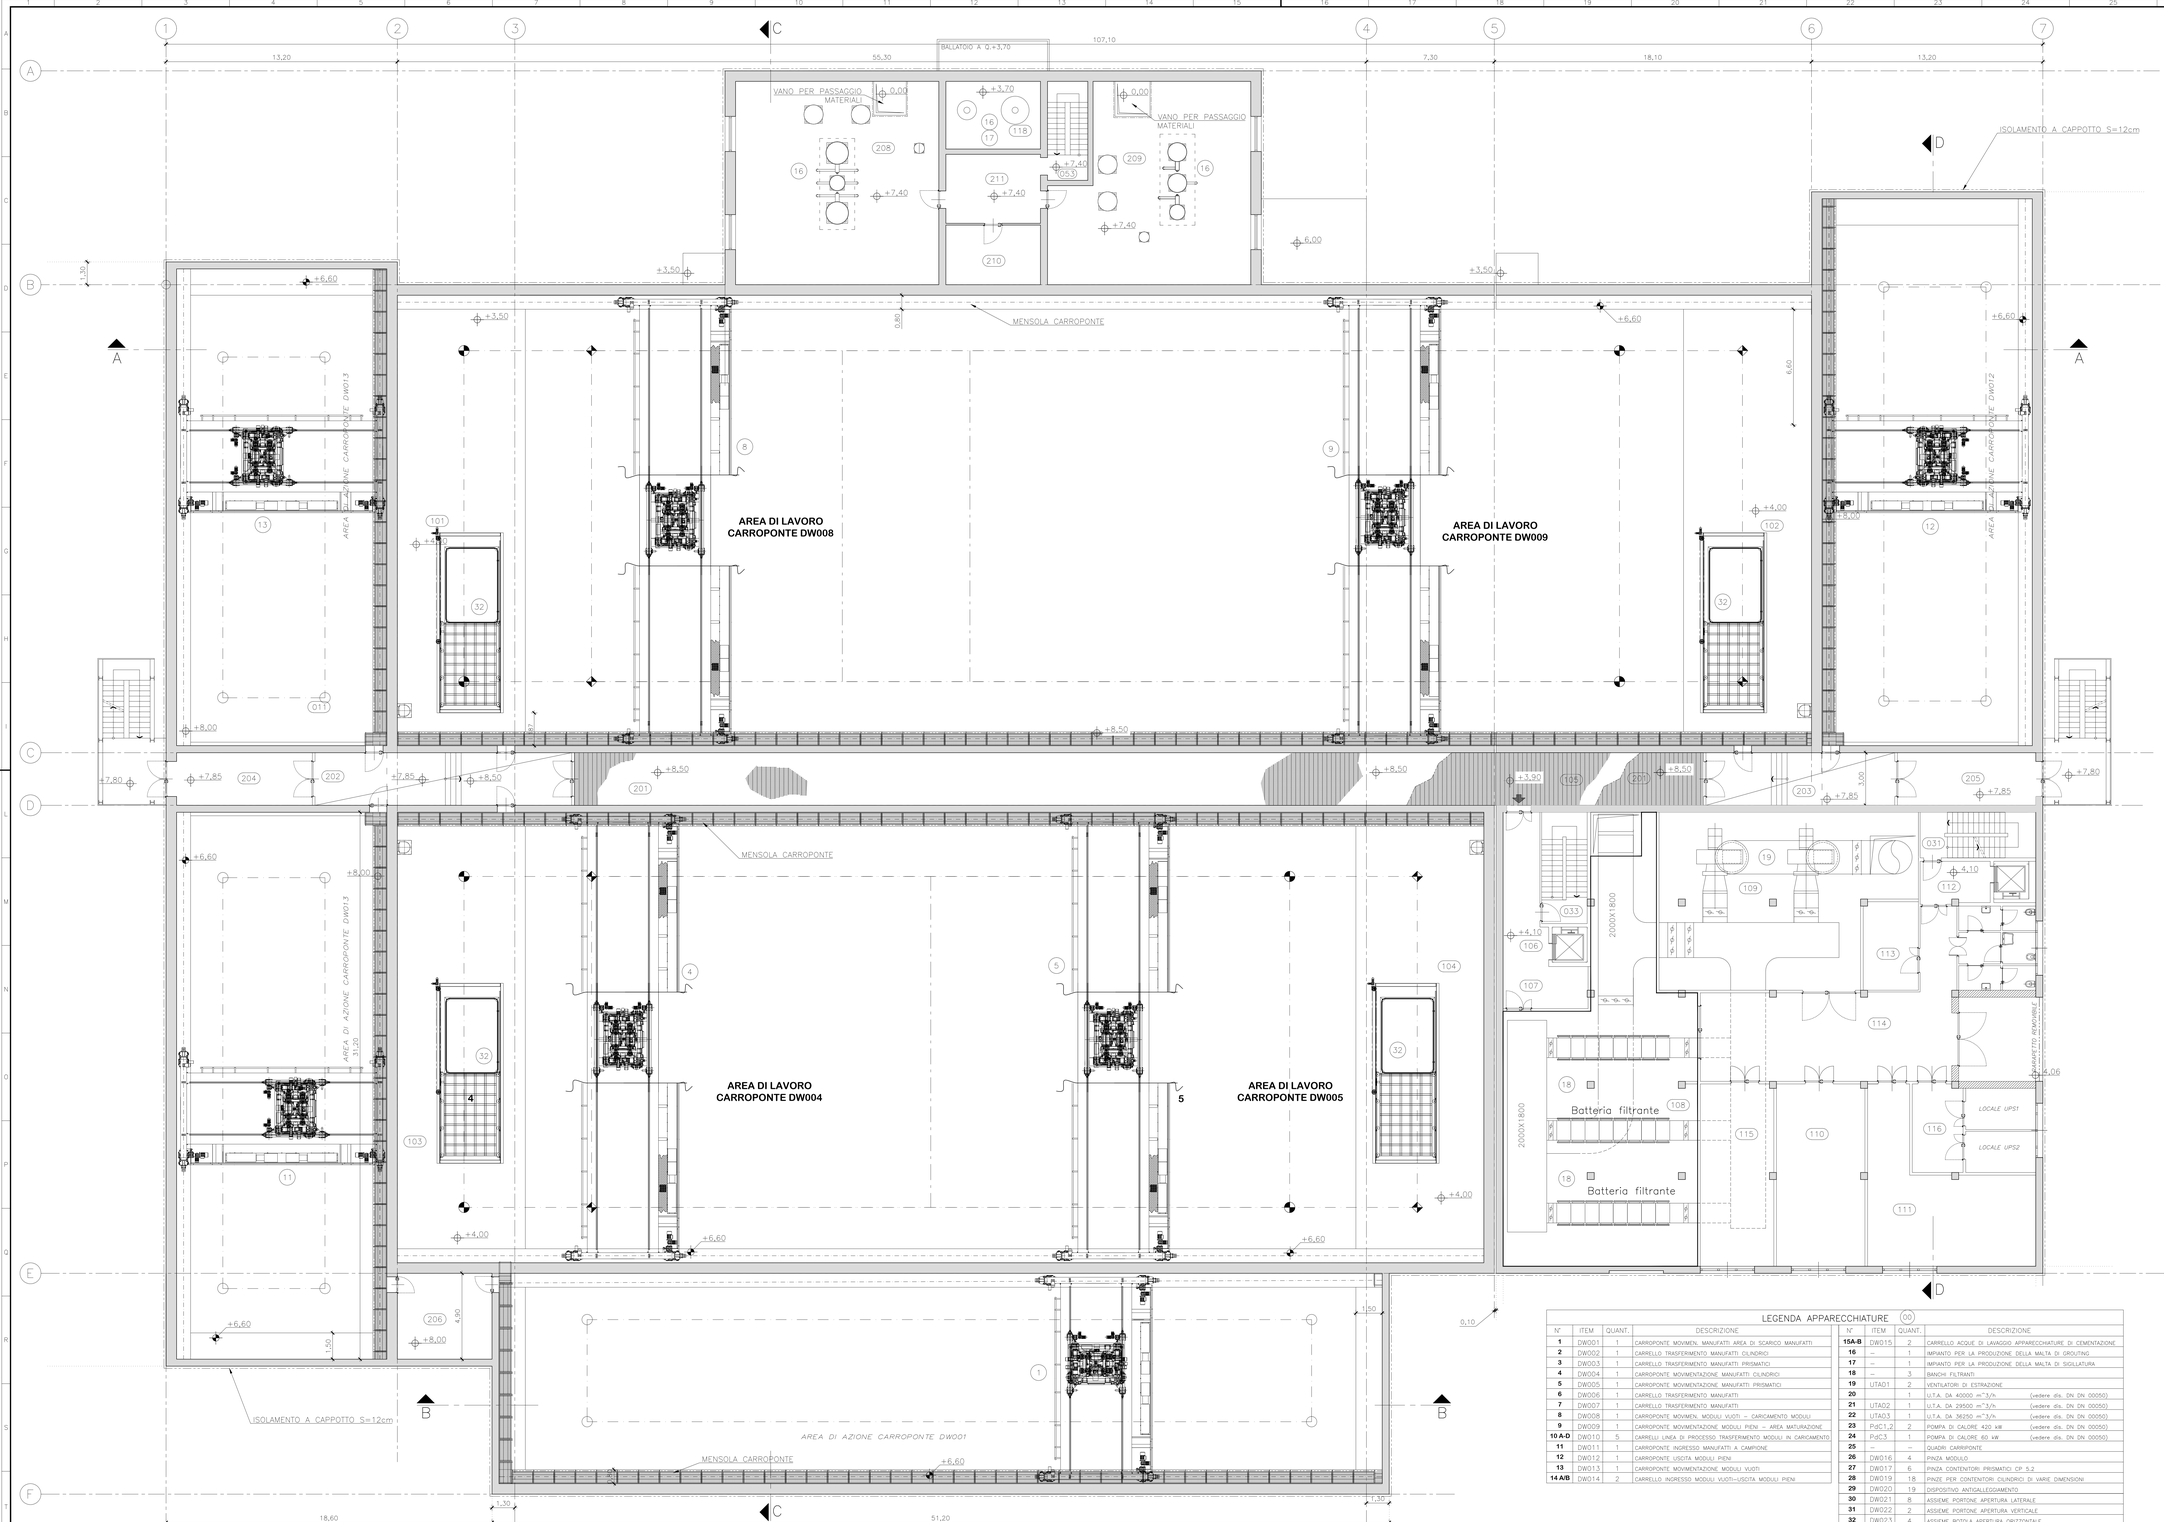

LEGENDA LOCALI E AREE FUNZIONALI (000)

QUOTA	N°	DESCRIZIONE
+0,00	001	AREA DI RICEZIONE E SCARICO MANUFATTI
+0,00	002	AREA BUFFER MANUFATTI CILINDRICI
+0,00	003	AREA BUFFER MANUFATTI PRISMATICI
+0,00	004	LOCALE MANUTENZIONE 1 BUFFER MANUFATTI cilindrici
+0,00	005	LOCALE MANUTENZIONE 2 BUFFER MANUFATTI prismatici
+0,00	006	SEZIONE DI PROCESSO
+0,00	007	AREA MATURAZIONE GROUTING MODULI
+0,00	008	AREA MATURAZIONE SIGILLATURA MODULI
+4,00	009	LOCALE MANUTENZIONE 1 SEZIONE DI PROCESSO
+4,00	010	LOCALE MANUTENZIONE 2 SEZIONE DI PROCESSO
+0,00	011	SEZIONE DI INGRESSO E BUFFER MODULI VUOTI
+0,00	012	SAS INGRESSO MODULI VUOTI
+0,00	013	SAS DI USCITA MODULI SIGILLATI
+0,00	014	SEZIONE DI BUFFER E USCITA MODULI SIGILLATI
+3,70	015	LOCALE PREPARAZIONE MALTA GROUTING
+3,70	016	LOCALE PREPARAZIONE MALTA SIGILLATURA
+0,00	017	GALLERIA TECNICA PIANO TERRA
+0,00	018	ATRIO INGRESSO PIANO TERRA
+0,00	019	LOCALE FISICA SANITARIA
+0,00	020	SPOGLIATOIO E SERVIZI UOMINI
+0,00	021	SPOGLIATOIO E SERVIZI DONNE
+0,00	022	SAS DI INGRESSO ZONA CONTROLLATA
+0,00	023	SAS DI USCITA ZONA CONTROLLATA
+0,00	024	AREA DI PRIMA SVESTIZIONE
+0,00	025	LOCALE DOCCE CALDE
+0,40	026	LOCALE SALA CONTROLLO
+0,00	027	UFFICIO
+0,00	028	UFFICIO
+0,00	029	SERVIZI IGIENICI
+0,00	030	SBARCO ASCENSORE ZONA FREDDA
+0,00	031	VANO SCALA ZONA FREDDA
+0,00	032	SBARCO ASCENSORE ZONA CALDA
+0,00	033	VANO SCALA ZONA CALDA
+0,00	034–35–36	SAS USCITA EMERGENZA DA ZONA CONTROLLATA
+0,00	037	SAS DI INGRESSO ZONA CONTROLLATA
+0,00	038	SAS DI INGRESSO ZONA CONTROLLATA
+0,00	039–40	SAS DI INGRESSO AI LOCALI MANUTENZIONE
+0,00	041	GUARDIANIA
+0,00	042	MAGAZZINO
+0,00	043	SAS DI ACCESSO AREA CONTROLLI QUALITA' A CAMPIONE
+0,00	044–045	SAS DI ACCESSO AREA DI SCARICO E TRASFERIMENTO MANUFATTI A BUFFER
+0,00	046–047	SAS di accesso zona transito manufatti da Aree buffer a Sezione diprocesso
+0,00	051	LOCALE PER LAVAGGIO APPARECCHIATURE PER GROUTING
+0,00	052	LOCALE PER LAVAGGIO APPARECCHIATURE PER SIGILLATURA
+0,00	053	SCALA PER ACCESSO LOCALE PREPARAZIONE GROUTING
+0,00	090	LOCALE INGRESSO MANUFATTI AREA CONTROLLI QUALITA' A CAMPIONE
+0,00	091	AREA CONTROLLI QUALITA' A CAMPIONE DEI MANUFATTI
+0,00	092	AREA BUFFER PER CONTROLLO A CAMPIONE
+4,00	101	AREA MANUTENZIONE 1 CARROPONTE SEZIONE PROCESSO
+4,00	102	AREA MANUTENZIONE 2 CARROPONTE SEZIONE PROCESSO
+4,00	103	AREA MANUTENZIONE 1 CARROPONTE AREA BUFFER MANUFATTI CILINDRICI
+4,00	104	AREA MANUTENZIONE 2 CARROPONTE AREE BUFFER MANUFATTI
+3,90	105	GALLERIA TECNICA PIANO PRIMO
+4,10	106	SBARCO ASCENSORE ZONA CALDA
+4,10	107	SAS D'INGRESSO AL LOCALE VENTILATORI
+4,10	108	LOCALE FILTRI
+4,10	109	LOCALI VENTILATORI
+4,10	110	LOCALE QUADRI STRUMENTAZIONE E CONTROLLO
+4,10	111	LOCALE QUADRI ELETTRICI
+4,10	112	SBARCO ASCENSORE ZONA FREDDA
+4,10	113	LOCALI AUSILIARI
+4,10	114	ATRIO DISTRIBUZIONE ZONA FREDDA
+4,10	115	LOCALE QUADRI CARROPONTI
+4,10	116	LOCALE QUADRI ININTERROMPIBILI
+4,10	117	SERVIZI IGIENICI
+3,70	118	LOCALE PER INSTALLAZIONE SERBATOI ADDITIVI LIQUIDI
+8,50	201	GALLERIA TECNICA PIANO SECONDO
+7,85	202–203	SAS INGRESSO AI BALLATOI PER MANUTENZIONE CARROPONTI
+7,85	204–205	SAS DI USCITA DI EMERGENZA DALLA ZONA CONTROLLATA
+0,00	206	LOCALE SERBATOI DOSATORI PER IL GROUTING
+0,00	207	LOCALE SERBATOI DOSATORI PER LA SIGILLATURA
+7,40	208	LOCALE TRAMOGGE GROUTING
+7,40	209	LOCALE TRAMOGGE SIGILLATURA
+7,40	210	LOCALE OPERATORE
+7,40	211	LOCALE PASSAGGIO PERSONALE

LEGENDA — QUOTE AL RUSTICO +99,99 / +99,99 — QUOTE AL FINITO +99,99 / +99,99

NOTE GENERALI

1. TUTTE LE DIMENSIONI SUI DISEGNI, SE NON ALTRIMENTI SPECIFICATO SONO IN METRI.
2. LA QUOTA DI RIFERIMENTO 0,00 CORRISPONDE ALLA QUOTA DI APPOGGIO DEI MODULI.
3. LE QUOTE ALTIMETRICHE SONO ESPRESSE IN METRI.

DOCUMENTI DI RIFERIMENTO:

N°	TITOLO
DN DN 00041	RELAZIONE DESCRITTIVA GENERALE
DN DN 00050	PLANIMETRIA GENERALE
DN DN 00051	PIANTA A QUOTA 0,00
DN DN 00052	PIANTA A QUOTA +8,50
DN DN 00054	CARPENTERIA–PIANTA FONDAZIONI
DN DN 00056	SEZIONI TAV.1
DN DN 00057	SEZIONI TAV.2
DN DN 00059	PROSPETTI ARCHITETTONICI

LEGENDA APPARECCHIATURE (00)

N°	ITEM	QUANT.	DESCRIZIONE
1	DW001	1	CARROPONTE MOVIMEN. MANUFATTI AREA DI SCARICO MANUFATTI
2	DW002	1	CARRELLO TRASFERIMENTO MANUFATTI CILINDRICI
3	DW003	1	CARRELLO TRASFERIMENTO MANUFATTI PRISMATICI
4	DW004	1	CARROPONTE MOVIMENTAZIONE MANUFATTI CILINDRICI
5	DW005	1	CARROPONTE MOVIMENTAZIONE MANUFATTI PRISMATICI
6	DW006	1	CARRELLO TRASFERIMENTO MANUFATTI
7	DW007	1	CARRELLO TRASFERIMENTO MANUFATTI
8	DW008	1	CARROPONTE MOVIMEN. MODULI VUOTI – CARICAMENTO MODULI
9	DW009	1	CARROPONTE MOVIMENTAZIONE MODULI PIENI – AREA MATURAZIONE
10 A-D	DW010	5	CARRELLI LINEA DI PROCESSO TRASFERIMENTO MODULI IN CARICAMENTO
11	DW011	1	CARROPONTE INGRESSO MANUFATTI A CAMPIONE
12	DW012	1	CARROPONTE USCITA MODULI PIENI
13	DW013	1	CARROPONTE MOVIMENTAZIONE MODULI VUOTI
14 A/B	DW014	2	CARRELLO INGRESSO MODULI VUOTI–USCITA MODULI PIENI
15A-B	DW015	2	CARRELLO ACQUE DI LAVAGGIO APPARECCHIATURE DI CEMENTAZIONE
16	–	1	IMPIANTO PER LA PRODUZIONE DELLA MALTA DI GROUTING
17	–	1	IMPIANTO PER LA PRODUZIONE DELLA MALTA DI SIGILLATURA
18	–	3	BANCHI FILTRANTI
19	UTAO1	2	VENTILATORI DI ESTRAZIONE
20		1	U.T.A. DA 40000 m^3/h. (vedere dis. DN DN 00050)
21	UTAO2	1	U.T.A. DA 29500 m^3/h. (vedere dis. DN DN 00050)
22	UTAO3	1	U.T.A. DA 36200 m^3/h. (vedere dis. DN DN 00050)
23	PdC1,2	2	POMPA DI CALORE 420 kW (vedere dis. DN DN 00050)
24	PdC3	1	POMPA DI CALORE 60 kW (vedere dis. DN DN 00050)
25	–	–	QUADRI CARROPONTE
26	DW016	4	PINZA MODULO
27	DW017	6	PINZA CONTENITORI PRISMATICI CP 5.2
28	DW019	18	PINZE PER CONTENITORI CILINDRICI DI VARIE DIMENSIONI
29	DW020	19	DISPOSITIVO ANTIGALLEGGIAMENTO
30	DW021	8	ASSIEME PORTONE APERTURA LATERALE
31	DW022	2	ASSIEME PORTONE APERTURA VERTICALE
32	DW023	4	ASSIEME BOTOLA APERTURA ORIZZONTALE

deposito nazionale
Scriviamo insieme un futuro più sicuro

REV.	DATA	DESCRIZIONE DELLA REV.	REDATTO	COLLABORATORI	VERIFICA	APPROVATO DA	AUTORIZZATO DA
02	22/06/2015						

SOGIN

PROGETTO: Deposito Nazionale DN - Deposito

TITOLO: Impianto Confezionamento Moduli - Pianta quota carriponte - Architettonico, meccanico, elettrico

ESITO SORVEGLIANZA: ☒ POSITIVO ☐ NEGATIVO ☐ COME CORRETTO ☐ PER INFORMAZIONE

STRUTTURA RICHIEDENTE: DN

Dis. N.: DN DN 00052

LIVELLO: 00

SCALA: 1:100

TIPO DI Dis.: D

SISTEMA: DEN

FOGLIO: 00

DI: 00

FORMATO: 1470X891

MODIFICHE A: Replaces dwg no.

SOSTITUITO DAL: Replaced by dwg no.

FILATI: ☐ SI ☒ NO

IL PRESENTE ELABORATO E' DI PROPRIETA' DI SOGIN S.P.A. E' FATTO DIVIETO A CHIUNQUE DI PRODURRE, IN QUALSIASI MODO E SOTTO QUALSIASI FORMA, ALLA SUA PROGETTAZIONE, ALLA SUA REALIZZAZIONE O ALL'USO DI QUALSIASTRUTTURA, IMPIANTO O SUA PARTE, SENZA AUTORIZZAZIONE SCRITTA DA PARTE DI SOGIN S.P.A.