


| ELENCO ELABORATI IPC DI RIFERIMENTO | |
|-------------------------------------|--|
| Codici | Titoli elaborati |
| DN DN 00074 | USM-Planimetria generale gallerie tecniche - Piano e sezioni |
| DN DN 00075 | USM-Planimetria generale copertura finale - Piano e sezioni |
| DN DN 00076 | USM-Planimetria generale Celle di Deposito - Piano e sezioni |
| DN DN 00077 | USM-Architettonico Cella di Deposito |
| DN DN 00078 | USM-Assieme generale copertura traslabile |
| DN DN 00081 | USM-Assieme gru o covaletto |
| DN DN 00094 | USM-Architettonico stazioni di recapito drenaggi |
| DN DN 00096 | USM-Sinottico caricamento moduli, sabbia e predalle |
| DN DN 00229 | USM-Architettonico terrini periferici di entrata e uscita |
| DN DN 00231 | USM-Assieme copertura temporanea Cella di Deposito |
| DN DN 00122 | IPC-Relazione descrittiva generale |
| DN DN 00123 | IPC-Planimetria generale |
| DN DN 00124 | IPC-Relazione stazione di betonaggio |
| DN DN 00125 | IPC-Assieme stazione di betonaggio |
| DN DN 00126 | IPC-Schema fasi di costruzione celle |
| DN DN 00235 | IPC-Painte schema costruzione celle - Fase 2 |
| DN DN 00236 | IPC-Painte schema costruzione celle - Fase 3 |
| DN DN 00237 | IPC-Sezioni longitudinali fasi costruzione celle |
| DN DN 00238 | IPC-Sezioni trasversali fasi costruzione celle |
| DN DN 00239 | IPC-Schema funzionale impianto di betonaggio |

| LISTA PRINCIPALI FASI DI CANTIERE | |
|-----------------------------------|--|
| FASE | TITOLO |
| 1-3 | PRIMO SBANCAMENTO A QUOTA -3.40m, REALIZZAZIONE TUNNEL DORSALE PRINCIPALE |
| 4 | SCAVO TRINCEE GALLERIE DIRAMAZIONE DA DORSALE PRINCIPALE (QUOTA -6.65m) |
| 5 | NOBILIZZAZIONE TRINCEE, MAGRONE E REALIZZAZIONE GALLERIE DI DIRAMAZIONE DA DORSALE PRINCIPALE |
| 6-11 | SCAVO TRINCEE GALLERIE CELLE DI DEPOSITO, NOBILIZZAZIONE TERRENO E MAGRONE TRINCEE, REALIZZAZIONE GALLERIE CELLE DI DEPOSITO |
| 12-13 | RINTERRO TRINCEE GALLERIE CELLE DI DEPOSITO (QUOTA -3.40m), NOBILIZZAZIONE TERRENO E MAGRONE PER FONDAZIONE CELLE DI DEPOSITO (QUOTA -3.00m) |
| 14 | REALIZZAZIONE N. 45 FONDAZIONI CELLE DI DEPOSITO QUOTA -1.50m |
| 15-18 | REALIZZAZIONE PARETI VERTICALI DI N. 45 CELLE (FILE X2 A X8 E Y1 A Y6) |
| 19 | RINTERRO PARZIALE A QUOTA -1.50m |
| 20-23 | NOBILIZZAZIONE TERRENO, MAGRONE, PLATEA DI FONDAZIONE E ARMO BINARI PER COPERTURA-CARROPONTE (QUOTA 0.00m) |
| 24 | RINTERRO PARZIALE SCAVO DI SBANCAMENTO A QUOTA 0.00m |

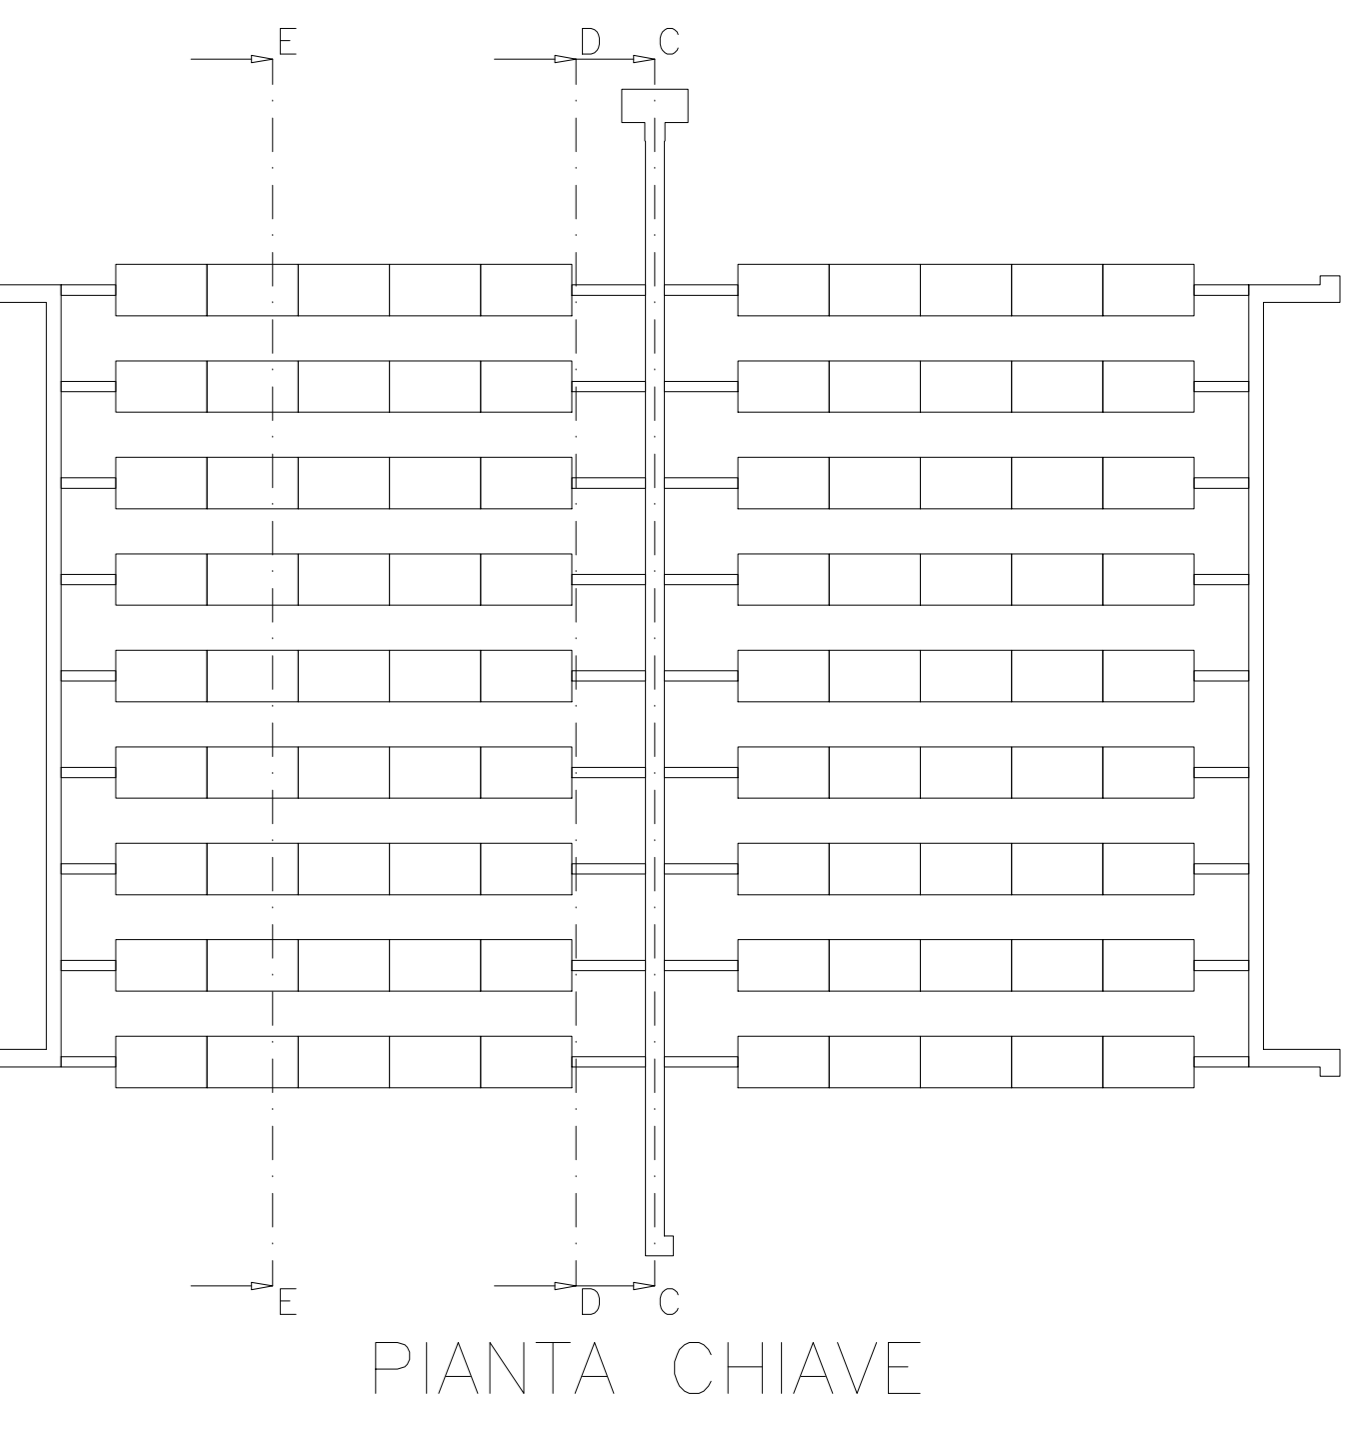

deposito nazionale
Scriviamo insieme un futuro più sicuro

| 01 | 12/06/2015 | | | | | | |
|---|------------|--|----------|------------------------------|----------|--|-------------|
| REV. | DATA | DESCRIZIONE DELLA REV. | INDICATO | COLLABORAZIONI | VERIFICA | APPROVATO | AUTORIZZATO |
| | | | | | | | |
| | | PROGETTO Deposito Nazionale DN - Deposito | | | | | |
| TITOLO Impianto Produzione Celle - Sezioni trasversali fasi costruzioni celle | | DN DN 00238 | | LIVELLO 01 | | ESITO SORVEGLIANZA <input checked="" type="checkbox"/> POSITIVO <input type="checkbox"/> NEGATIVO | |
| SCALA 1:500 | | INVIATO DD | | REVISIONE DEN | | <input type="checkbox"/> PER INFORMAZIONI <input type="checkbox"/> PER APPROVAZIONE | |
| FORMATO A0 | | SOSTITUITO DA DD | | SOSTITUITO DAL DEN | | <input type="checkbox"/> SI <input type="checkbox"/> NO | |

IL PRESENTE ELABORATO È DI PROPRIETÀ DI SOGIN S.P.A. È TUTTO RISERVATO A SOGIN E NON DEVE ESSERE RIPRODOTTO, NE ANCHE PARZIALMENTE, SENZA LA SUA AUTORIZZAZIONE. SOGIN S.P.A. È UN'AZIENDA A CAPITALE PUBBLICO. SOGIN S.P.A. È UN'AZIENDA A CAPITALE PUBBLICO. SOGIN S.P.A. È UN'AZIENDA A CAPITALE PUBBLICO.