COMPLESSO STOCCAGGIO ALTA ATTIVITA' – EDIFICIO TIPO

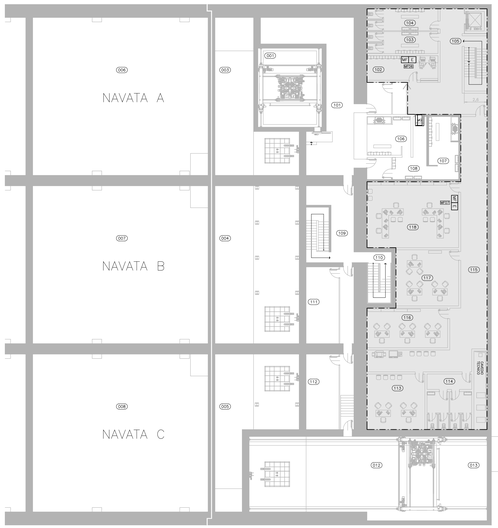

PIANTA PARZIALE PIANO PRIMO

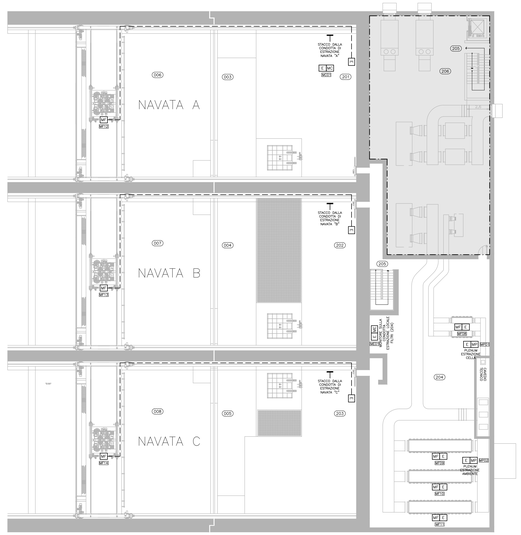

PIANTA PARZIALE PIANO SECONDO

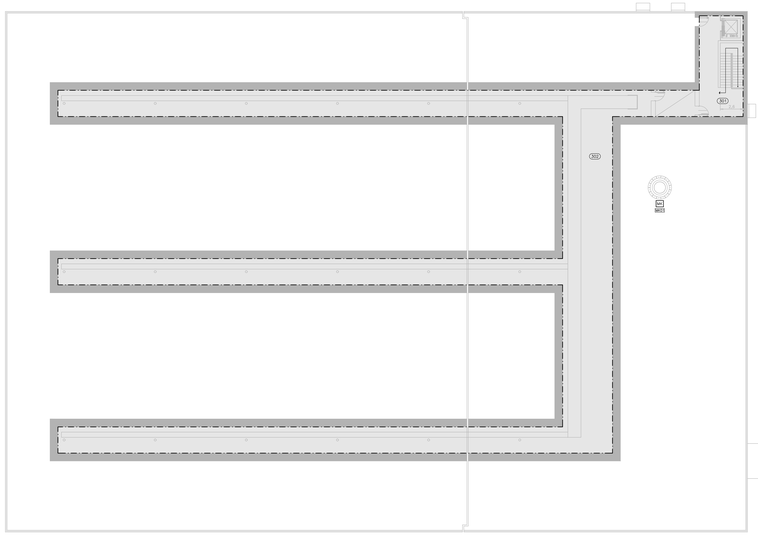

PIANTA PIANO COPERTURA

PIANTA CELLA A QUOTA +6.25

scala 1:100

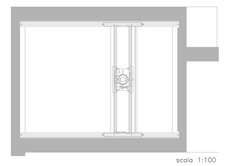

PIANTA CELLA A QUOTA +3.99

scala 1:100

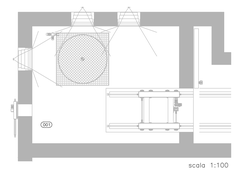

PIANTA CELLLA A QUOTA +0,15

scala 1:100

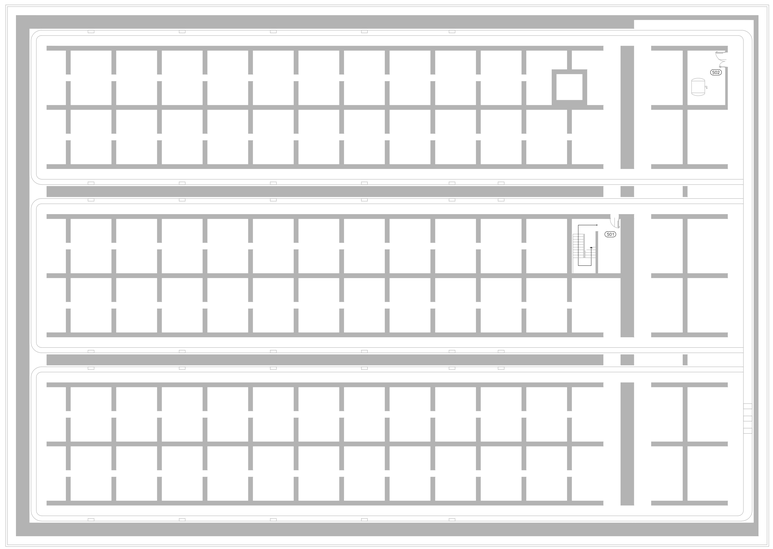

PIANTA FONDAZIONI

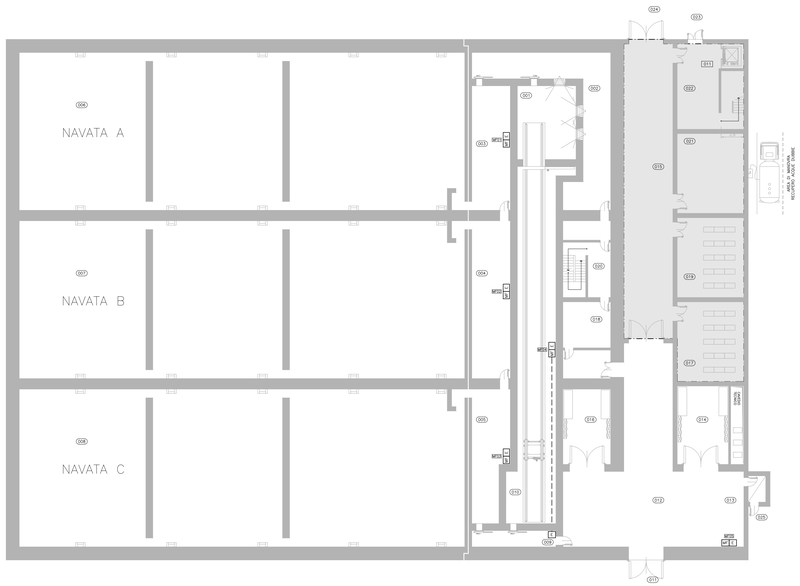

PIANTA PIANO TERRA

ELENCO ELABORATI CSA DI RIFERIMENTO

Codici	Titoli elaborati
DN DI 00024	CSA–Sistema di Monitoraggio
DN DI 00031	CSA–Piani di caricamento
DN DI 00060	CSA–Layout sistema di monitoraggio radiologico Edificio Tipo+Cask–Tav. 1
DN DI 00061	CSA–Layout sistema di monitoraggio radiologico Edificio Tipo+Cask–Tav. 2

LEGENDA LOCALI E AREE FUNZIONALI (000)

Quota	N°	Descrizione
–3,20	S01	LOCALE INTERRATO GALLERIA TECNICA
–3,20	S02	LOCALE SERBATOIO DI RECUPERO ACQUE DUBBIE
+0,15	001	CELLA SCHERMATA DI MANUTENZIONE
+0,15	002	AREA OPERATORI CELLA
+0,15	003	AREA AUSILIARIA DI NAVATA A
+0,15	004	AREA AUSILIARIA DI NAVATA B
+0,15	005	AREA AUSILIARIA DI NAVATA C
+0,15	006	AREA DI STOCCAGGIO (NAVATA A)
+0,15	007	AREA DI STOCCAGGIO (NAVATA B)
+0,15	008	AREA DI STOCCAGGIO (NAVATA C)
+0,15	009	CORRIDOIO DI ACCESSO SAS
+0,15	010	TUNNEL DI TRASFERIMENTO
±0,00	011	INGRESSO CARRABILE EDIFICIO
+0,15	012	AREA DI SCARICO E TRASFERIMENTO MANUFATTI
+0,15	013	AREA DI STOCCAGGIO PINZE DI PRESA
+0,15	014	MAGAZZINO PINZE 1
+0,15	015	AREA DI TRANSITO VETTORE DI TRASPORTO
+0,15	016	MAGAZZINO PINZE 2
+0,15	017	SALA QUADRI 1
+0,15	018	LOCALE TECNICO E DI PASSAGGIO
+0,15	019	SALA QUADRI 2
+0,15	020	CORRIDOIO – SCALA
+0,15	021	LOCALE UPS
+0,15	022	VANO SCALE DI INGRESSO
±0,00	023	INGRESSO PEDONALE
±0,00	024	USCITA CARRABILE EDIFICIO
±0,00	025	USCITA DI EMERGENZA SAS
+6,15	101	INGRESSO – USCITA AREA CONTROLLATA
+6,15	102	DOSIMETRIA
+6,15	103	SPOGLIATOIO FREDDO DONNE
+6,15	104	SPOGLIATOIO FREDDO UOMINI
+6,15	105	VANO SCALE INGRESSO UFFICI E VARCO ZONA CONTROLLATA
+6,15	106	SPOGLIATOIO CALDO DONNE
+6,15	107	SPOGLIATOIO CALDO UOMINI
+6,15	108	USCITA AREA CONTROLLATA
+6,15	109	VANO SCALE ZONA CONTROLLATA PIANO PRIMO
+6,15	110	VANO SCALE PER ACCESSO ZONA FILTRI
+6,15	111	MAGAZZINO CALDO 1
+6,15	112	MAGAZZINO CALDO 2
+6,15	113	UFFICIO 3
+6,15	114	WC
+6,15	115	CORRIDOIO ACCESSO UFFICI
+6,15	116	UFFICIO 2
+6,15	117	UFFICIO 1
+6,15	118	SALA CONTROLLO
+10,75	201	AREA DI MANUTENZIONE CARROPONTE NAVATA A
+10,75	202	AREA DI MANUTENZIONE CARROPONTE NAVATA B
+10,75	203	AREA DI MANUTENZIONE CARROPONTE NAVATA C
+10,75	204	LOCALE FILTRI DI ESTRAZIONE
+10,75	205	VANO SCALE PIANO SECONDO
+10,75	206	LOCALE VENTILATORI
+10,75	207	VANO SCALE PIANO SECONDO
+17,95	301	VANO SCALE PIANO COPERTURA
+17,95	302	CAVEDIO TECNICO IMPIANTO DI VENTILAZIONE DI MANDATA

LEGENDA SIMBOLI

MF	SISTEMA MONITORAGGIO AMBIENTALE
ME	SISTEMA MONITORAGGIO ALFA/BETA/GAMMA SU CANALE DI ESTRAZIONE
MP	SISTEMA MONITORAGGIO ALFA/BETA/GAMMA SU COLLETTORE
MK	SISTEMA MONITORAGGIO ALFA/BETA/GAMMA CON SONDA ISOCINETICA
MC	SISTEMA MONITORAGGIO ALFA/BETA/GAMMA – CAMPIONATORE CONTINUO CARRELLATO
MPC	PORTALE DI MONITORAGGIO
E	DISPLAY LOCALE
T	PREDISPOSIZIONE STACCHI DALLE CONDOTTE PER IL COLLEGAMENTO DEI CAPIONATORI CONTINUI CARRELLATI
	ZONA NON CONTROLLATA

deposito nazionale!
Scriviamo insieme un futuro più sicuro

REV.	DATA	DESCRIZIONE DELLA REV.	INCARICATO	COLLABORAZIONI	VERIFICA	APPROVATO SEMESTRARE	AUTORIZZATO
01	22/06/2015						

SOGIN

PROGETTO: Deposito Nazionale
DI - Interim alta attività

TITOLO: Complesso Stoccaggio Alta attività - Layout sistema di monitoraggio edificio tipo

ESITO SORVEGLIANZA: ☒ POSITIVO ☐ NEGATIVO

☐ COME CORRETTO ☐ PER INFORMAZIONE

Dis. N.: DN DI 00059 — LIVELLO: D

SCALA: 1:100/1:200 — TIPO EL.: D — SISTEMA: DEN — FOGLIO: 01 — DI: 01

FORMATO: 1470X891 — RIDISTRIBUITO IL: — SOSTITUITO DAL: — FILES: ☐ SI ☐ NO

IL PRESENTE ELABORATO, E DI PROPRIETA' DI SOGIN S.P.A. E' FATTO DIVIETO A CHIUNQUE DI PRODURRE, IN QUALSIASI MODO E SOTTO QUALSIASI FORMA, ALLA SUA PRODUZIONE ANCHE PARZIALE, DIVERSO DI DIVULGARE A TERZI QUALSIASI INFORMAZIONE IN MERITO, SENZA PREVENTIVA AUTORIZZAZIONE PALESATA PER SCRITTO DA SOGIN S.P.A.

This document is the property of SOGIN S.P.A. It is strictly forbidden to reproduce the document, in whole or in part, and to provide to others any related information, without previous written consent of SOGIN S.P.A.