



SEZIONE E-E  
SCALA 1:100

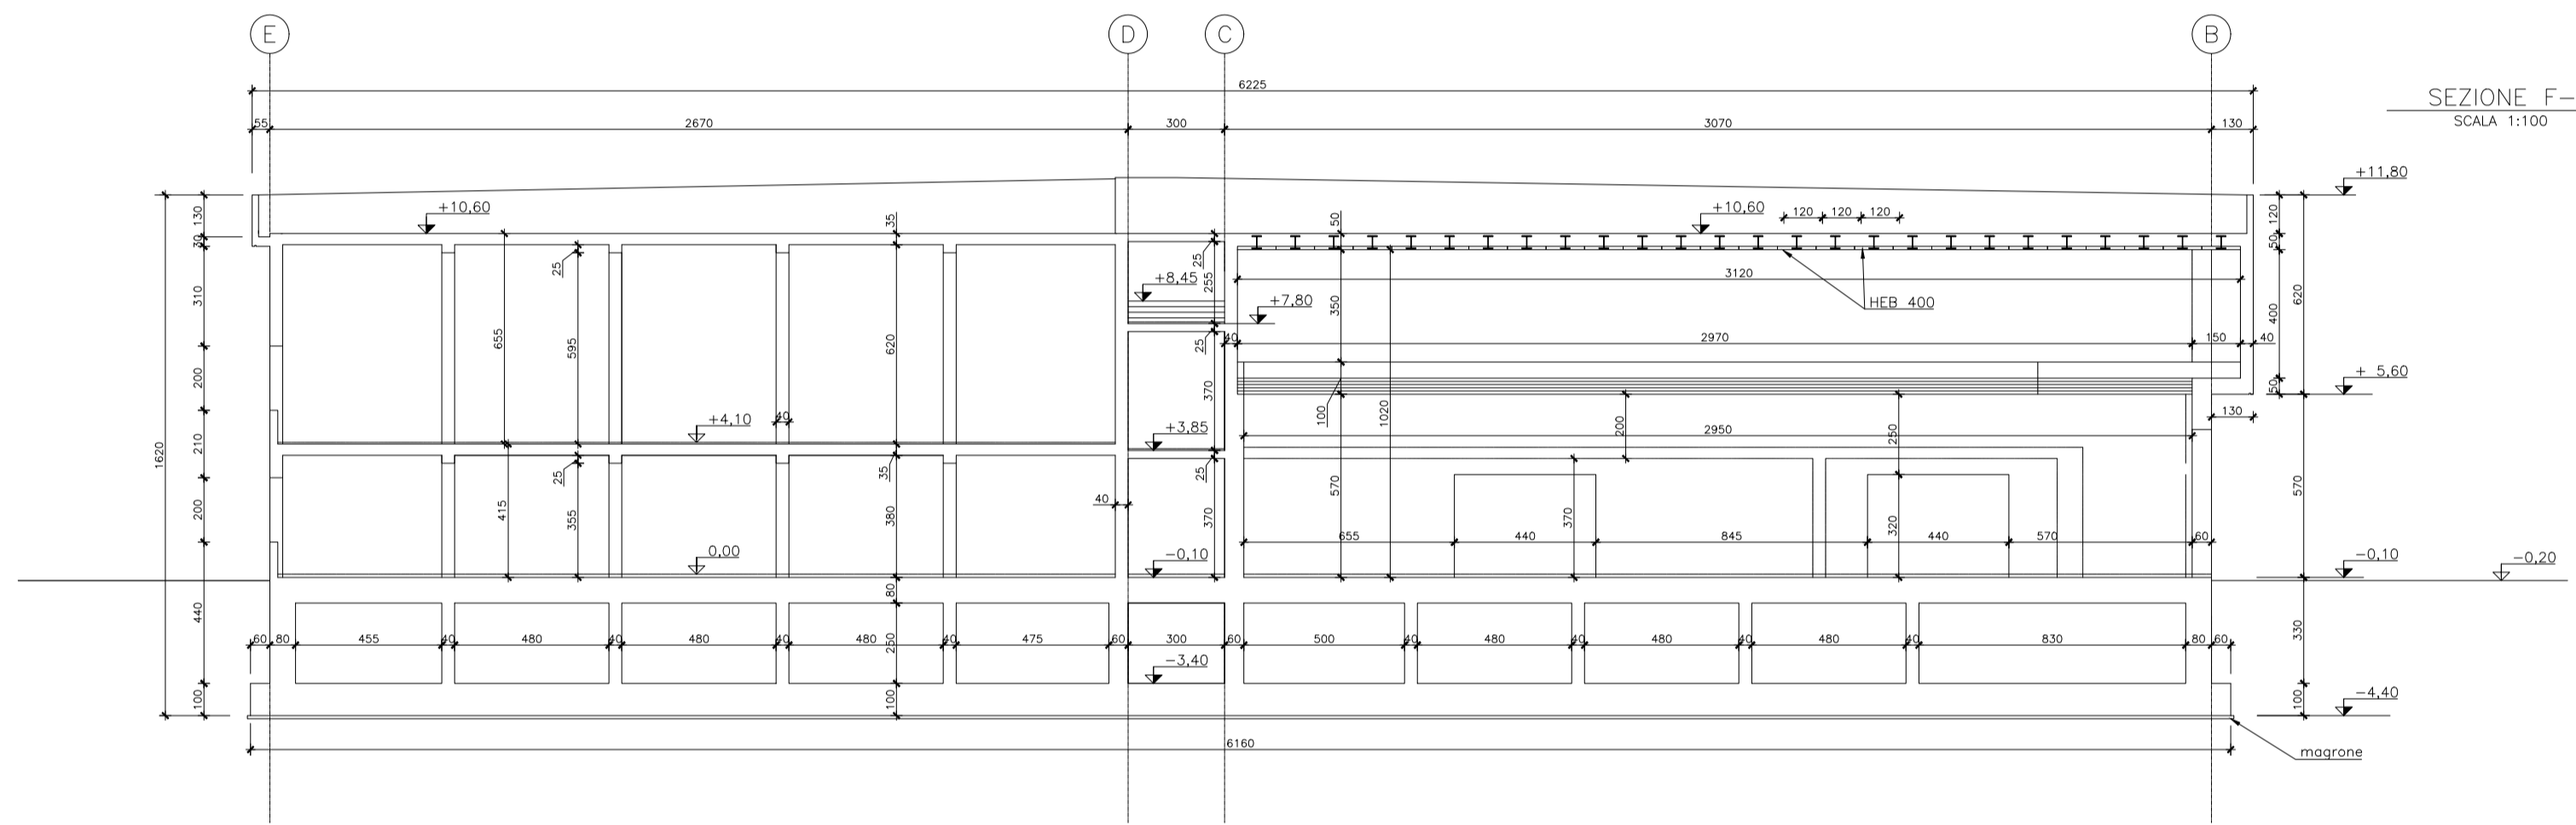


SEZIONE F-F  
SCALA 1:100

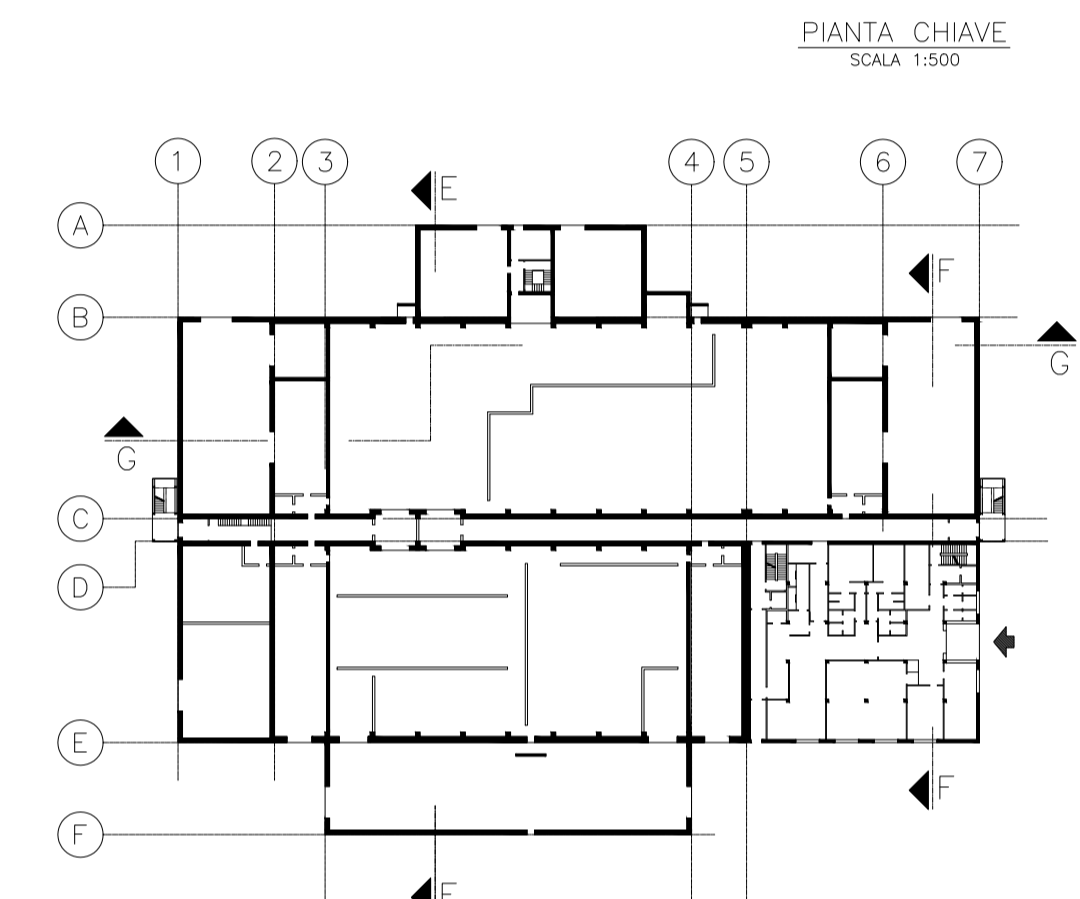

PIANTA CHIAVE  
SCALA 1:500

QUOTE AL RUSTICO    QUOTE AL FINITO  
 +99.99                    +99.99  
 +99.99                    +99.99

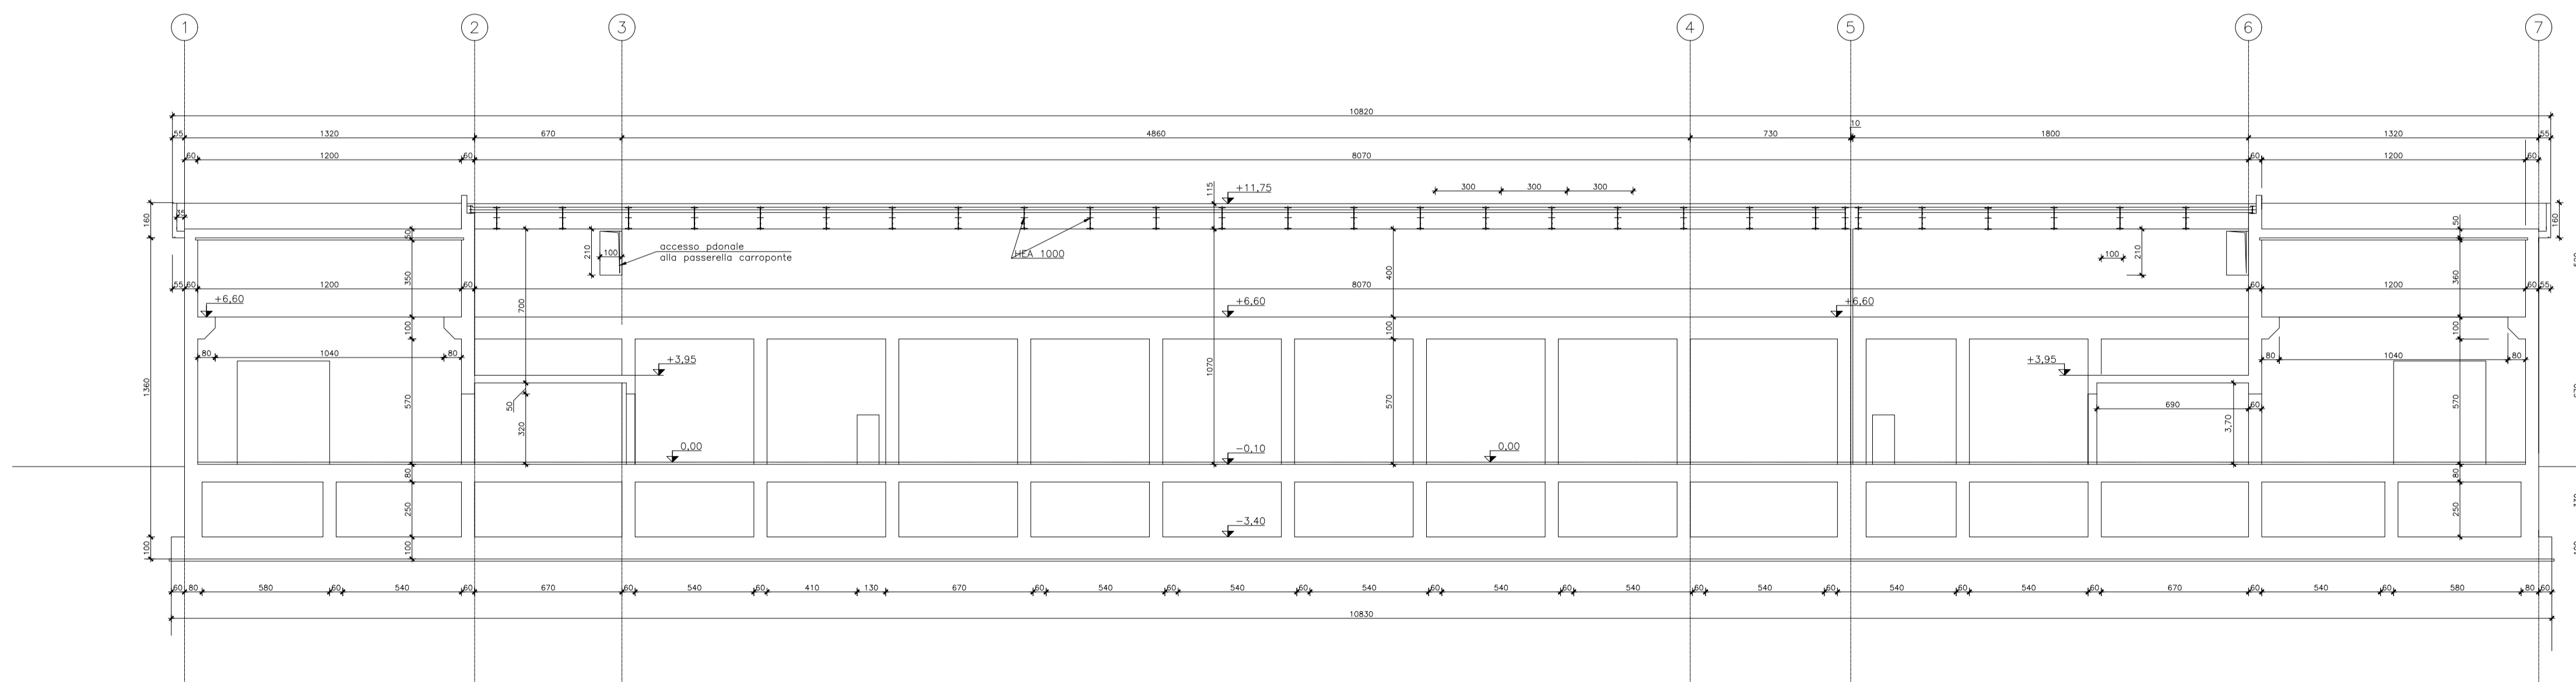

SEZIONE G-G  
SCALA 1:100

ELENCO ELABORATI DI RIFERIMENTO

Codici	Titoli elaborati	Item
DNDN 00050	PLANIMETRIA GENERALE	
DNDN 00051	PIANTA A QUOTA 0,00	
DNDN 00052	PIANTA A QUOTA +8,50	
DNDN 00053	CARPENTERIA-PIANTA COPERTURE	
DNDN 00054	CARPENTERIA-PIANTA FONDAZIONI	
DNDN 00055	CARPENTERIA SOLAI INTERMEDI	
DNDN 00056	SEZIONI TAV.1	
DNDN 00057	SEZIONI TAV.2	
DNDN 00058	CARPENTERIA-SEZIONI TAV.1	
DNDN 00059	PROSPETTI ARCHITETTONICI	

NOTE GENERALI

- TUTTE LE DIMENSIONI SUI DISEGNI, SE NON ALTRIMENTI SPECIFICATO SONO IN CENTIMETRI.
- LA QUOTA DI RIFERIMENTO 0,00 CORRISPONDE ALLA QUOTA DI APPOGGIO DEI MODULI.
- LE QUOTE ALTIMETRICHE SONO ESPRESSE IN METRI.

02	02/03/2018							
REV.	DATA	DESCRIZIONE DELLA REV.	INCARICATO	COLLABORAZIONI	VERIFICA	APPROVATO	AUTORIZZATO DA	
Rev.	Date	Revision description	Prepared by	Cooperations	Checked out by	BENEFITARE	Issued by	
		<b>PROGETTO</b> Deposito Nazionale DN - Deposito						
		<b>TITOLO</b> Impianto Confezionamento Moduli - Sezione carpenteria					<b>ESITO SORVEGLIANZA</b> Eriptykier review <input checked="" type="checkbox"/> POSITIVO Approved <input type="checkbox"/> NEGATIVO Not approved <input type="checkbox"/> COME CORRETTO Revised <input type="checkbox"/> PER INFORMAZIONI For information only	
SCALA	1:200	Dis. N.	DN DN 00058	LIVELLO	P			
Scale		Dwg. N.		Level				
FORMATO	A1	TIPO EL.	D	SISTEMA/RG.	DEN	FOGLIO	DI	
Size		Code type		System/Arg.		Sheet	Of	
		SOSTITUISCE IL		NOME FILE				
		Replaces dwg no.		File name				
		XX XX XXXXX		DN DN 00058 - ICM - Sezione carpenteria.dwg				

Livello di Categorizzazione: Pubblico, Interno, Controllato, Restretto - riproduzione vietata  
 Il presente elaborato è di proprietà di Sogin S.p.A. E' fatto divieto a chiunque di procedere, in qualsiasi modo e sotto qualsiasi forma, alla sua riproduzione, anche parziale, ovvero di divulgare a terzi qualsiasi informazione in merito, senza autorizzazione rilasciata per scritto da Sogin S.p.A.