


LEGENDA LOCALI E AREE FUNZIONALI (000)		
QUOTA	N°	DESCRIZIONE
+0.00	001	AREA DI RECEZIONE E SCARICO MANUFATTI
+0.00	002	AREA BUFFER MANUFATTI CILINDRICI
+0.00	003	AREA BUFFER MANUFATTI PRISMATICI
+0.00	004	LOCALE MANUTENZIONE 1 BUFFER MANUFATTI cilindrici
+0.00	005	LOCALE MANUTENZIONE 2 BUFFER MANUFATTI prismatici
+0.00	006	SEZIONE DI PROCESSO
+0.00	007	AREA MATURAZIONE GRUOTING MODULI
+0.00	008	AREA MATURAZIONE SIGILLATURA MODULI
+4.00	009	LOCALE MANUTENZIONE 1 SEZIONE DI PROCESSO
+4.00	010	LOCALE MANUTENZIONE 2 SEZIONE DI PROCESSO
+0.00	011	SEZIONE DI INGRESSO E BUFFER MODULI VUOTI
+0.00	012	SAS INGRESSO MODULI VUOTI
+0.00	013	SAS DI USCITA MODULI SIGILLATI
+0.00	014	SEZIONE DI BUFFER E USCITA MODULI SIGILLATI
+3.70	015	LOCALE PREPARAZIONE MALTA GRUOTING
+3.70	016	LOCALE PREPARAZIONE MALTA SIGILLATURA
+0.00	017	GALLERIA TECNICA PIANO TERRA
+0.00	018	ATRIO INGRESSO PIANO TERRA
+0.00	019	LOCALE FISICA SANITARIA
+0.00	020	SPOGLIATOIO E SERVIZI UOMINI
+0.00	021	SPOGLIATOIO E SERVIZI DONNE
+0.00	022	SAS DI INGRESSO ZONA CONTROLLATA
+0.00	023	SAS DI USCITA ZONA CONTROLLATA
+0.00	024	AREA DI PRIMA SVESTITONE
+0.00	025	LOCALE DOCCHE CALDE
+0.40	026	LOCALE SALA CONTROLLO
+0.00	027	UFFICIO
+0.00	028	UFFICIO
+0.00	029	SERVIZI IGIENICI
+0.00	030	SBARCO ASCENSORE ZONA FREDDA
+0.00	031	VANO SCALA ZONA FREDDA
+0.00	032	SBARCO ASCENSORE ZONA CALDA
+0.00	033	VANO SCALA ZONA CALDA
+0.00	034-35-36	SAS USCITA EMERGENZA DA ZONA CONTROLLATA
+0.00	037	SAS DI INGRESSO ZONA CONTROLLATA
+0.00	038	SAS DI INGRESSO ZONA CONTROLLATA
+0.00	039-40	SAS DI INGRESSO AI LOCALI MANUTENZIONE
+0.00	041	QUADRANA
+0.00	042	MAGAZZINO
+0.00	043	SAS DI ACCESSO AREA CONTROLLI QUALITA' A CAMPIONE
+0.00	044-045	SAS DI ACCESSO AREA DI SCARICO E TRASFERIMENTO MANUFATTI A BUFFER
+0.00	046-047	SAS di accesso zona transito manufatti da Area buffer a Sezione di processo
+0.00	051	LOCALE PER LAVAGGIO APPARECCHIATURE PER GRUOTING
+0.00	052	LOCALE PER LAVAGGIO APPARECCHIATURE PER SIGILLATURA
+0.00	053	SCALA PER ACCESSO LOCALE PREPARAZIONE GRUOTING
+0.00	090	LOCALE INGRESSO MANUFATTI AREA CONTROLLI QUALITA' A CAMPIONE
+0.00	091	AREA CONTROLLI QUALITA' A CAMPIONE DEI MANUFATTI
+0.00	092	AREA BUFFER PER CONTROLLO A CAMPIONE
+4.00	101	AREA MANUTENZIONE 1 CARROPONTE SEZIONE PROCESSO
+4.00	102	AREA MANUTENZIONE 2 CARROPONTE SEZIONE PROCESSO
+4.00	103	AREA MANUTENZIONE 1 CARROPONTE AREA BUFFER MANUFATTI CILINDRICI
+4.00	104	AREA MANUTENZIONE 2 CARROPONTE AREE BUFFER MANUFATTI
+3.90	105	GALLERIA TECNICA PIANO PRIMO
+4.10	106	SBARCO ASCENSORE ZONA CALDA
+4.10	107	SAS D'INGRESSO AL LOCALE VENTILATORI
+4.10	108	LOCALE FILTRI
+4.10	109	LOCALI VENTILATORI
+4.10	110	LOCALE QUADRI STRUMENTAZIONE E CONTROLLO
+4.10	111	LOCALE QUADRI ELETTRICI
+4.10	112	SBARCO ASCENSORE ZONA FREDDA
+4.10	113	LOCALI AUSILIARI
+4.10	114	ATRIO DISTRIBUZIONE ZONA FREDDA
+4.10	115	LOCALE QUADRI CARROPONTI
+4.10	116	LOCALE QUADRI ININTERROMPIBILI
+4.10	117	SERVIZI IGIENICI
+3.70	118	LOCALE PER INSTALLAZIONE SERBATOI ADDITIVI LIQUIDI
+8.50	201	GALLERIA TECNICA PIANO SECONDO
+7.85	202-203	SAS INGRESSO AI BALLATI PER MANUTENZIONE CARROPONTI
+7.85	204-205	SAS DI USCITA DI EMERGENZA DALLA ZONA CONTROLLATA
+0.00	206	LOCALE SERBATOI DOSATORI PER IL GRUOTING
+0.00	207	LOCALE SERBATOI DOSATORI PER LA SIGILLATURA
+7.40	208	LOCALE TRAMOGGE GRUOTING
+7.40	209	LOCALE TRAMOGGE SIGILLATURA
+7.40	210	LOCALE OPERATORE
+7.40	211	LOCALE PASSAGGIO PERSONALE

LEGENDA	
QUOTE AL RUSTICO	QUOTE AL FINITO
+99.99	+99.99
+99.99	+99.99

- NOTE GENERALI**
- TUTTE LE DIMENSIONI SUI DISEGNI, SE NON ALTREMENTI SPECIFICATO SONO IN METRI.
 - LA QUOTA DI RIFERIMENTO 0,00 CORRISPONDE ALLA QUOTA DI APPROPQ DEI MODULI.
 - LE QUOTE ALTIMERICHE SONO ESPRESSE IN METRI.

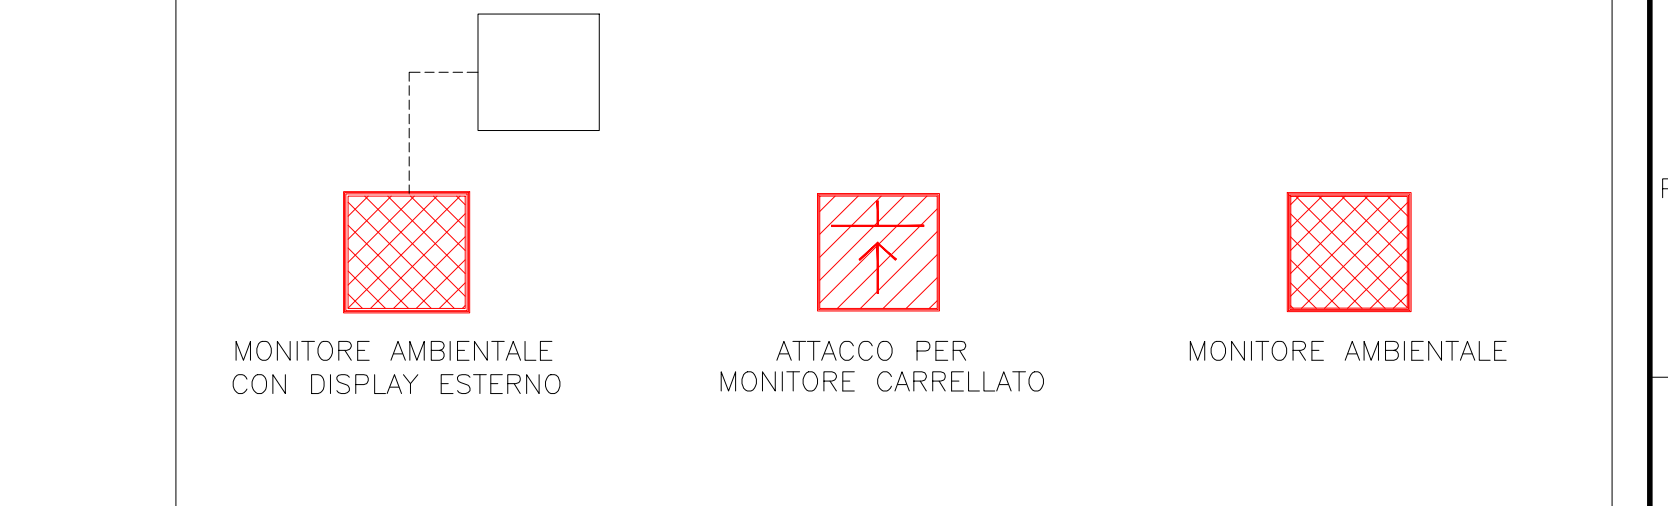

LEGENDA APPARECCHIATURE (00)			
N°	ITEM	QUANT.	DESCRIZIONE
1	DWO01	1	CARROPONTE MOVIMENT. MANUFATTI AREA DI SCARICO MANUFATTI
2	DWO02	1	CARRILO TRASFERIMENTO MANUFATTI CILINDRICO
3	DWO03	1	CARRILO TRASFERIMENTO MANUFATTI PRISMATICI
4	DWO04	1	CARROPONTE MOVIMENTAZIONE MANUFATTI CILINDRICI
5	DWO05	1	CARROPONTE MOVIMENTAZIONE MANUFATTI PRISMATICI
6	DWO06	1	CARRILO TRASFERIMENTO MANUFATTI
7	DWO07	1	CARRILO TRASFERIMENTO MANUFATTI
8	DWO08	1	CARROPONTE MOVIMENT. MODULI VUOTI - CARICAMENTO MODULI
9	DWO09	1	CARROPONTE MOVIMENTAZIONE MODULI PIENI - AREA MATURAZIONE
10-9	DWO10	5	CARRILO LINEA DI PROCESSO TRASFERIMENTO MODULI IN CARICAMENTO
11	DWO11	1	CARROPONTE INGRESSO MANUFATTI A CAMPIONE
12	DWO12	1	CARROPONTE USCITA MODULI PIENI
13	DWO13	1	CARROPONTE MOVIMENTAZIONE MODULI VUOTI
14 AB	DWO14	2	CARRILO INGRESSO MODULI VUOTI-USCITA MODULI PIENI
15 A-B	DWO15	2	CARRILO ACQUE DI LAMOSO APPARECCHIATURE DI CEMENTAZIONE
16	---	1	IMPIANTO PER LA PRODUZIONE DELLA MALTA DI GRUOTING
17	---	1	IMPIANTO PER LA PRODUZIONE DELLA MALTA DI SIGILLATURA
18	---	3	BANCHI FERMANI
19	LITA01	2	VENTILATORI DI ESTRAZIONE
20	---	1	U.T.A. DA 4000 m ³ /h (vedere d.t.a. DN DN 00550)
21	LITA02	1	U.T.A. DA 2950 m ³ /h (vedere d.t.a. DN DN 00550)
22	LITA03	1	U.T.A. DA 36250 m ³ /h (vedere d.t.a. DN DN 00550)
23	PdC1,2	2	POMPA DI CALORE 420 kW (vedere d.t.a. DN DN 00550)
24	PdC3	1	POMPA DI CALORE 40 kW (vedere d.t.a. DN DN 00550)
25	---	---	QUADRI CARROPONTE
26	DWO16	4	PINZA MODULO
27	DWO17	6	PINZE CONTENITORI PRISMATICI CP 5.3
28	DWO19	18	PINZE PER CONTENITORI CILINDRICI DI VARE DIMENSIONI
29	DWO20	19	DISPOSITIVO ANTISALLEGGIAMENTO
30	DWO21	8	ASSEMBL. PORTONE APERTURA LATERALE
31	DWO22	2	ASSEMBL. PORTONE APERTURA VERTICALE
32	DWO23	4	ASSEMBL. BOTOLA APERTURA ORIZZONTALE

deposito nazionale
Scriviamo insieme un futuro più sicuro

02	22/06/2015	DESCRIZIONE DELLA REVA	INVIATO	COLLABORATORI	VERIFICA	STATO DI AVANZAMENTO	INTERVENUTI
PROGETTO Dispositivo Nazionale DN - Deposito							
TITOLO Impianto Confezionamento Moduli Lay out Sistema Monitoraggio quota 0,00		ESITO SORVEGLIANZA <input checked="" type="checkbox"/> POSITIVO <input type="checkbox"/> NEGATIVO <input type="checkbox"/> PER INFORMAZIONI					
NUMERO PRODOTTORE 1470X891		DATA DEL P 1/100		STATO DEL P DD DEN		<input type="checkbox"/> COME CORRETTO <input type="checkbox"/> PER INFORMAZIONI	