




FASE 13

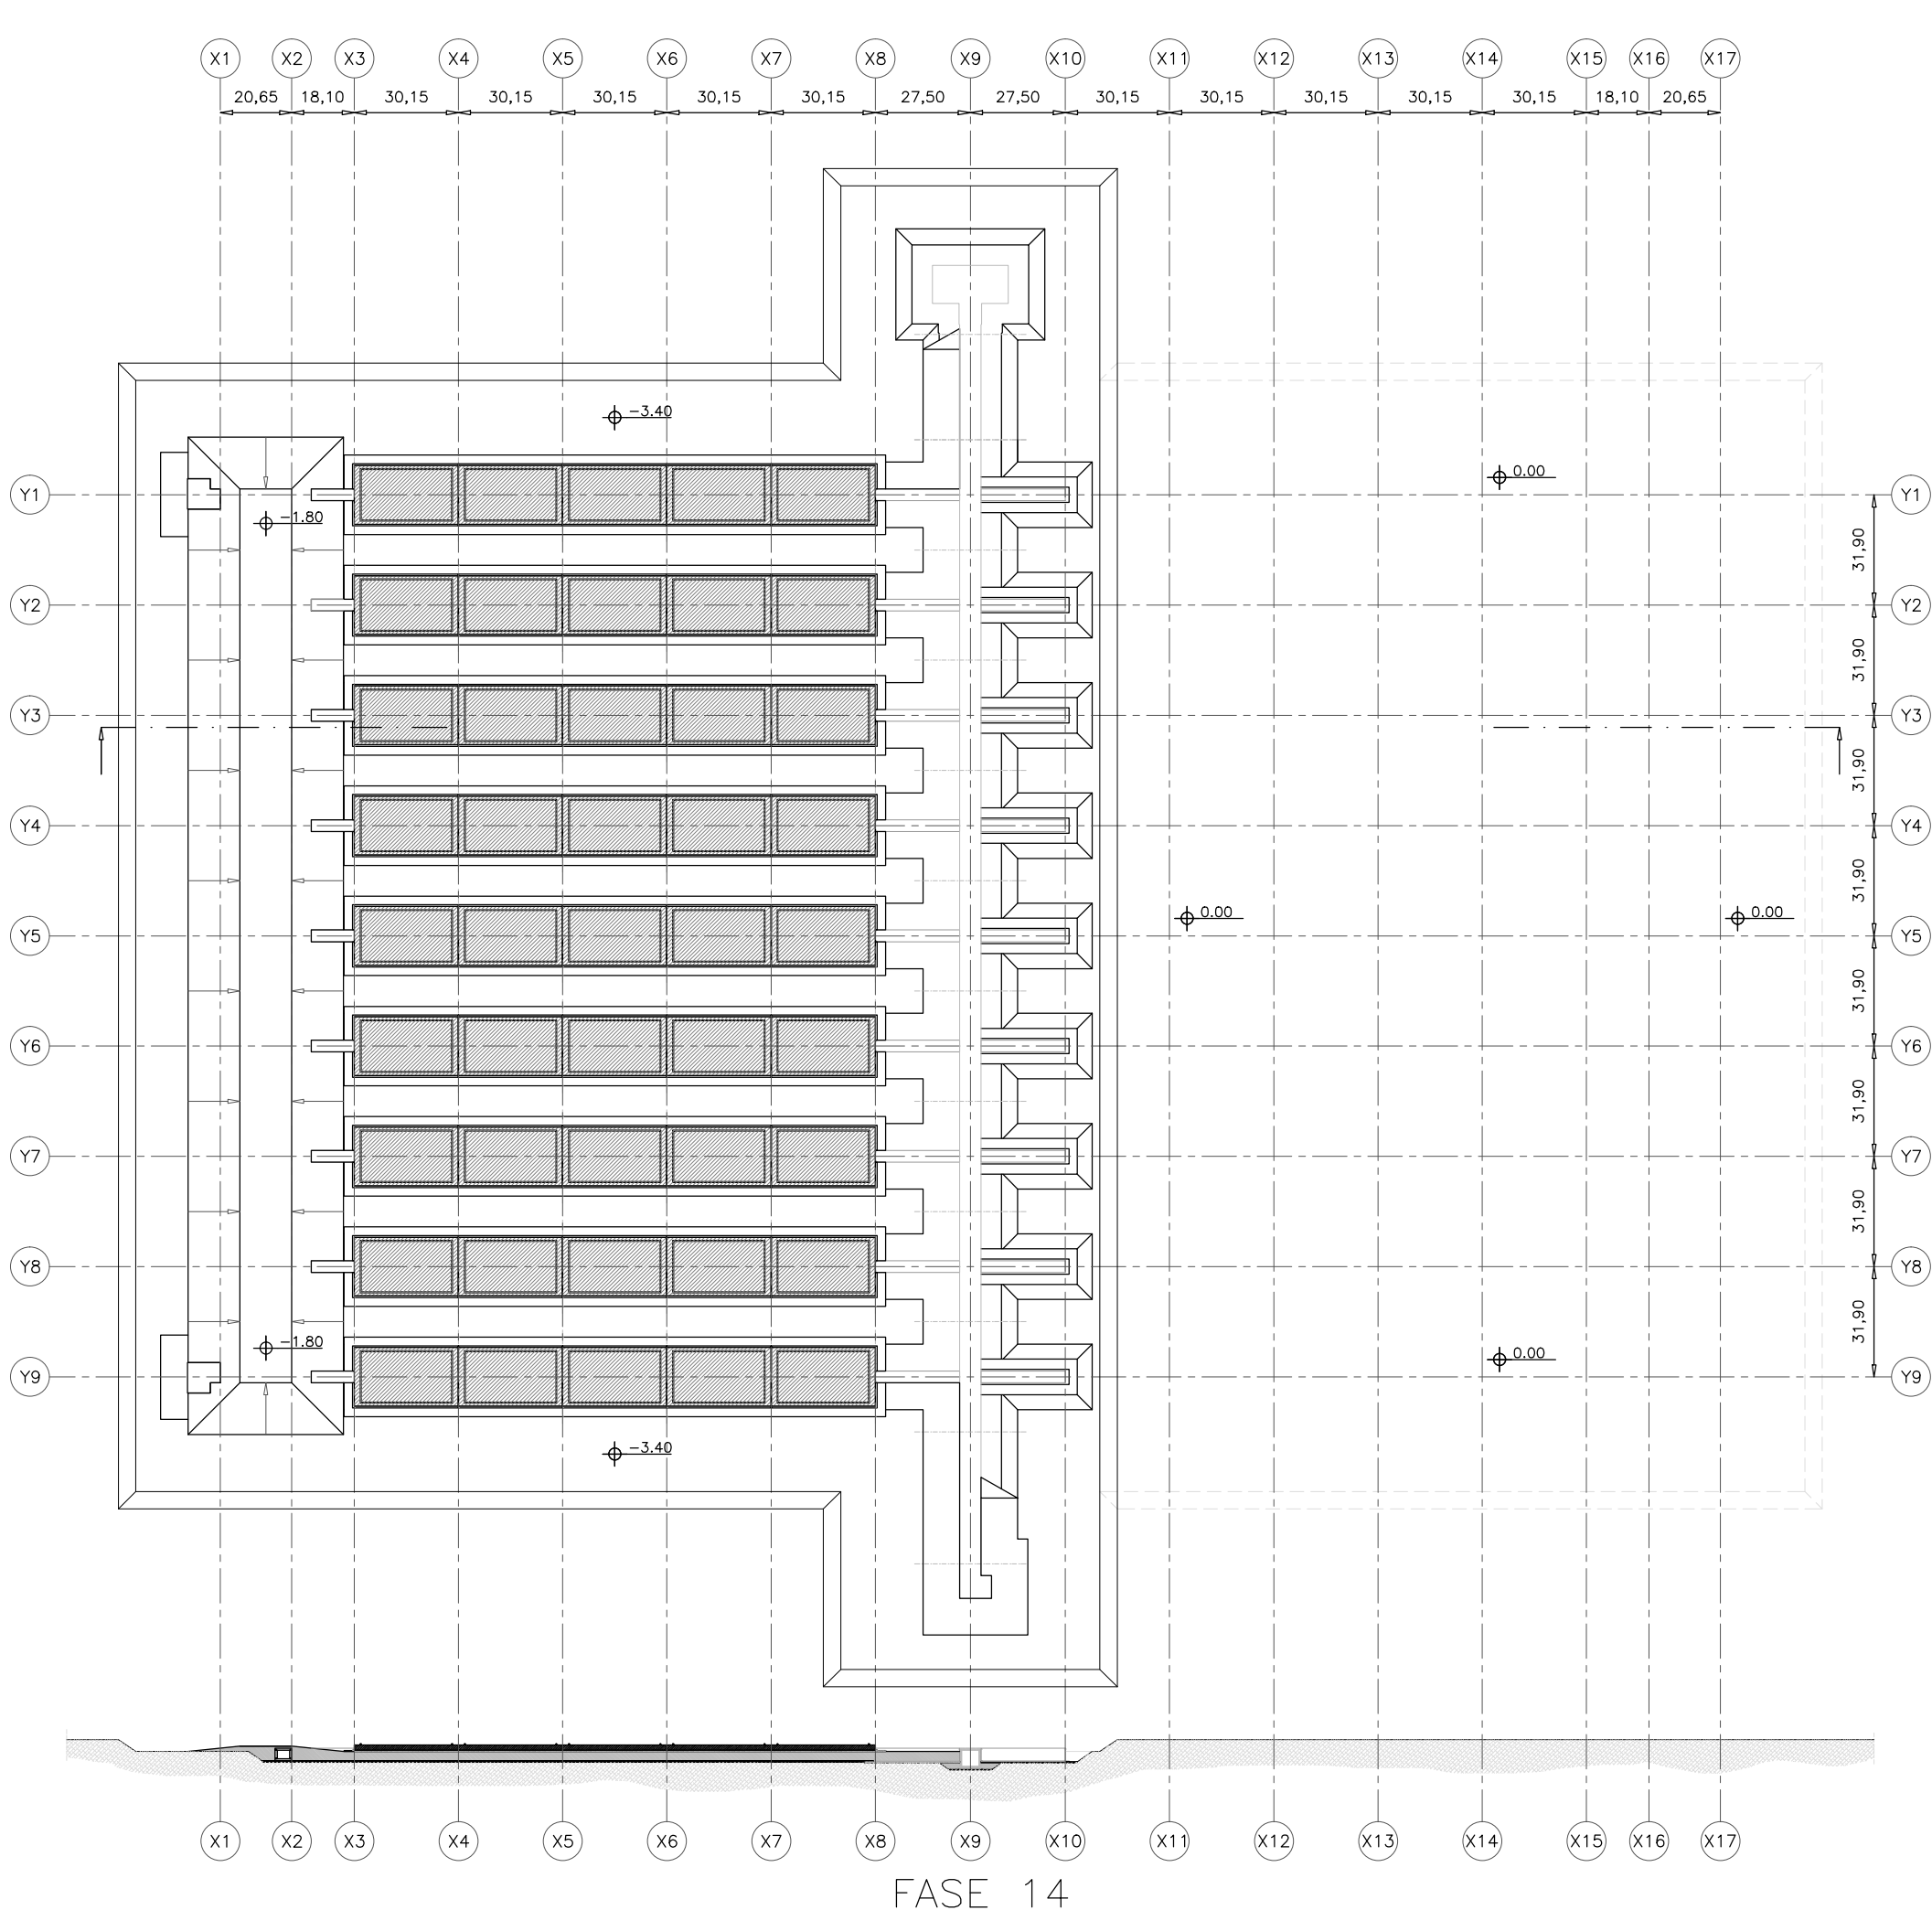


FASE 14

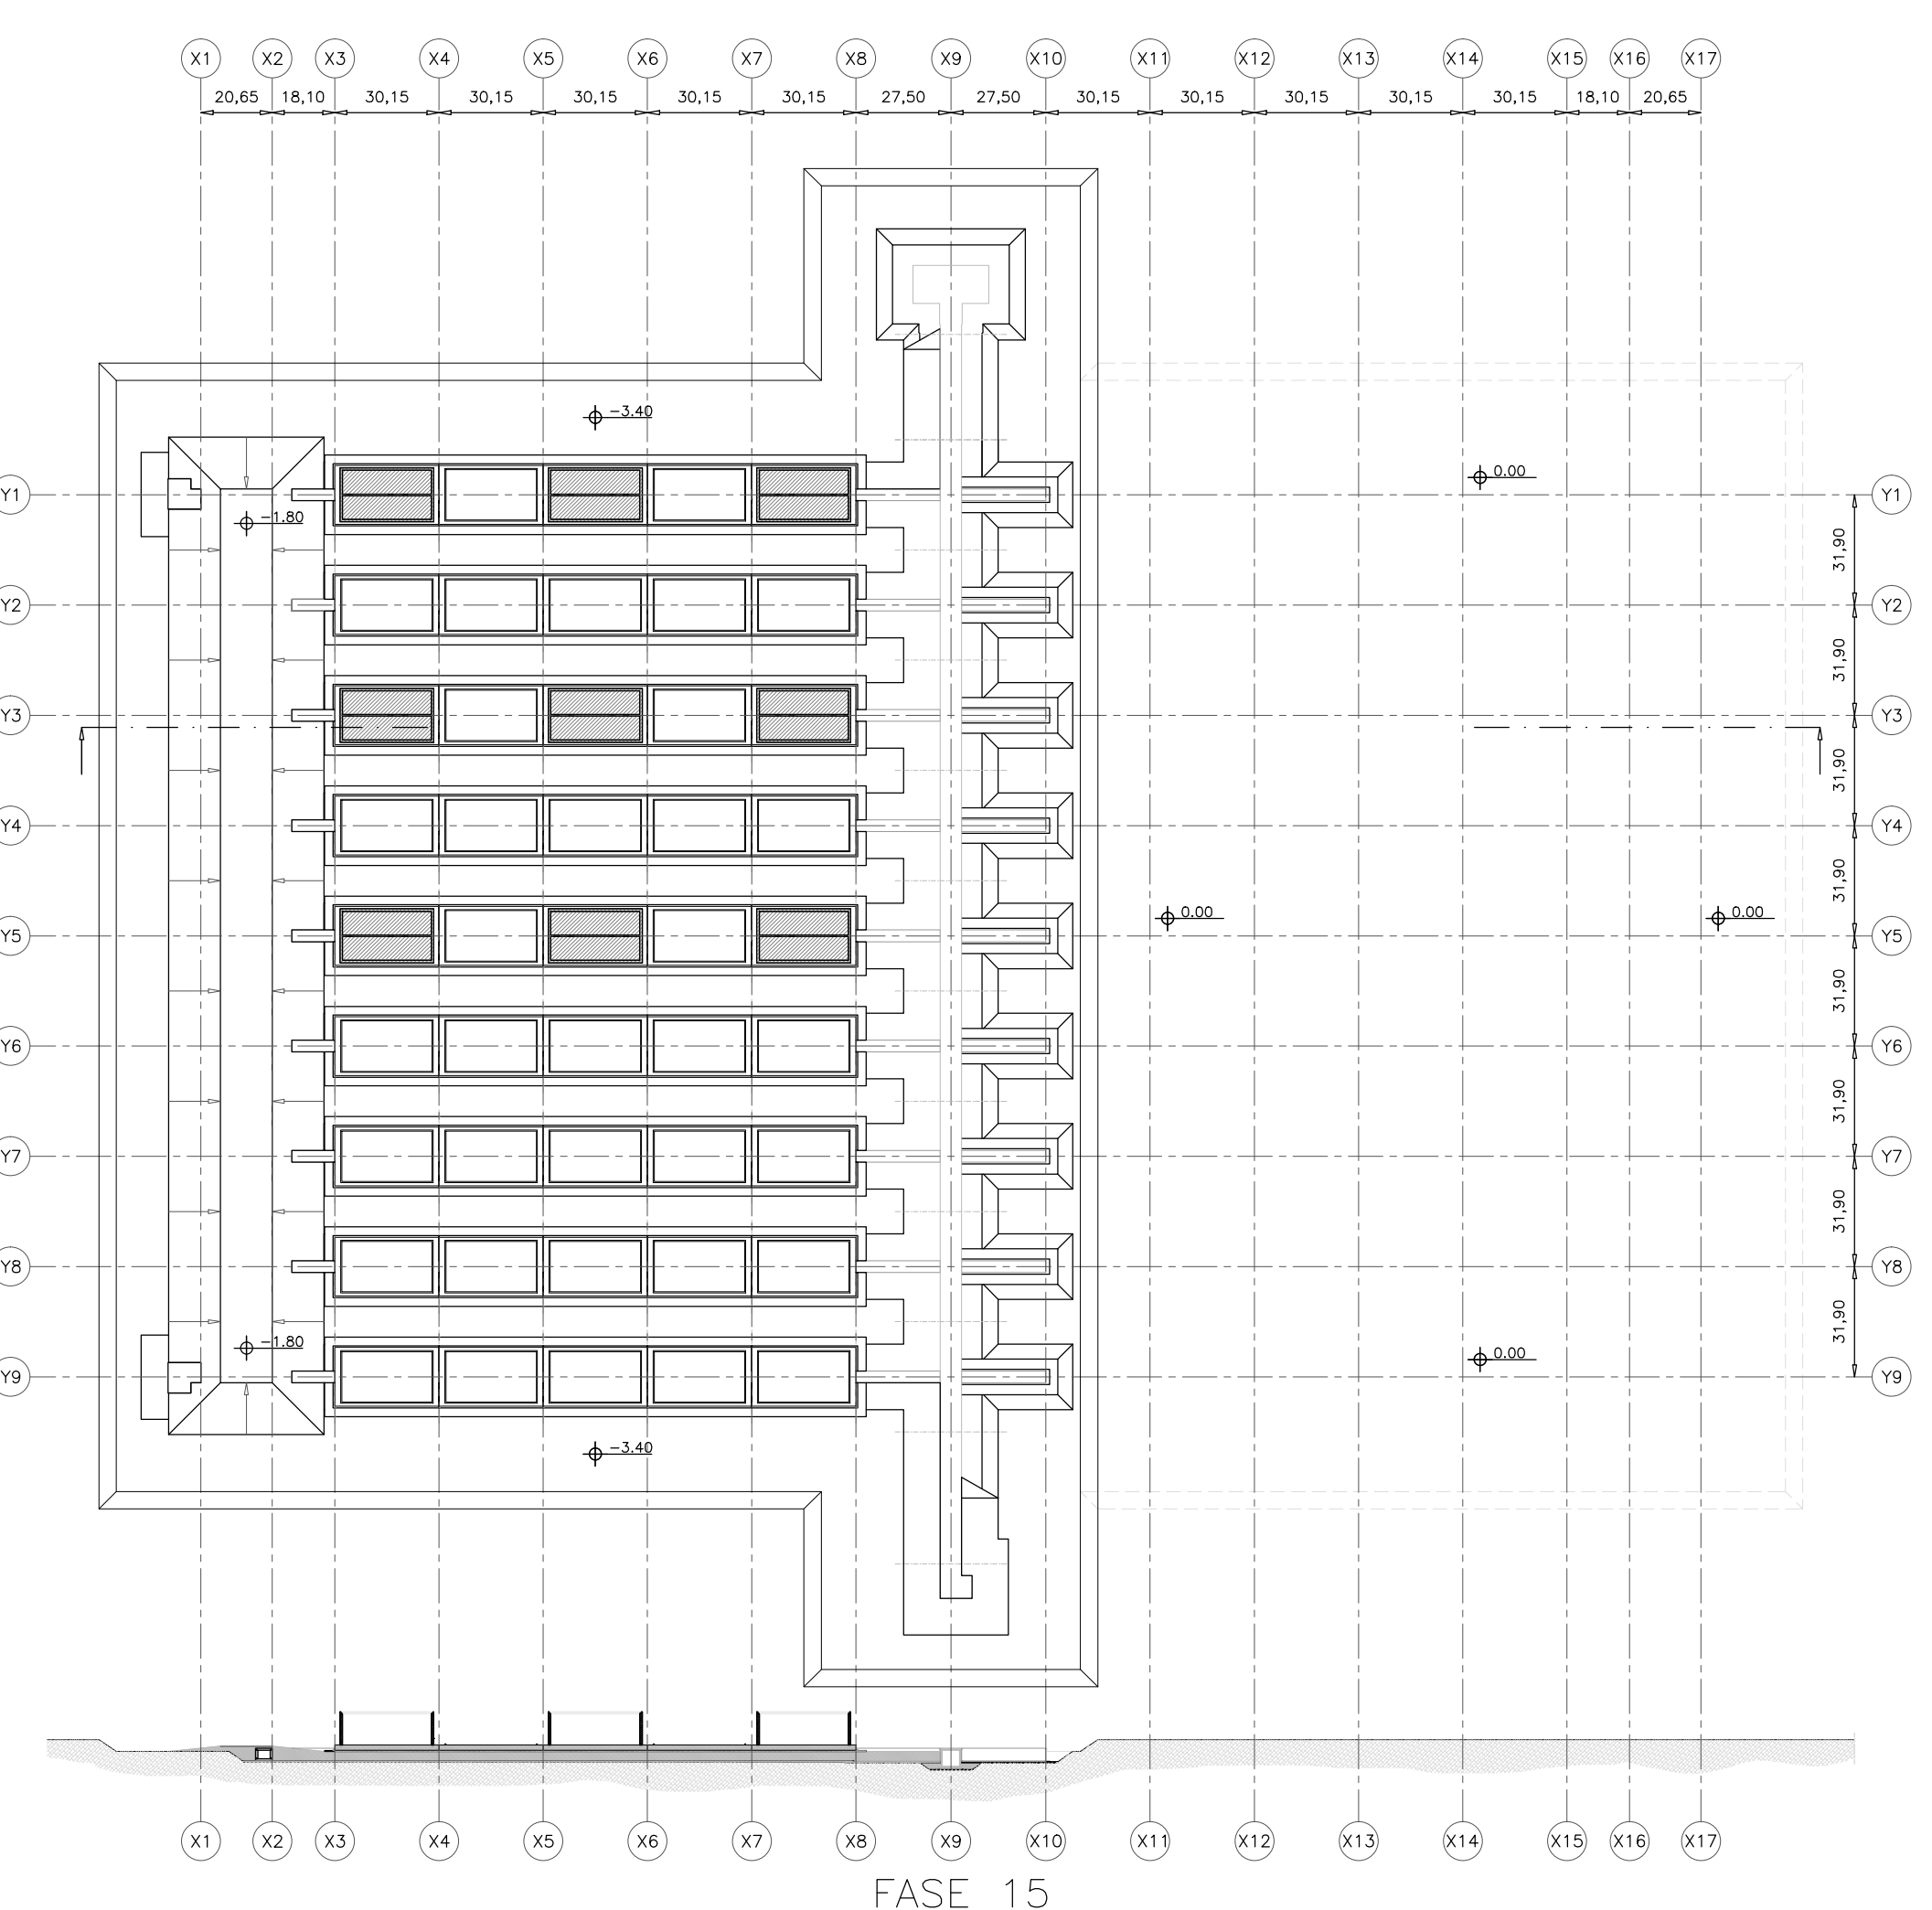


FASE 15

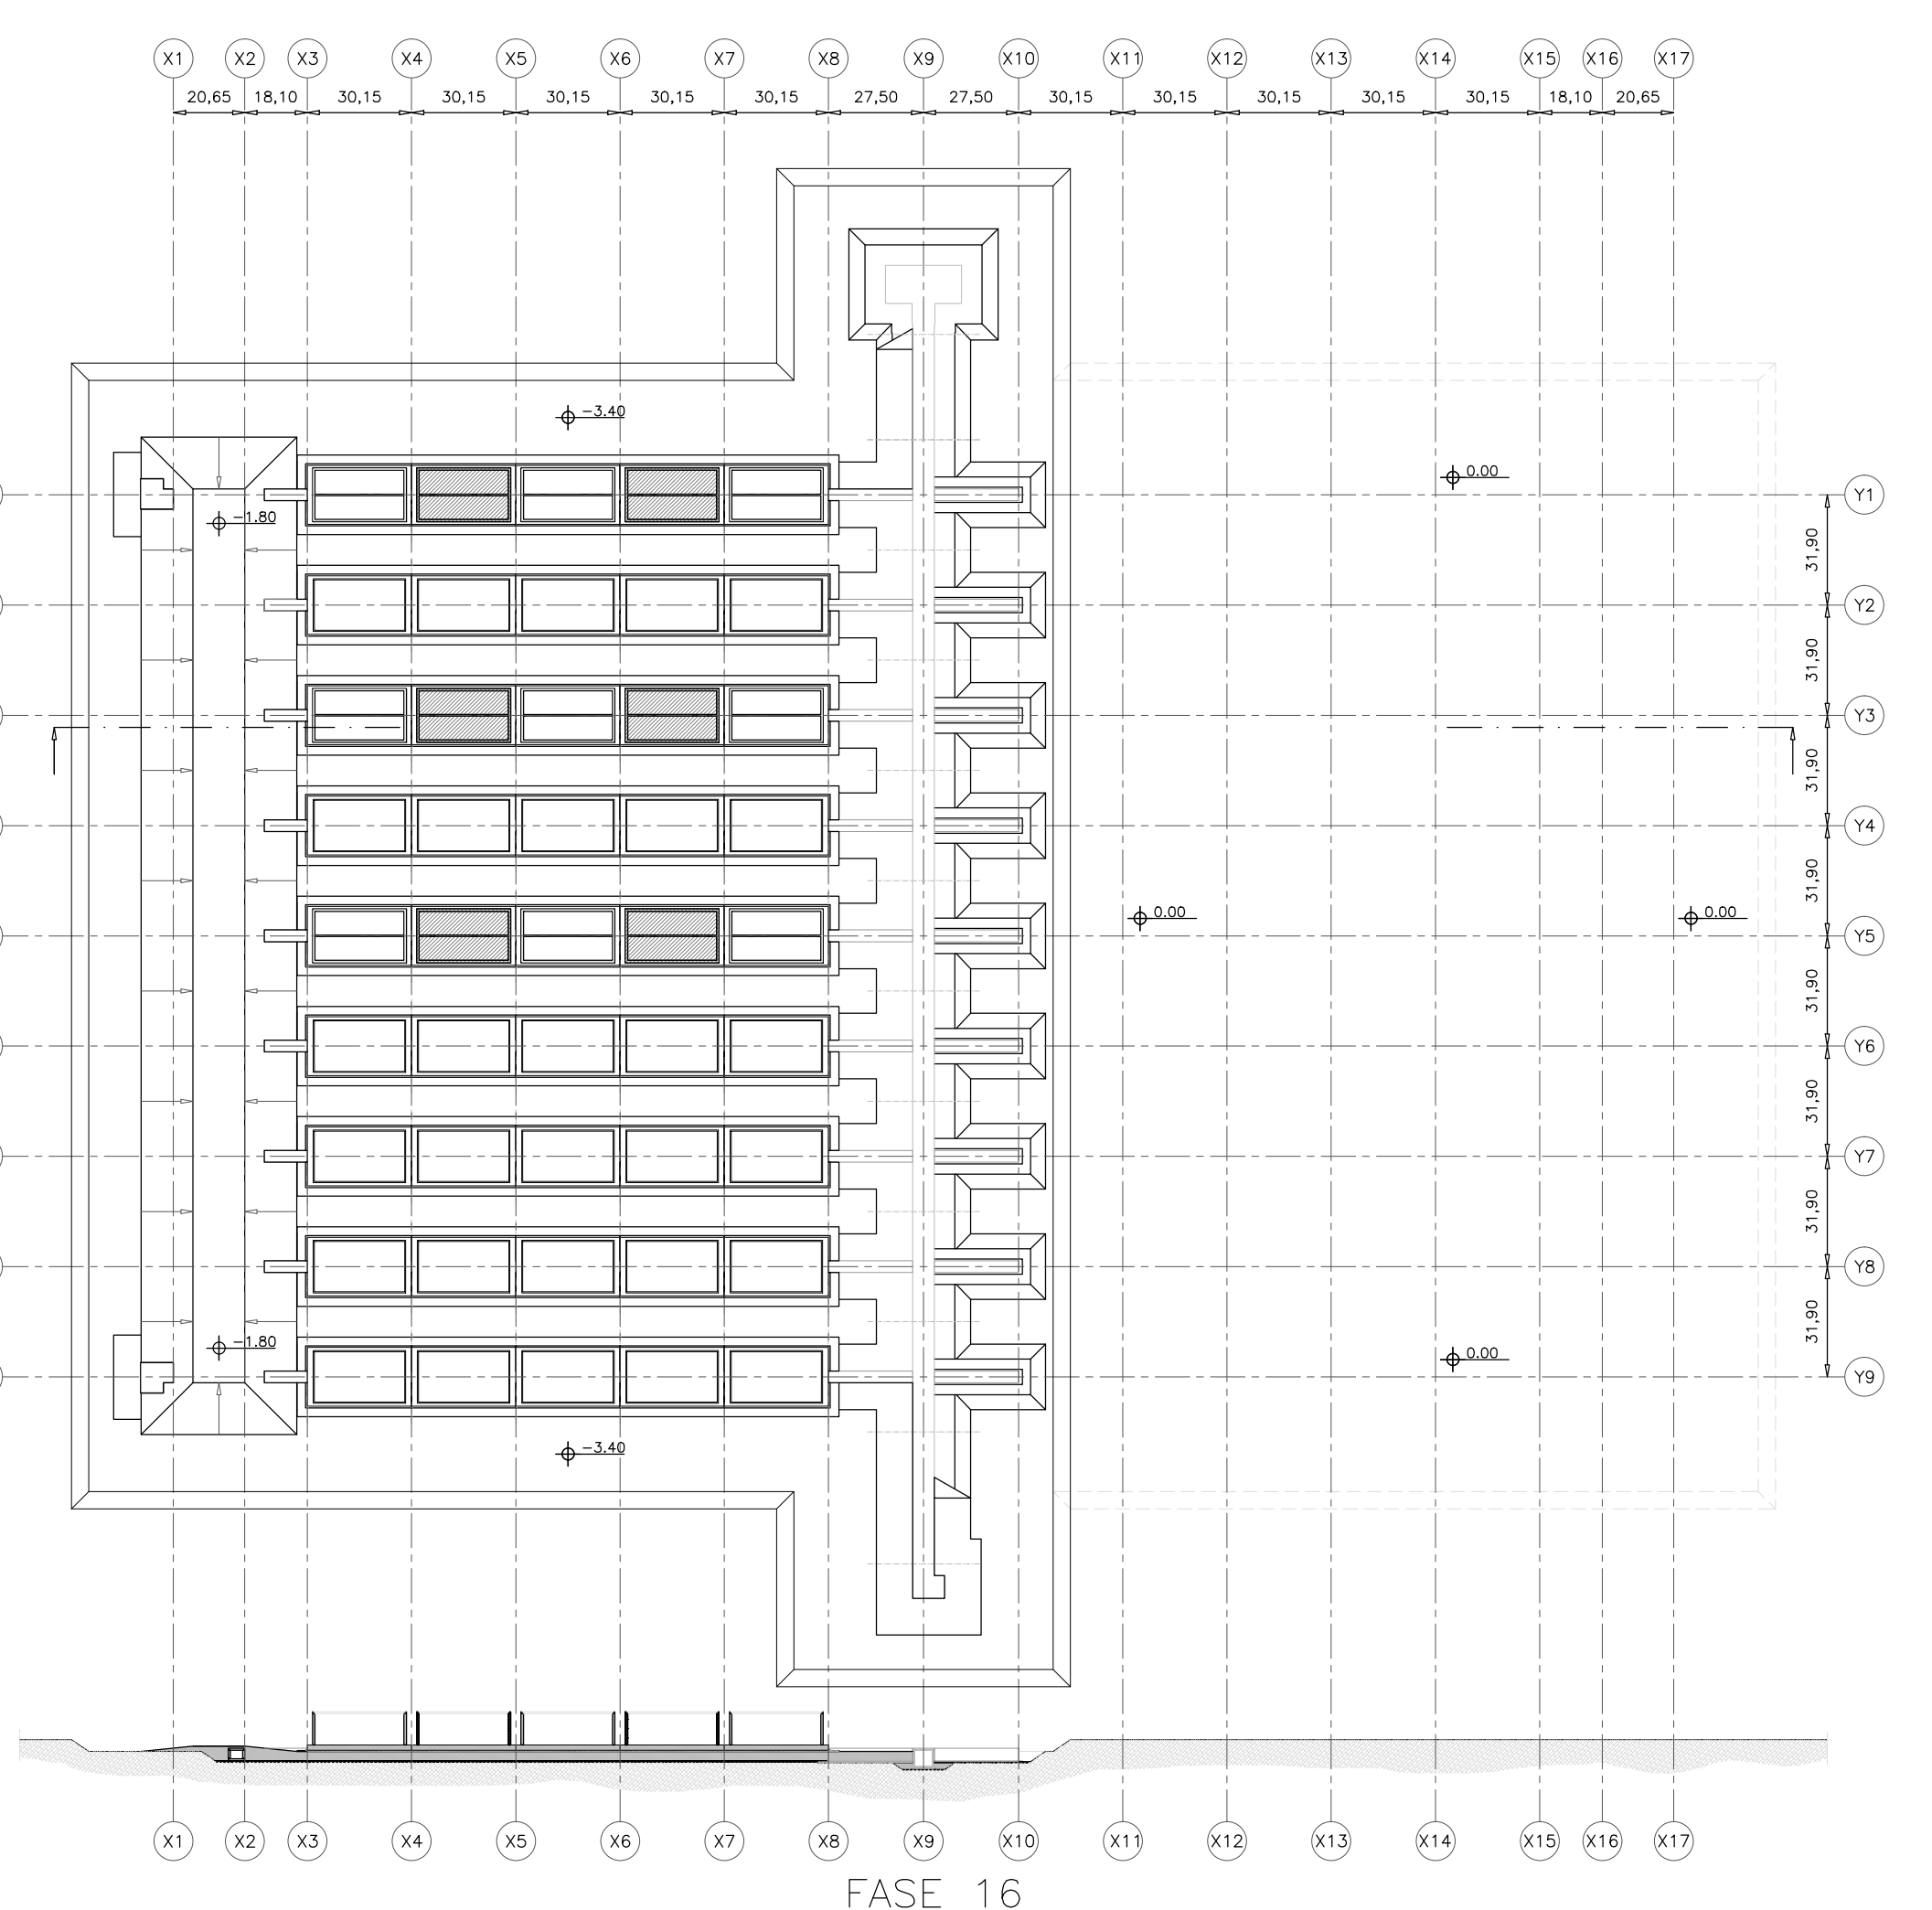


FASE 16

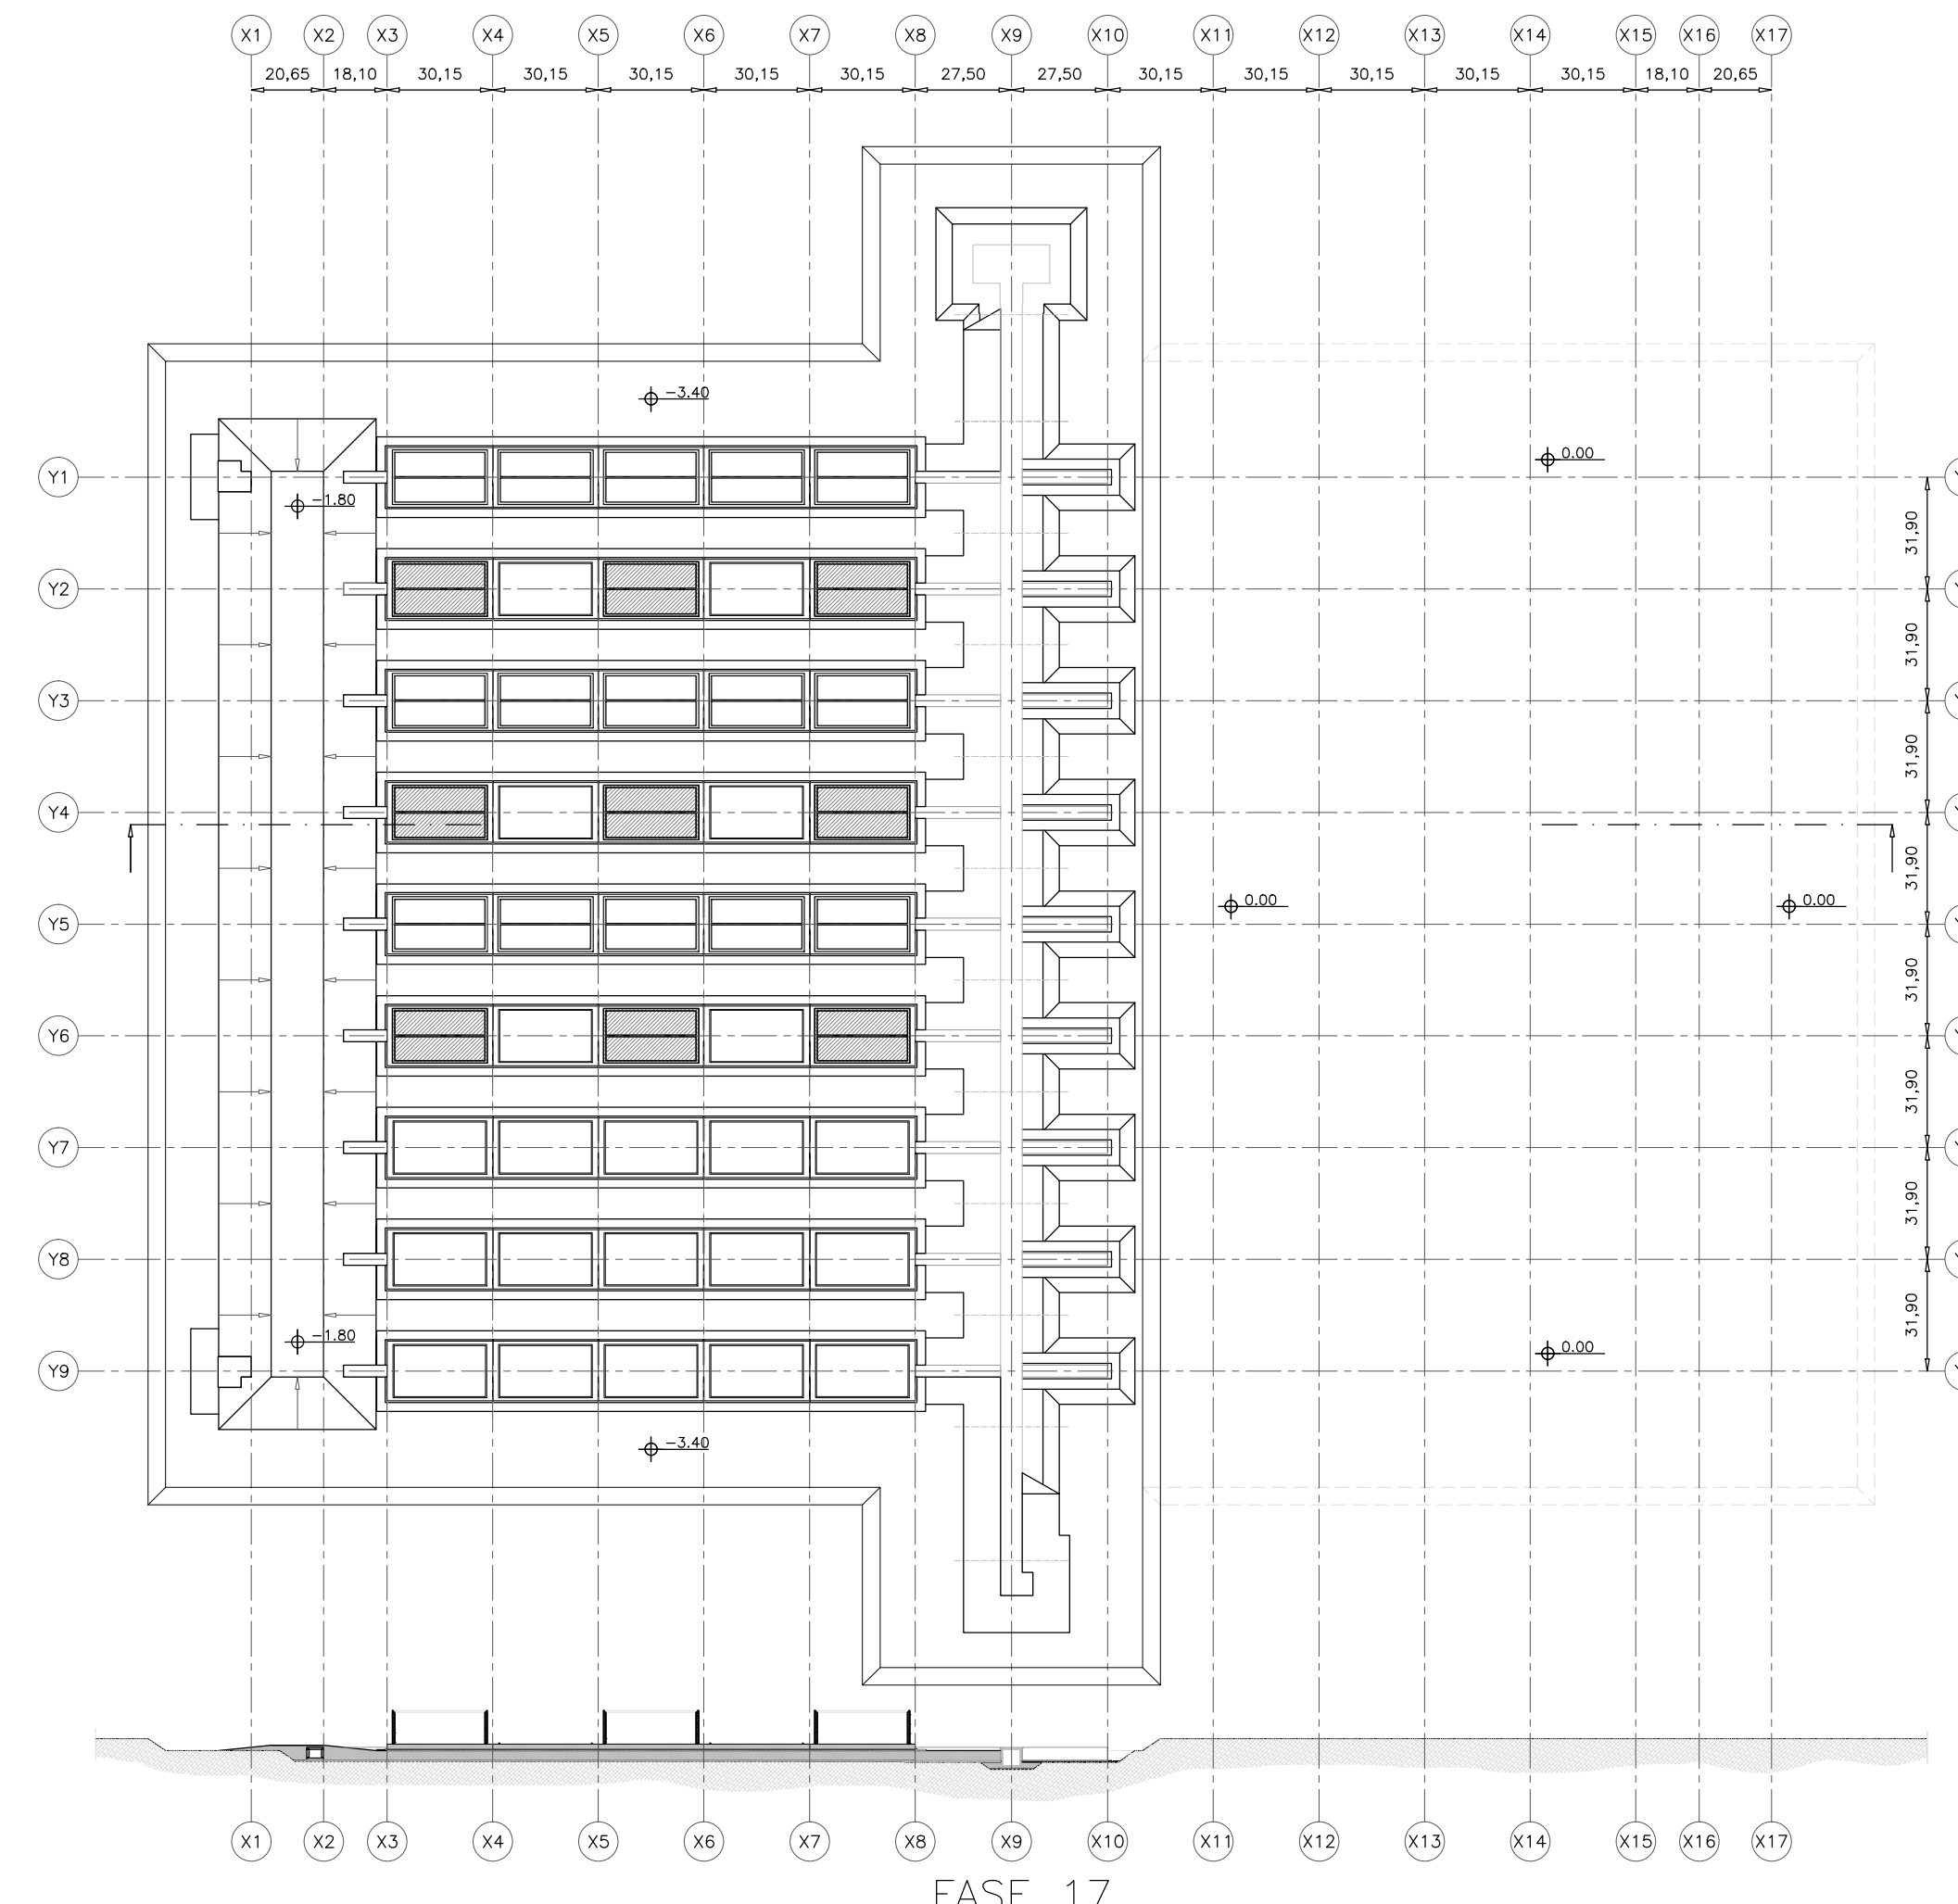


FASE 17

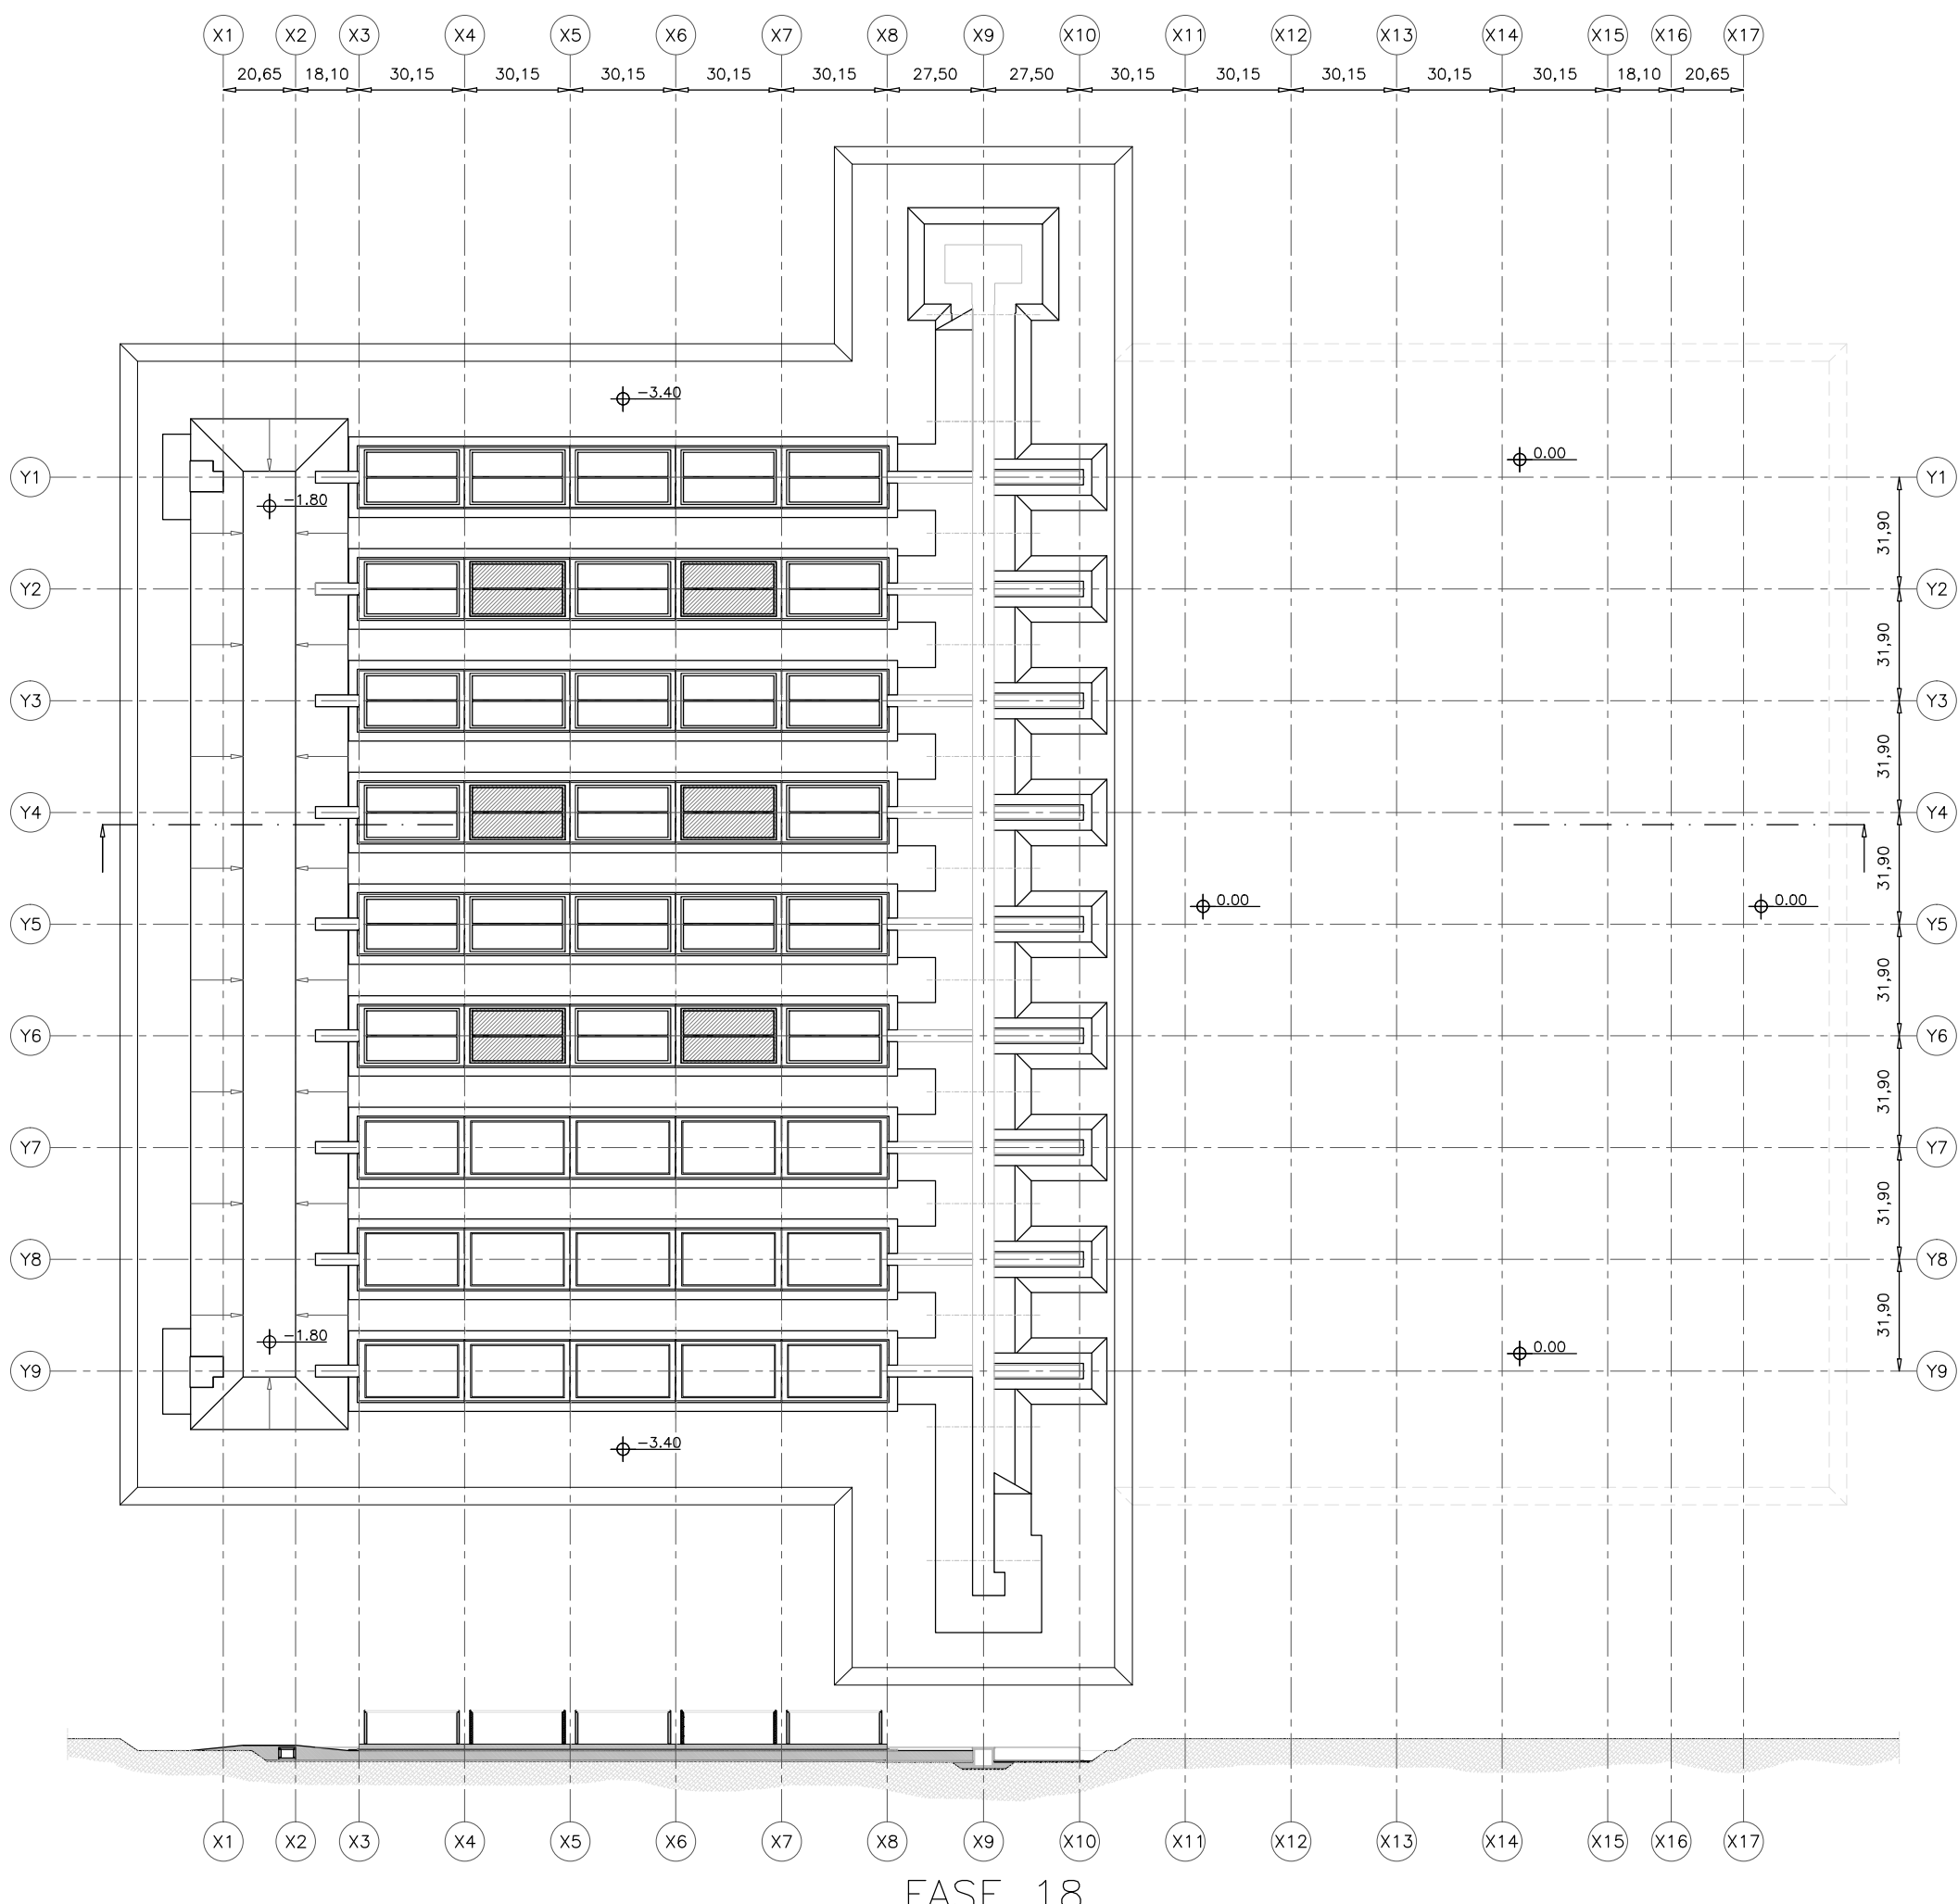


FASE 18

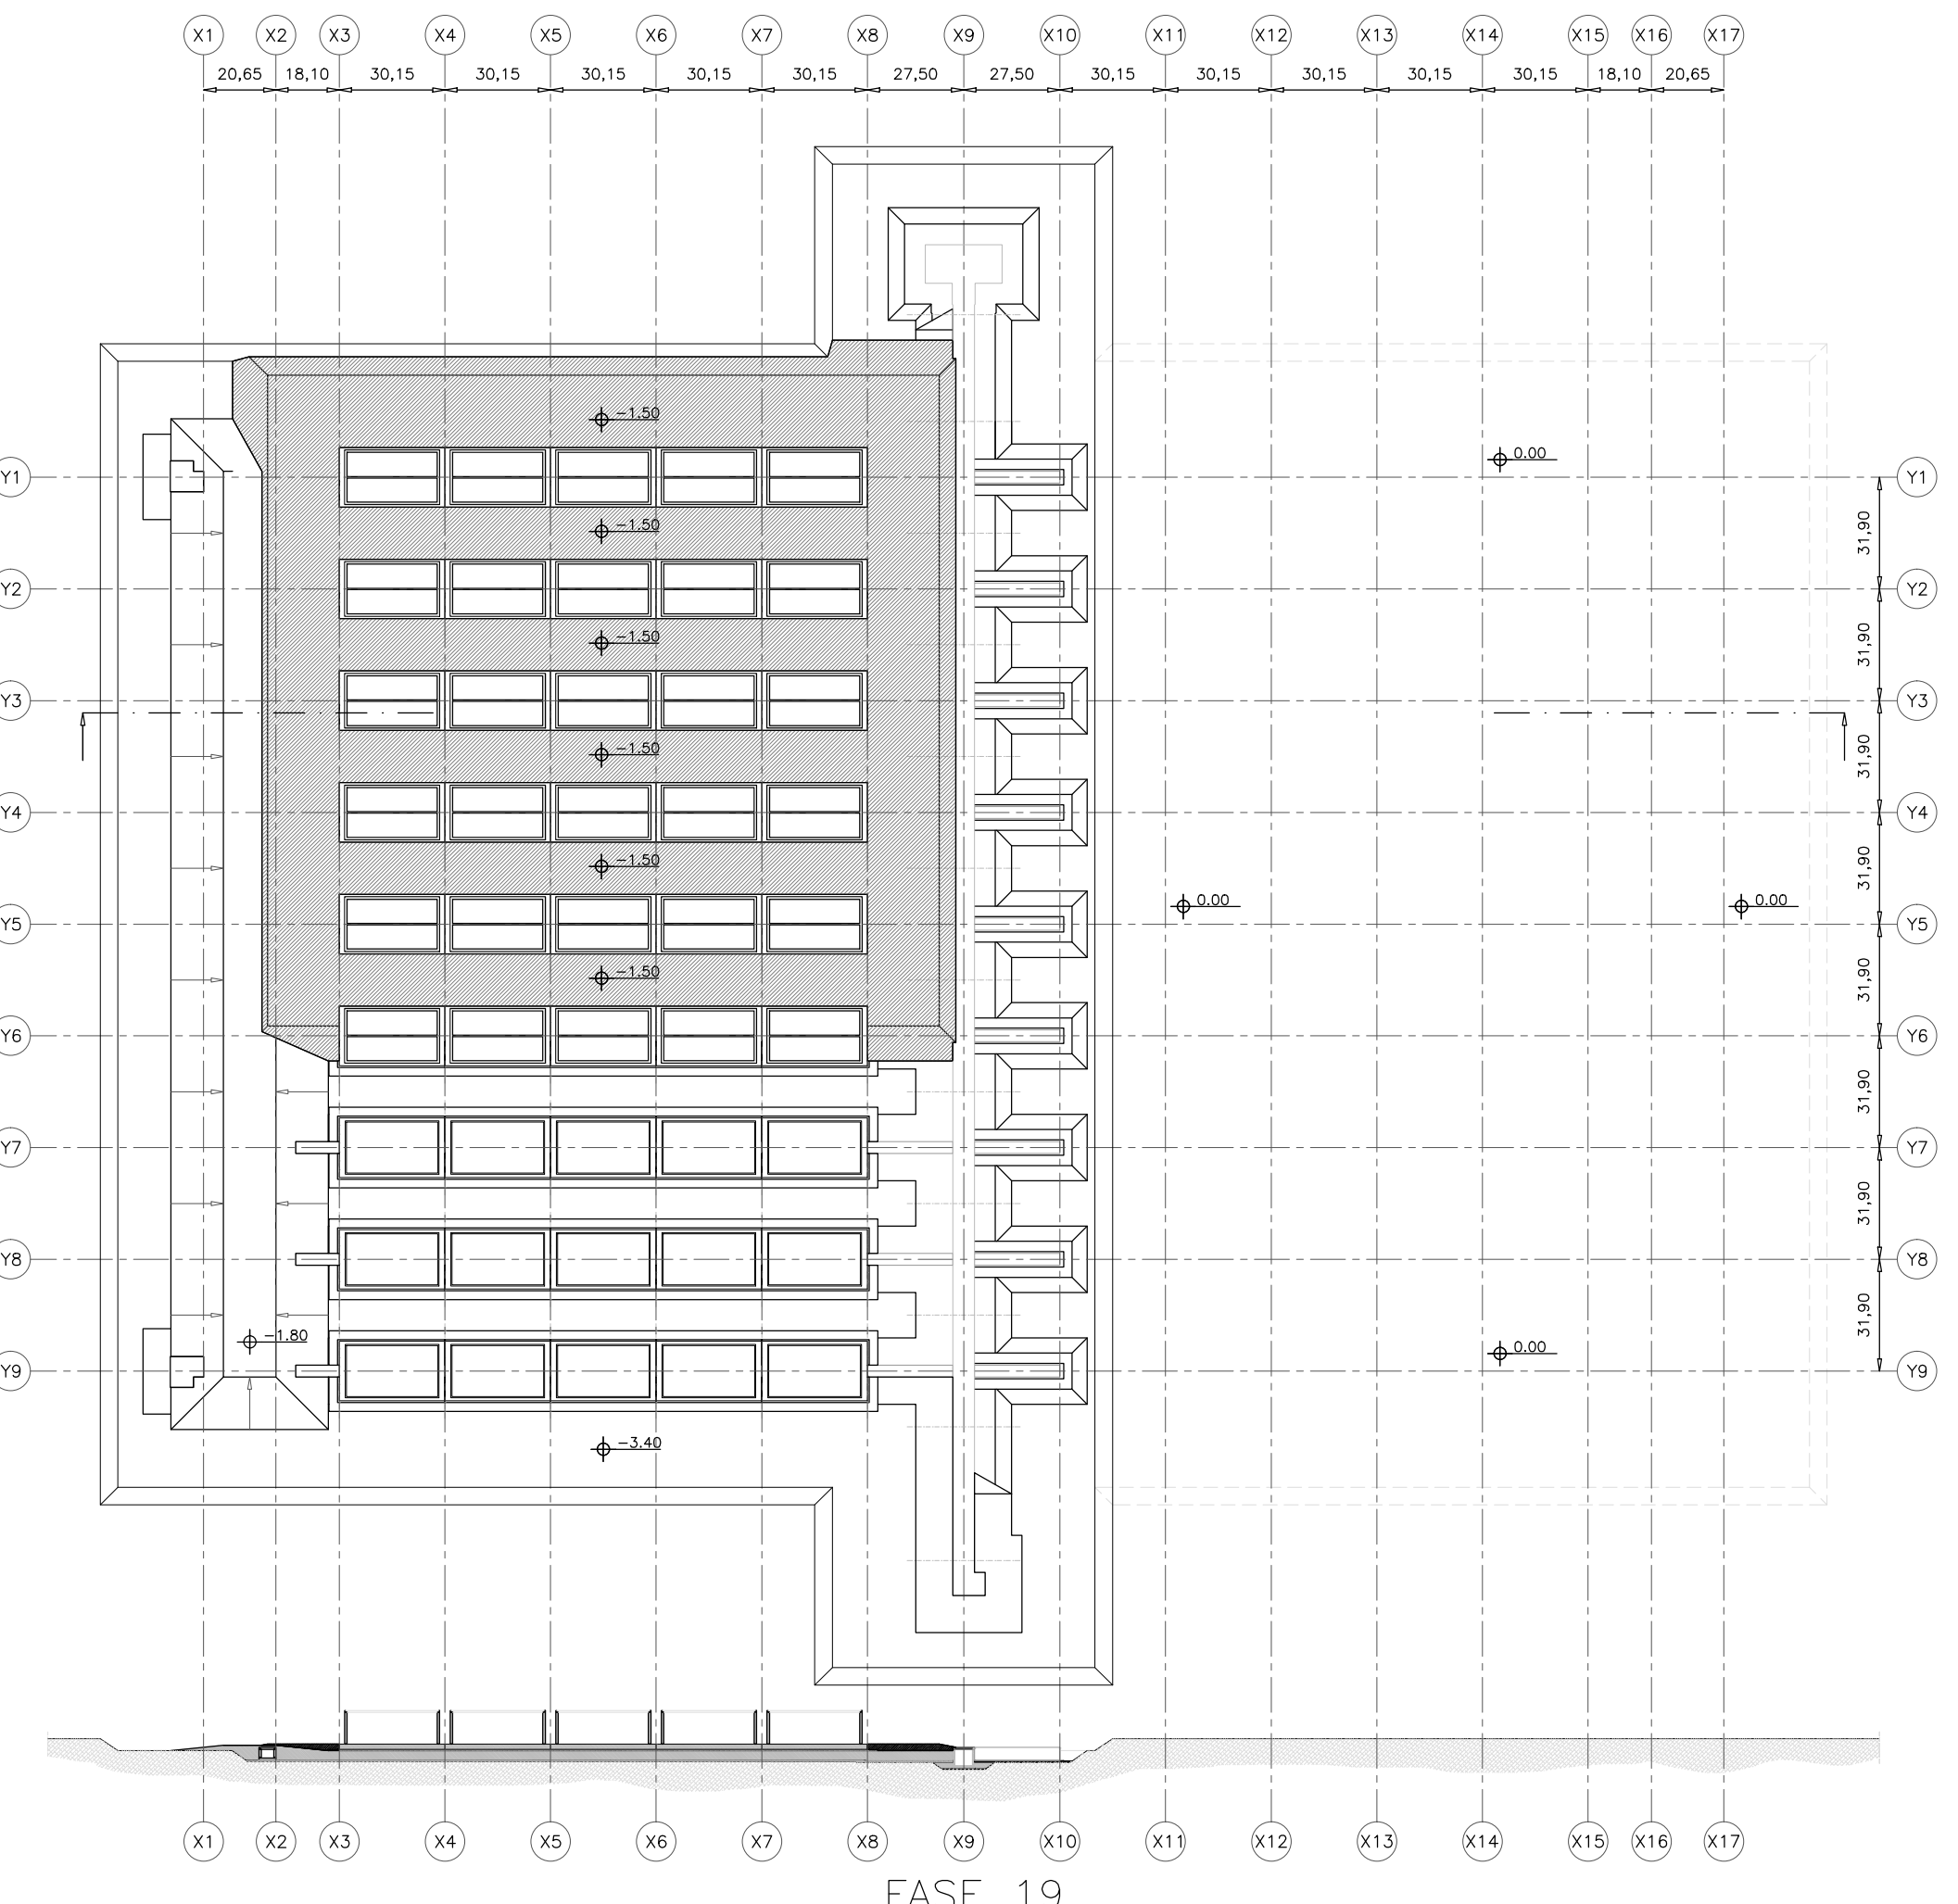


FASE 19

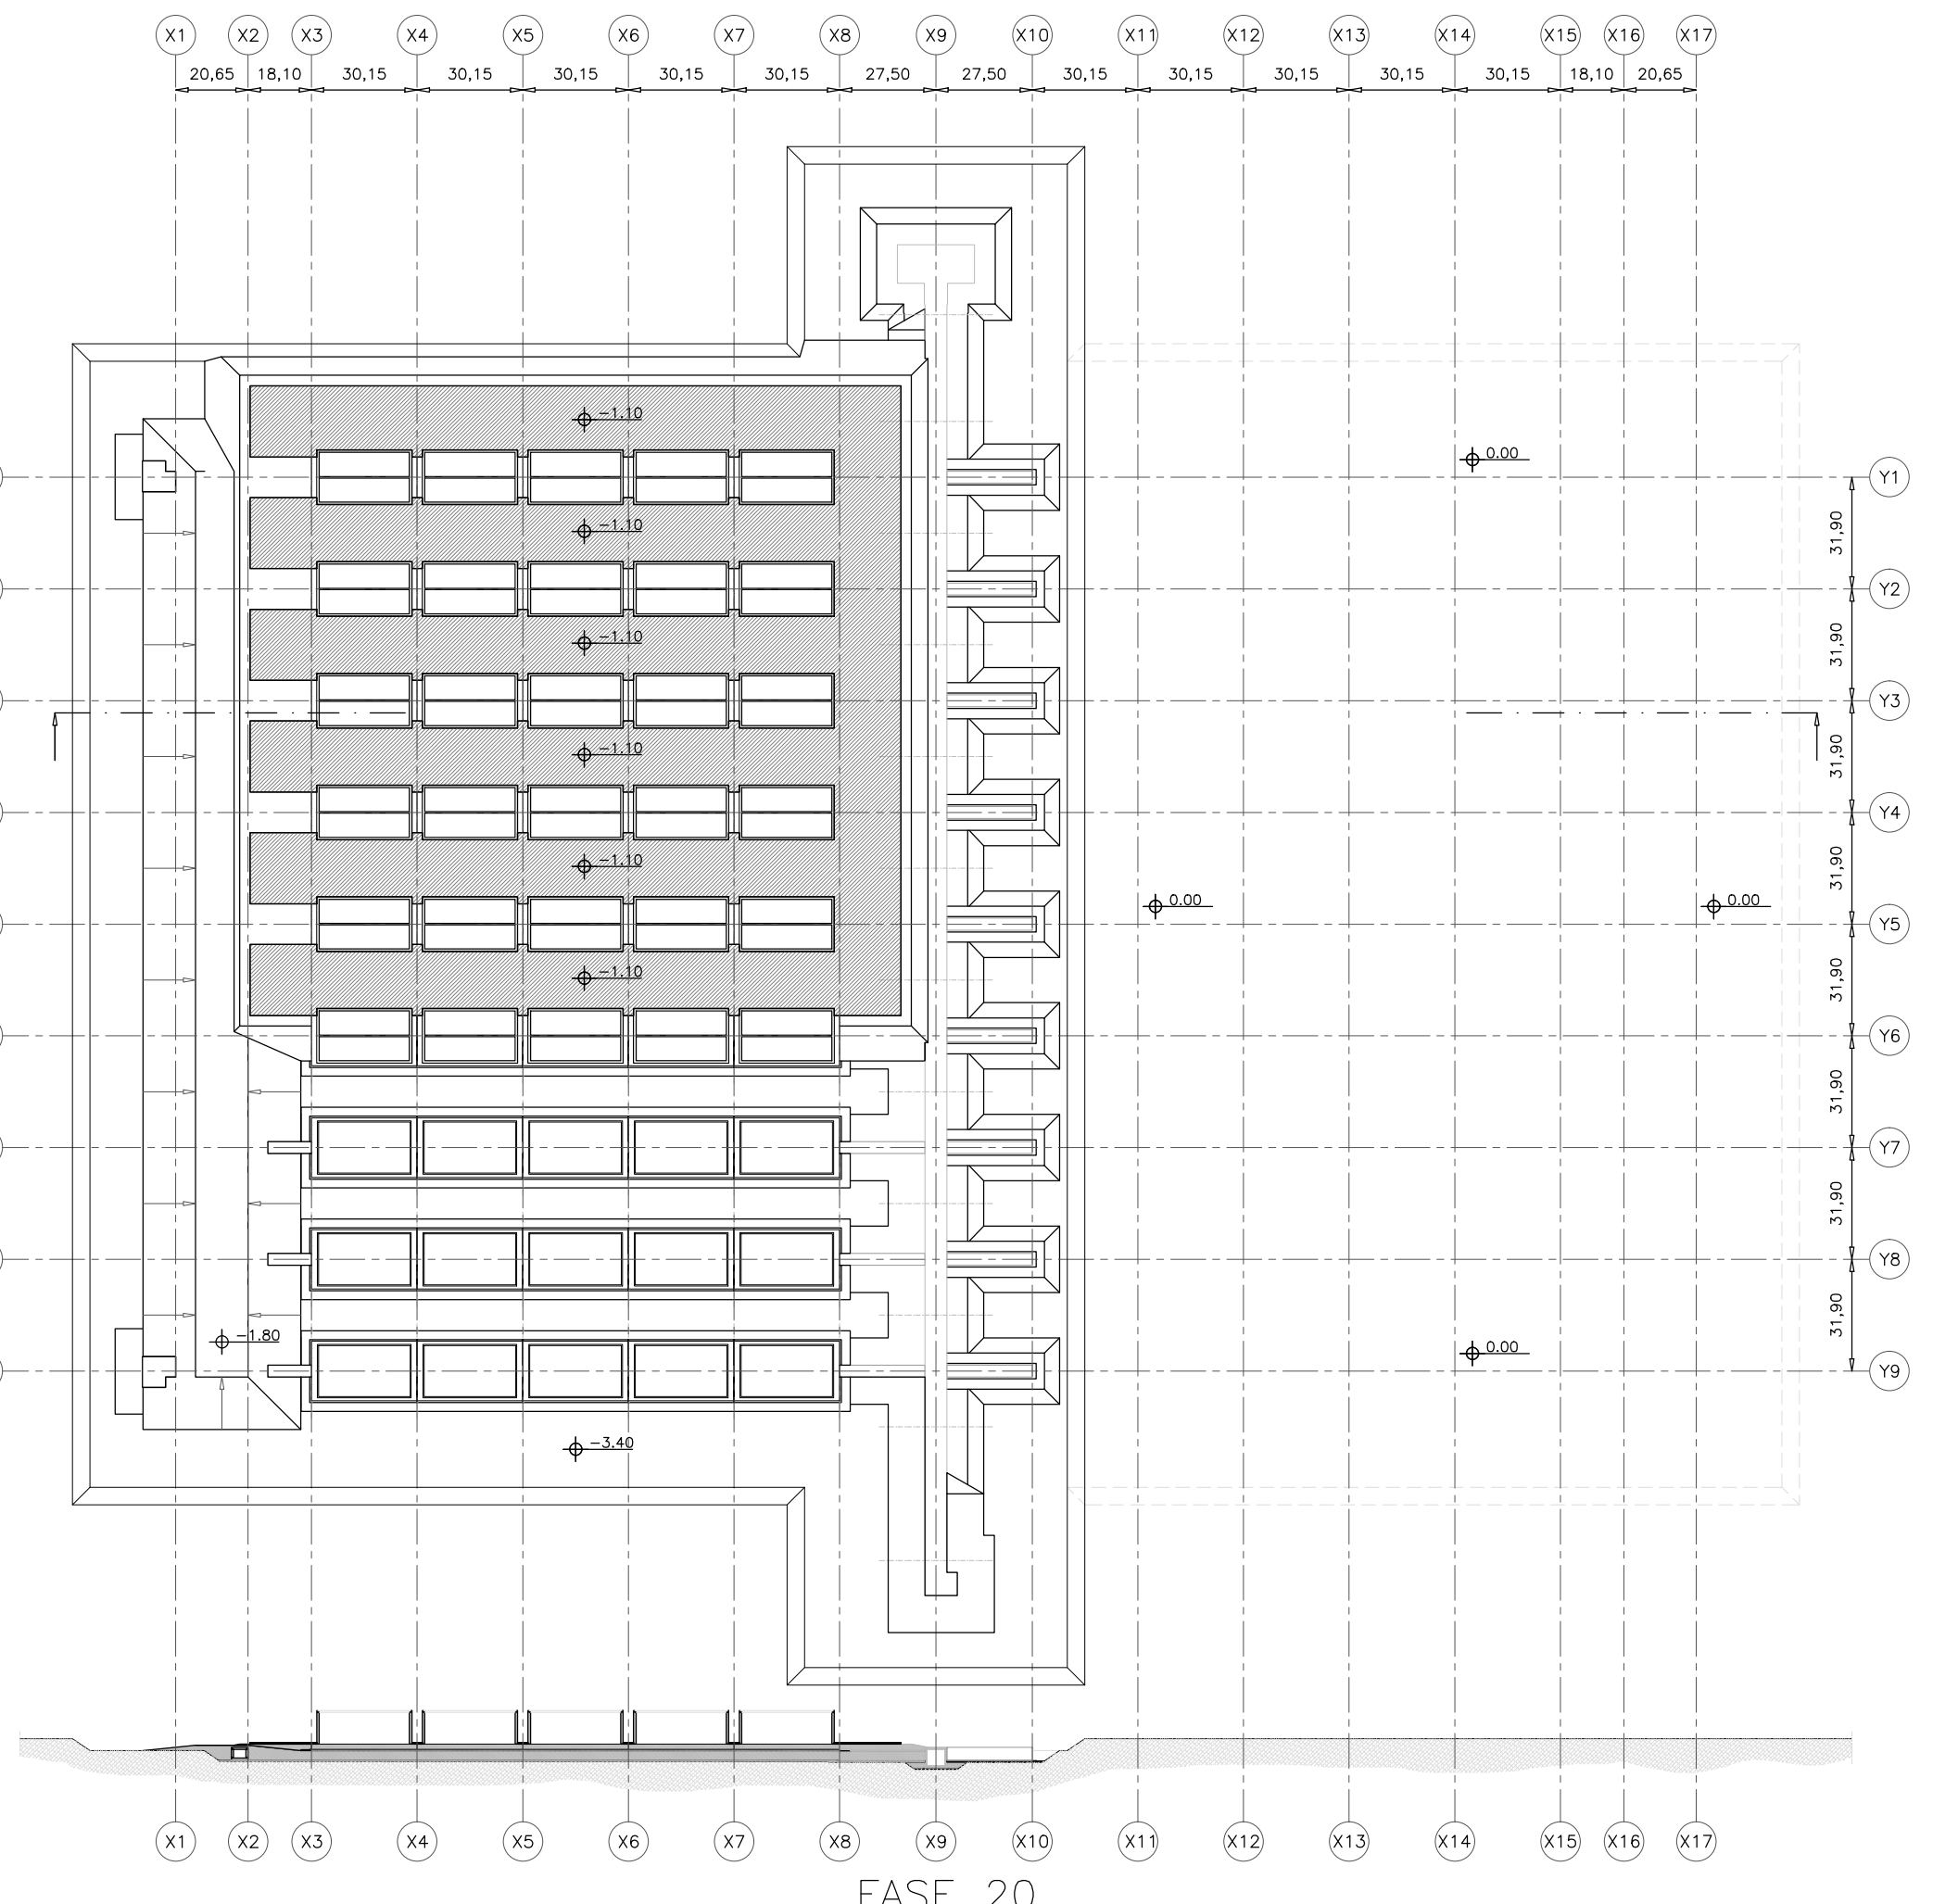


FASE 20

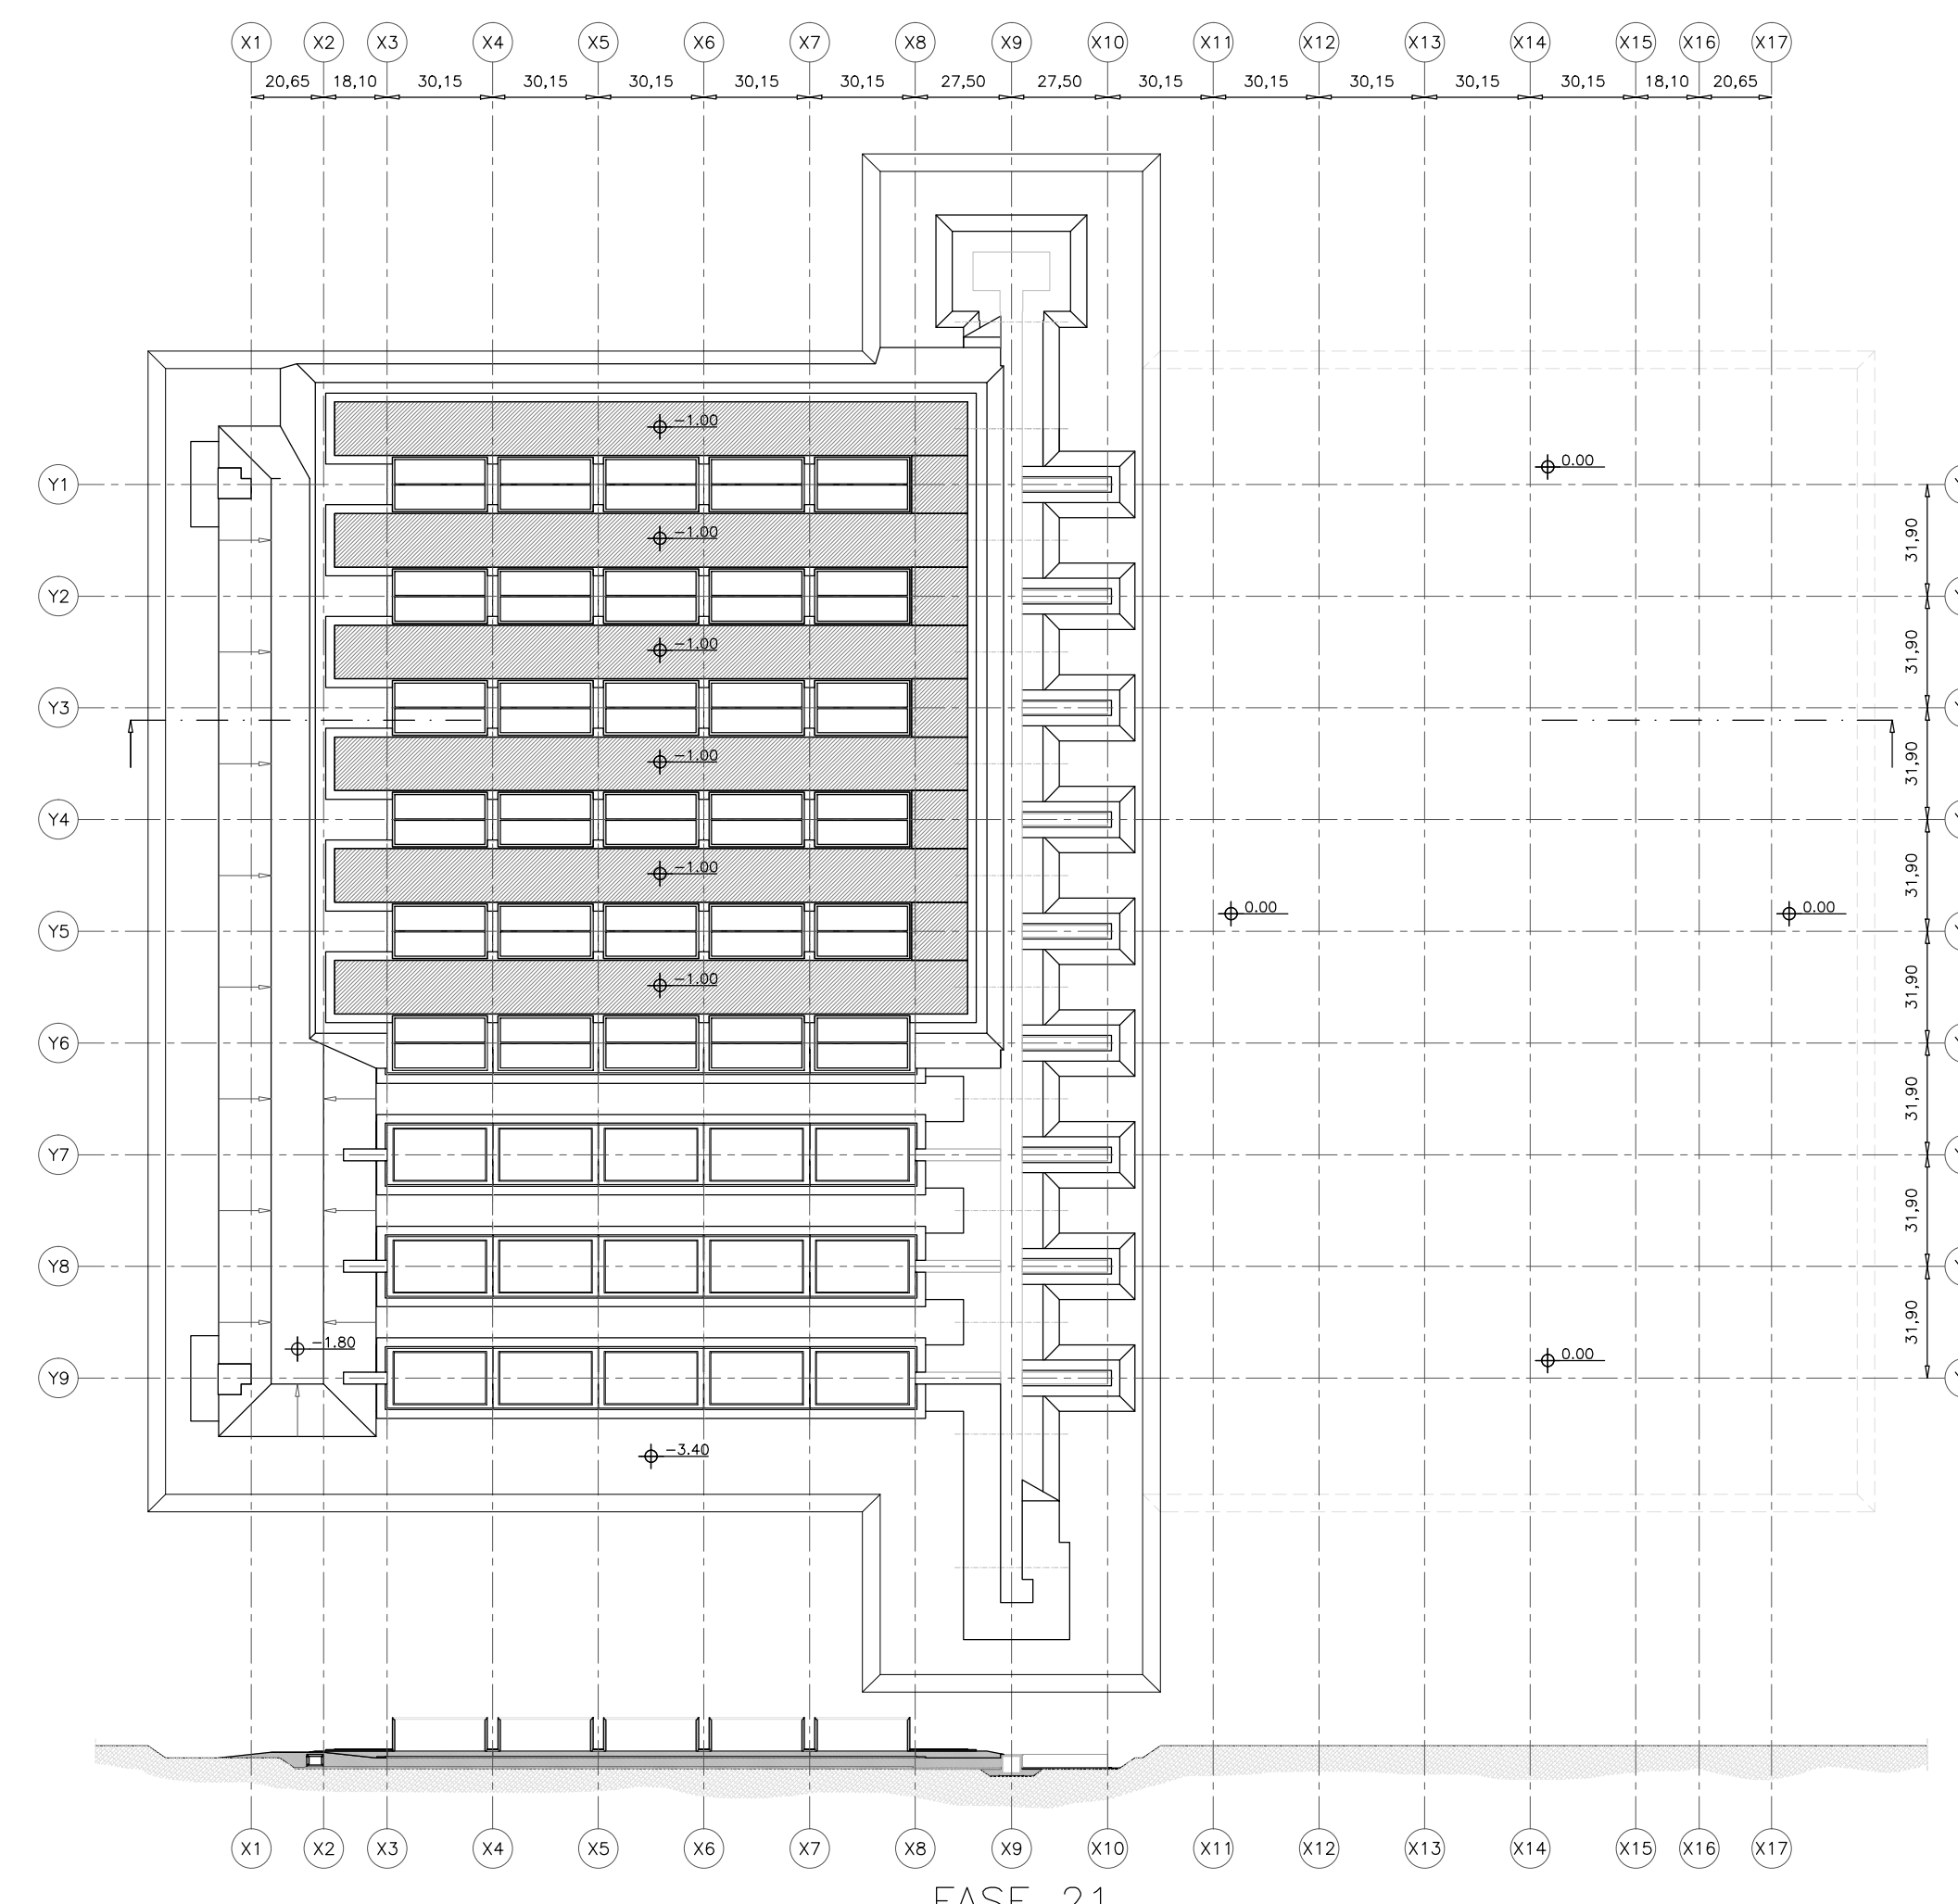


FASE 21

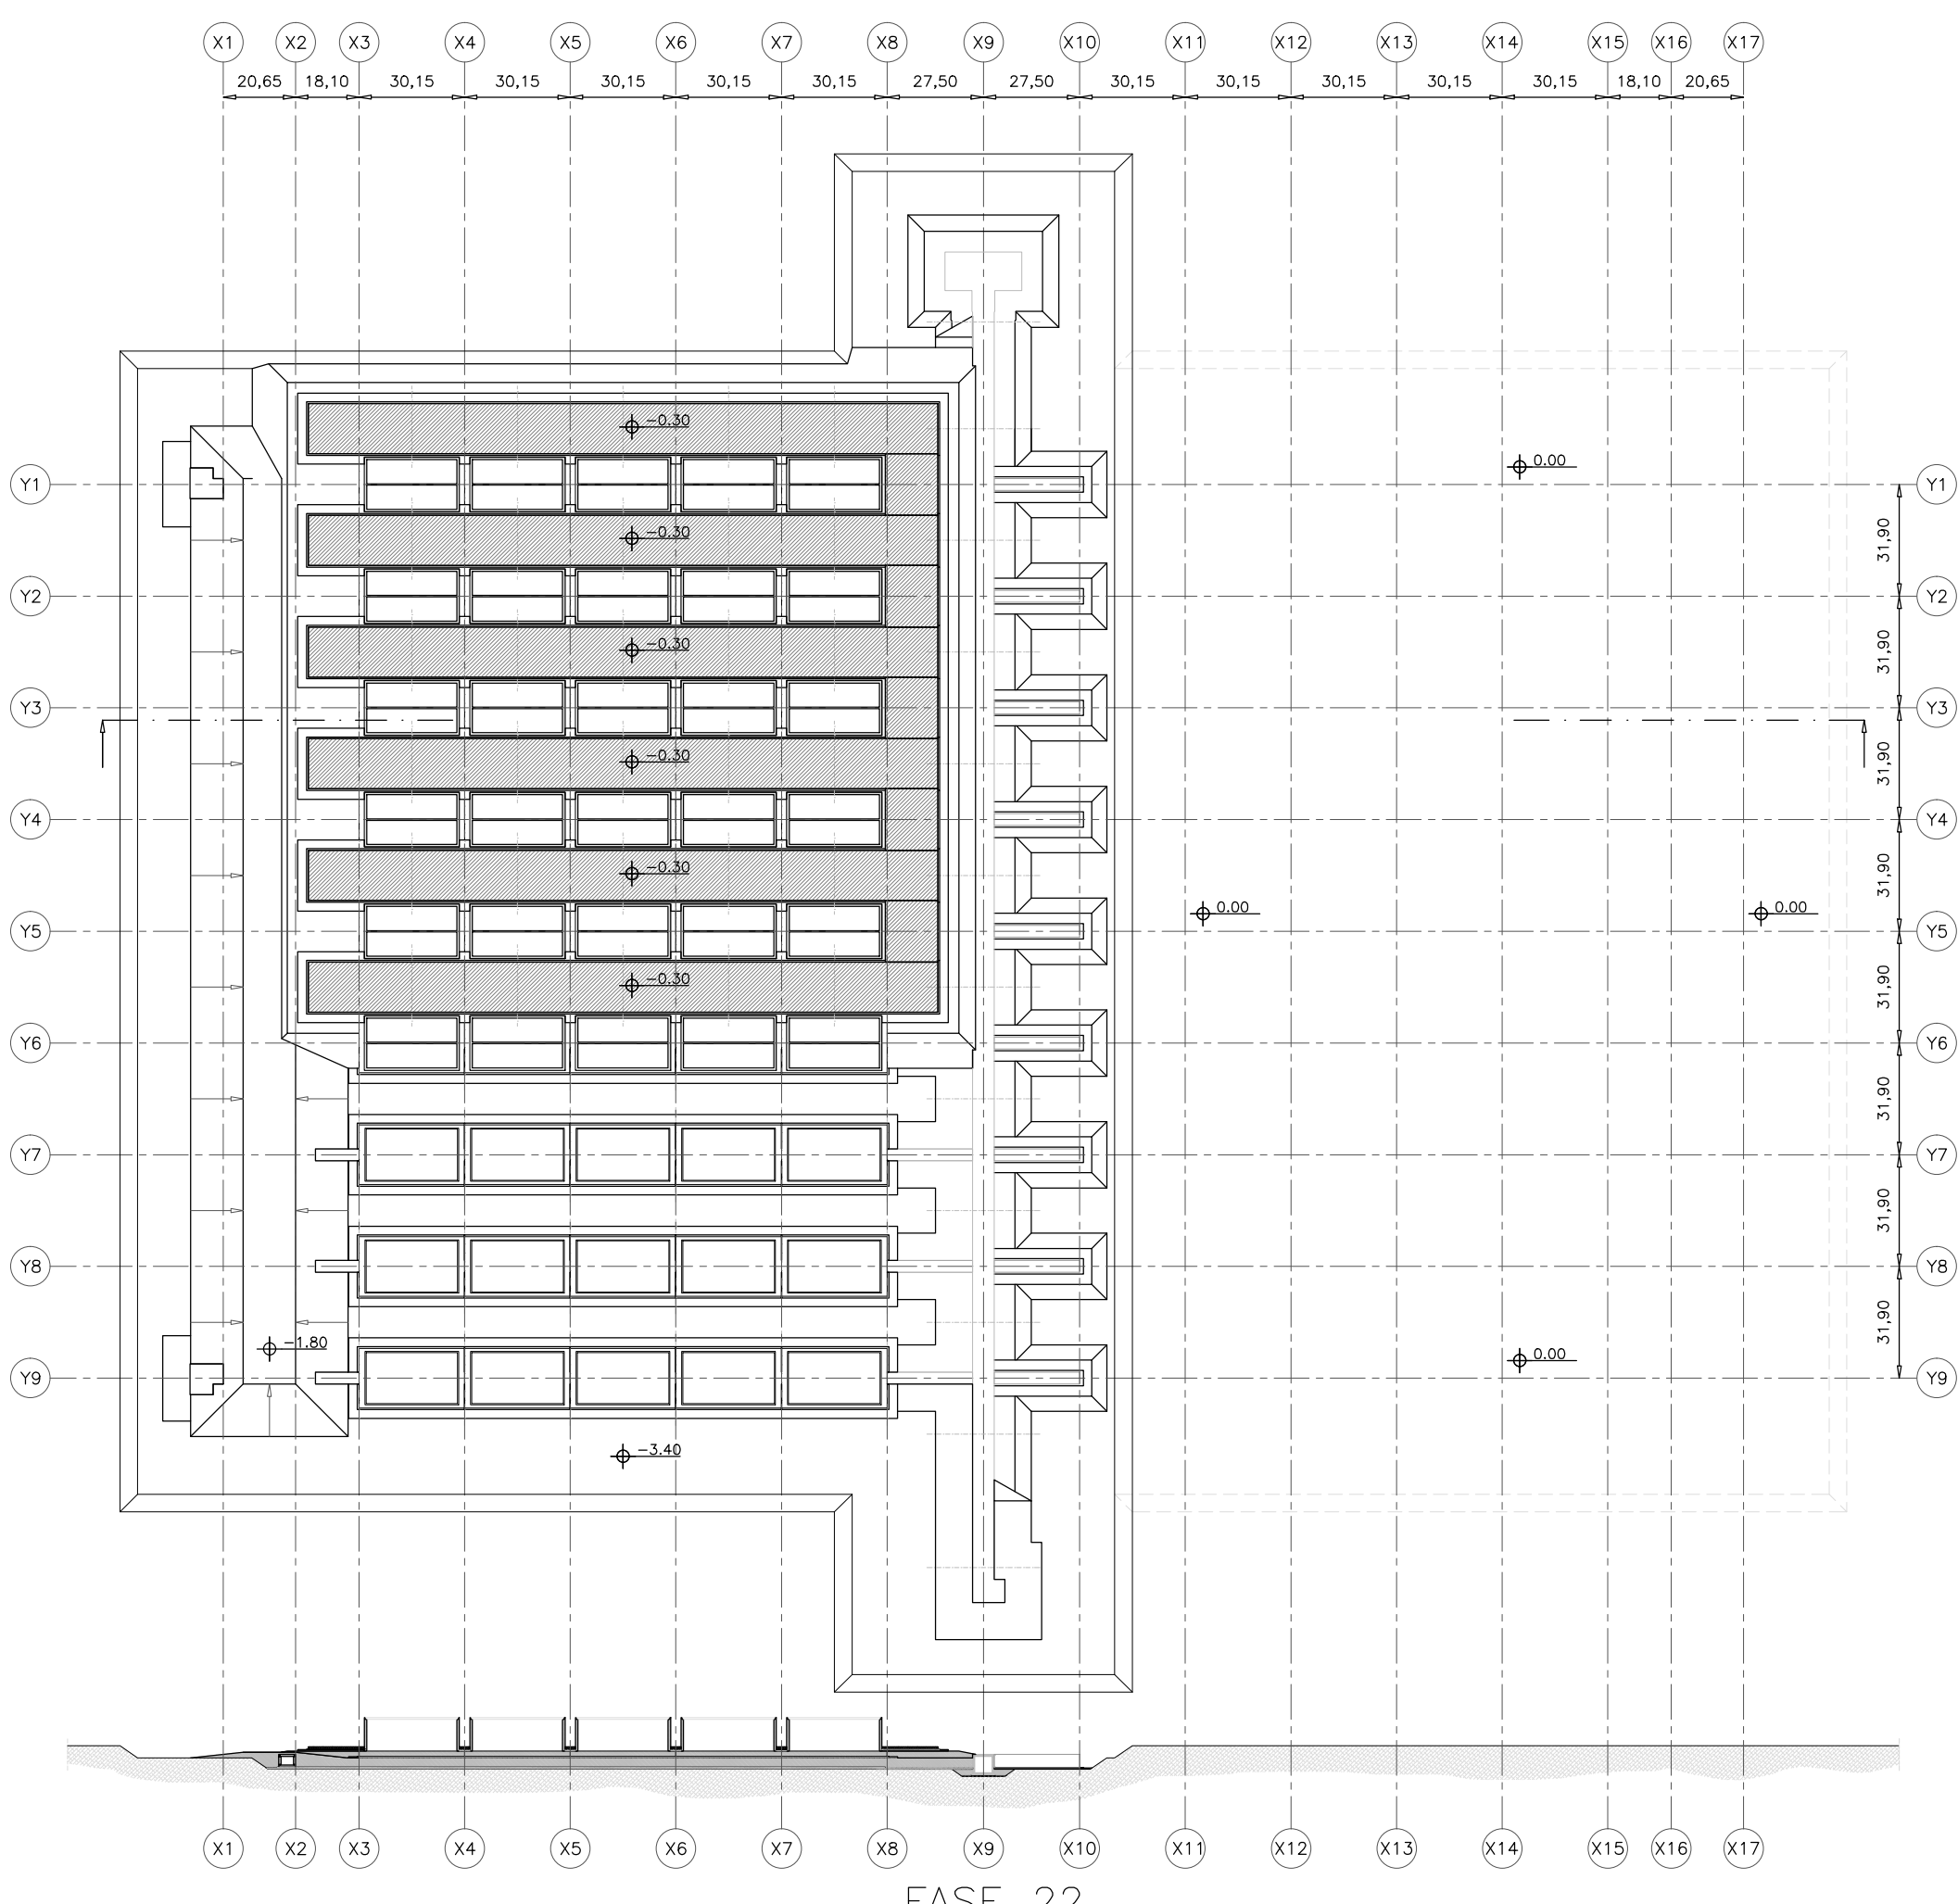

FASE 22

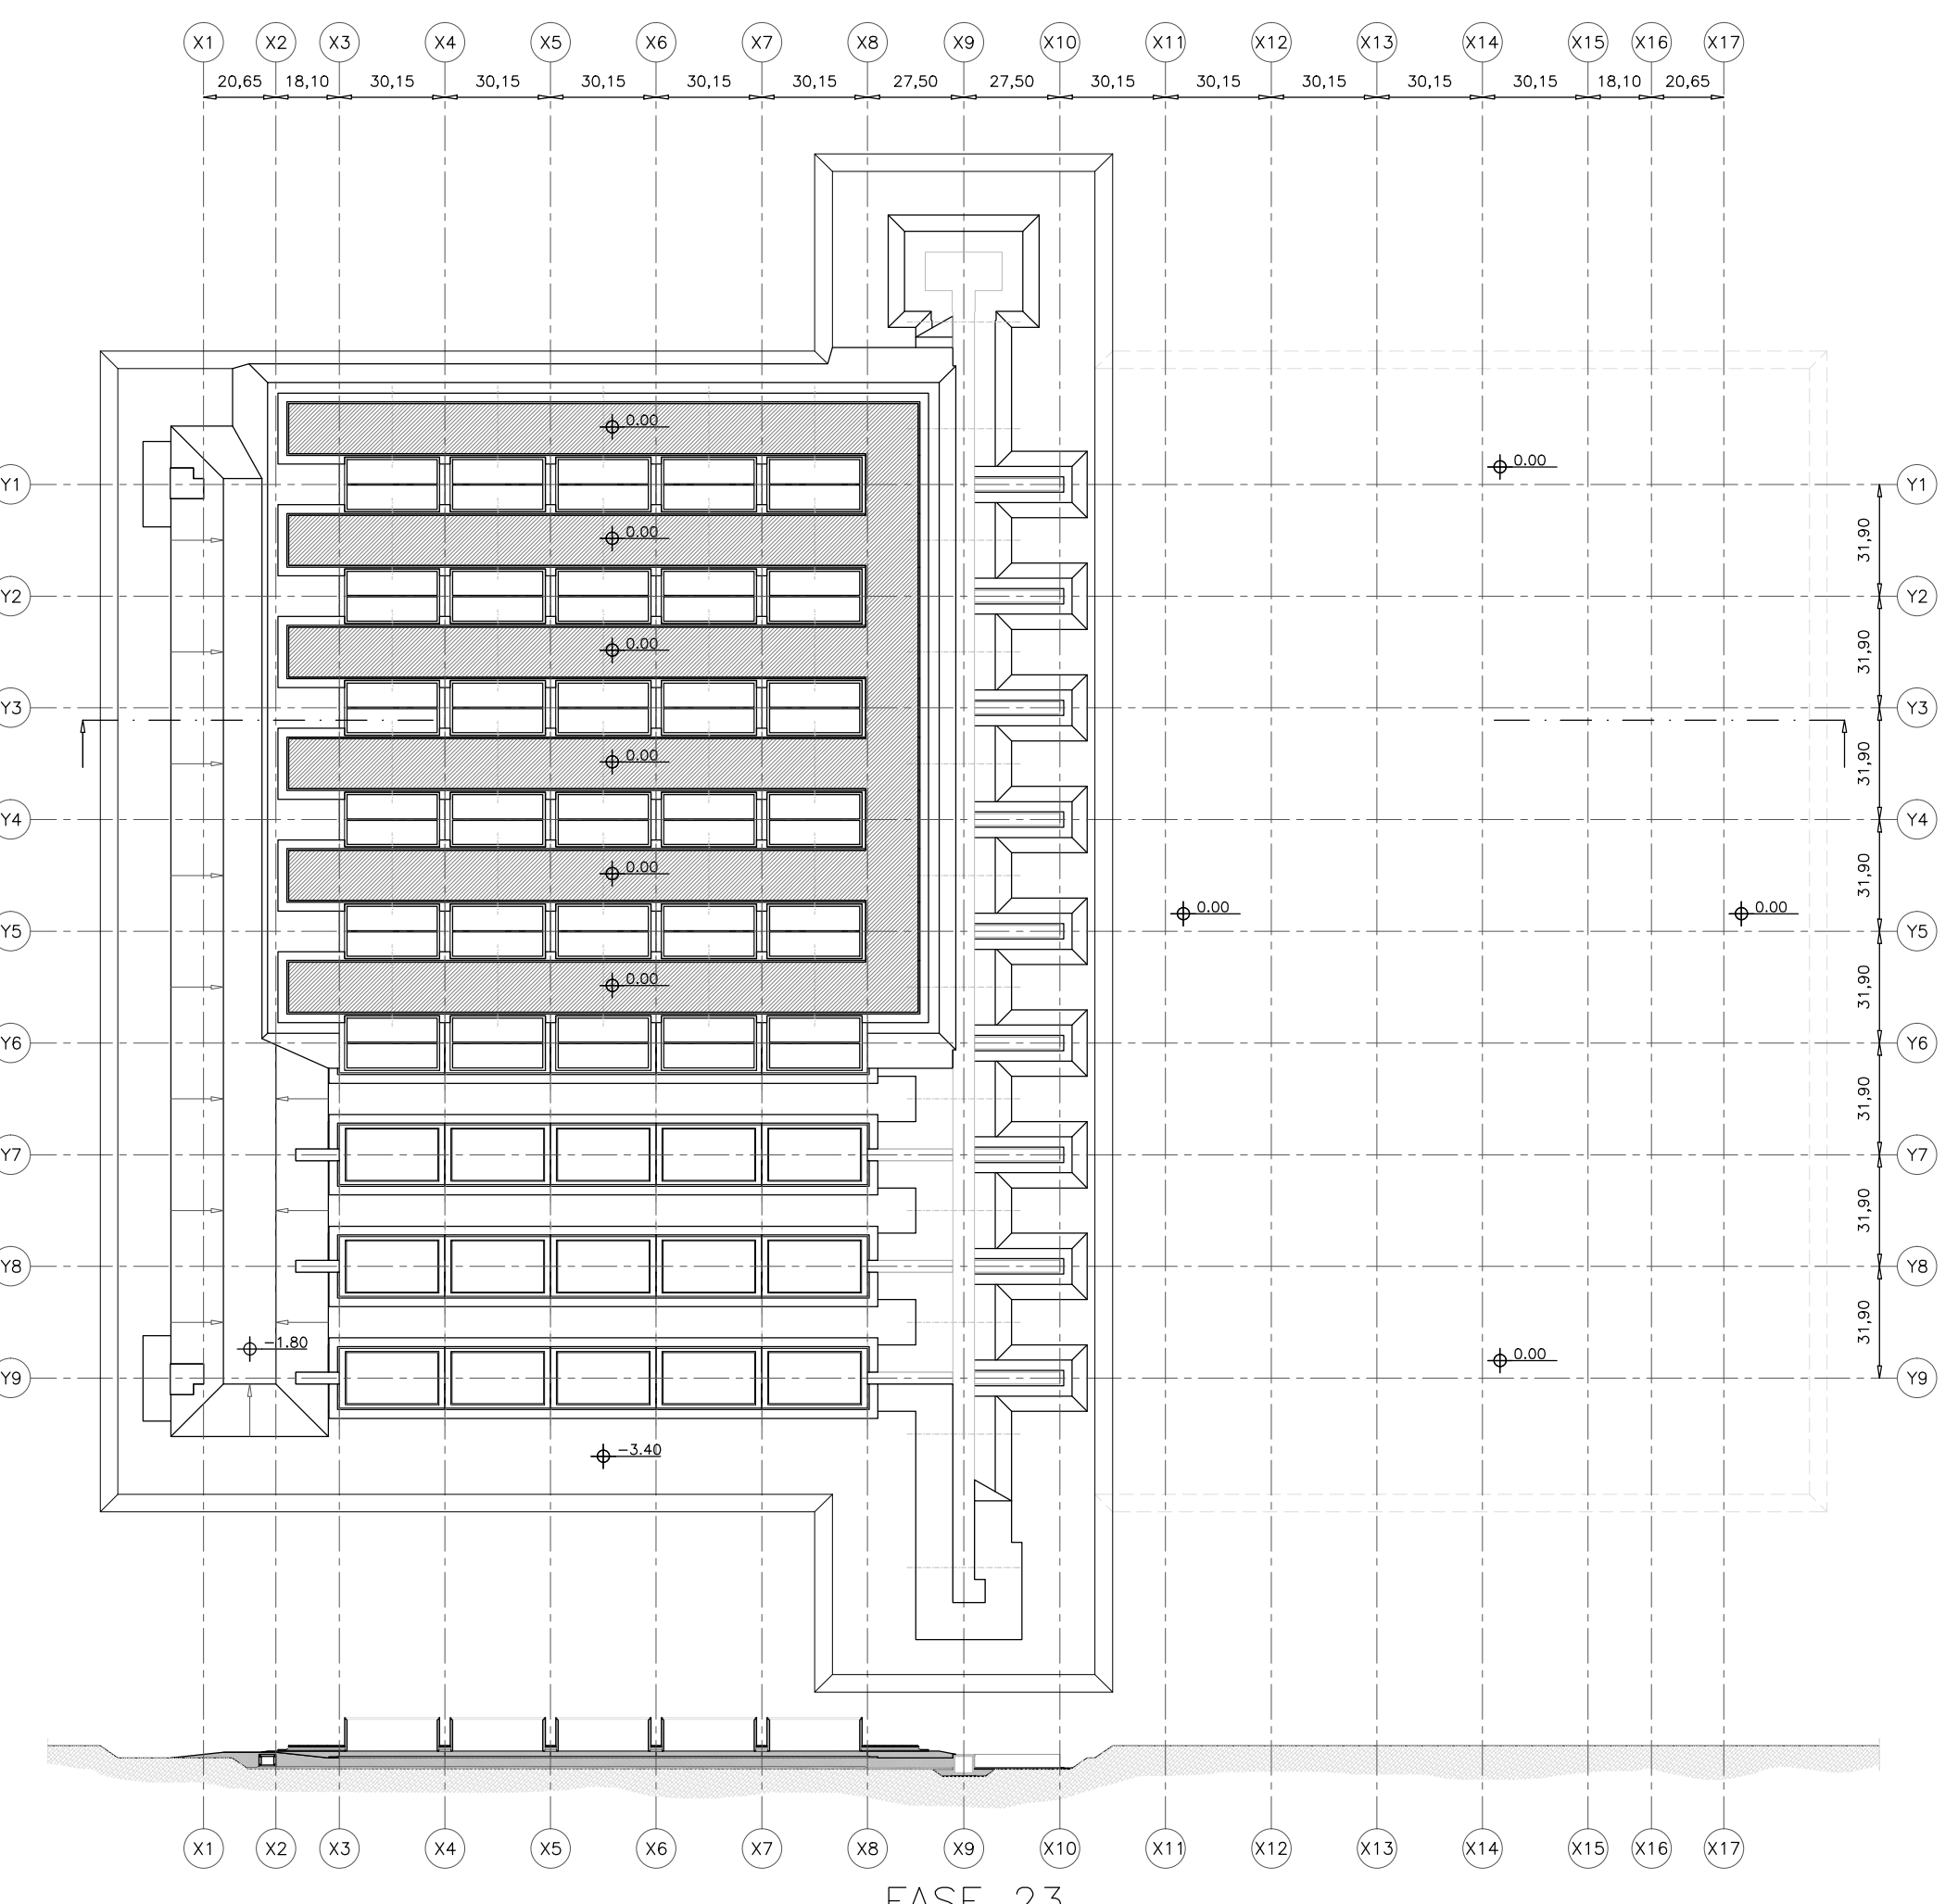

FASE 23

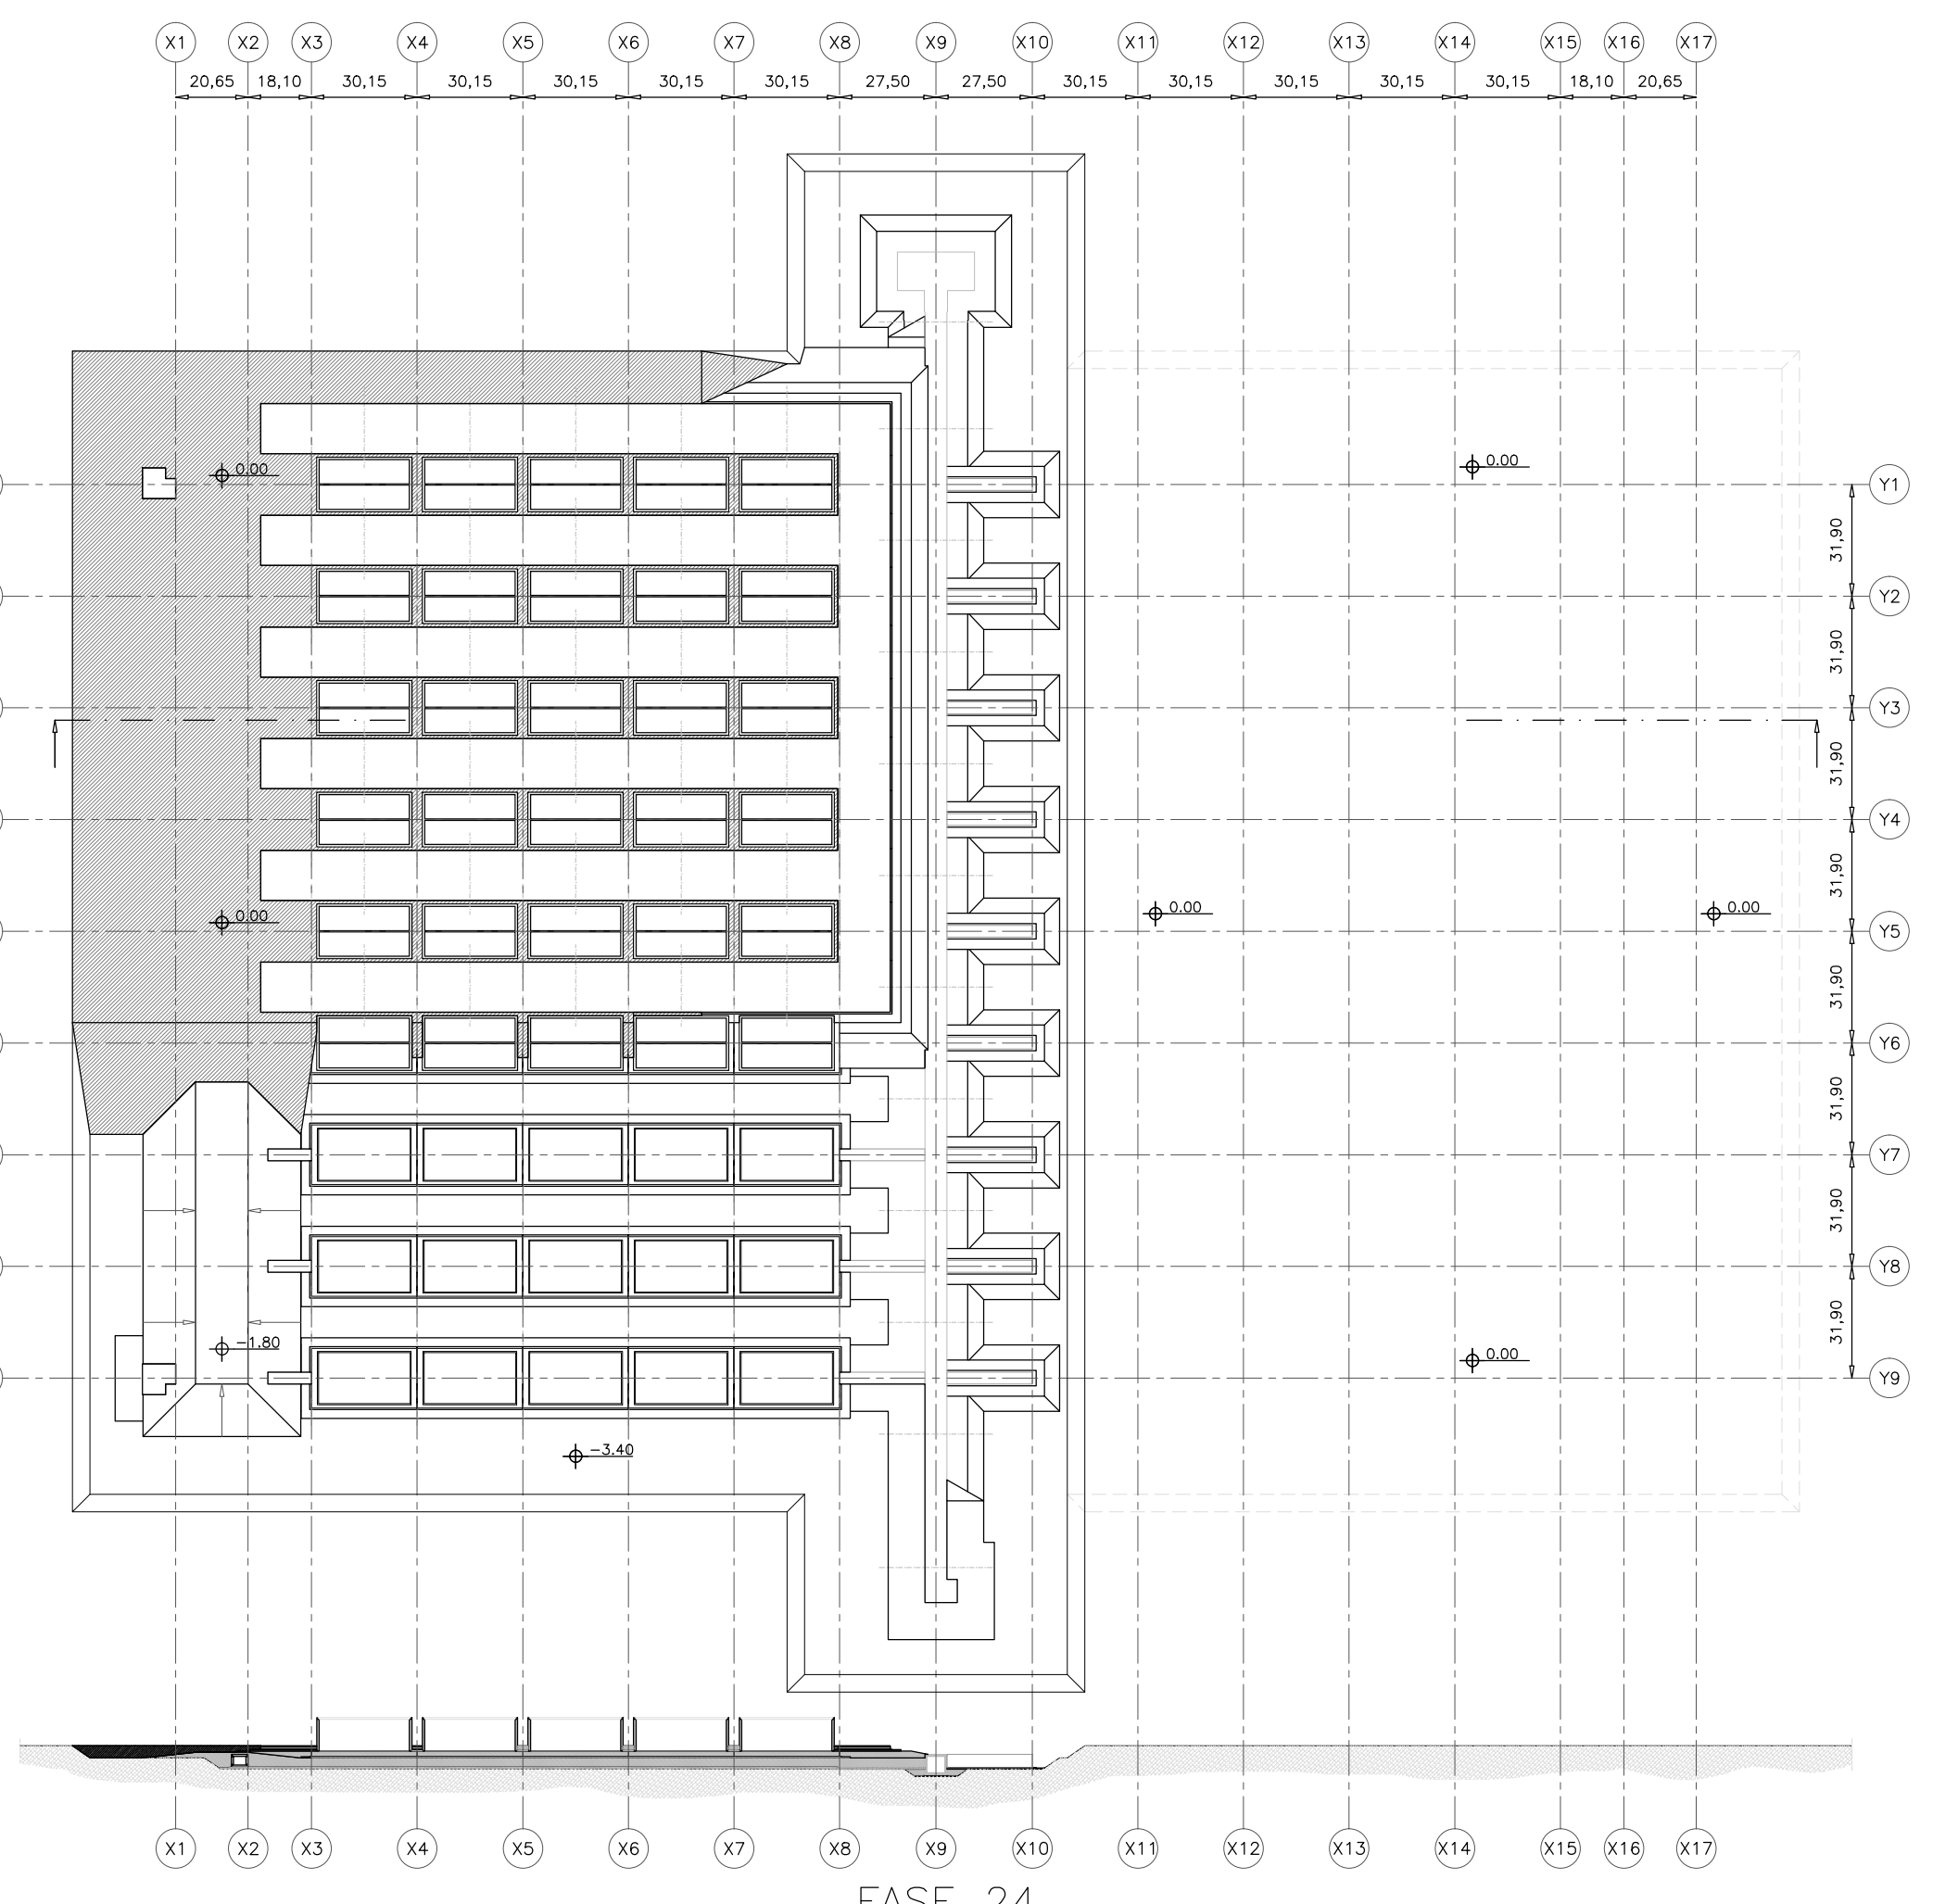

FASE 24

FASE	TITOLO
13	NOBILIZZAZIONE TERRENO E MAGRONE FONDAZIONI CELLE DI DEPOSITO
14	REALIZZAZIONE FONDAZIONI CELLE DI DEPOSITO (QUOTA -1.50m)
15	REALIZZAZIONE PARETI VERTICALI N. 9 CELLE (ASSI Y1-Y3-Y5)
16	REALIZZAZIONE PARETI VERTICALI N. 6 CELLE (ASSI Y1-Y3-Y5)
17	REALIZZAZIONE PARETI VERTICALI N. 9 CELLE (ASSI Y2-Y4-Y6)
18	REALIZZAZIONE PARETI VERTICALI N. 6 CELLE (ASSI Y2-Y4-Y6)
19	RINTERRO QUOTA -1.50m
20	NOBILIZZAZIONE TERRENO (QUOTA -1.10m) PLATEA COPERTURA-CARROPONTE
21	MAGRONE (QUOTA -1.00m) PLATEA PER COPERTURA-CARROPONTE
22	REALIZZAZIONE PLATEA (QUOTA -1.00m) PER COPERTURA-CARROPONTE
23	ARMO BINARI PER COPERTURA MOBILE E CARROPONTE (QUOTA 0.00)
24	RINTERRO PARZIALE SBANCAMENTO A QUOTA 0.00m

DOCUMENTI DI RIFERIMENTO:	
N°	TITOLO
DN DN 00074	USM-Planimetria generale gallerie tecniche - Pianta e sezioni
DN DN 00075	USM-Planimetria generale copertura finale - Pianta e sezioni
DN DN 00076	USM-Planimetria generale Cella di Deposito - Pianta e sezioni
DN DN 00077	USM-Architettonico Cella di Deposito
DN DN 00078	USM-Assieme generale copertura traslucida
DN DN 00081	USM-Assieme gru o coivolto
DN DN 00094	USM-Architettonico stazioni di raccolta drenaggi
DN DN 00096	USM-Sinottico equipaggiamento moduli, sabbia e gradale
DN DN 00229	USM-Architettonico torrioni parafiaci di entrata e uscita
DN DN 00231	USM-Assieme copertura temporanea Cella di Deposito
DN DN 00122	IPC-Relazione descrittiva generale
DN DN 00123	IPC-Planimetria generale
DN DN 00124	IPC-Relazione stazione di betonaggio
DN DN 00125	IPC-Assieme stazione di betonaggio
DN DN 00126	IPC-Pianta schema costruzione celle - Fase 1
DN DN 00135	IPC-Pianta schema costruzione celle - Fase 2
DN DN 00236	IPC-Pianta schema costruzione celle - Fase 3
DN DN 00237	IPC-Sezioni longitudinali fasi costruzione celle
DN DN 00238	IPC-Sezioni trasversali fasi costruzione celle
DN DN 00239	IPC-Schema funzionale impianto di betonaggio

deposito nazionale
Scriviamo insieme un futuro più sicuro

01	11/05/2015								
REV	DATA	DESCRIZIONE DELLA REV.	INVIATO	COLLABORAZIONE	VERIFICA	APPROVATO	INTERVISTATO		
		PROGETTO		Deposito Nazionale		DN - Deposito			
		TITOLO		Impianto Produzione Celle - Pianta		schema costruzione celle - Fase 2		ESITO SORVEGLIANZA	
		SOGIN						<input checked="" type="checkbox"/> POSITIVO <input type="checkbox"/> NEGATIVO	
		SOGIN						<input type="checkbox"/> PER INFORMAZIONI <input type="checkbox"/> PER INFORMAZIONI	
		SOGIN						<input type="checkbox"/> PER INFORMAZIONI <input type="checkbox"/> PER INFORMAZIONI	