IMPIANTO PRODUZIONE MODULI – PLANIMETRIA GENERALE

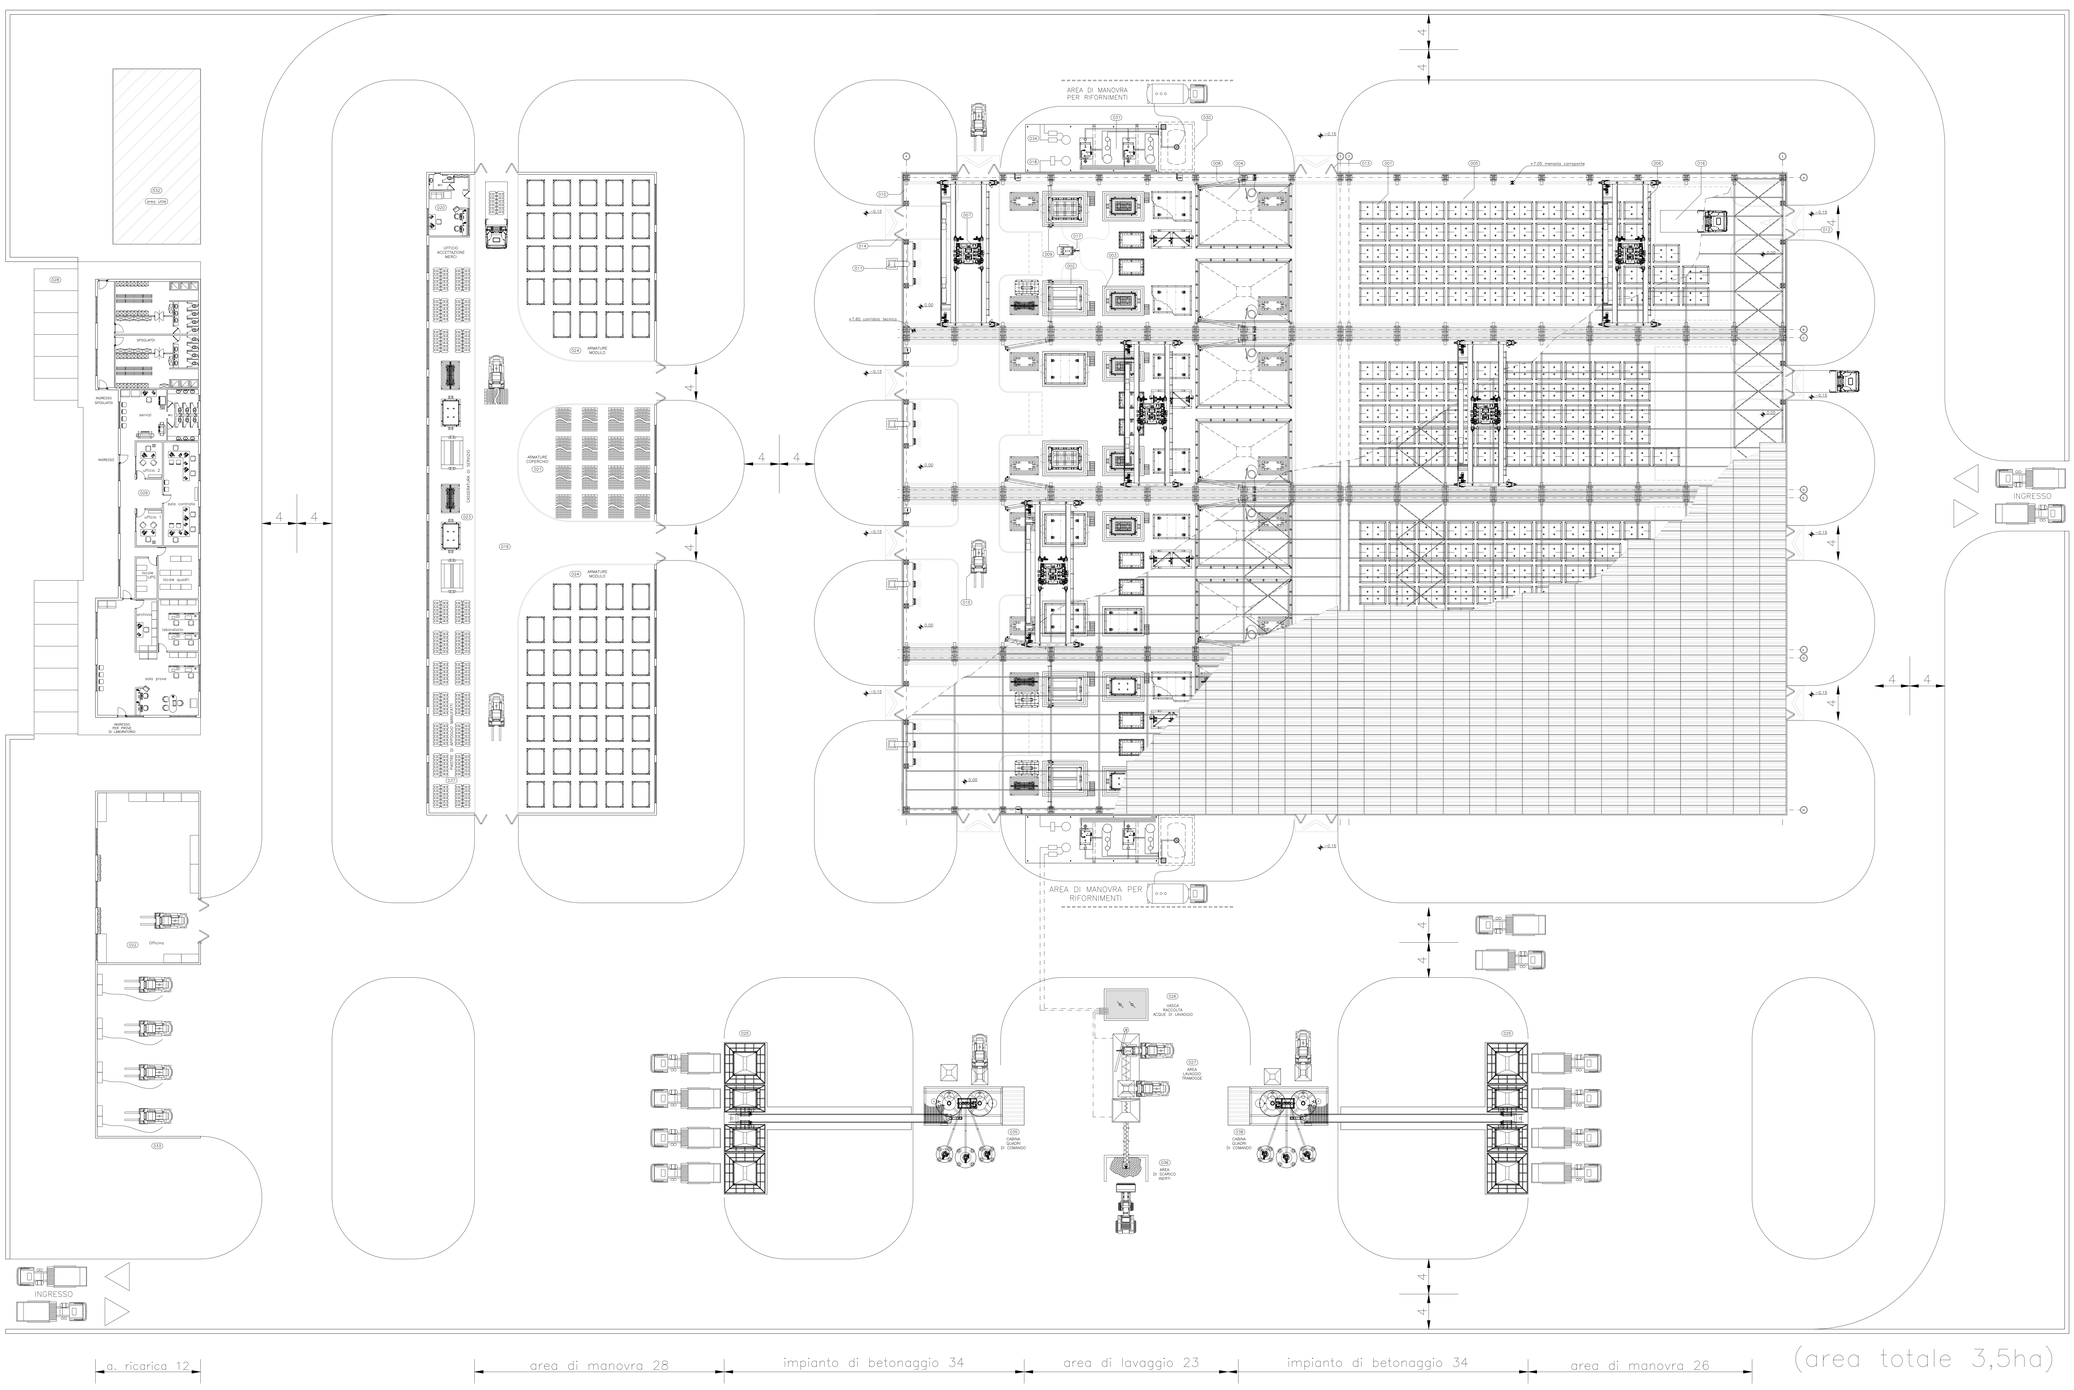

ELENCO ELABORATI IPM DI RIFERIMENTO

Codici	Titoli elaborati
DN DN 00100	IPM – Relazione descrittiva generale
DN DN 00101	IPM – Planimetria generale
DN DN 00103	IPM – Sezioni longitudinali
DN DN 00104	IPM – Pianta quota 0.00
DN DN 00106	IPM – Sezioni trasversali
DN DN 00107	IPM – Particolari nodi di struttura edificio
DN DN 00111	IPM – Assieme generale – pianta e sezioni
DN DN 00216	IPM – Pianta a quota copertura

LEGENDA COMPONENTI, LOCALI E AREE FUNZIONALI

N°	Descrizione	
001	modulo completo terminato in fase di staccaggio	
002	area di produzione corpo modulo	8
003	area di produzione coperchio modulo	8
004	area di lavaggio	8
005	area di staccaggio e maturazione moduli	4
006	carroponte 1	4
007	carroponte 2	4
008	grù bandiera L 5mt. movimentazione area lavaggio	8
009	grù bandiera L 5mt. per movimentazione cosseratura	8
010	areotermo a parete	8
011	raffrescatore evaporativo	4
012	portoni di ingresso/uscita navetta di trasporto moduli	4
013	portoni di ingresso/uscita mezzi di supporto	4
014	portoni di servizio ausiliari	4
015	forklift per trasporto materiale	
016	navetta interna per trasferimento moduli vuoti	
017	pompa di betonaggio carrabile	4
018	produzione aria compressa	2
019	magazzino staccaggio materie prime	1
020	ufficio accettazione merci	1
021	staccaggio armature coperchio	
022	officina meccanica	1
023	casseforme di servizio	
024	staccaggio armature corpo modulo	
025	stazione di betonaggio	2
026	vasca di raccolta	1
027	area di lavaggio tramogge	1
028	parcheggio dipendenti	1
029	uffici	1
030	vasca–cisterna combustibile circa 10mc	2
031	area–generatori di vapore	2
032	area di possibile utilizzo futuro	1
033	locale ricarica batterie muletti	1
034	area serbatoio e pompe gestione acque di scarico	2
035	cabina quadri di comando	2
036	area di scarico inerti	1
037	area di staccaggio piastre di appoggio manufatti	

NOTE GENERALI

1. TUTTE LE DIMENSIONI SUI DISEGNI, SE NON ALTRIMENTI SPECIFICATO SONO IN METRI;
2. LA QUOTA DI RIFERIMENTO 0,00 CORRISPONDE CON LA QUOTA DI CAMPAGNA E CON IL CALPESTIO INTERNO DELLA STRUTTURA
3. LE QUOTE ALTIMETRICHE SONO ESPRESSE IN METRI;

deposito nazionale
Scriviamo insieme un futuro più sicuro

REV. Rev.	DATA Date	DESCRIZIONE DELLA REV. Revision description	REDATTO Prepared by	COLLABORAZIONI Cooperations	VERIFICA Checked out by	APPROVATO Approved by AUTORIZZATO	AUTORIZZATO PER Issued for
02	22/06/2015						

SOGIN

PROGETTO Project: Deposito Nazionale
DN - Deposito

TITOLO Title: Impianto Produzione Moduli - Planimetria generale

ESITO SORVEGLIANZA (Employer review)
☒ POSITIVO Approved
☐ NEGATIVO Not approved
☐ COMM. CORRETTO Revised
☐ PER INFORMAZIONE For information only

ESECUTORE DEI LAVORI Erection Supervisor

DN_TN Prog. N. DN DN 00101

FOGLIO Sheet 2

SCALA Scale 1:200

TIPO EL. Prog. Cod. DD

SISTEMA Subsystem DEN

FORMATO Size 1470X891

SOSTITUISCE IL Replaces Prog. no.

SOSTITUITO DAL Replaced by Prog. no.

FILES Files ☐ SI ☐ NO

IL PRESENTE ELABORATO È DI PROPRIETÀ DI SOGIN S.P.A. E' FATTO DIVIETO A CHIUNQUE DI PROCEDERE, IN QUALSIASI MODO E SOTTO QUALSIASI FORMA, ALLA SUA PRODUZIONE, ANCHE PARZIALE, OVVERO DI DIVULGARNE IL TESTO, QUALSIASI INFORMAZIONE IN MERITO, SENZA PREVENTIVA AUTORIZZAZIONE RILASCIATA PER SCRITTO DA SOGIN S.P.A.

This document is the property of SOGIN S.P.A.. It is strictly forbidden to reproduce this document, in whole or in part, and to provide to others any related information, without previous written consent of SOGIN S.P.A.