## PIANTA A QUOTA +0,63
SCALA 1:100

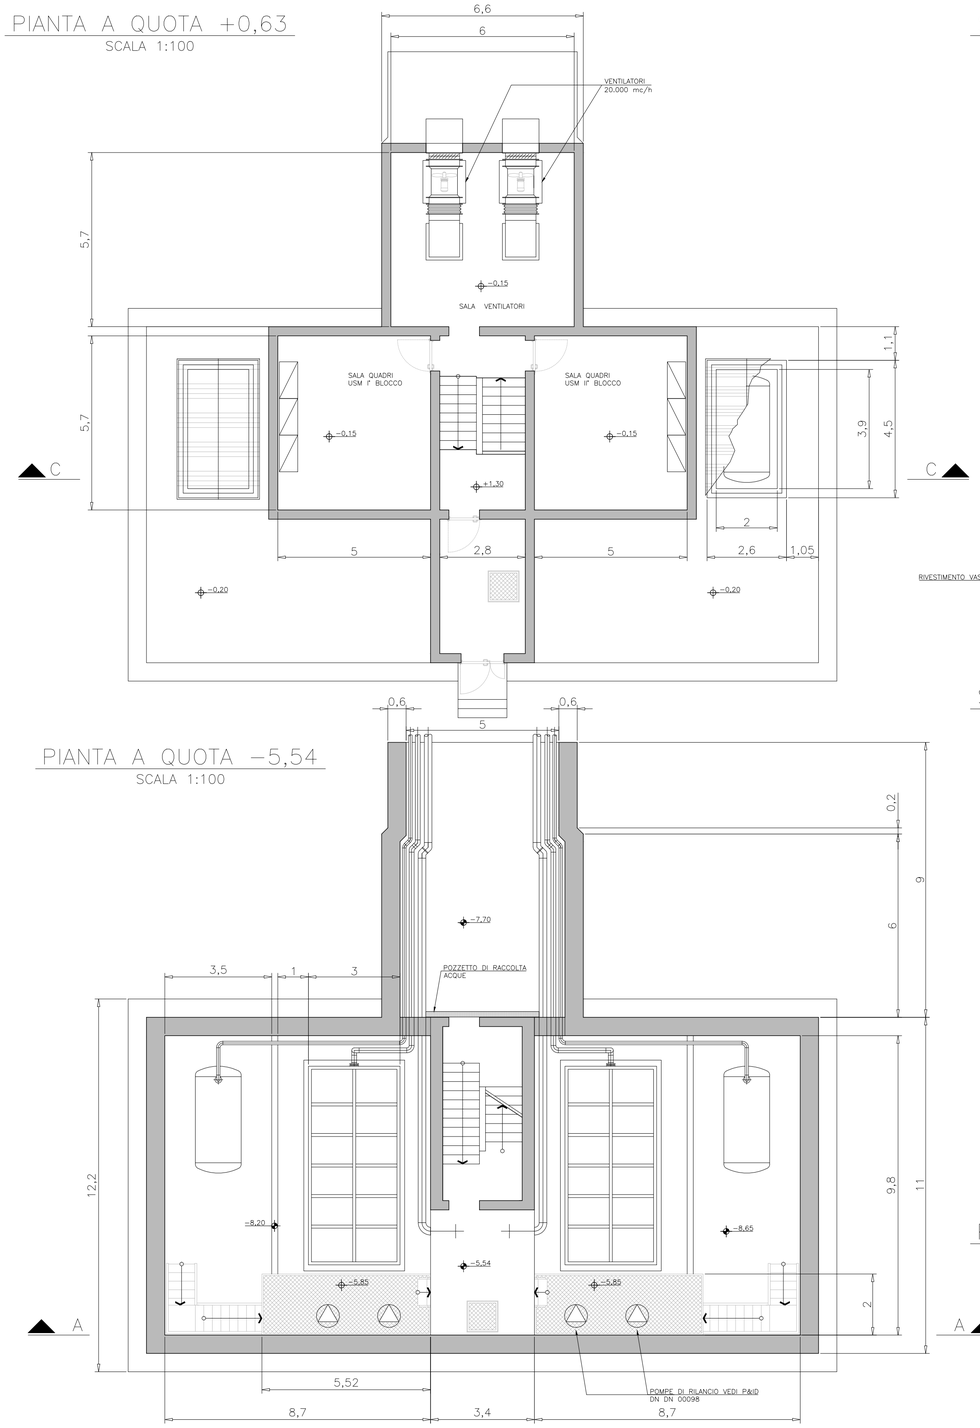


## PIANTA A QUOTA −5,54
SCALA 1:100




## SEZIONE C−C
parziale SCALA 1:100




## SEZIONE A−A
SCALA 1:100

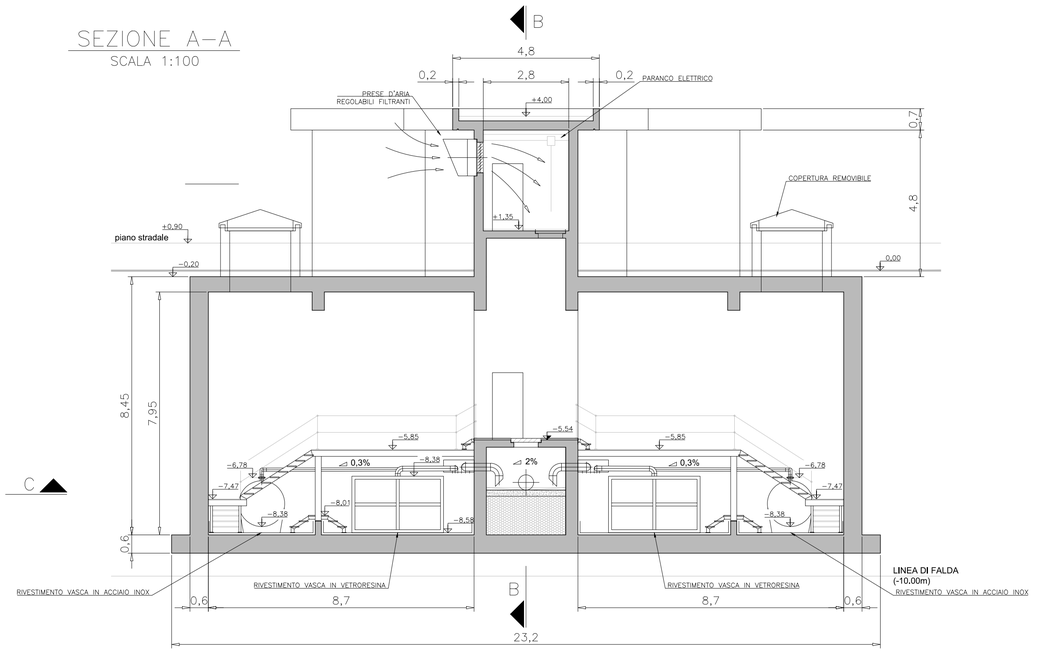


## SEZIONE B−B
SCALA 1:100

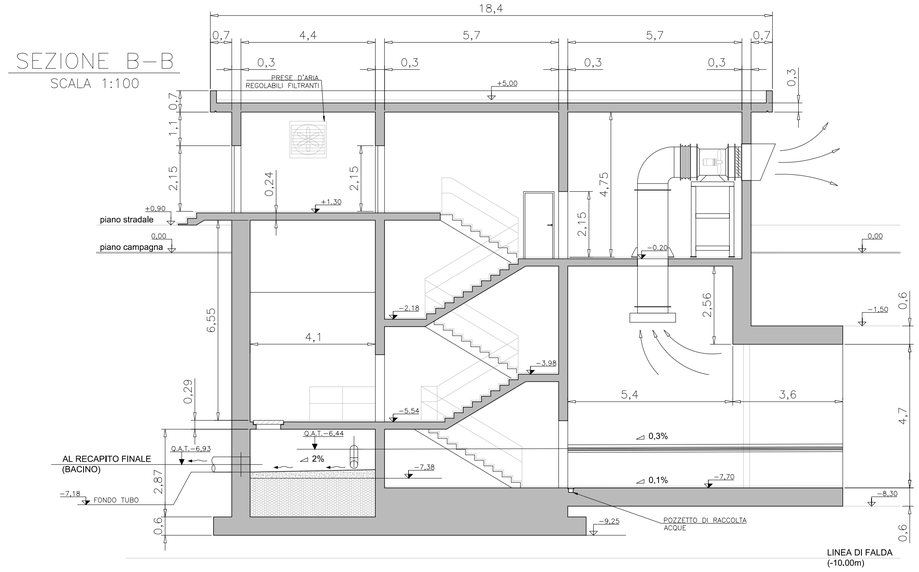


## PIANTA A QUOTA −6,44
SCALA 1:100

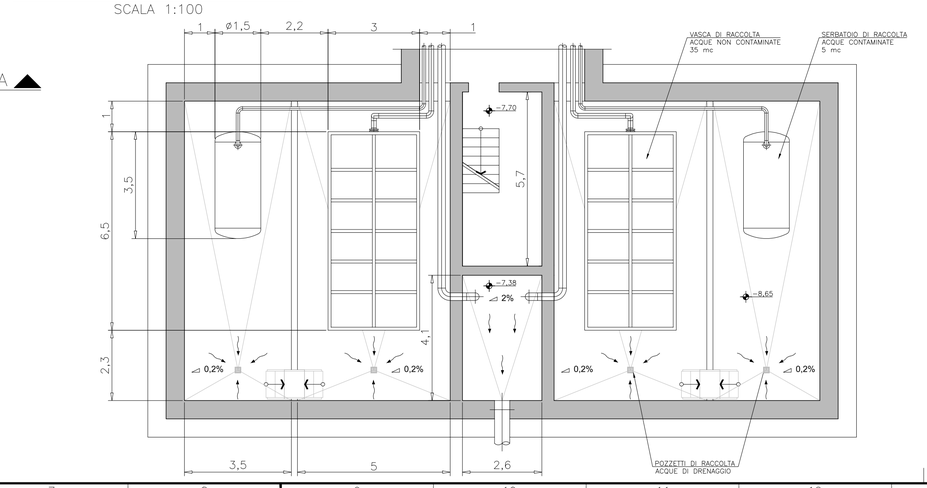


## ELENCO ELABORATI DI RIFERIMENTO

| Codici | Titoli elaborati | Item |
|---|---|---|
| DN DN 00068 | USM – Relazione descrittiva generale | XXX |
| DN DN 00069 | USM – Relazione tecnica sistemi di drenaggio e raccolta acque | |
| DN DN 00074 | USM – Planimetria generale gallerie tecniche – pianta e sezioni | |
| DN DN 00075 | USM – Planimetria generale copertura finale – pianta e sezioni | |
| DN DN 00076 | USM – Planimetria generale Celle di Deposito – Pianta e sezioni | |
| DN DN 00080 | USM – Isonometrico tubazioni di drenaggio celle | |
| DN DN 00094 | USM – Architettonico stazione di recapito drenaggi – ingresso e uscita materiali e personale | |
| DN DN 00097 | USM – Fasi realizzative drenaggi. Profilo collettore – Particolari | |
| DN DN 00098 | USM – Schema funzionale vasche di accumulo | |
| DN DN 00228 | USM – Approfondimenti tecnici sistema di drenaggio | |

## LEGENDA

QUOTE AL RUSTICO +99,99 +99,99

QUOTE AL FINITO +99,99 +99,99

Q.A.T.−9,99 QUOTA ASSE TUBAZIONE

## PIANTA CHIAVE

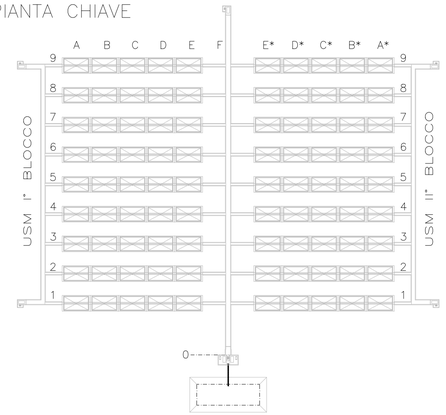


## NOTE GENERALI

1. TUTTE LE DIMENSIONI SUI DISEGNI, SE NON ALTRIMENTI SPECIFICATO SONO IN METRI.
2. LA QUOTA DI RIFERIMENTO 0,00 CORRISPONDE CON LA QUOTA DI CAMPAGNA
3. LE QUOTE ALTIMETRICHE SONO ESPRESSE IN METRI.

deposito nazionale
Scriviamo insieme un futuro più sicuro

| REV. Rev. | DATA Date | DESCRIZIONE DELLA REV. Revision description | INCARICATO Prepared by | COLLABORAZIONI Cooperations | VERIFICA Checked out by | APPROVATO/ BENESTARE Approved by | AUTORIZZATO DA Issued by |
|---|---|---|---|---|---|---|---|
| 02 | 02/03/2018 | | | | | | |

SOGIN

PROGETTO *Project*: Deposito Nazionale
DN - Deposito

TITOLO *Title*: Unita' Smaltimento Moduli - Architettonico
stazione di recapito drenaggi ingresso e uscita materiali e personale

ESITO SORVEGLIANZA *Employer review*
☒ POSITIVO *Approved*
☐ NEGATIVO *Not approved*
☐ COME CORRETTO *Revised*
☐ PER INFORMAZIONE *For information only*

| SCALA Scale | Dis. N. Dwg. N | LIVELLO Level |
|---|---|---|
| 1:100 | DN DN 00094 | P |

| FORMATO Size | TIPO EL. Dwg. type | SIST/ED/ARG Syst/Bldg/Sub | FOGLIO Sheet | DI Of |
|---|---|---|---|---|
| A1 | DD | DEN | 1 | 1 |

SOSTITUISCE IL *Replaces dwg no.*: XX XX XXXXX
NOME FILE *File name*: DN DN 00094 - USM - Architettonico stazione di recapito drenaggi ingresso e uscita materiali e personale.dwg

Livello di Categorizzazione: Pubblico, Interno, Controllato, Ristretto - riproduzione vietata
Il presente elaborato è di proprietà di Sogin S.p.A. E' fatto divieto a chiunque di procedere, in qualsiasi modo e sotto qualsiasi forma, alla sua riproduzione, anche parziale, ovvero di divulgare a terzi qualsiasi informazione in merito, senza autorizzazione rilasciata per scritto da Sogin S.p.A.