


SIMBOLI COMPONENTI	
Simbolo	TITOLO
	POMPA
	POMPA VOLUMETRICA
	AGITATORE
	AGITATORE/ROMPIGRUMI
	MISCELATORE
	VALVOLA A SFERA
	VALVOLA A FARFALLA
	VALVOLA DEVIATRICE
	VALVOLA DI SFIATO
	FLESSIBILE
	FILTRO DEPOLVERATORE
	VENTILAZIONE
	CASSETTO DI APERTURA
	CELLA DI CARICO
	MOTORE
	INDICATORE LIVELLO
	SENSORE ALTA PRESSIONE
	SENSORE DIFFERENZA DI PRESSIONE
	SENSORE ALTO LIVELLO
	SENSORE APERTURA
	TOTALIZZATORE
	INGRESSO ACQUA DI RETE
	TORO DI LAVAGGIO
	ARIA COMPRESSA

LISTA COMPONENTI PRINCIPALI	
Pos.	TITOLO
01	SILLO STOCCAGGIO CEMENTO
02	SILLO STOCCAGGIO CENERE VOLANTE
03	SILLO STOCCAGGIO FUMO DI SILICE
04	TRAMOGGIA DOSAGGIO CEMENTO
05	TRAMOGGIA DOSAGGIO CENERE VOLANTE
06	TRAMOGGIA DOSAGGIO FUMO DI SILICE
07	GRUPPO DOSAGGIO ADDITIVO SUPER-FLUIDIFICANTE
08	GRUPPO DOSAGGIO ADDITIVO VISCOSIZZANTE
09	GRUPPO ACCUMULO E DOSAGGIO ACQUA
10	SERBATOIO STOCCAGGIO ADDITIVO SUPER-FLUIDIFICANTE
11	SERBATOIO STOCCAGGIO ADDITIVO VISCOSIZZANTE
12	MESCOLATRICE PLANETARIA
13	MESCOLATORE POLVERI
14	ELEVATORE A TAZZE
15	NASTRO TRASPORTATORE (800 mm)
16	NASTRO ESTRATTORE PESATORE (600 mm)
17A	GRUPPO ACCUMULO DOSAGGIO SABBIA (50 mc)
17B	GRUPPO ACCUMULO DOSAGGIO SABBIA (35 mc)
18A	GRUPPO ACCUMULO DOSAGGIO GHIAINO (50 mc)
18B	GRUPPO ACCUMULO DOSAGGIO GHIAINO (35 mc)
19	TRAMOGGIA TRASPORTO CALCESTRUZZO
20	FUSTO RICARICA ADDITIVO SUPER-FLUIDIFICANTE
21	FUSTO RICARICA ADDITIVO VISCOSIZZANTE

DOCUMENTI DI RIFERIMENTO:	
N°	TITOLO
DN DN 00100	RELAZIONE DESCRITTIVA GENERALE
DN DN 00101	PLANIMETRIA GENERALE
DN DN 00104	PIANTA QUOTA 0,00
DN DN 00109	RELAZIONE TECNICA PROCESSO MALTA GETTO E MATURAZIONE
DN DN 00111	ASSIEME GENERALE PIANTA
DN DN 00113	ASSIEME STAZIONI DI BETONAGGIO
DN DN 00116	SINOTTICO FUNZIONALE
DN DN 00144	ASSIEME GENERALE MODULO
DN DN 00150	ASSIEME CASSERO
DN DN 00153	SCHEMA FUNZIONALE IMPIANTO DI BETONAGGIO
DN DN 00219	ASSIEME GENERALE COPERCHIO MODULO
DN DN 00220	ASSIEME CASSERO COPERCHIO MODULO

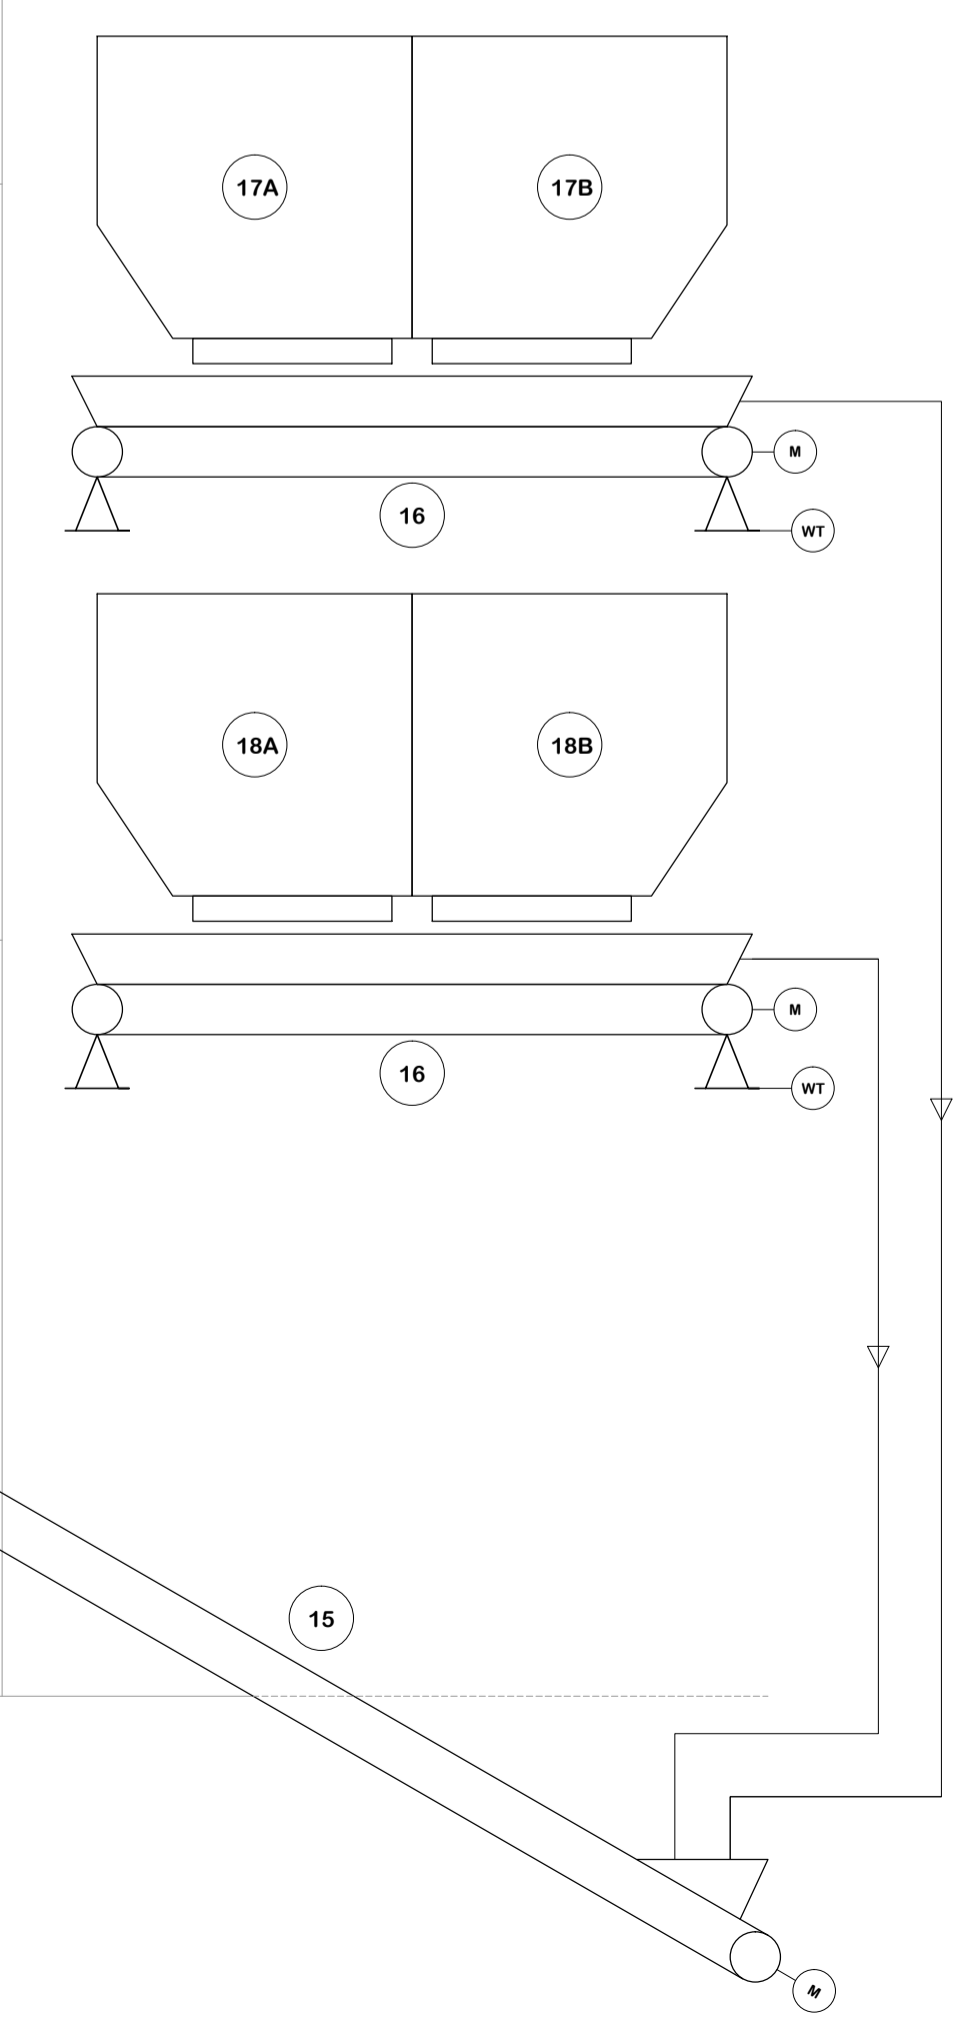

Scriviamo insieme un futuro più sicuro

01	04/05/2015						
REV.	DATA	DESCRIZIONE DELLA REV.	INCARICATO	COLLABORAZIONI	VERIFICA	APPROVATO	AUTORIZZATO
	Date	Revision description	Prepared by	Cooperators	Checked out by	Approved by	Issued by
		Deposito Nazionale DN - Deposito			ESITO SORVEGLIANZA Employer review		
		Impianto produzione moduli - Schema funzionale impianti di betonaggio			<input checked="" type="checkbox"/> POSITIVO Approved		
					<input type="checkbox"/> NEGATIVO Not approved		
					<input type="checkbox"/> COME CORRETTO Revised		
					<input type="checkbox"/> PER INFORMAZIONE For information only		
STRUTTURA RICHIEDENTE	Dis. N.	LIVELLO P					
Division applicant	Draw. N.	DN DN 00153					
SCALA	TIPO EL.	SISTEMA	FOGLIO	DI			
Scale	Draw. Type	System	Sheet	Of			
FORMATO	SOSTITUISCE IL	SOSTITUITO DAL					
Size	Replaces draw no.	Replaced by draw no.					
				FILES	<input type="checkbox"/> SI <input type="checkbox"/> NO		

IL PRESENTE ELABORATO E' DI PROPRIETA' DI SOGIN S.P.A. E' FATTO DIVIETO A CHIUNQUE DI PROCEDERE, IN QUALSIASI MODO E SOTTO QUALSIASI FORMA, ALLA SUA PRODUZIONE, ANCHE PARZIALE, OVVERO DI DIVULGARE A TERZI QUALSIASI INFORMAZIONI IN MERITO, SENZA PREVENTIVA AUTORIZZAZIONE RILASCIATA PER SCRITTO DA SOGIN S.P.A. This document is the property of SOGIN S.P.A. It is strictly forbidden to reproduce this document, in whole or in part, and to provide to others any related information, without previous written consent of SOGIN S.P.A.