
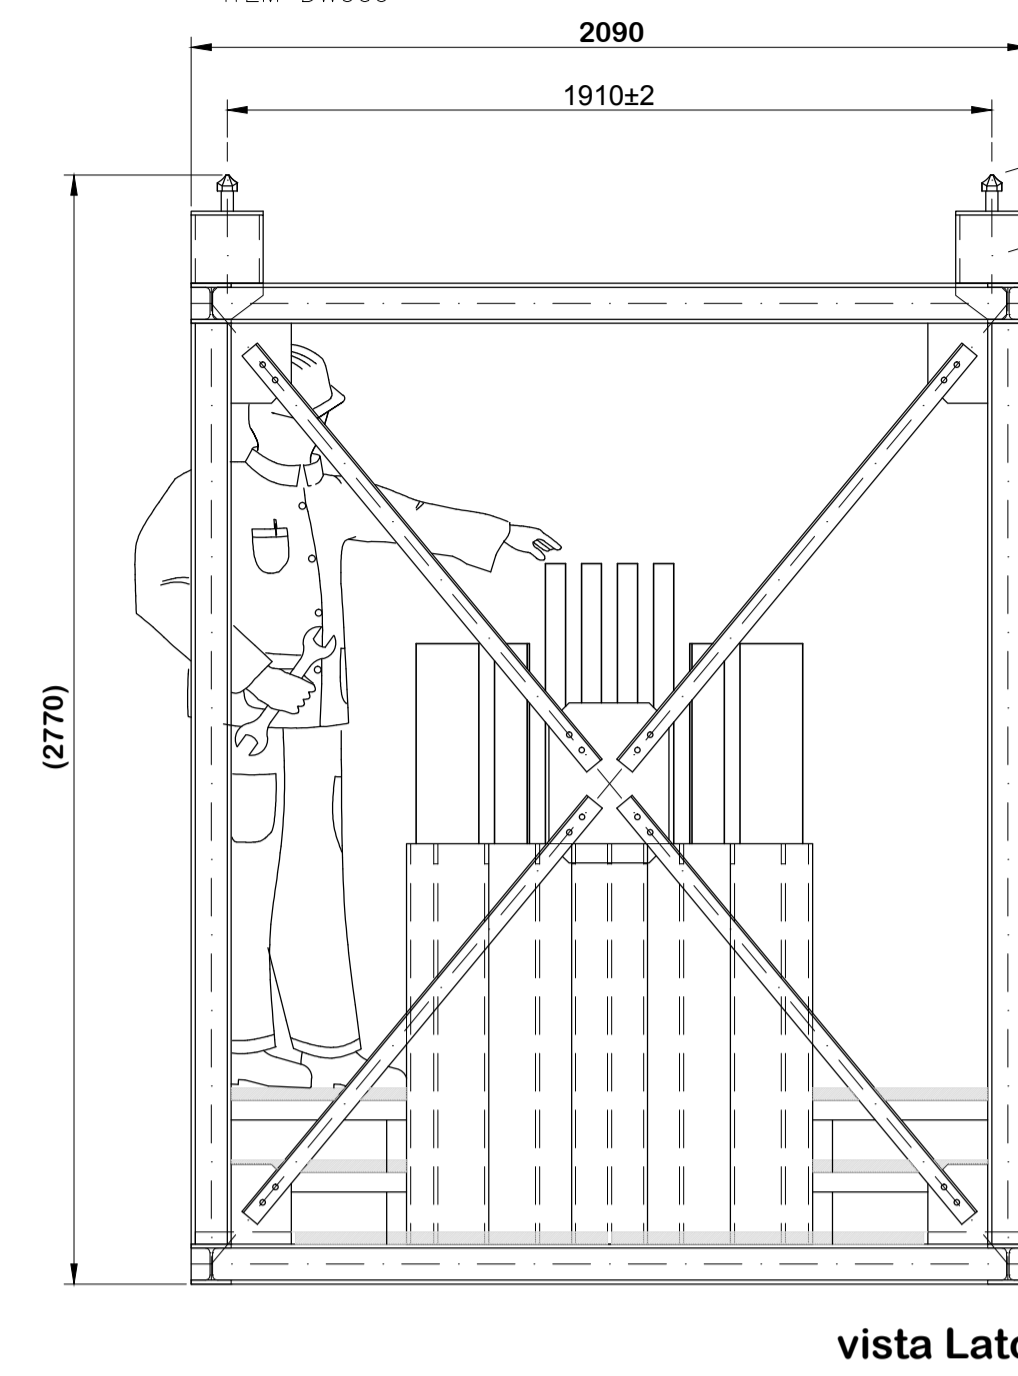



RASTRELLIERA PORTA CASSERI

ITEM DW009

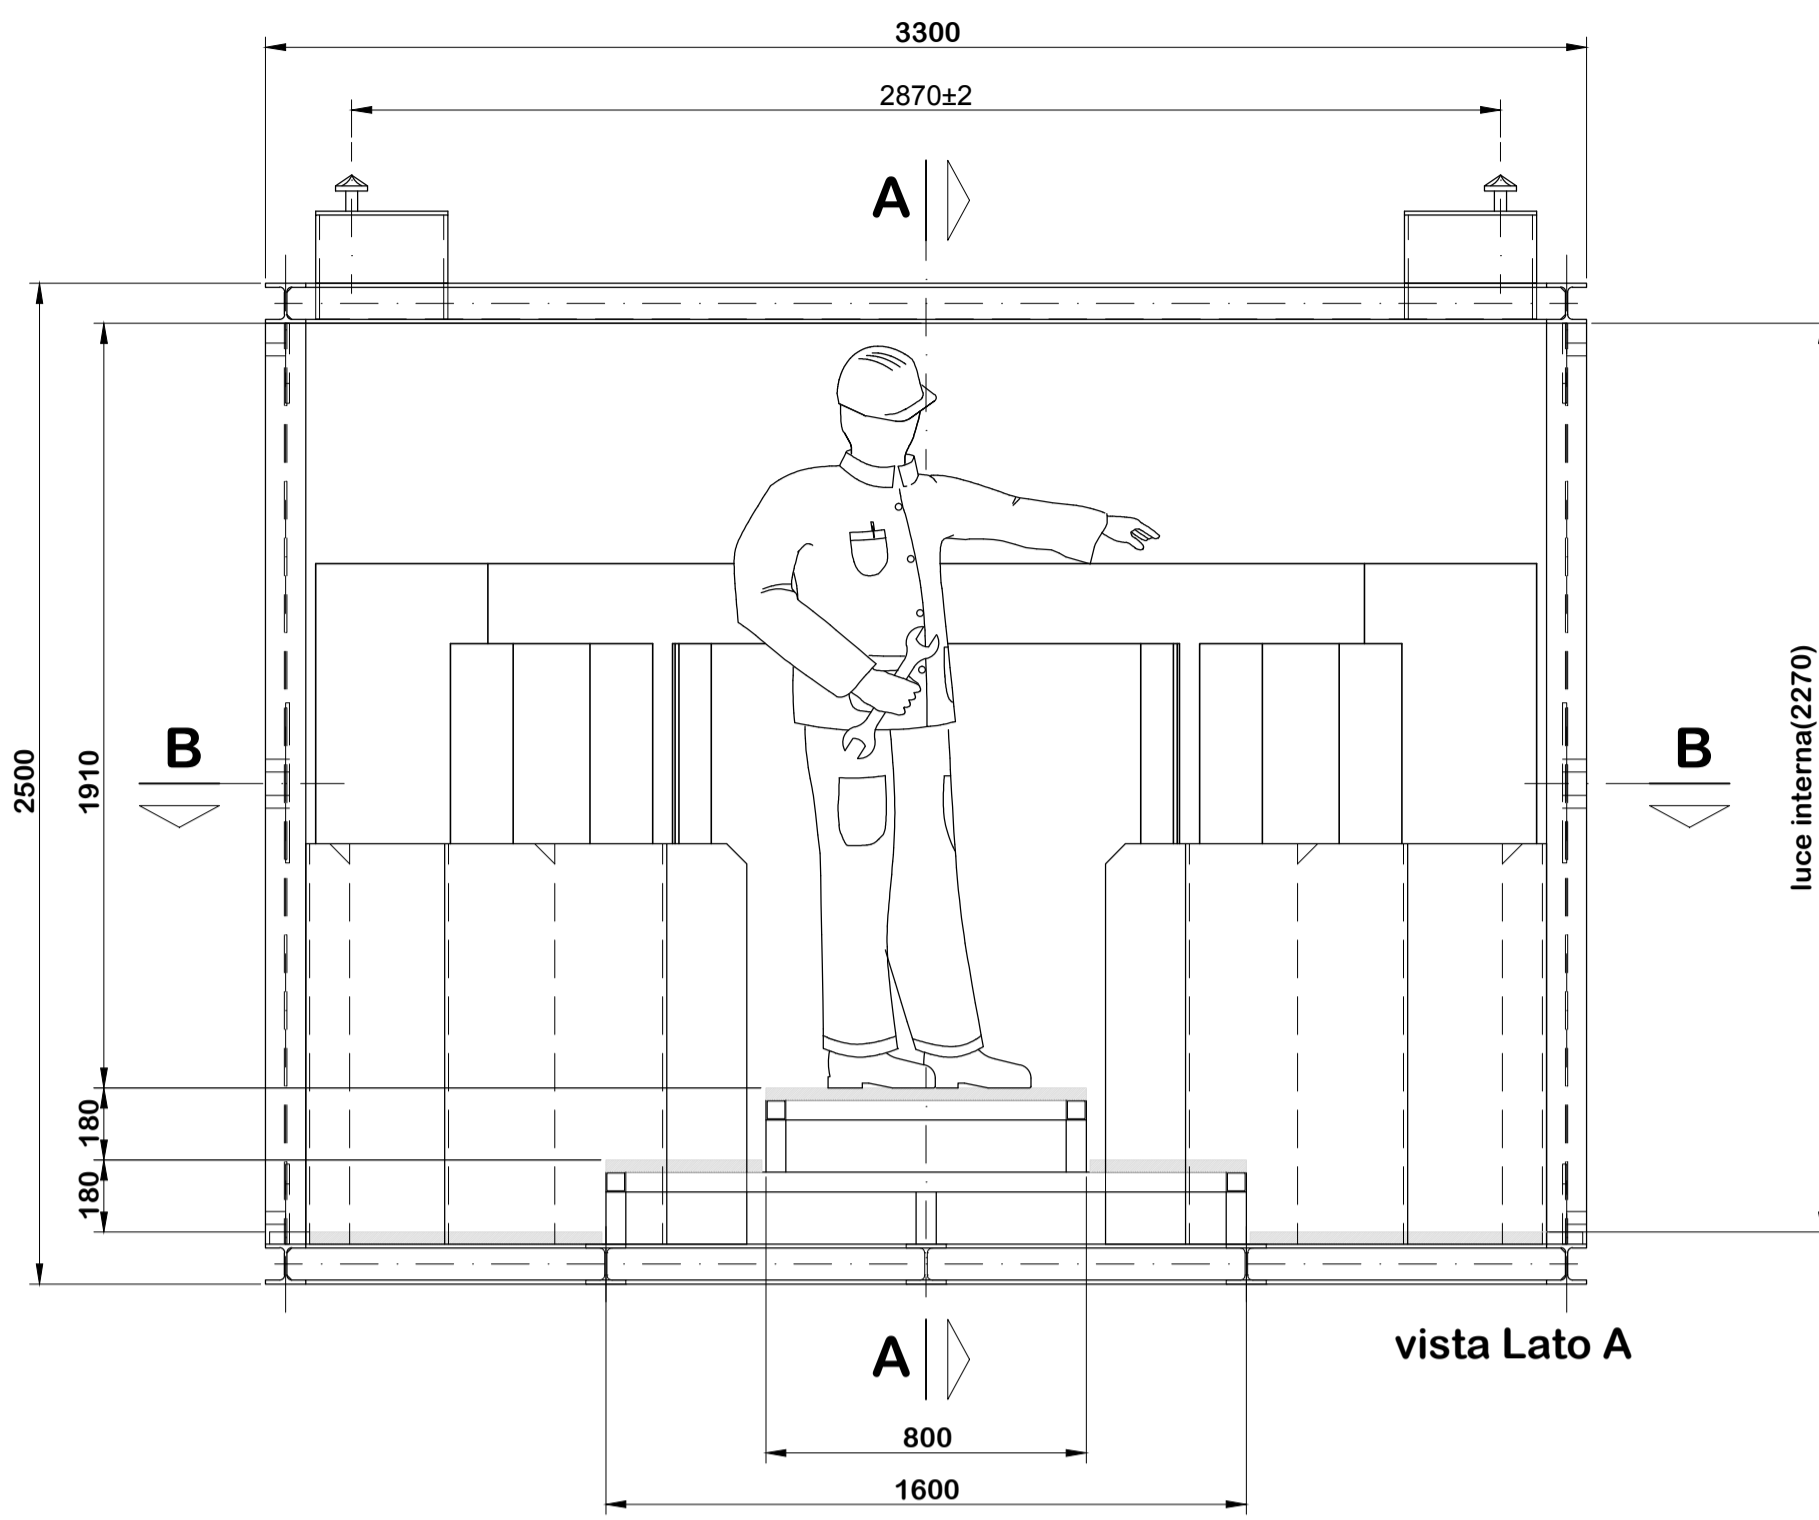



perni tipo twist lock
scatolato 180x330 sp.10

n.b. il perno va orientato secondo l'asse longitudinale

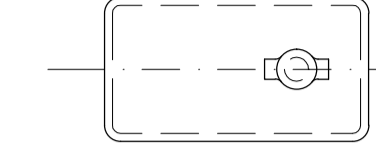


guide verticali in lamiera piegata e saldate alla lamiera di base D


profilo quadro 50x50 sp.3

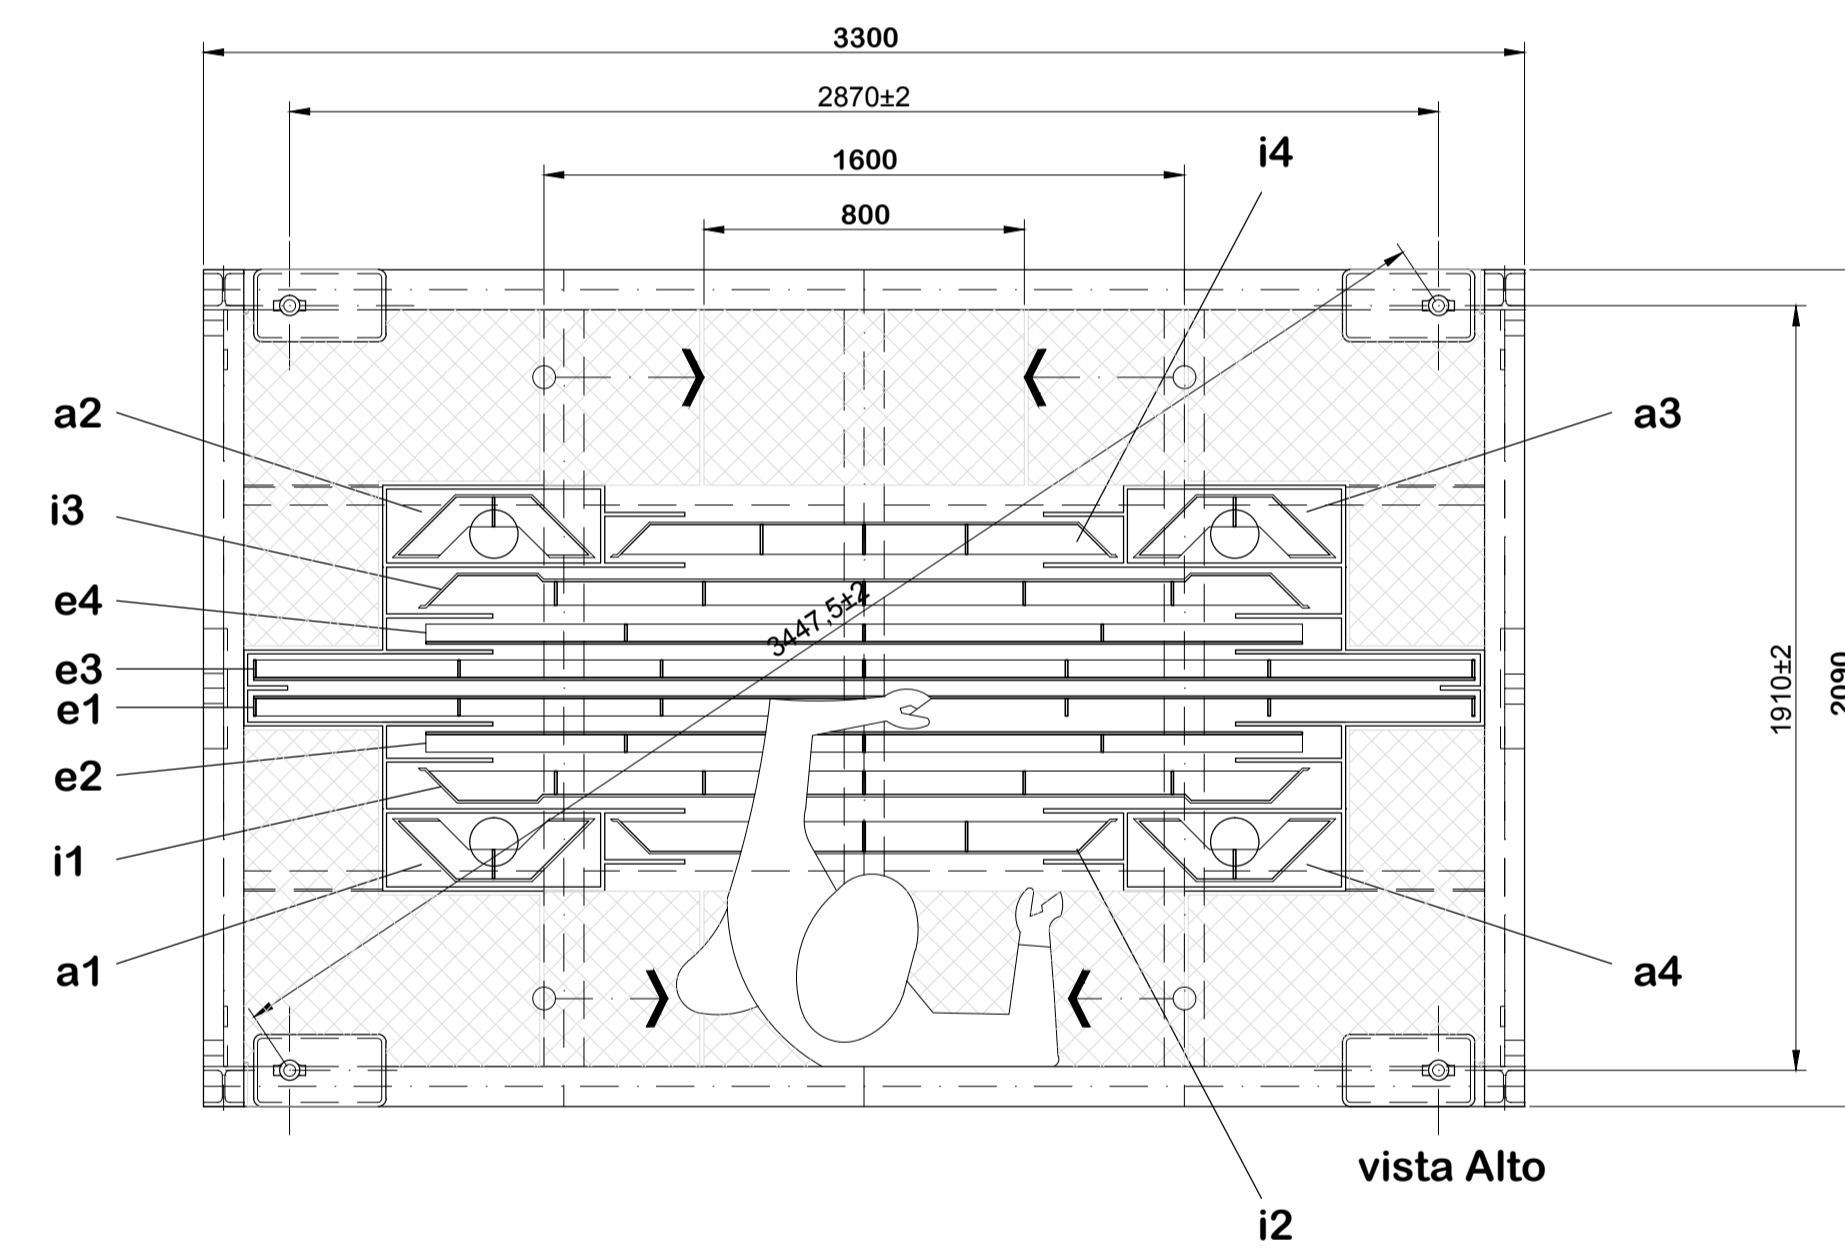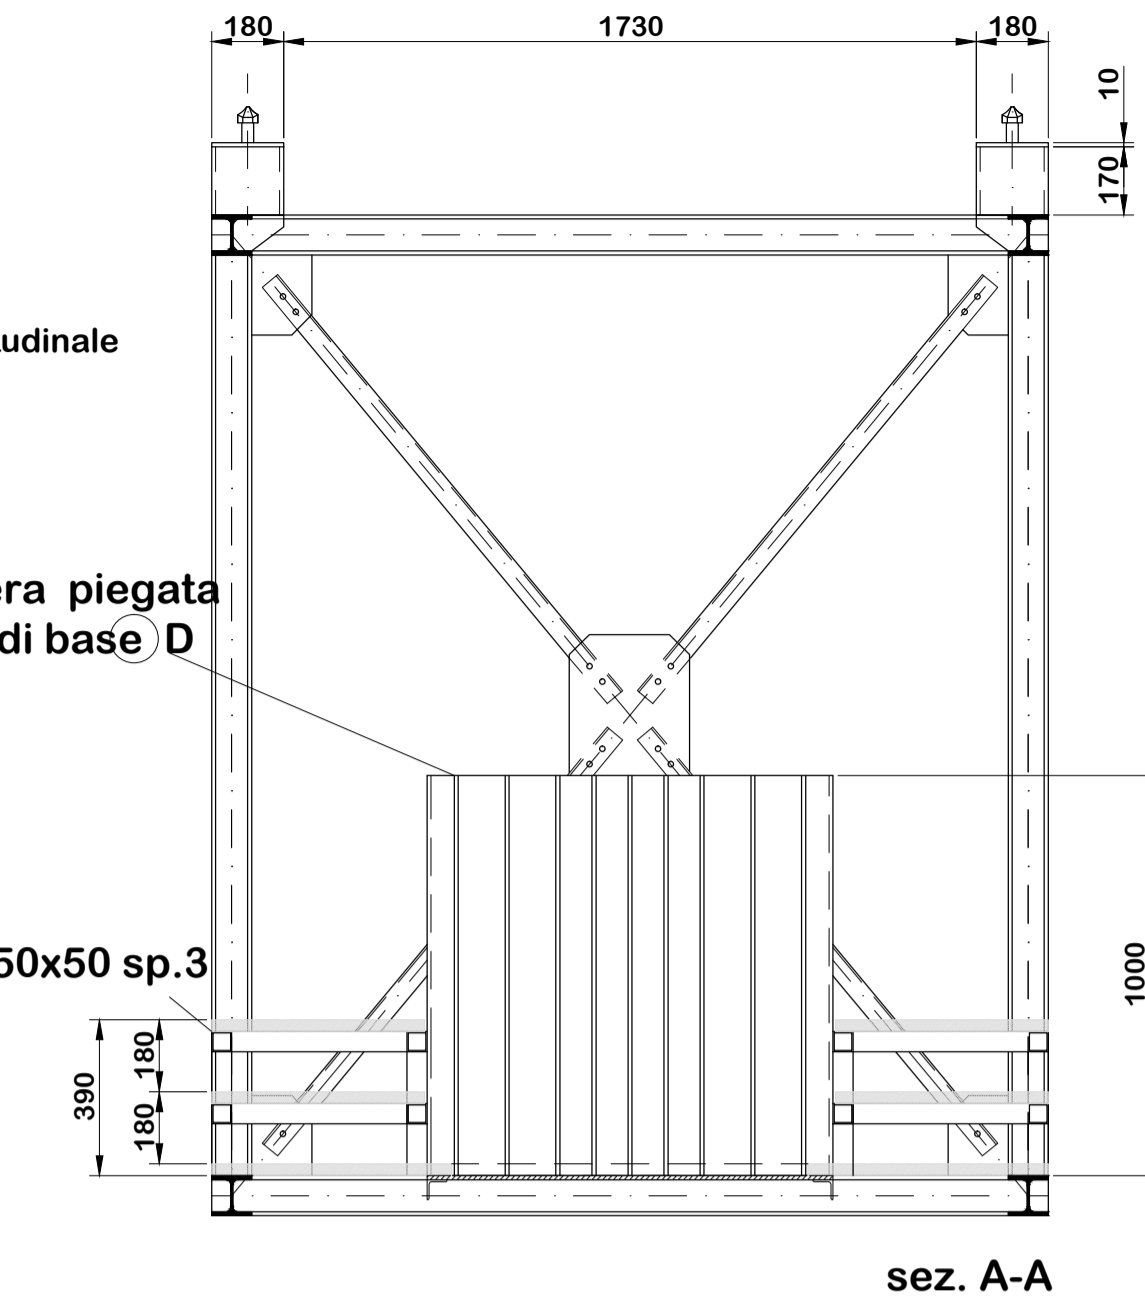

grigliati spessore 30mm

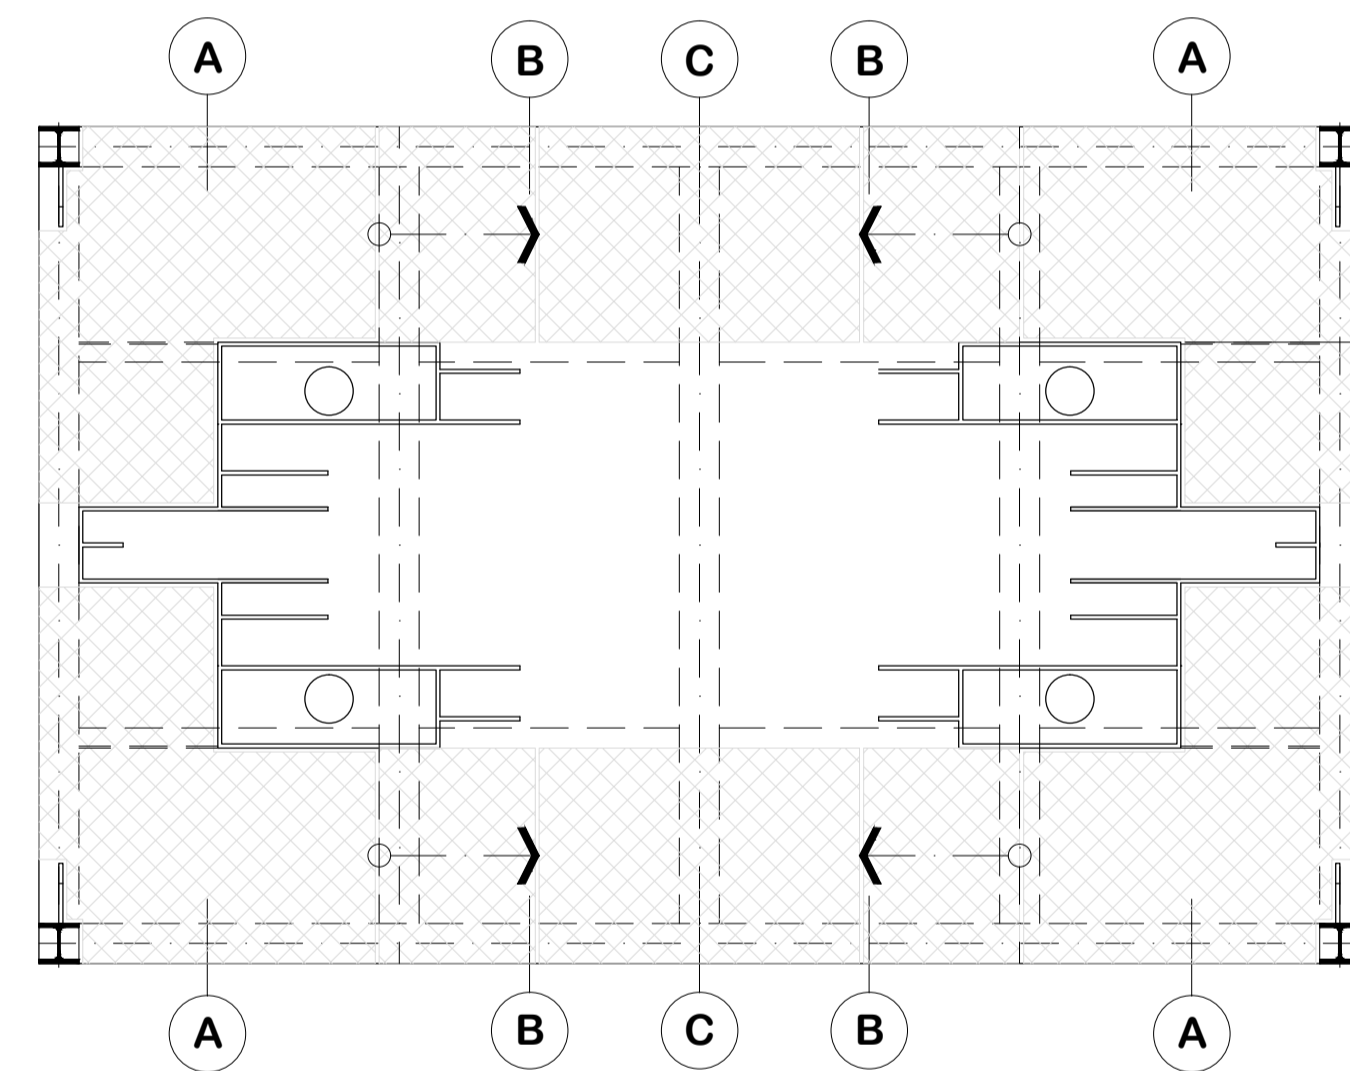


- casseratura -
schema componenti per un corretto stipaggio nella struttura

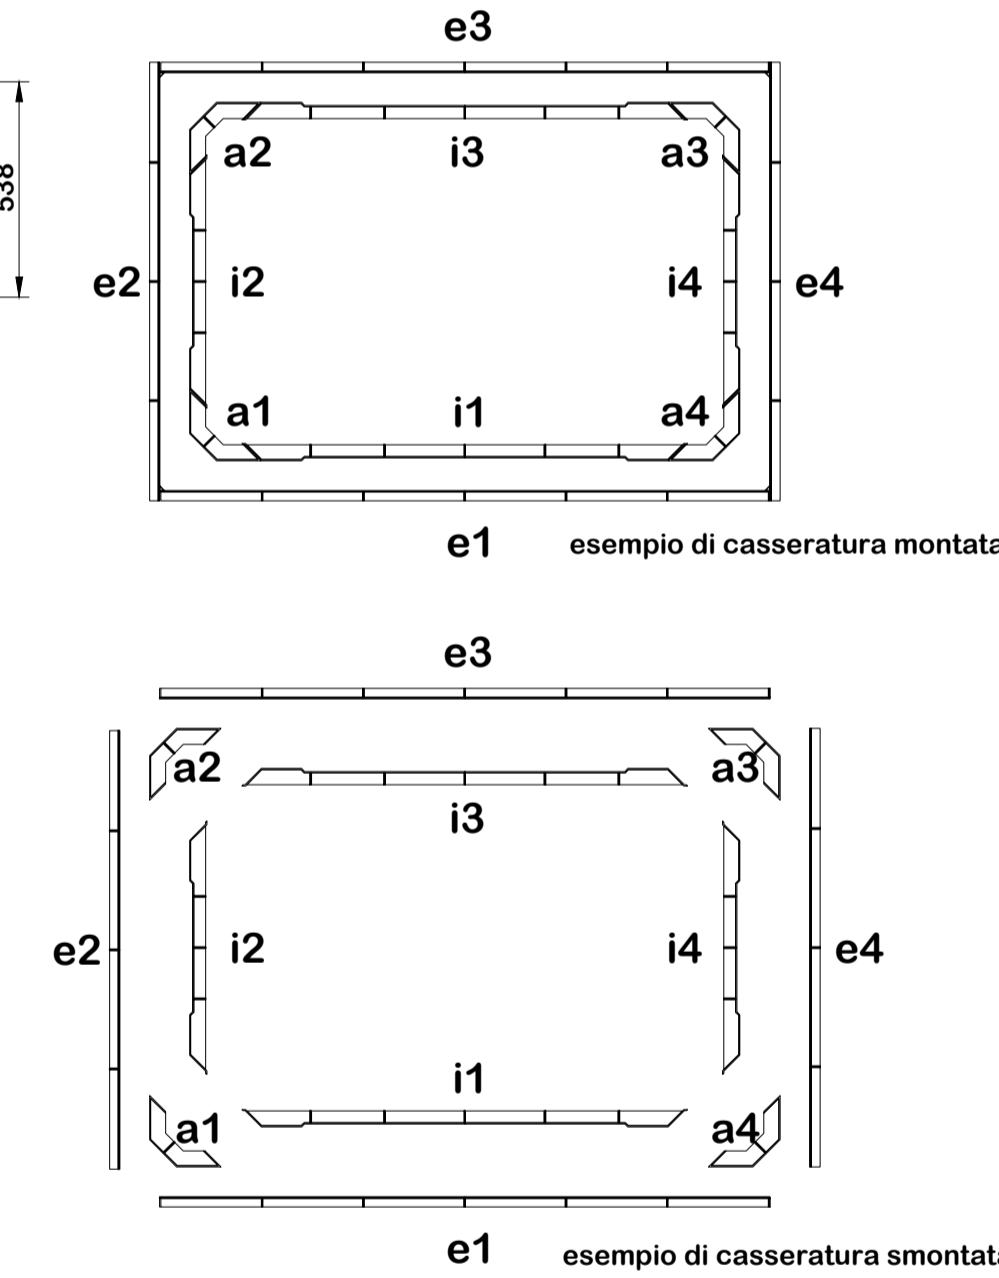


ELENCO ELABORATI I.P.M. DI RIFERIMENTO

CODICI	TITOLI	ELABORATI	ITEM
DN DN 00100	IPM Relazione descrittiva generale		
DN DN 00108	IPM Specifico tecnico sistemi meccanici		
DN DN 00116	IPM Sinottico funzionale - modulo e coperchio		
DN DN 00150	IPM Assieme cassero		
DN DN 00223	IPM Assieme rastrelliera casseri - modulo - coperchio		DW009

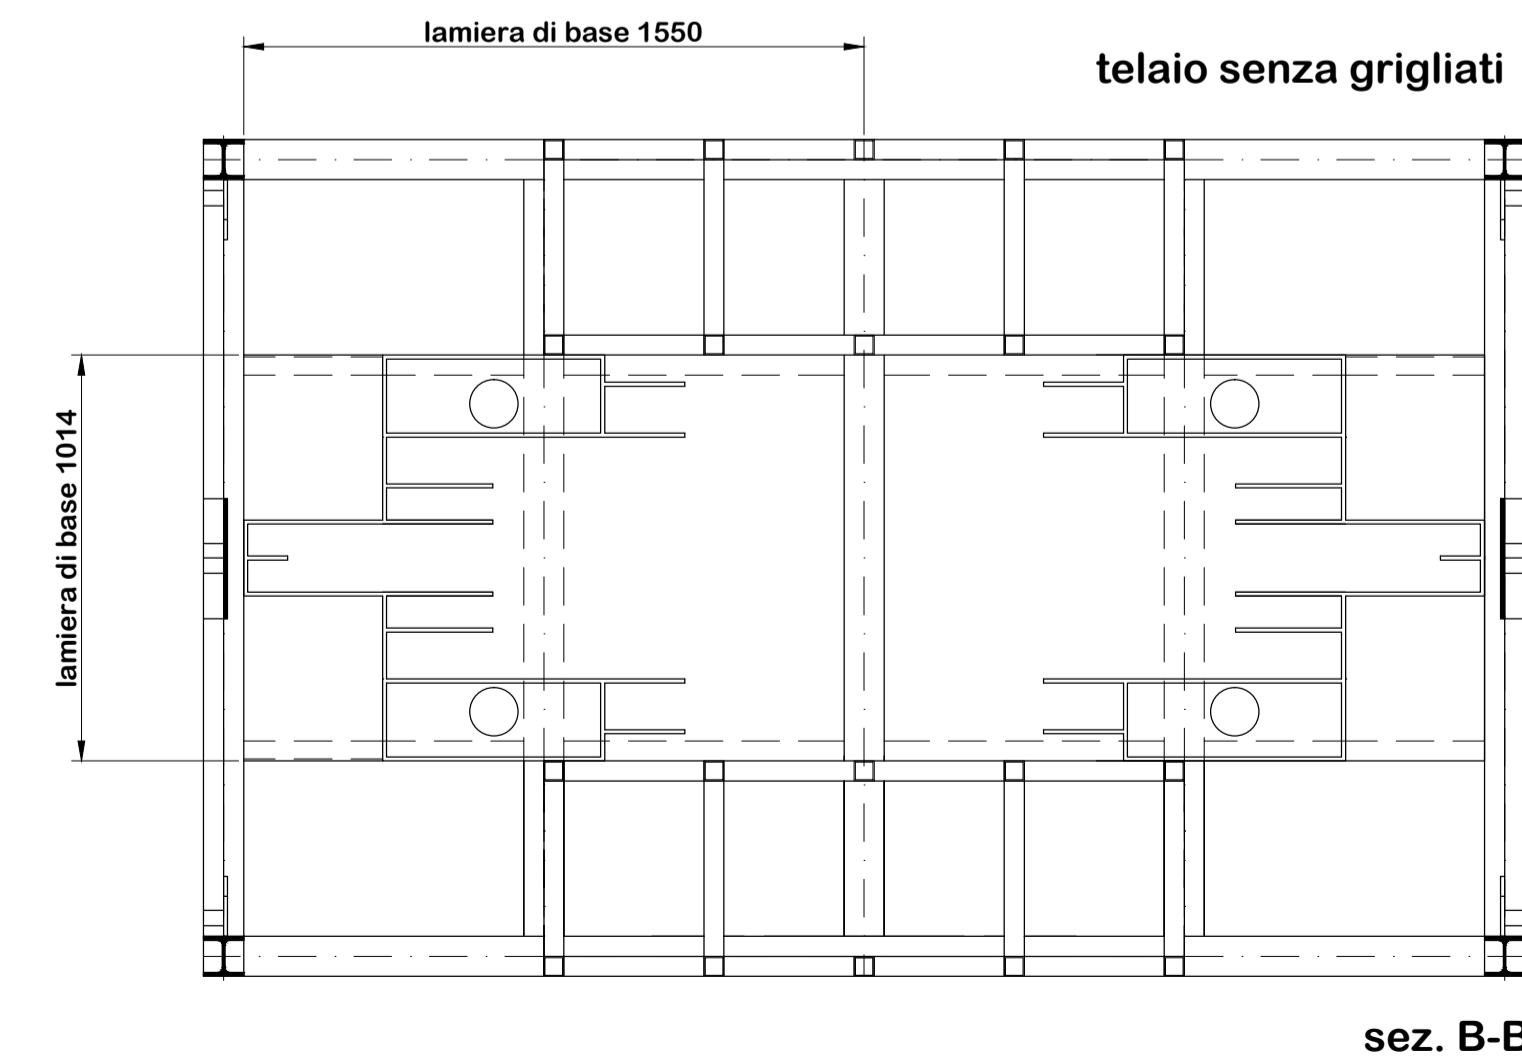

fori di sfogo, in fase di lavaggio di eventuali residui

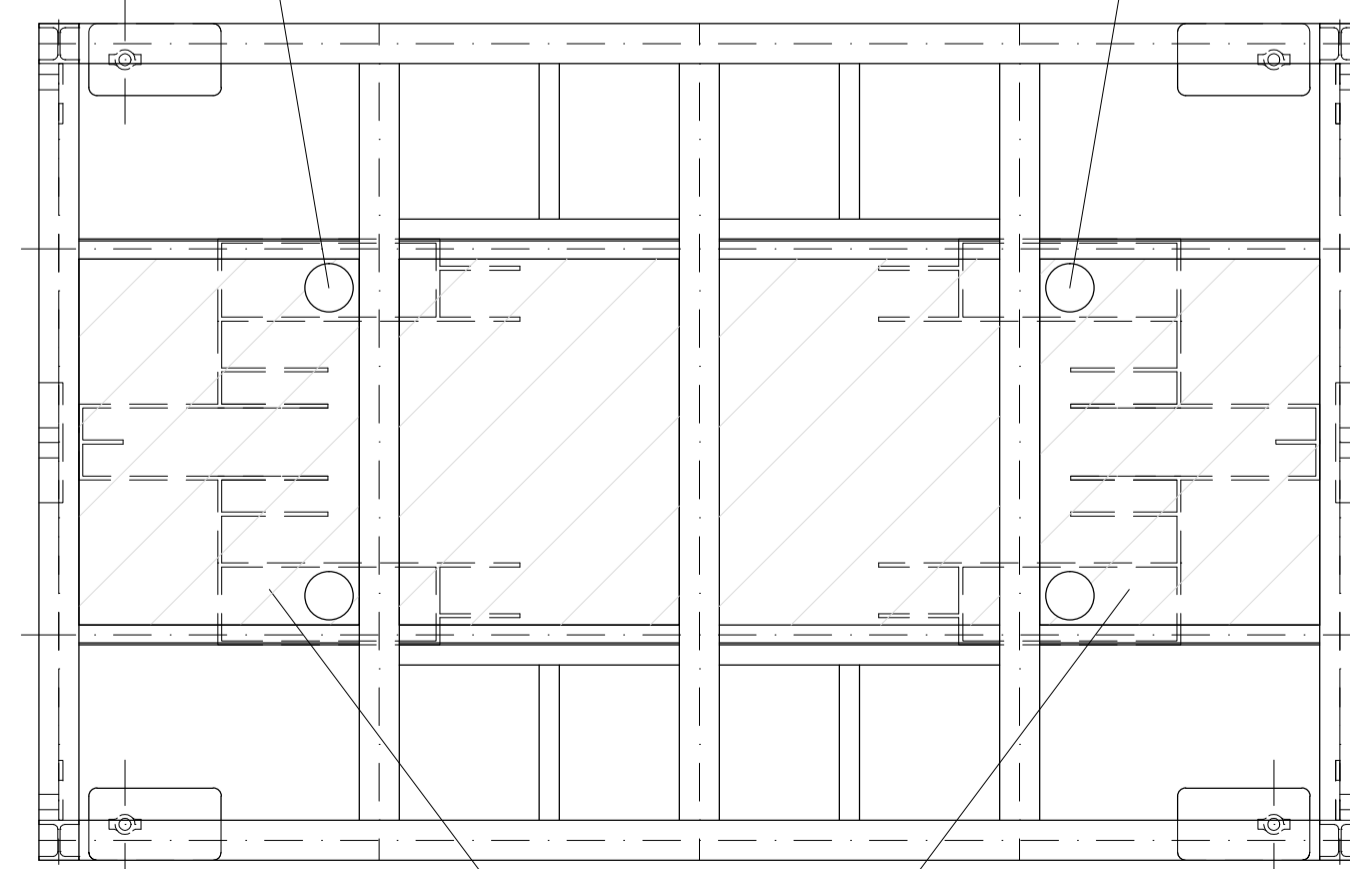

D lamiera sp.10mm saldata al profilo HEB, vista da Sotto come sostegno di base alle guide verticali

note:

- * tutti i profili di struttura se non diversamente indicati sono HEB 100, i profili dei controventi sono L 50x50x5
- * tutte le lamiere di rinforzo, nervature etc sono tutte spessore 10mm se non diversamente indicato
- * le quote ed i dimensionamenti indicati fanno riferimento ad un primo calcolo preliminare

Scriviamo insieme un futuro più sicuro

00	04/05/2015						
REV.	DATA	DESCRIZIONE DELLA REV.	INCARICATO	COLLABORAZIONI	VERIFICA	APPROVATO	AUTORIZZATO
		PROGETTO Deposito Nazionale DN - Deposito		TITOLO Impianto Produzione Moduli - Assieme rastrelliera casseri modulo-coperchio		ESITO SORVEGLIANZA Employer review <input checked="" type="checkbox"/> POSITIVO Approved <input type="checkbox"/> NEGATIVO Not approved <input type="checkbox"/> COME CORRETTO Revised <input type="checkbox"/> PER INFORMAZIONI For information only	
STRUTTURA RICHIEDENTE	Dis. N.	DN DN 00223	LIVELLO	P			
SCALA	TIPO EL.	SISTEMA	FOGLIO	DI			
varie	DD	DEN					
FORMATO	SOSTITUISCE IL	SOSTITUITO DAL					
A1	Replaces dwg no.	Replaced by dwg no.					
<small>IL PRESENTE ELABORATO E' DI PROPRIETA' DI SOGIN S.P.A. E' FATTO DIVIETO A CHIRURGIE DI PROCEDERE, IN QUALSIASI MODO E SOTTO QUALSIASI FORMA, ALLA SUA PRODUZIONE, ANCHE PARZIALE, OVVERO DI DIVULGARE A TERZI QUALSIASI INFORMAZIONI IN MERITO, SENZA PREVENTIVA AUTORIZZAZIONE RILASCIATA PER SCRITTO DA SOGIN S.P.A. This document is the property of SOGIN S.P.A. It is strictly forbidden to reproduce this document, in whole or in part, and to provide to others any related information, without previous written consent of SOGIN S.P.A.</small>							