



DOCUMENTI DI RIFERIMENTO		
N°	TITOLO	
DN DN 00247	Impianto	Trattamento Rifiuti - Layout planta a quota 0,00
DN DN 00280	Impianto	Trattamento Rifiuti - Layout planta a quota 3,38/3,60
DN DN 00248	Impianto	Trattamento Rifiuti - Layout planta quota 6,50
DN DN 00249	Impianto	Trattamento Rifiuti - Layout planta coperture
DN DN 00250	Impianto	Trattamento Rifiuti - Layout sezioni 1
DN DN 00251	Impianto	Trattamento Rifiuti - Layout sezioni 2
DN DN 00252	Impianto	Trattamento Rifiuti - Pianta solidi
DN DN 00253	Impianto	Trattamento Rifiuti - Carpenteria sezioni 1
DN DN 00254	Impianto	Trattamento Rifiuti - Carpenteria sezioni 2
DN DN 00255	Impianto	Trattamento Rifiuti - Architettonico planta quota 0,00
DN DN 00281	Impianto	Trattamento Rifiuti - Architettonico planta quota 3,38/3,60
DN DN 00256	Impianto	Trattamento Rifiuti - Architettonico planta quota 6,50
DN DN 00257	Impianto	Trattamento Rifiuti - Architettonico sistemazione esterna
DN DN 00258	Impianto	Trattamento Rifiuti - Architettonico sezioni 1
DN DN 00259	Impianto	Trattamento Rifiuti - Architettonico sezioni 2
DN DN 00260	Impianto	Trattamento Rifiuti - Architettonico prospetti

SEZIONE C-C
SCALA 1:100

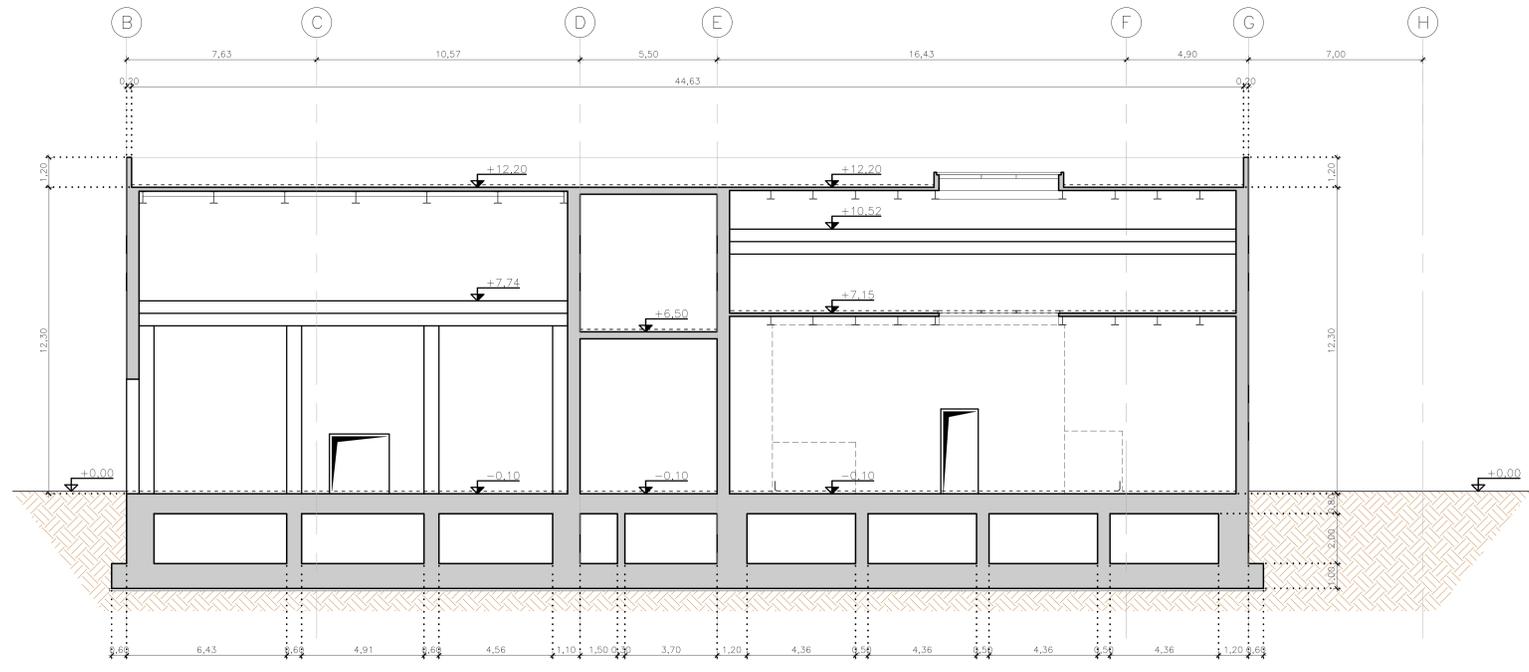


SEZIONE D-D
SCALA 1:100

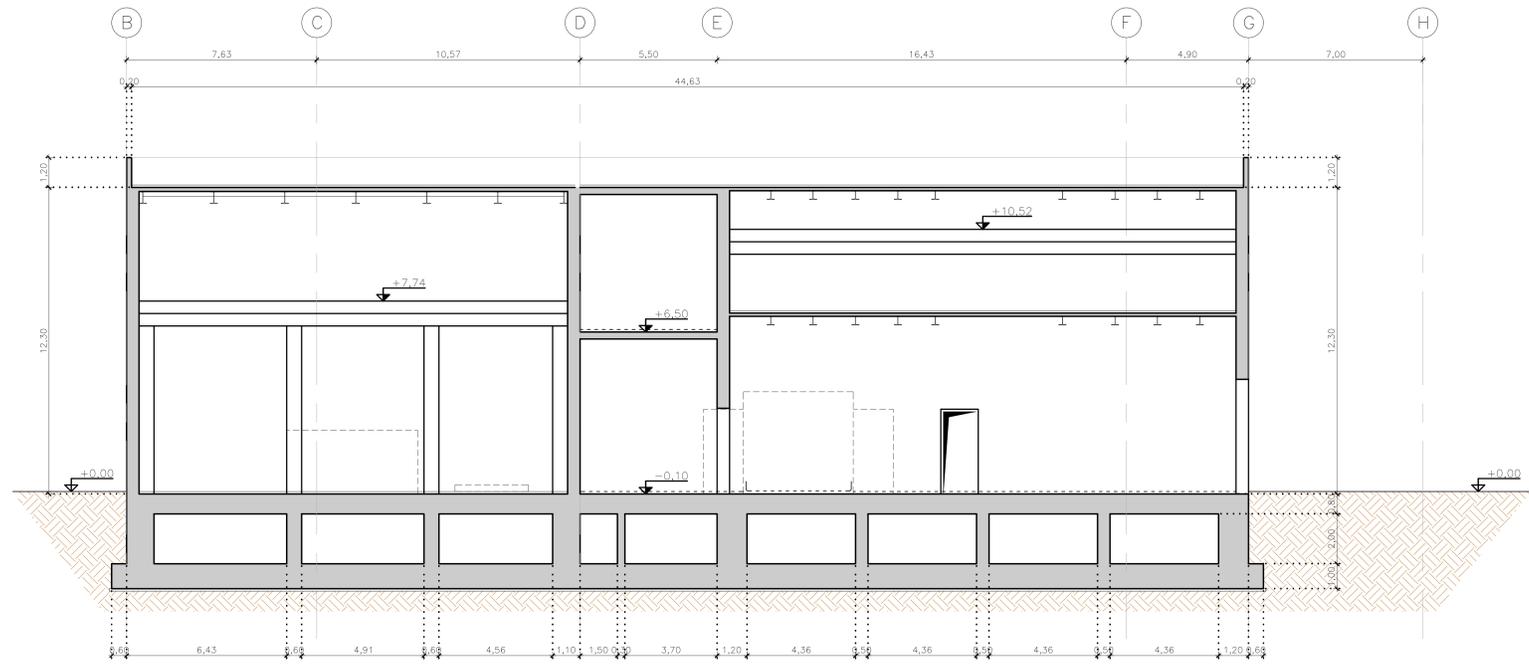

NOTE GENERALI

- TUTTE LE DIMENSIONI SUI DISEGNI, SE NON ALTRIMENTI SPECIFICATO SONO IN METRI.
LA QUOTA DI RIFERIMENTO 0,00 CORRISPONDE AL PIANO DI CALPESTIO.
- LE QUOTE ALTIMETRICHE SONO ESPRESSE IN METRI.
- PER LE APPARECCHIATURE D'IMPIANTO VEDI RIFERIMENTI SU DISEGNI LAYOUT

QUOTE AL RUSTICO ∇ +0,00 \blacklozenge +0,00 QUOTE AL FINITO ∇ +0,00 \blacklozenge +0,00

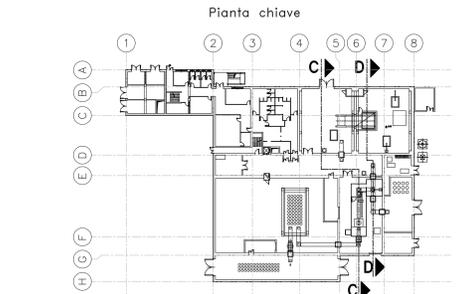

deposito nazionale
Scriviamo insieme un futuro più sicuro

00	11/05/2015								
REV.	DATA	DESCRIZIONE DELLA REV.	RICARICATO	COLLABORAZIONE	VERIFICA	APPROVAZIONE	AUTOREZZAZIONE		
PROGETTO	Deposito Nazionale	DN - Deposito							
SOGIN		TITOLO Impianto Trattamento Rifiuti - Carpenteria sezioni 2		ESITO SORVEGLIANZA <input checked="" type="checkbox"/> POSITIVO <input type="checkbox"/> NEGATIVO					
STRUTTURA RICHIEDENTE Deposito Nazionale		Dati: N° DN DN 00254		LIVELLO L1		DIPLOMA <input checked="" type="checkbox"/> CORRETTO <input type="checkbox"/> PER INFORMAZIONI			
SCALA varie		SISTEMA D		FOGLIO 1					
FORMATO A0		SOSTITUIRE IL FOGLIO PER		SOSTITUITO DAL FOGLIO PER		TABELLE <input type="checkbox"/> SÌ <input type="checkbox"/> NO			

IL PRESENTE ELABORATO È UN PROSPETTO PRELIMINARE E È STATO SVILUPPATO A CARICO DI PROIEZIONE IN QUANTITÀ SUFFICIENTE AL DOTTORATO DI RICERCA. LA SUA PRODUZIONE NON È PARALLELA ALL'OPERA DI PROGETTAZIONE E NON GARANTISCE LA PRESSIONE IN QUANTITÀ SUFFICIENTE AL DOTTORATO DI RICERCA. LA SUA PRODUZIONE NON È PARALLELA ALL'OPERA DI PROGETTAZIONE E NON GARANTISCE LA PRESSIONE IN QUANTITÀ SUFFICIENTE AL DOTTORATO DI RICERCA.