
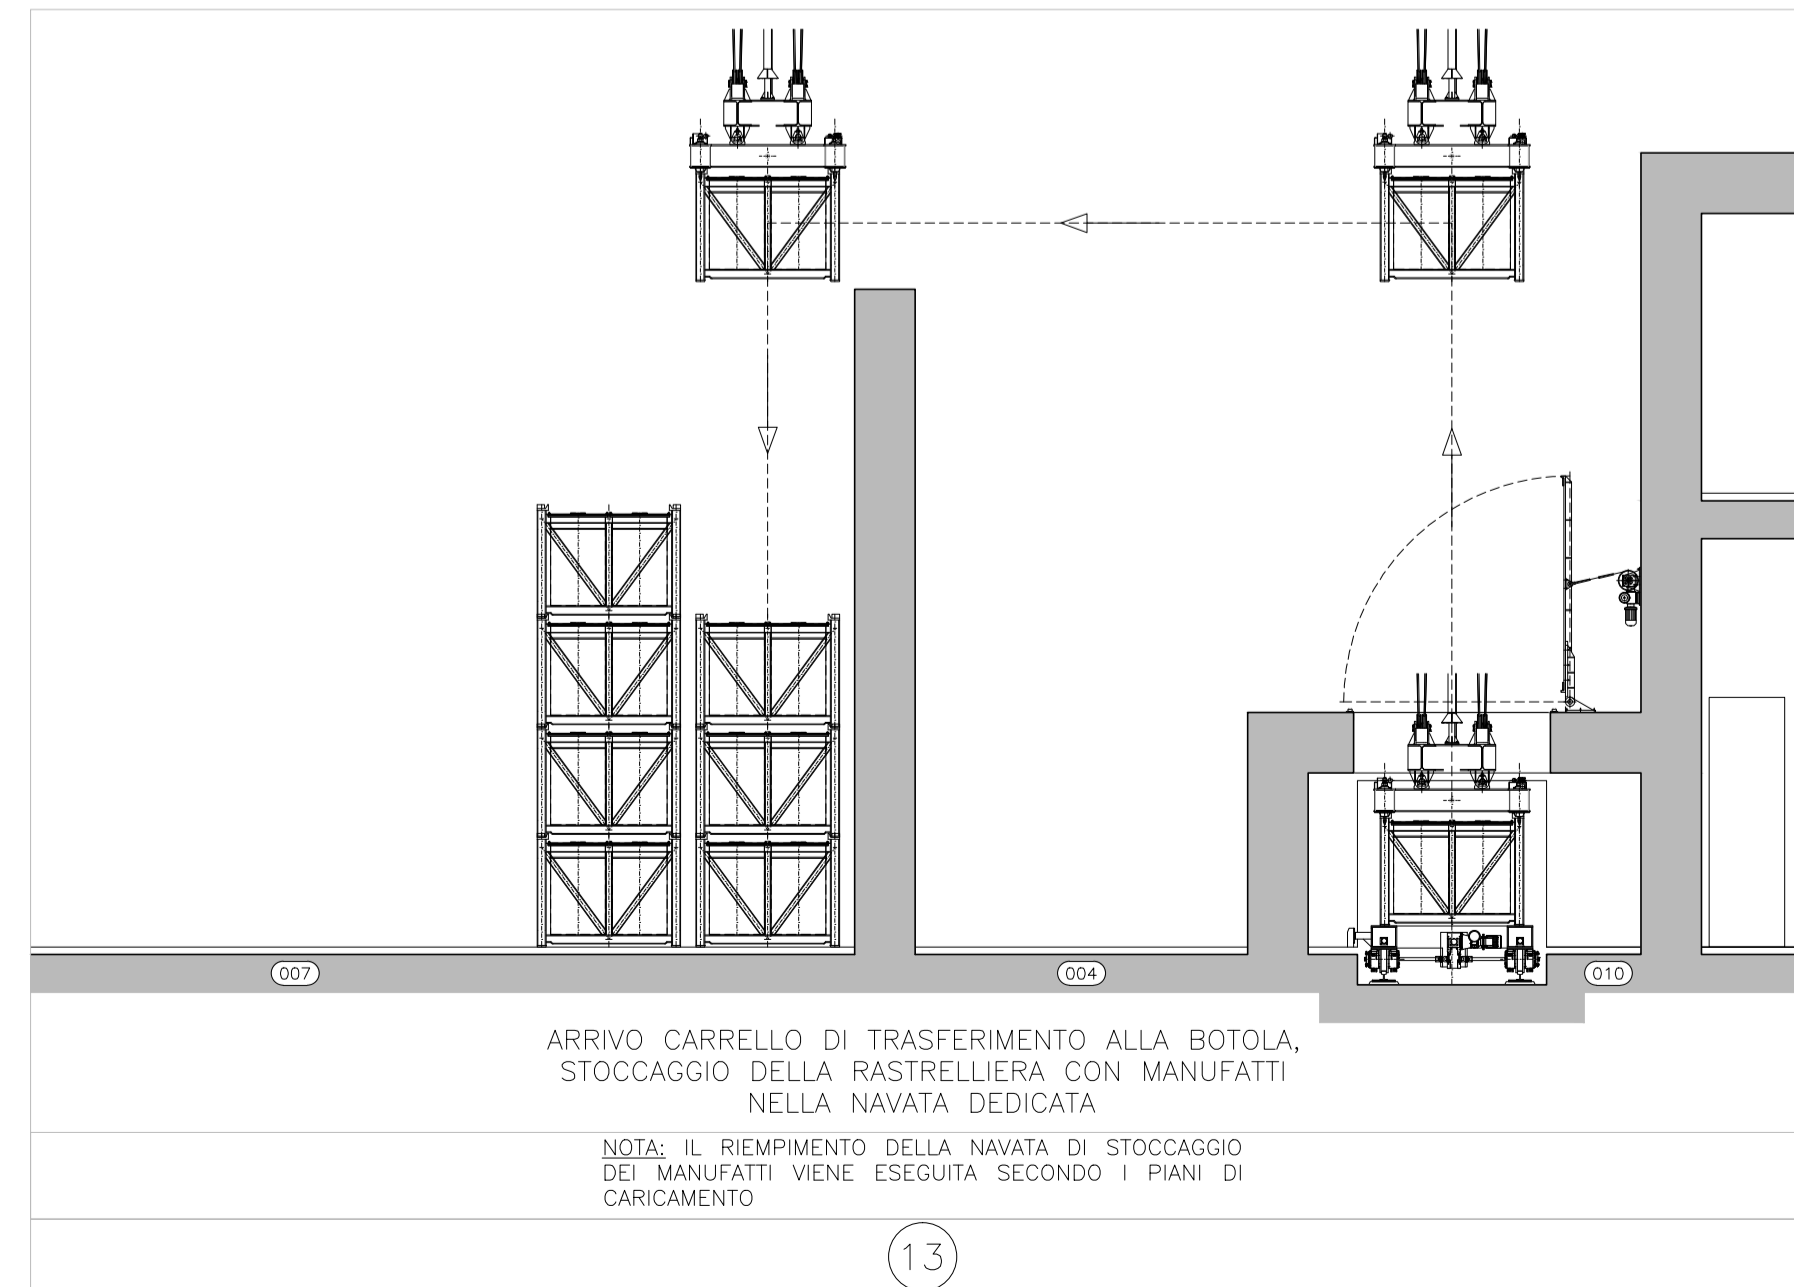
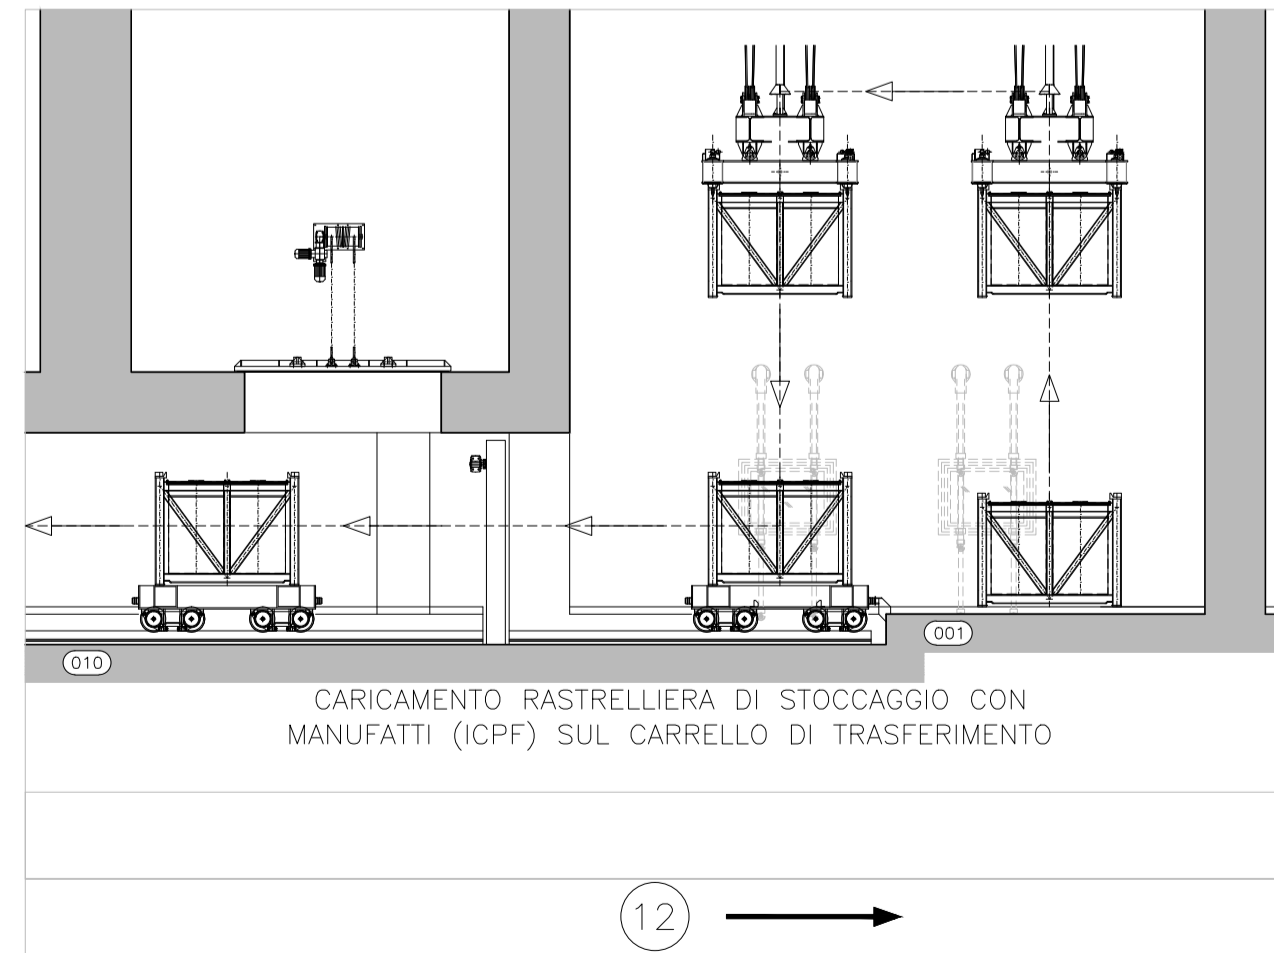
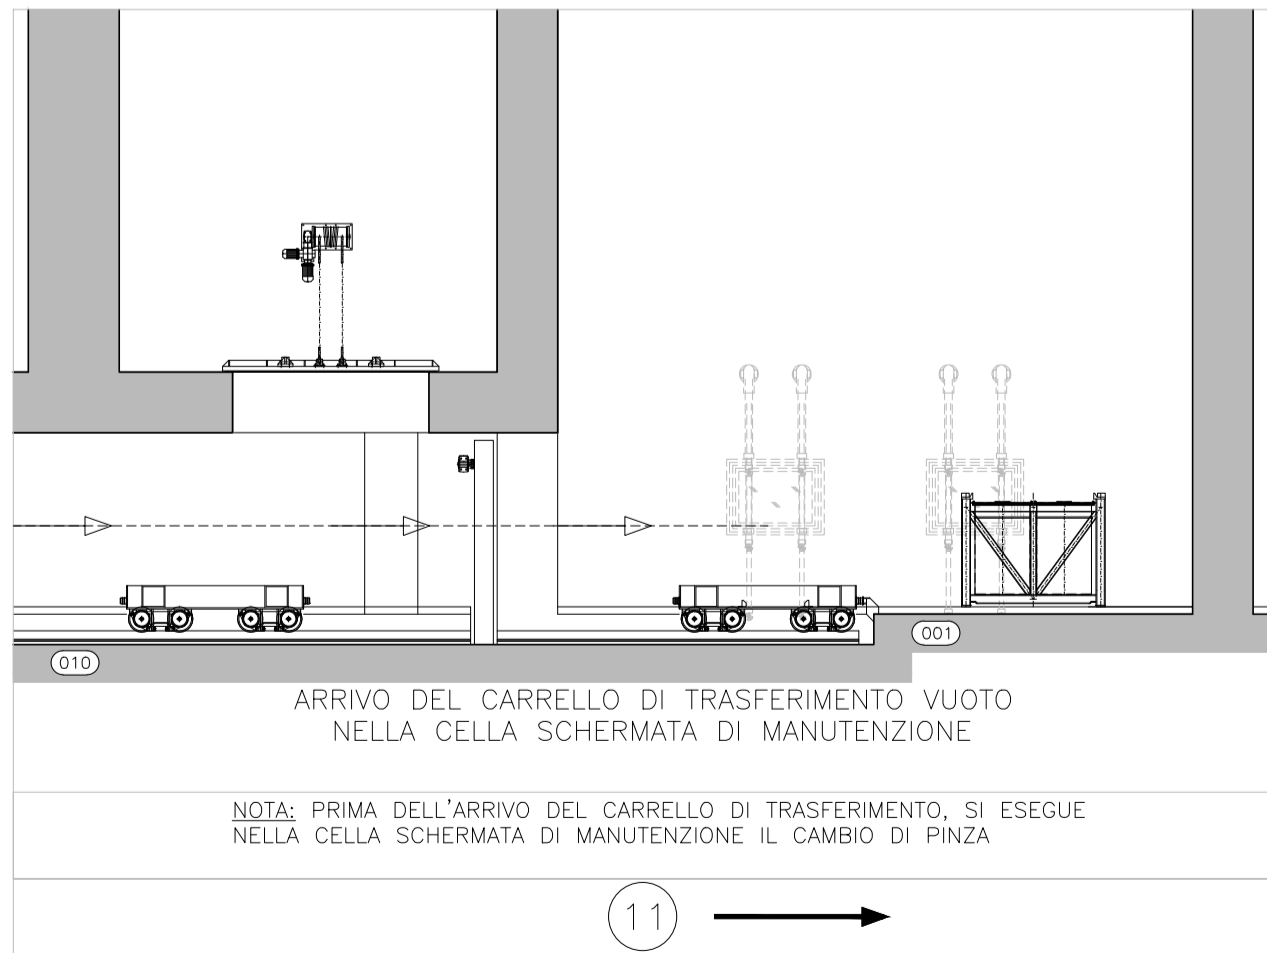
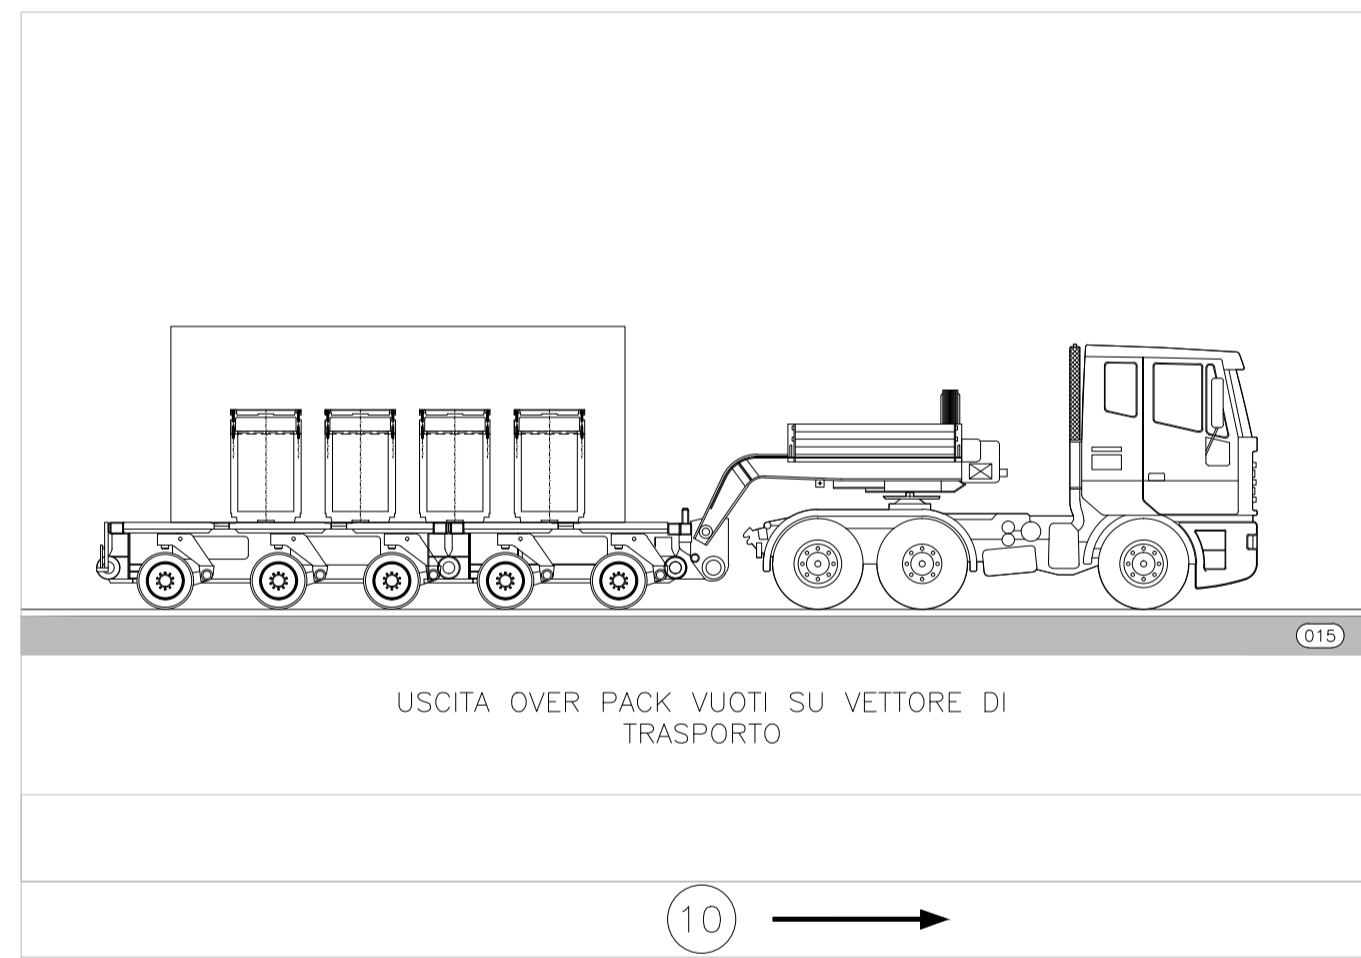
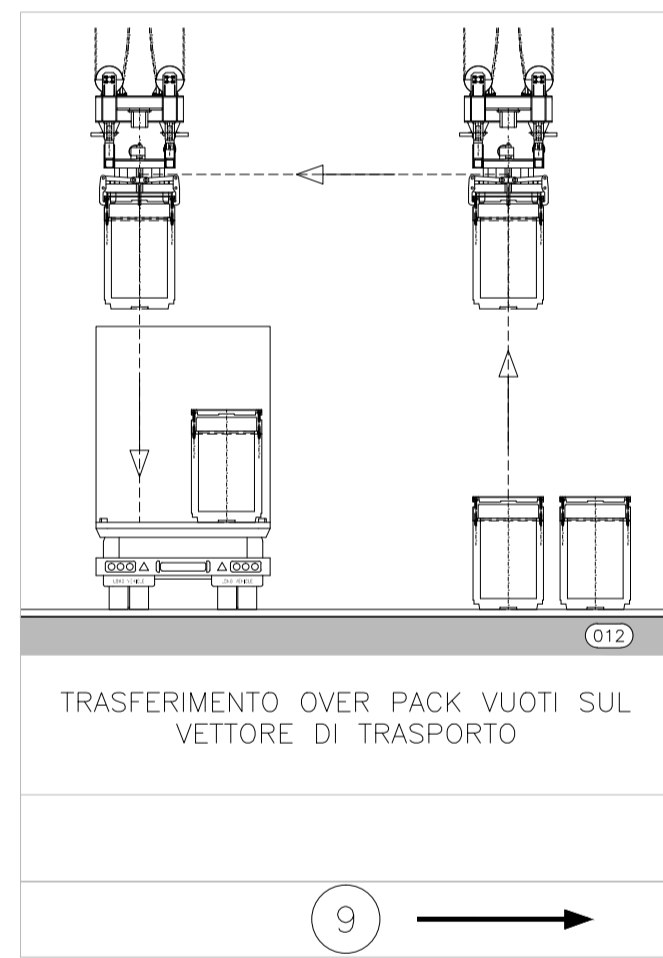
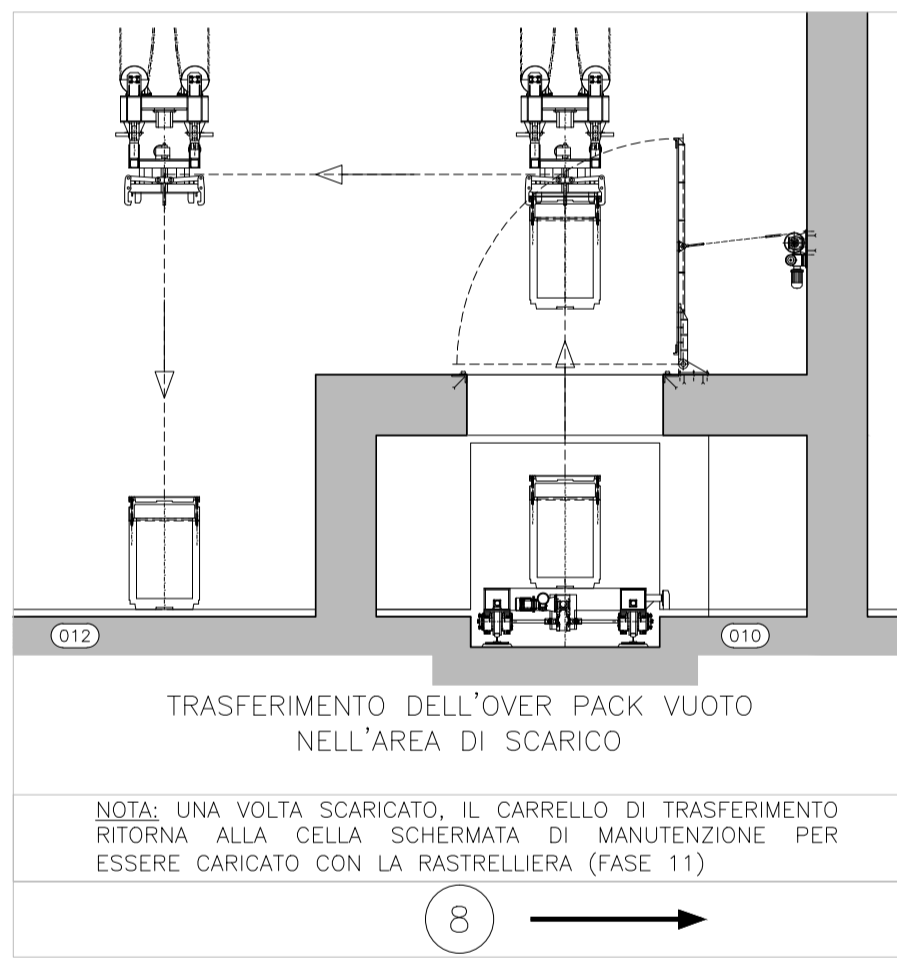
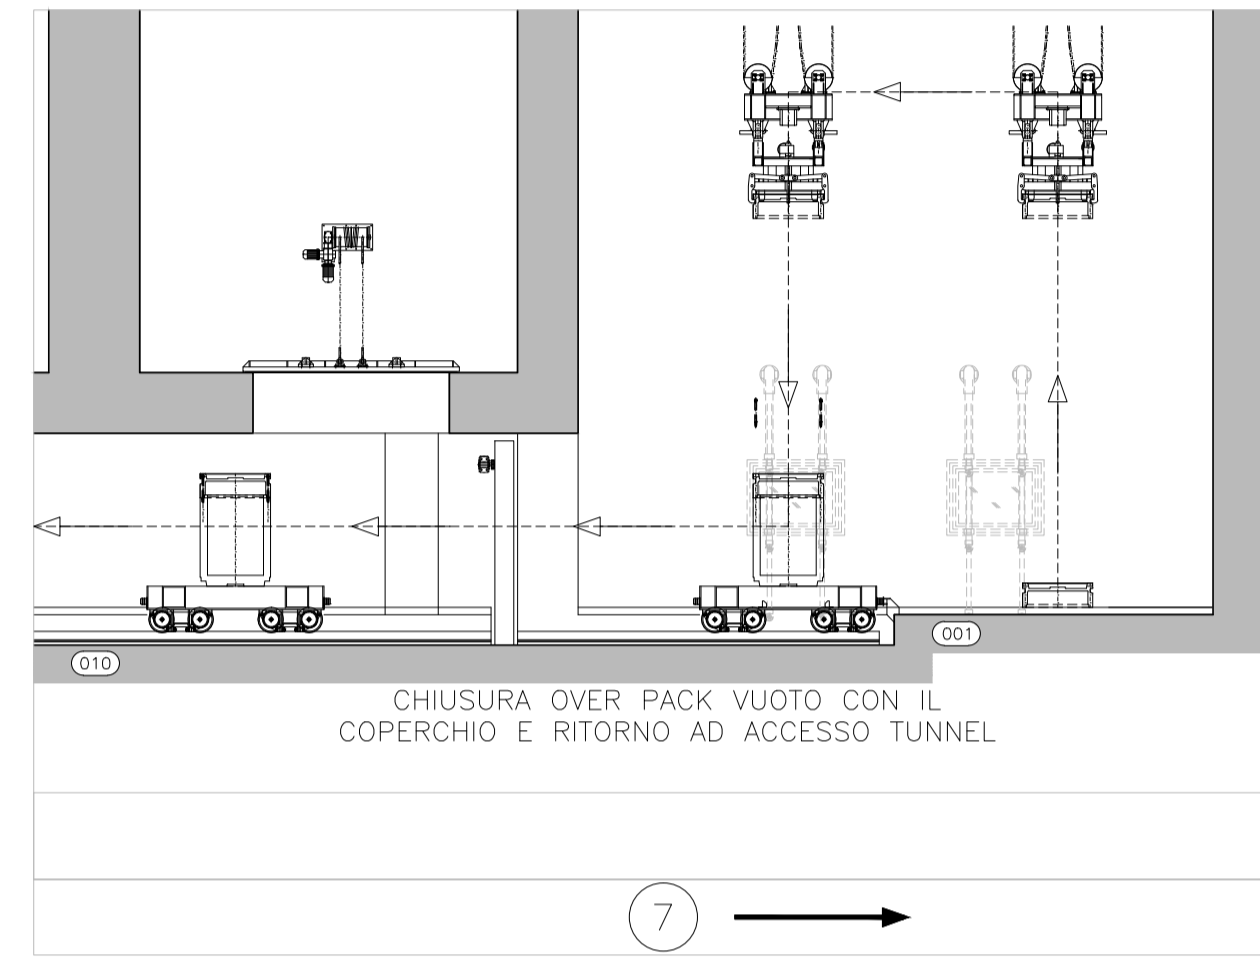
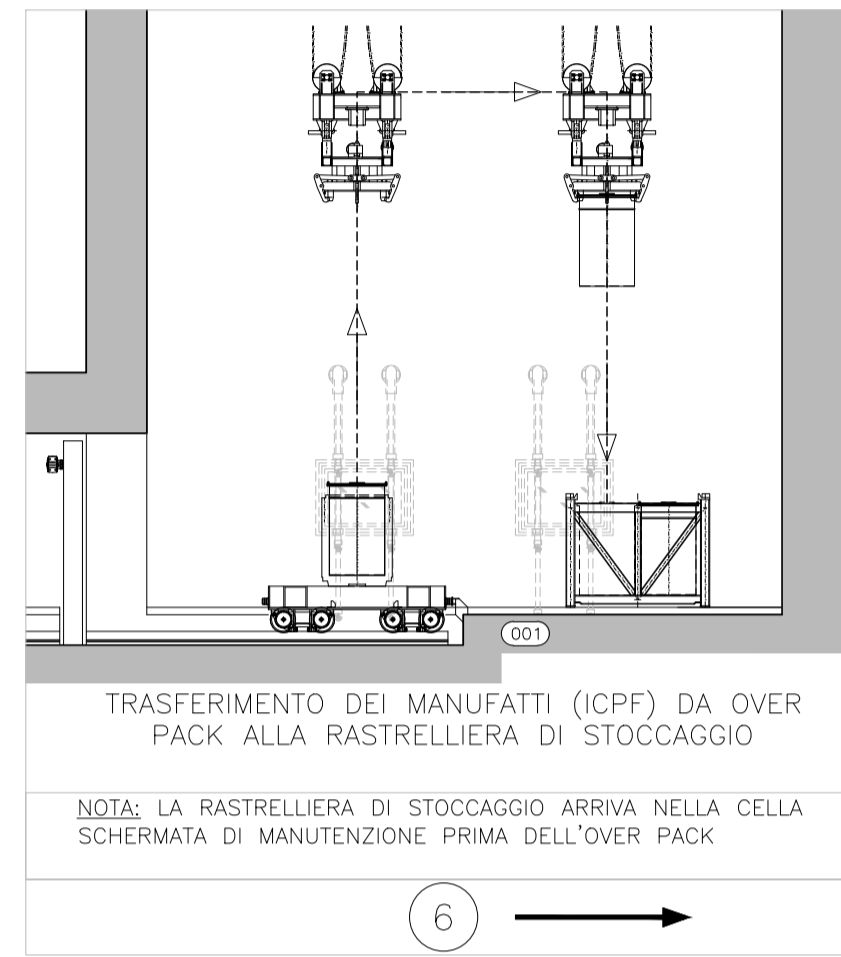
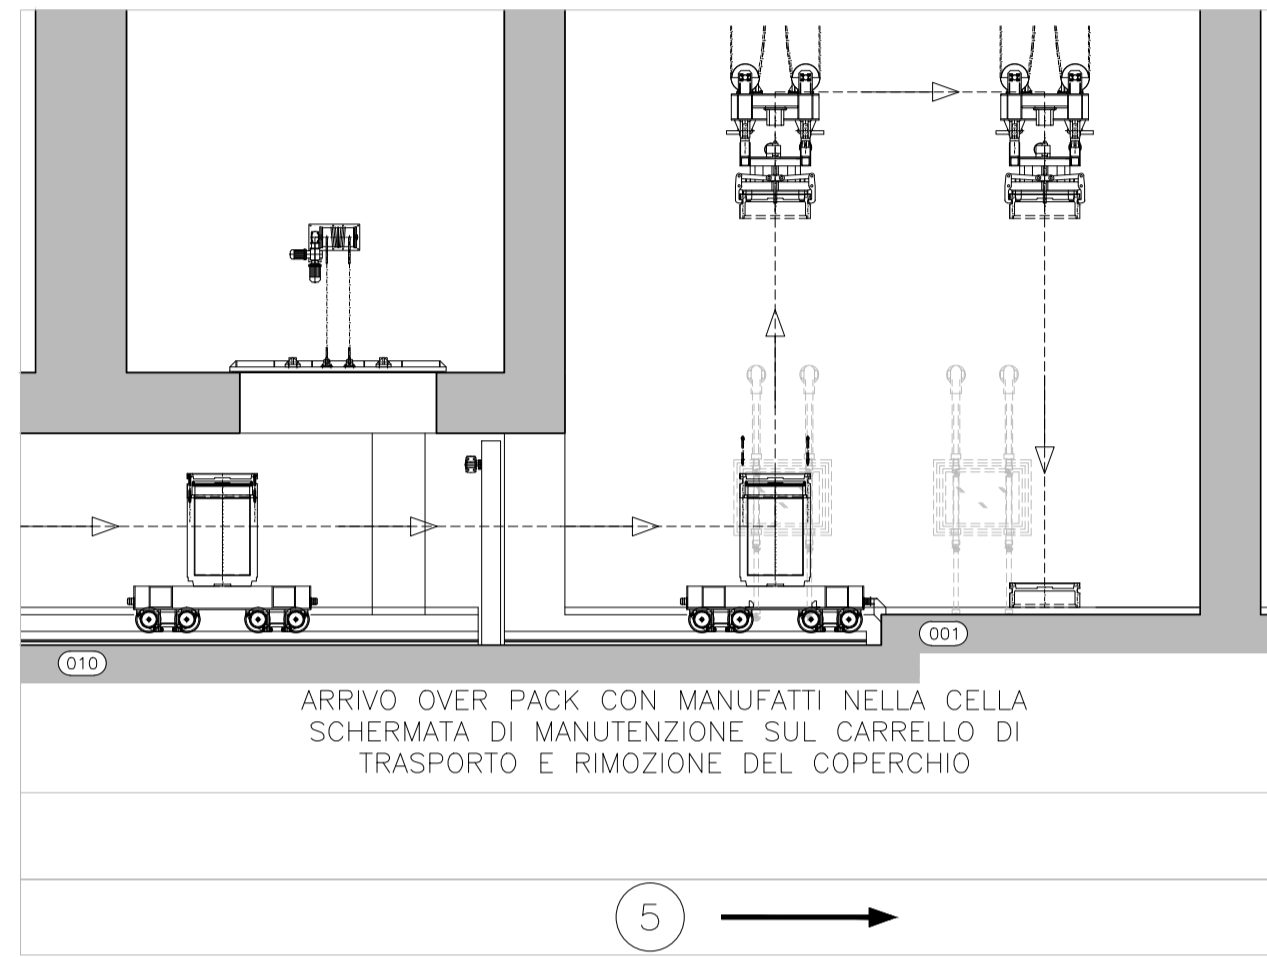
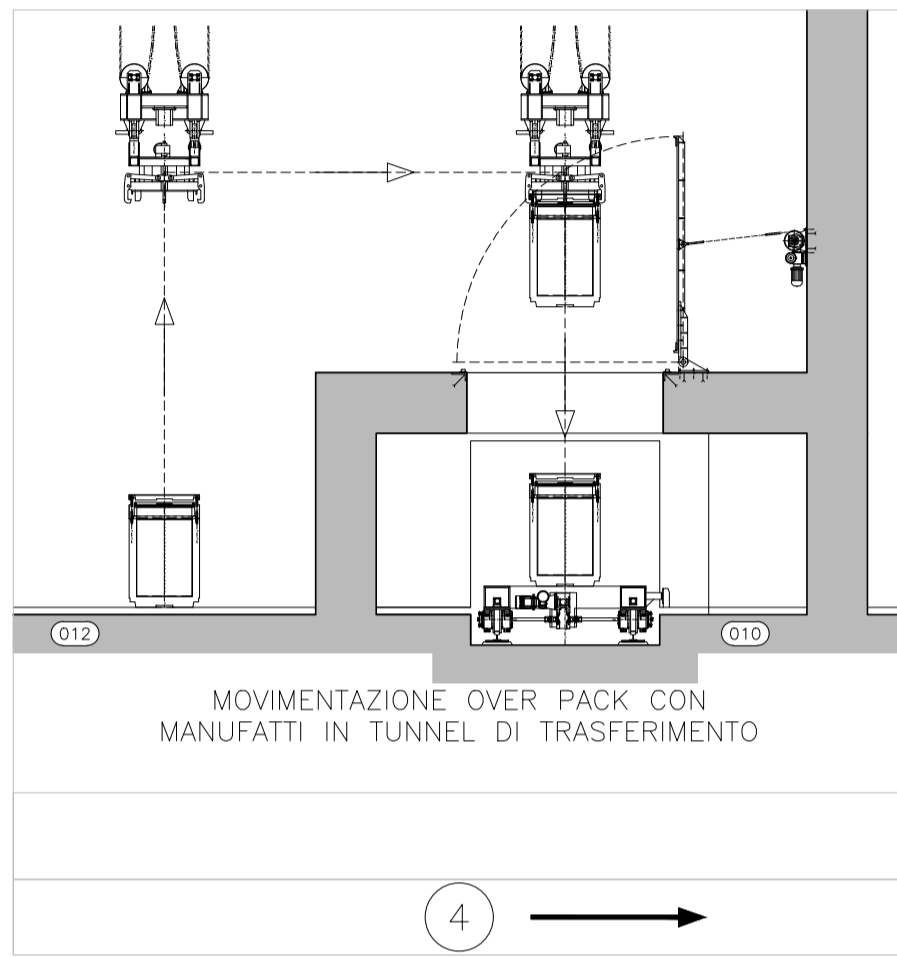
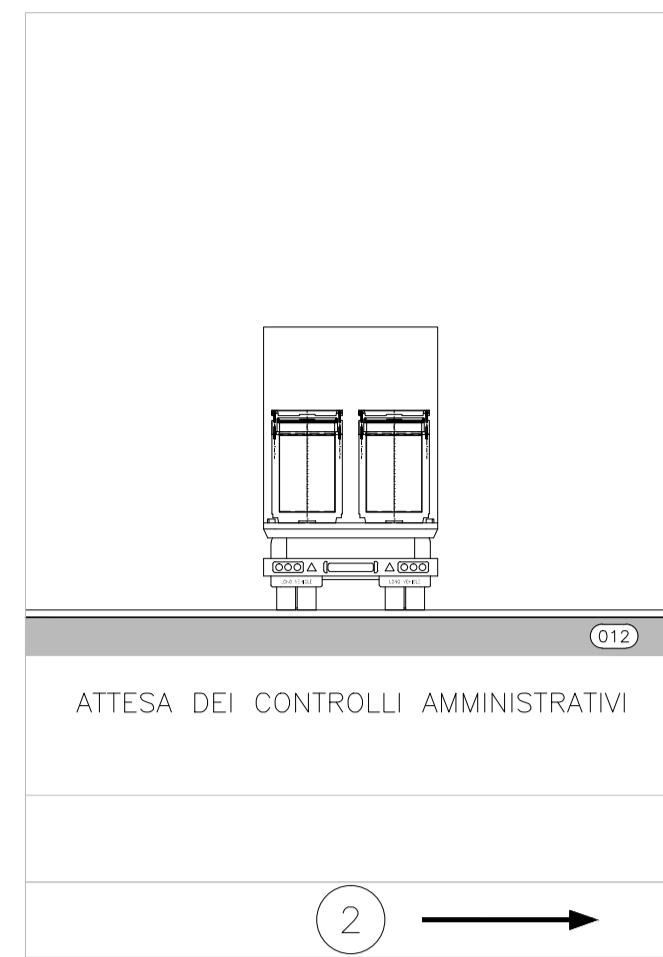
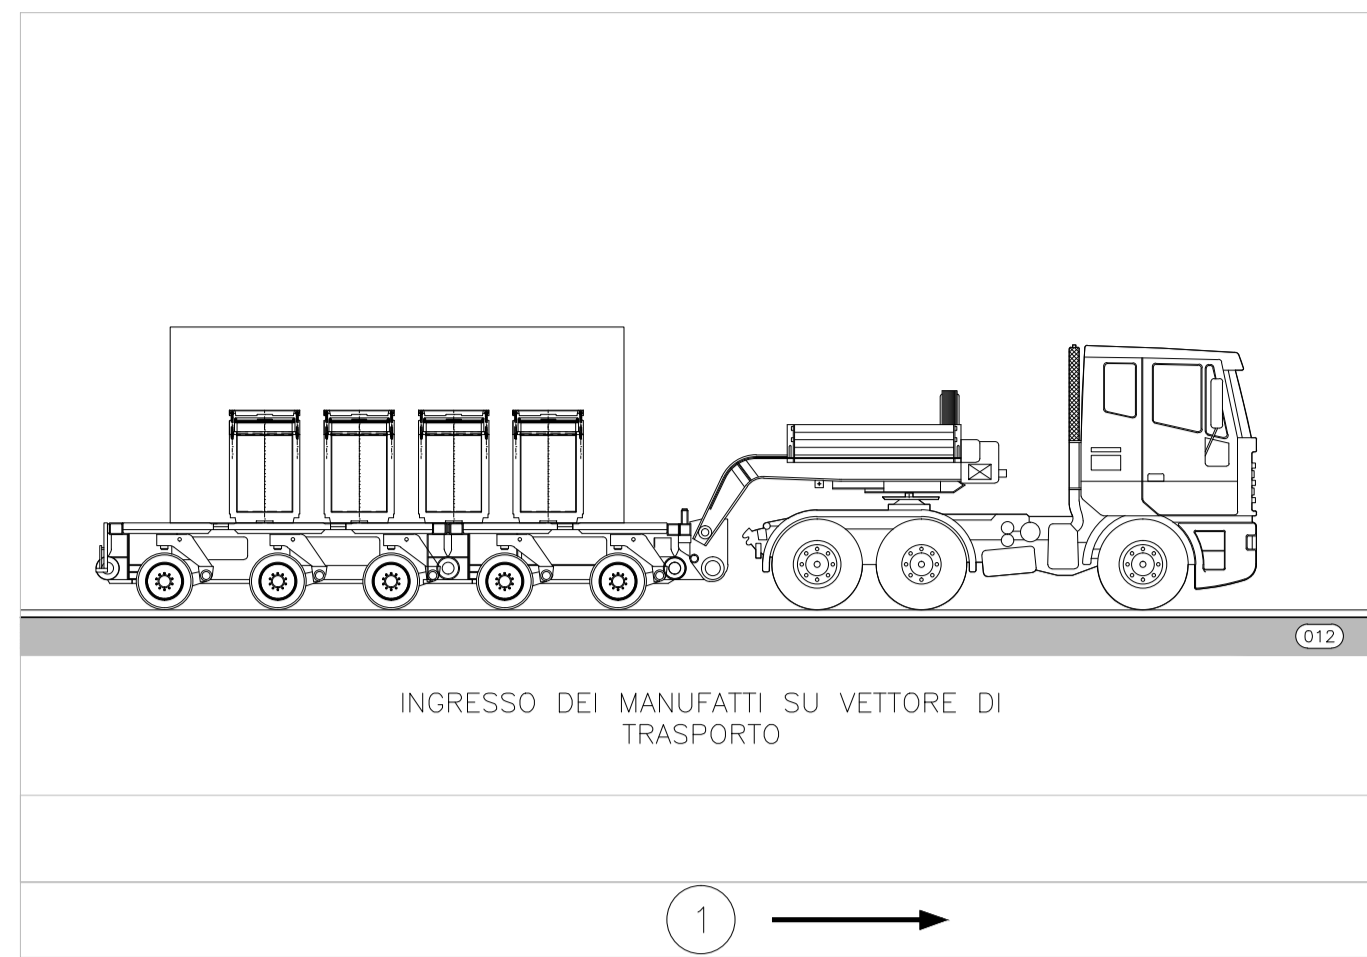


SINOTTICO MANUFATTI ICPF

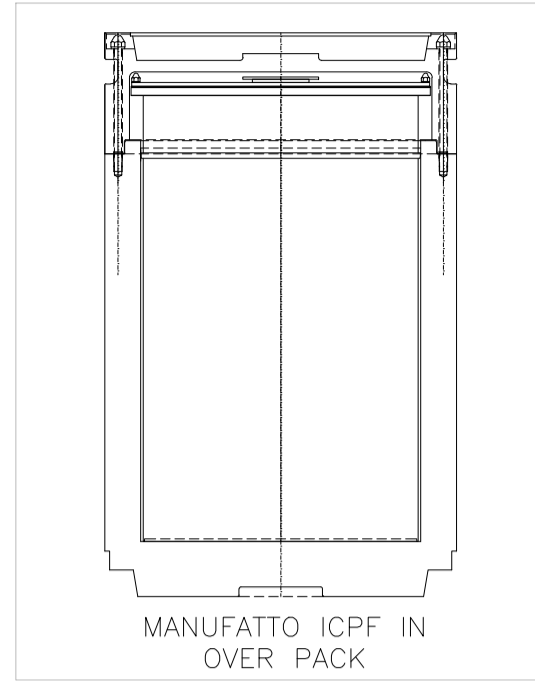

ELENCO ELABORATI CSA DI RIFERIMENTO

Codici	Titoli elaborati
DN DI 00018	CSA - Relazione descrittiva generale
DN DI 00021	CSA - Relazione descrittiva modalità di stoccaggio
DN DI 00022	CSA - Descrizione sistemi di movimentazioni edifici tipo
DN DI 00023	CSA - Descrizione sistemi di movimentazione navata cask
DN DI 00025	CSA - Sinottico manufatti Cemex
DN DI 00026	CSA - Sinottico manufatti ICPF
DN DI 00027	CSA - Sinottico contenitori alta integrità schermati per rifiuti solidi alta attività
DN DI 00028	CSA - Sinottico cask
DN DI 00029	CSA - Sinottico contenitori cilindrici non schermati
DN DI 00030	CSA - Planimetria generale CSA
DN DI 00031	CSA - Piani di caricamento - planimetria e sezione CSA
DN DI 00032	CSA - Pianta edificio tipo
DN DI 00033	CSA - Sezioni edificio tipo
DN DI 00034	CSA - Prospetti edifici tipo
DN DI 00035	CSA - Pianta edificio tipo con cask - tavola 1
DN DI 00036	CSA - Pianta edificio tipo con cask - tavola 2
DN DI 00037	CSA - Sezioni edificio tipo con cask
DN DI 00038	CSA - Prospetti edificio tipo con cask
DN DI 00039	CSA - Schema sistema TVCC area di stoccaggio
DN DI 00042	CSA - Schema funzionale carriponte e pinza navata tipo
DN DI 00043	CSA - Assieme generale carriponte (tipico)
DN DI 00044	CSA - Assieme pinze navata (tipico)
DN DI 00045	CSA - Assieme attrezzature accessorie edificio tipo (tipico)
DN DI 00057	CSA - Sinottico alta attività Trisoia

LEGENDA LOCALI E AREE FUNZIONALI

Quota	N°	Descrizione
+0,15	001	CELLA SCHERMATA DI MANUTENZIONE
+0,15	002	AREA DI MANOVRA MANIPOLATORI
+0,15	003	AREA AUSILIARIA DI NAVATA A
+0,15	004	AREA AUSILIARIA DI NAVATA B
+0,15	005	AREA AUSILIARIA DI NAVATA C
+0,15	006	AREA DI STOCCAGGIO (NAVATA A)
+0,15	007	AREA DI STOCCAGGIO (NAVATA B)
+0,15	008	AREA DI STOCCAGGIO (NAVATA C)
+0,15	009	CORRIDOIO DI ACCESSO SAS
+0,15	010	TUNNEL DI TRASFERIMENTO
±0,00	011	INGRESSO CARRABILE EDIFICIO
+0,15	012	AREA DI SCARICO E TRASFERIMENTO MANUFATTI
+0,15	013	AREA DI STOCCAGGIO PINZE DI PRESA
+0,15	015	AREA DI TRANSITO VETTORE DI TRASPORTO

Scriviamo insieme un futuro più sicuro

01	22/06/2015						
REV.	DATA	DESCRIZIONE DELLA REV.	INCARICATO	COLLABORAZIONI	VERIFICA	APPROVATO/SENZARE	AUTORIZZATO DA
		<b>PROGETTO</b> Deposito Nazionale DI - INTERIM ALTA ATTIVITÀ					<b>ESITO SORVEGLIANZA</b> Employer review <input checked="" type="checkbox"/> POSITIVO Approved <input type="checkbox"/> NEGATIVO Not approved
<b>TITOLO</b> Titolo Complesso Stoccaggio Alta attività - Sinottico manufatti ICPF		<b>Dis. N.</b> Disegnato DN DI 00026		<b>LIVELLO P</b> Level P		<input type="checkbox"/> COME CORRETTO Revised <input type="checkbox"/> PER INFORMAZIONI For information only	
<b>STRUTTURA RICHIEDENTE</b> Division applicant varie		<b>TIPO EL.</b> System D		<b>SISTEMA</b> System DEN		<b>FOGLIO</b> Sheet DI DI	
<b>FORMATO</b> Size A1		<b>SOSTITUISCE IL</b> Replaces dwg no.		<b>SOSTITUITO DAL</b> Replaced by dwg no.		<b>FILES</b> Files <input type="checkbox"/> SI <input type="checkbox"/> NO	

IL PRESENTE ELABORATO È DI PROPRIETÀ DI SOGIN S.P.A. È FATTO DIVIETO A CHIUNQUE DI PROCEDERE, IN QUALSIASI MODO E SOTTO QUALSIASI FORMA, ALLA SUA PRODUZIONE, ANCHE PARZIALE, OVVERO DI DIVULGARE A TERZI QUALSIASI INFORMAZIONI IN MERITO, SENZA PREVENTIVA AUTORIZZAZIONE RILASCIATA PER SCRITTO DA SOGIN S.P.A. This document is the property of SOGIN S.P.A. It is strictly forbidden to reproduce this document, in whole or in part, and to provide to others any related information, without previous written consent of SOGIN S.P.A.