


ASSIEME CARROPONTE AREA PROCESSO

 



NOTA: SCARTAMENTO DA ADATTARE ALLE VIE DI CORSA DEL SINGOLO LOCALE

NOTA: ALTEZZA TRAVE SPECIFICA PER CIASCUN CARROPONTE

NOTA: PER LA STRUMENTAZIONE E I DISPOSITIVI DI BORDO SI VEDA LO SCHEMA FUNZIONALE DI SOLLEVAMENTO CARROPONTE DN DN 00138

ORIENTAMENTO TESTATA LOCALE AREA PROCESSO E BUFFER

ORIENTAMENTO TESTATA LOCALE AREA ALTRI CARROPONTI

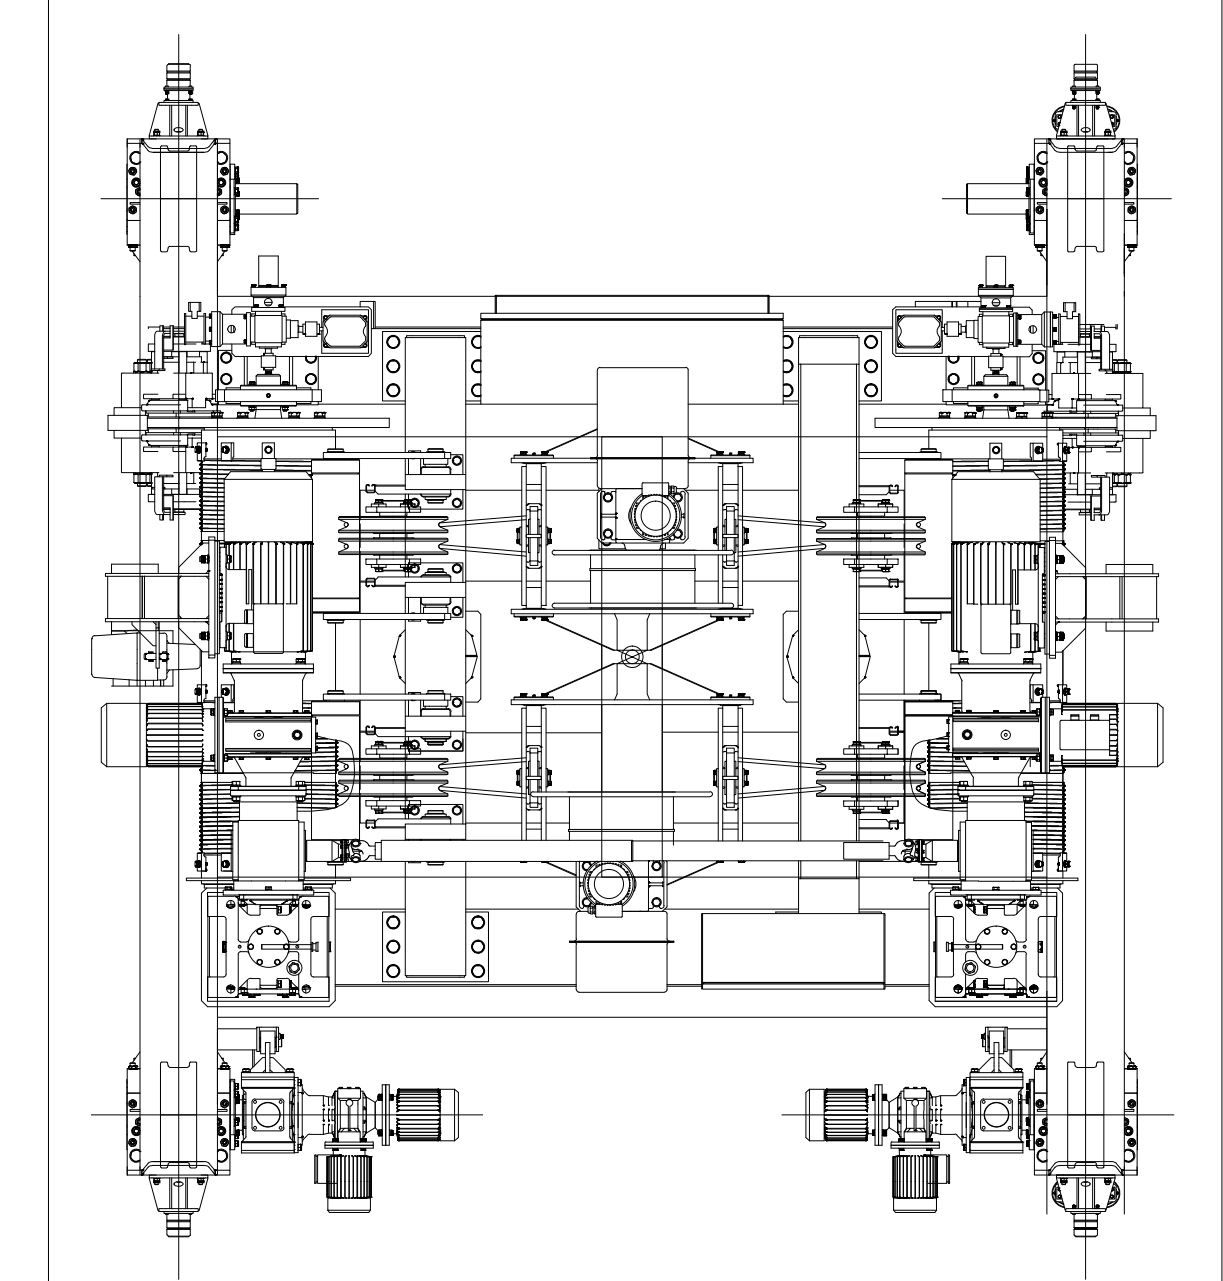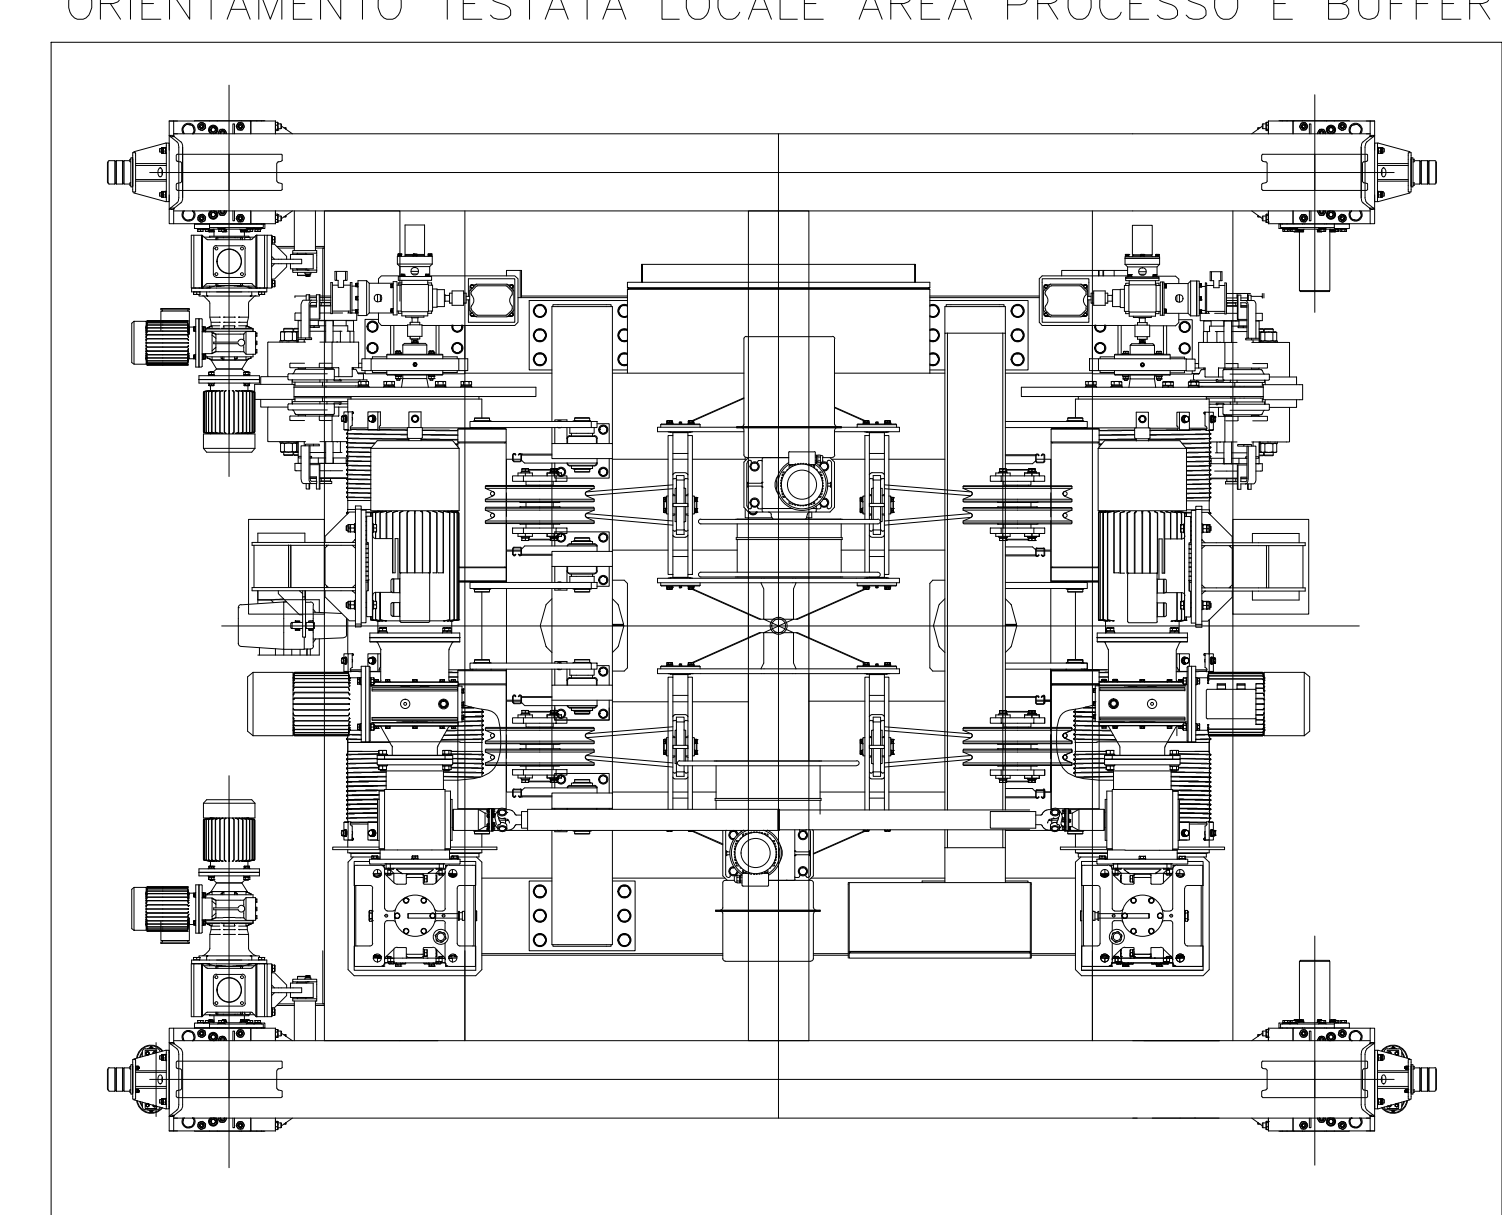

DOCUMENTI DI RIFERIMENTO	
N° ELABORATO	TITOLO
DN DN 00041	ICM - Relazione descrittiva generale
DN DN 00044	ICM - Relazione tecnica impianti di movimentazione
DN DN 00051	ICM - Pianta piano terra - Architettonico, meccanico, elettrico
DN DN 00052	ICM - Pianta quota carroponte - Architettonico, meccanico, elettrico
DN DN 00056	ICM - Sezioni 1 - Architettonico, meccanico, elettrico
DN DN 00057	ICM - Sezioni 2 - Architettonico, meccanico, elettrico
DN DN 00xxx	ICM - Schema funzionale di sollevamento carroponte

COMPONENTI E SOTTOASSIEMI PRINCIPALI		
POS.	DESCRIZIONE	NOTE
1	Gruppo ruota ponte	
2	Motore principale ponte	
3	Motore secondario ponte	
4	Riduttore epicicloidale	
5	Supporto motoriduttore ruota ponte	
6	Riduttore ad ingranaggi cilindrici	
7	Battuta di fine corsa di emergenza	
8	Rulli di alimentazione ponte	
9	Gruppo ruota carrello	
10	Motore principale ruota carrello	
11	Motore secondario ruota carrello	
12	Riduttore epicicloidale	
13	Motore principale gruppo di sollevamento	
14	Motore secondario gruppo di sollevamento	
15	Rinvio angolare di accoppiamento tamburo	
16	Tamburo	
17	Riduttore ad assi paralleli	
18	Traverse di sostegno gruppo di sollevamento	Doppia catena
19	Staffa antiribaltamento	Doppia catena
20	Trave ponte	Doppia catena
21	Passarella ponte	Doppia catena
22	Sistema antiribaltamento a PMS	Doppia catena
23	Supporto guida di scorrimento festoni carrello	

Scriviamo insieme un futuro più sicuro

01	22/06/2015	DESCRIZIONE DELLA REV.	INCHIESTA	COLLABORATORI	VERIFICA	APPROVATO	INTERVALLI
PROGETTO	Deposito Nazionale DN - Deposito						
TITOLO	Impianto Confezionamento Moduli - Assieme carroponte area processo						
PROGETTORE	SOGIN						
REVISIONI	DATA	DESCRIZIONE	REVISIONI	PRODOTTORE	PRODOTTORE	PRODOTTORE	PRODOTTORE
1	22/06/2015	01	01	01	01	01	01