




2000 m<sup>3</sup>/h → All'impianto di estrazione zona controllata

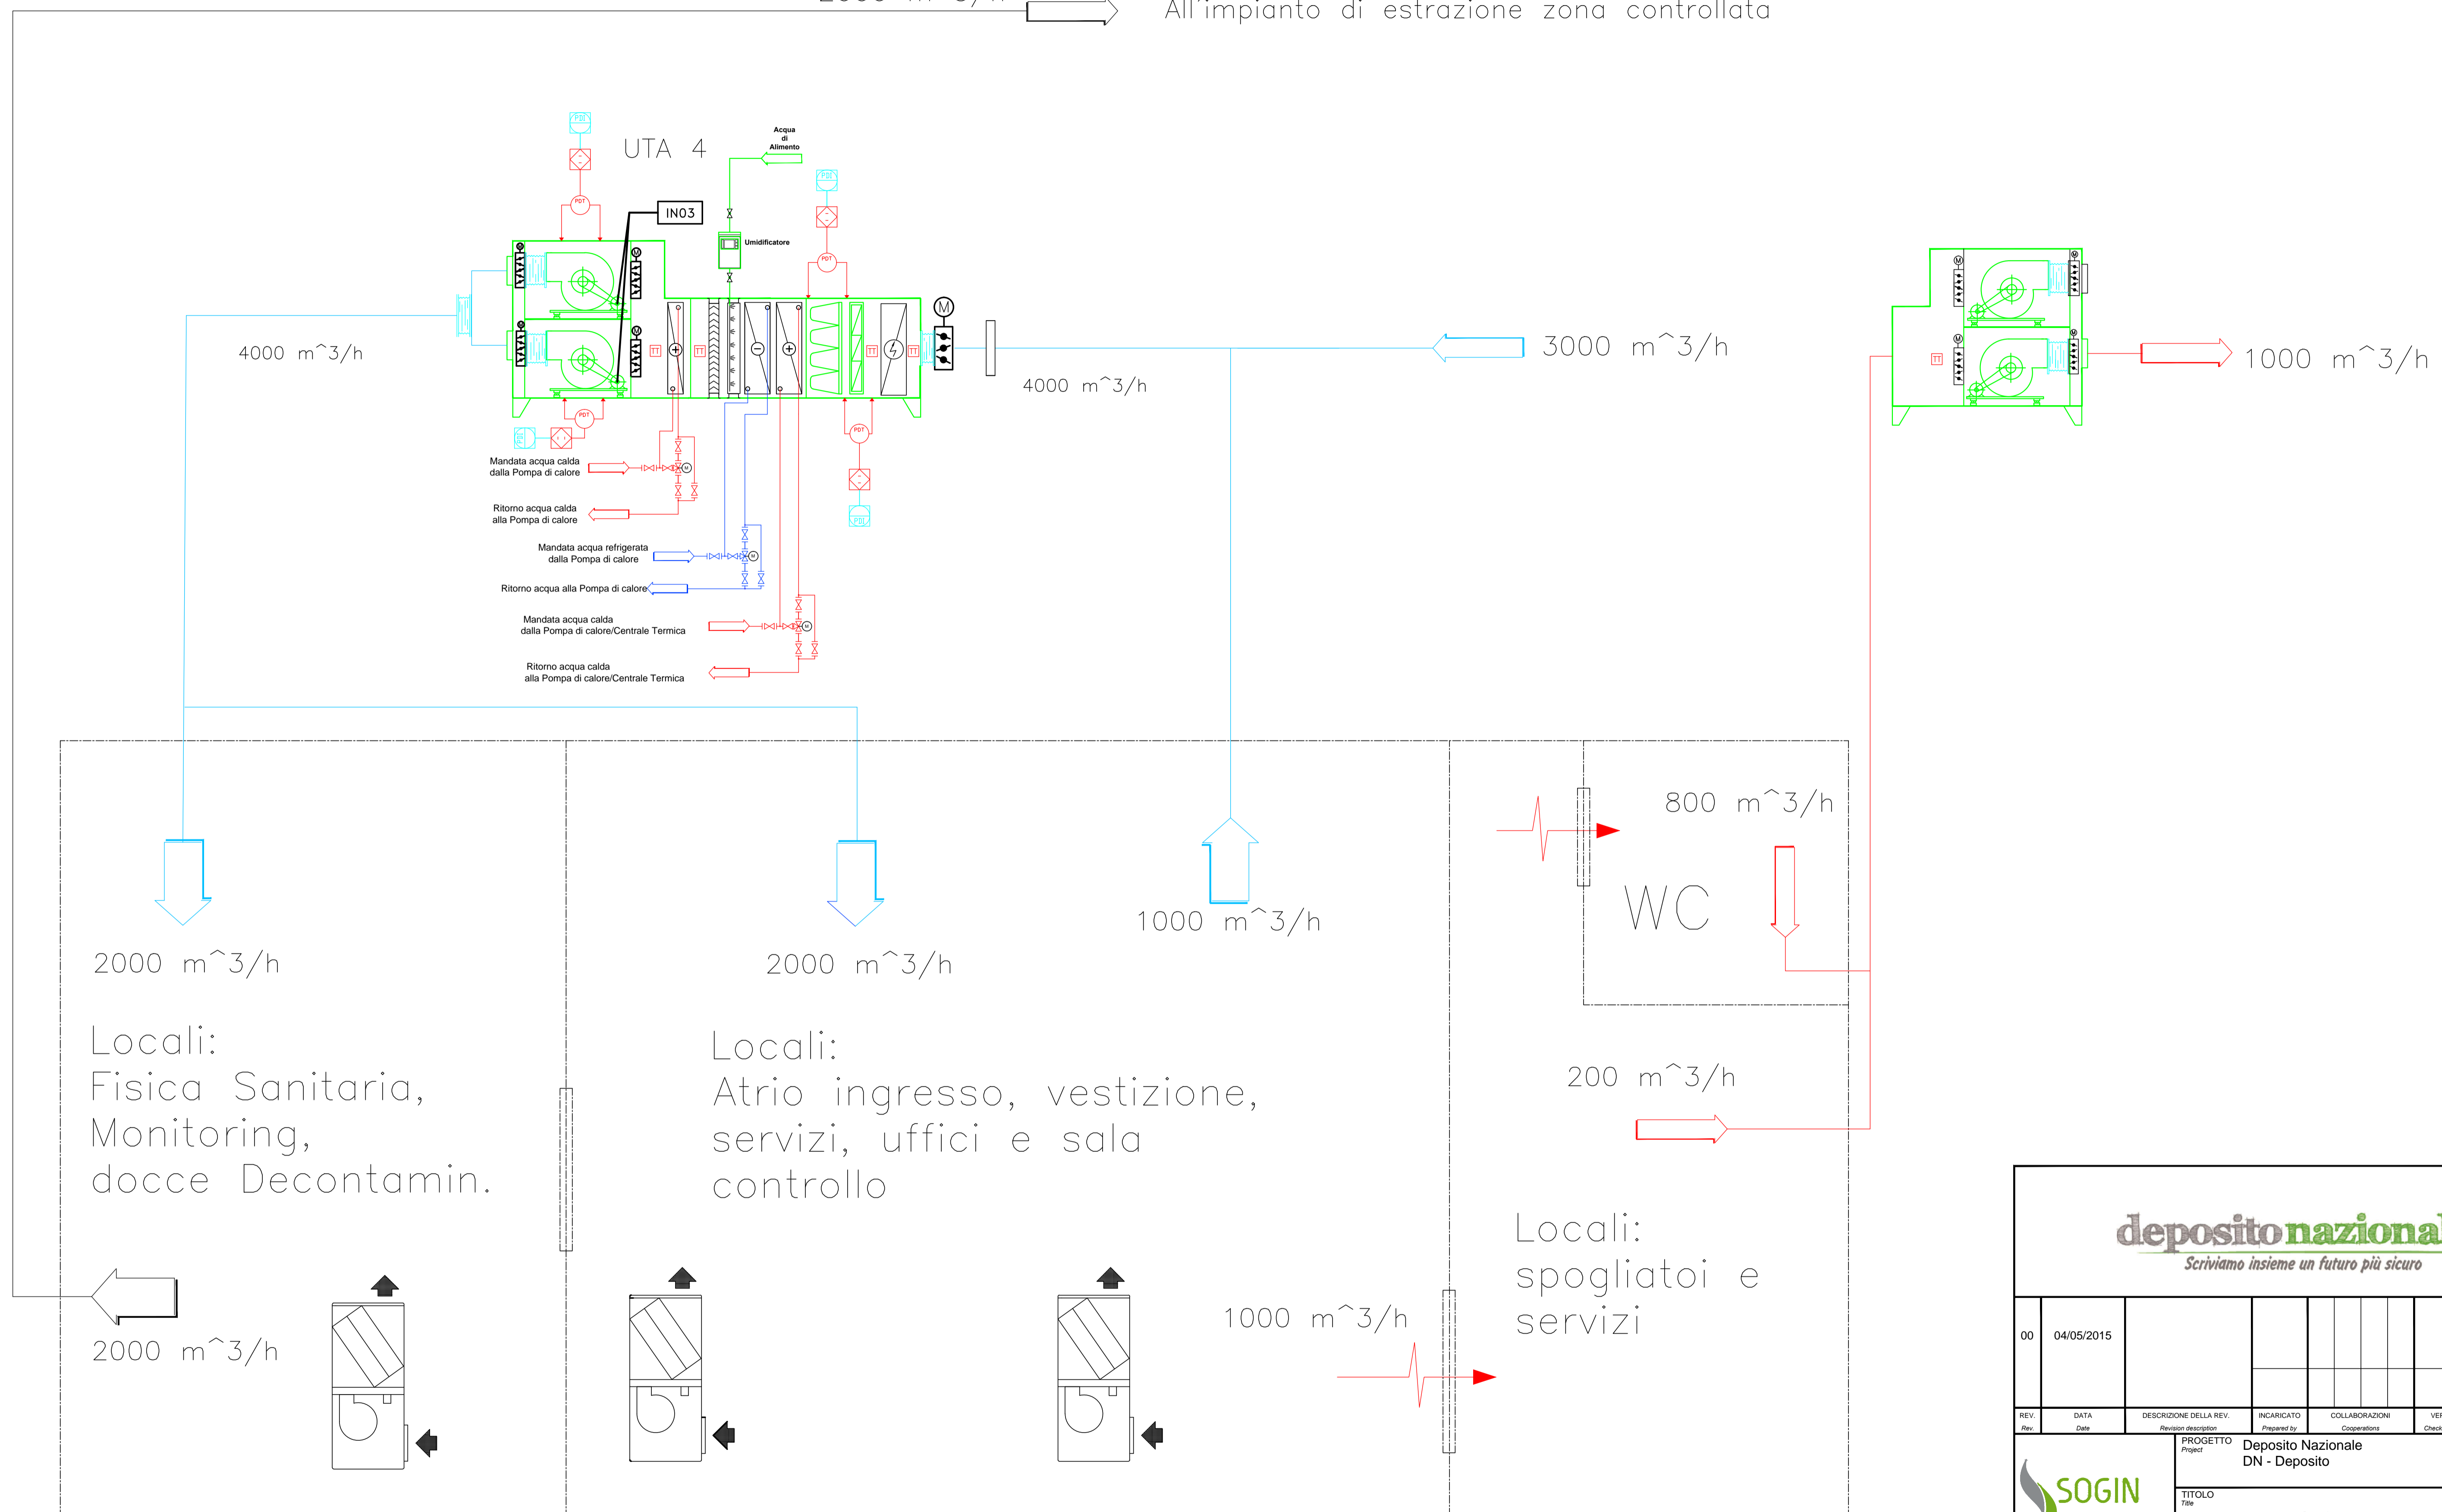

 <p>Scriviamo insieme un futuro più sicuro</p>							
00	04/05/2015						
REV.	DATA	DESCRIZIONE DELLA REV.	INCARICATO	COLLABORAZIONI	VERIFICA	APPROVATO	AUTORIZZATO DA
		<b>PROGETTO</b> Deposito Nazionale DN - Deposito					
STRUTTURA RICHIEDENTE Divisione applicat.		Dis. N. Dwg. N. DN DN 00234		LIVELLO Level P		ESITO SORVEGLIANZA Employer review	
SCALA varie		TIPO EL. DD		SISTEMA DEN		<input checked="" type="checkbox"/> POSITIVO Approved	
FORMATO Size A1		SOSTITUISCE IL Replaces dwg no.		SOSTITUITO DAL Replaced by dwg no.		<input type="checkbox"/> COME CORRETTO Revised	
						<input type="checkbox"/> PER INFORMAZIONI For information only	
IL PRESENTE ELABORATO È DI PROPRIETÀ DI SOGIN S.P.A. E' FATTO DIVIETO A CHIUNQUE DI PROCEDERE, IN QUALSIASI MODO E SOTTO QUALSIASI FORMA, ALLA SUA PRODUZIONE, ANCHE PARZIALE, OVVERO DI DIVULGARRE A TERZI QUALSIASI INFORMAZIONE IN MERITO, SENZA PREVENTIVA AUTORIZZAZIONE RILASCIATA PER SCRITTO DA SOGIN S.P.A.							