


LEGENDA SIMBOLI GRAFICI			
	LINEA NORMALE		LINEA INTERRUPIBILE
	LINEA EMERGENZA		

ELENCO ELABORATI ICQ DI RIFERIMENTO	
Codici	Titoli elaborati
DN DN 00283	ICQ-Relazione descrittiva generale
DN DN 00284	ICQ-Relazione tecnica sistemi elettrici
DN DN 00292	ICQ-Pianta piano seminterrato, piano terra, piano primo
DN DN 00293	ICQ-Pianta piano secondo, piano coperture
DN DN 00295	ICQ-Sezioni
DN DN 00297	ICQ-Piante e sezioni celle di carataggio
DN DN 00299	ICQ-Sinottico funzionale e flusso di processo
DN DN 00284	ICQ-Relazione tecnica sistemi elettrici
DN DN 00290	ICQ-Analisi preliminare dei carichi elettrici
DN DN 00300	ICQ-Schema a blocchi elettrico generale
DN DN 00309	ICQ-Distribuzione principale e aree di competenza quadri elettrici - Tav.1
DN DN 00310	ICQ-Distribuzione principale e aree di competenza quadri elettrici - Tav.2

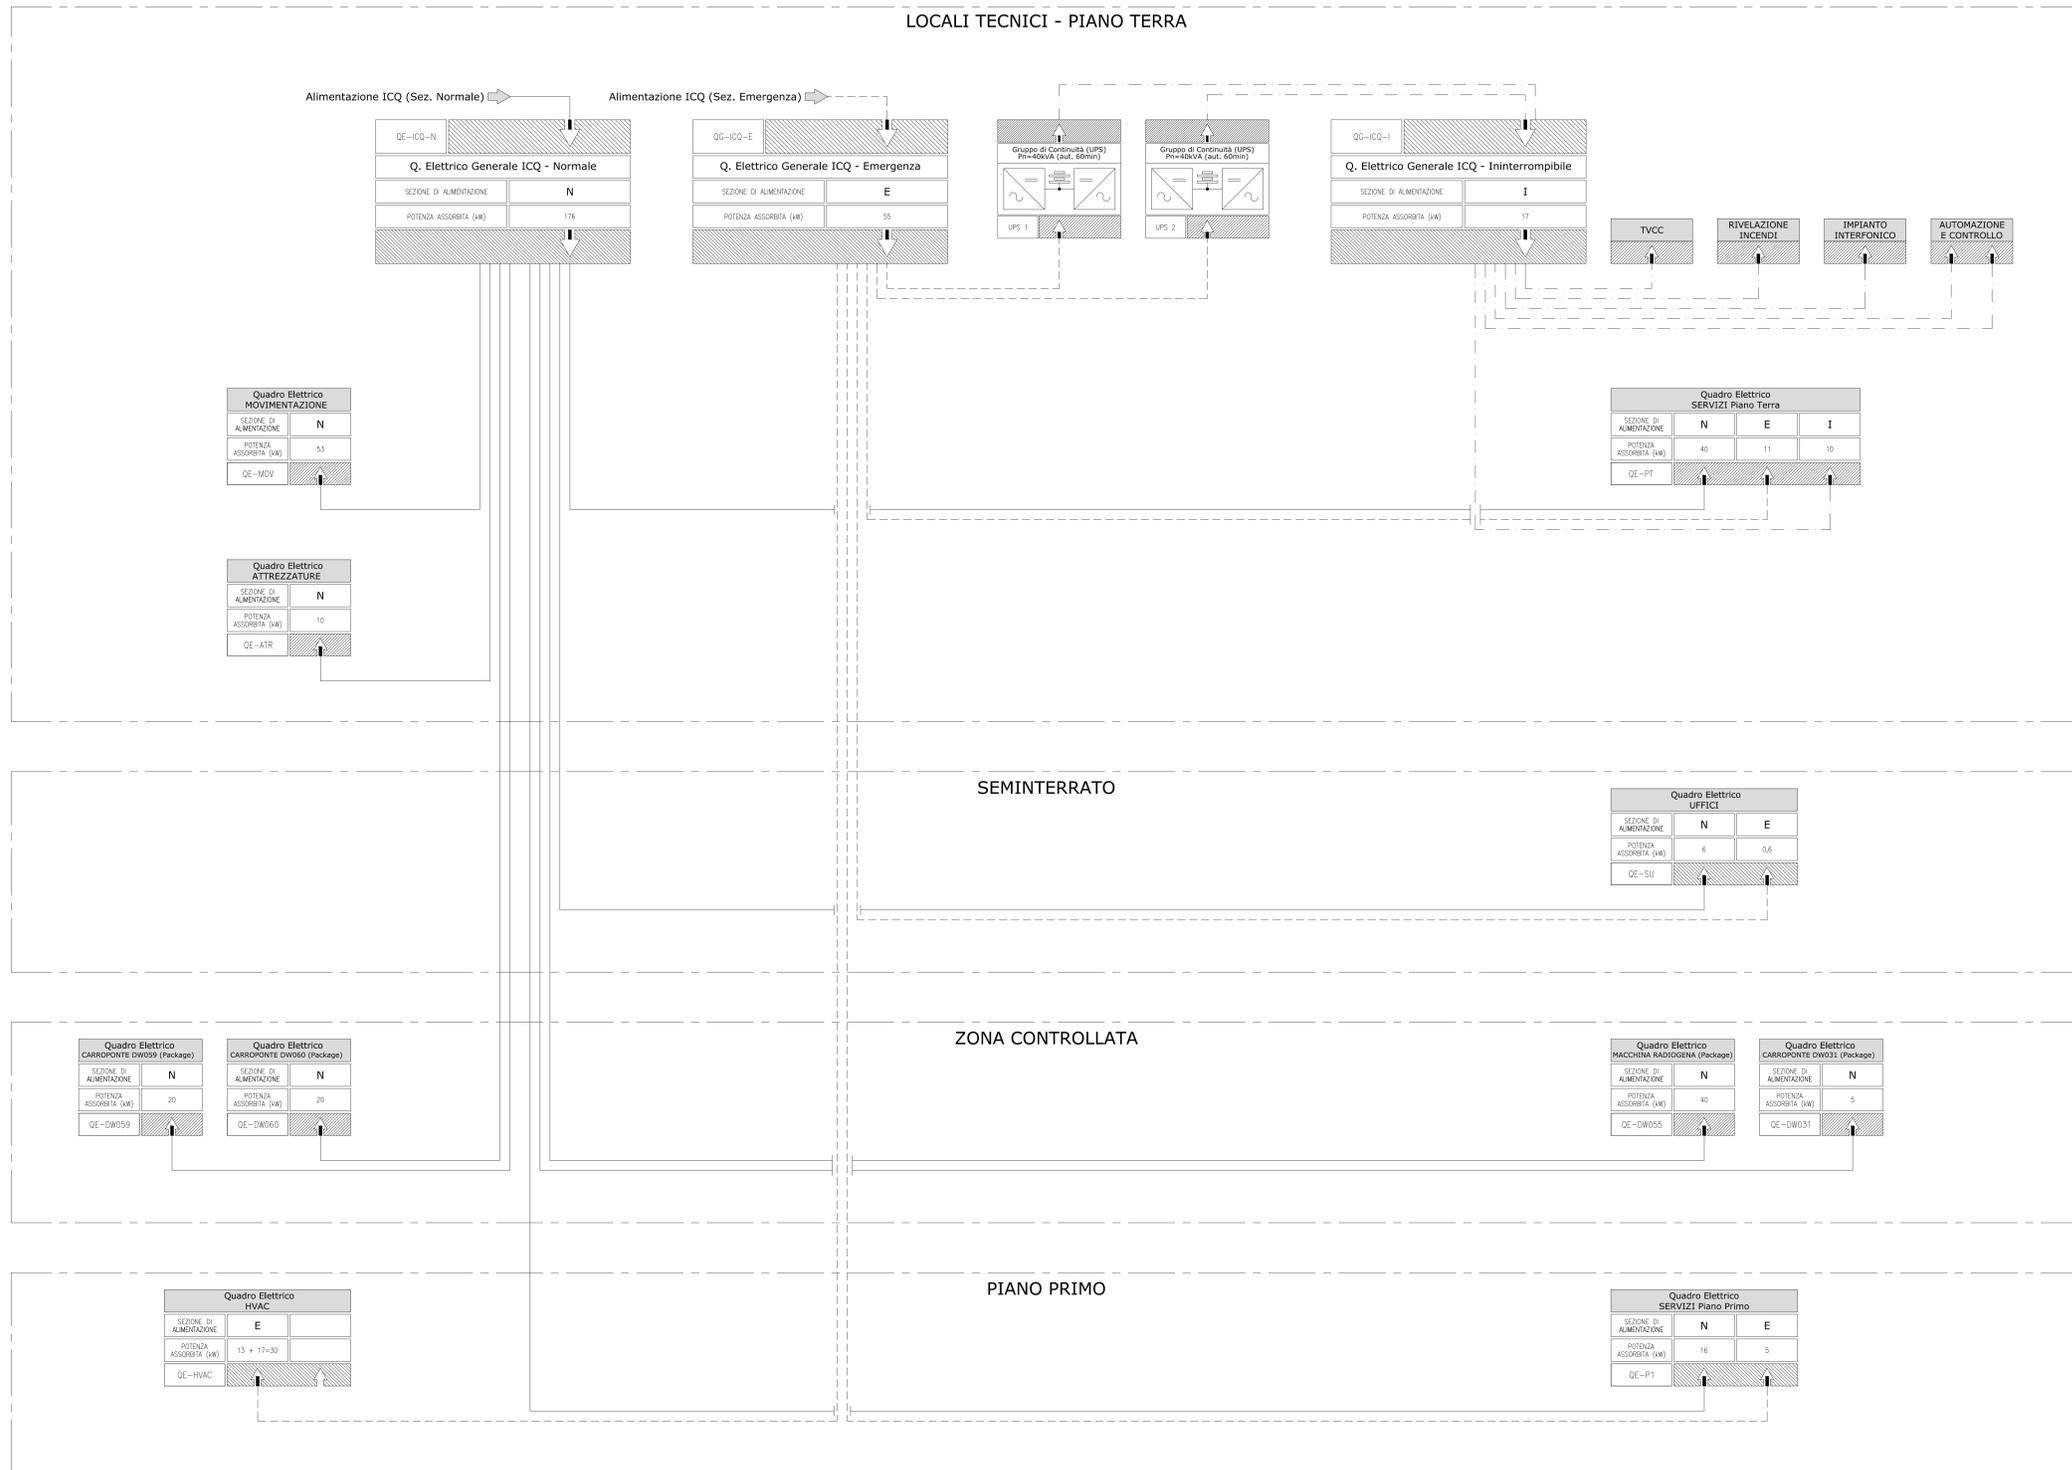

deposito nazionale
Scriviamo insieme un futuro più sicuro

00	19/05/2015								
REV.	DATA	DESCRIZIONE DELLA REV.	INCARICATO	COLLABORAZIONE	VERIFICA	APPROVATO	AUTORIZZATO DA		
PROGETTO		Deposito Nazionale DN - Deposito							
TITOLO		Impianto Controllo Qualità - Schema a blocchi elettrico generale		ESITO SORVEGLIANZA					
SOLUZIONE INCHIEDENTE		DN DN 00300		LIVELLO		<input checked="" type="checkbox"/> POSITIVO <input type="checkbox"/> NEGATIVO <input type="checkbox"/> COME CORRETTO <input type="checkbox"/> PER INFORMAZIONI			
SCALA		varie		DEN					
FORMATO		A0		SOSTITUITO DA					

Il presente elaborato è di proprietà di SOGIN S.p.A. e può essere utilizzato a fini esclusivamente professionali. SOGIN S.p.A. non si assume alcuna responsabilità per l'uso non autorizzato del presente elaborato. SOGIN S.p.A. è un'azienda leader in tecnologie per la gestione delle risorse umane e per la produttività. SOGIN S.p.A. è un'azienda leader in tecnologie per la gestione delle risorse umane e per la produttività.