





PIANTA PIANO TERRA

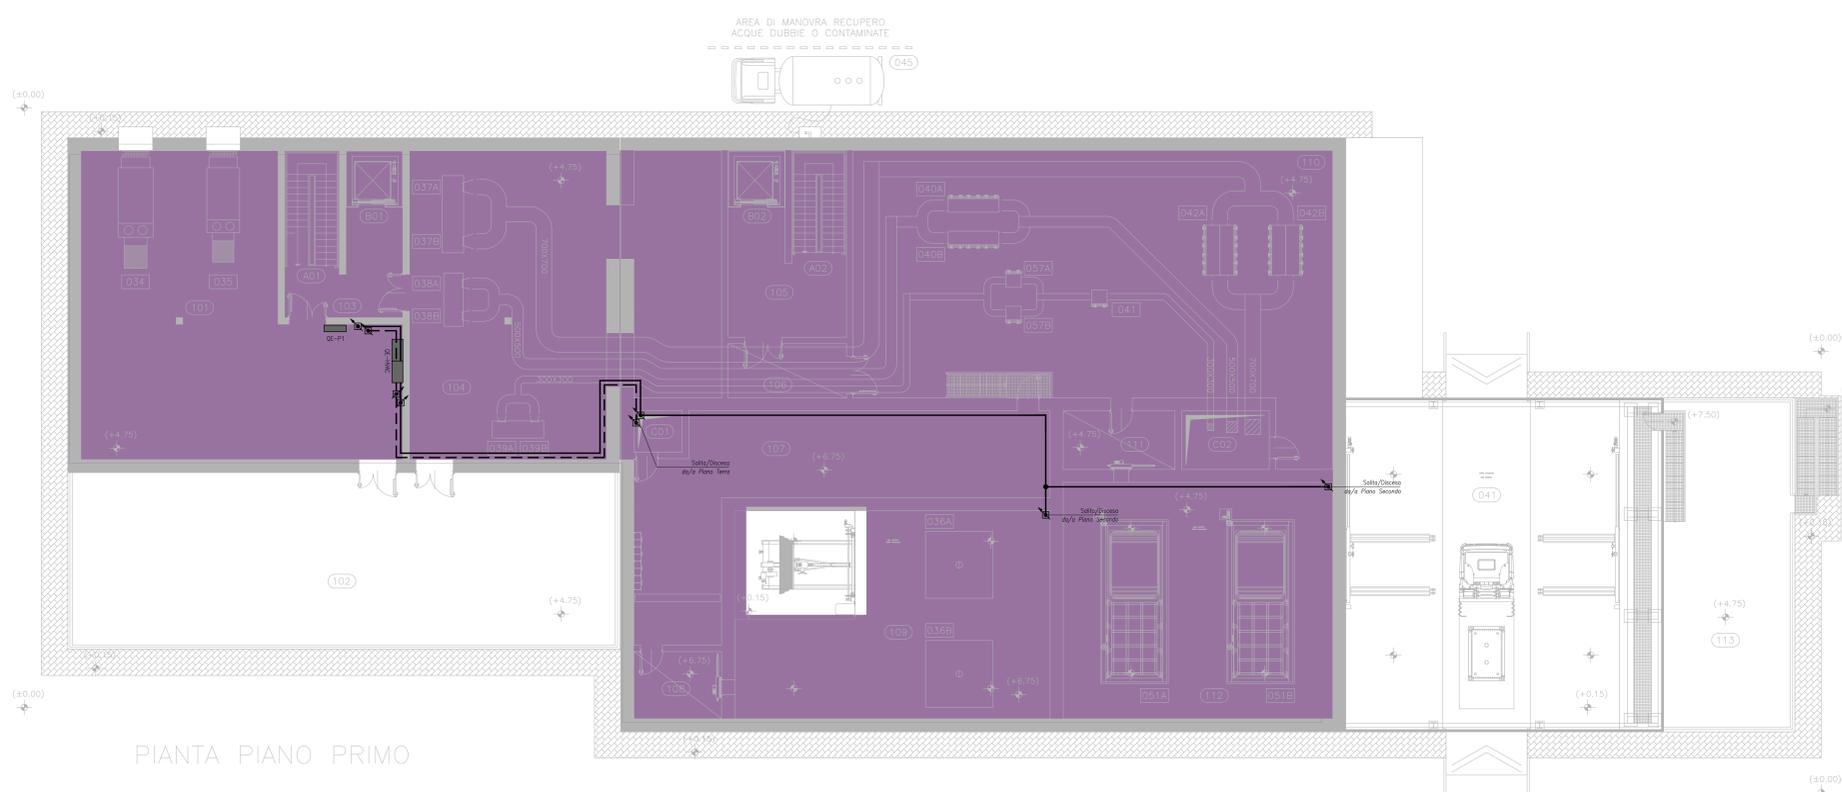

PIANTA PIANO PRIMO

PIANTA PIANO SEMINTERRATO

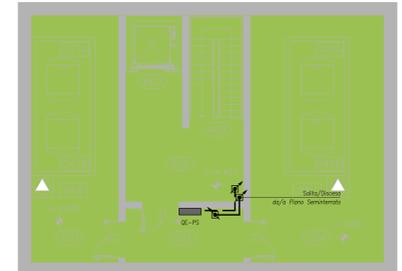

ICQ COMPONENTI E SOTTOASSIEMI PRINCIPALI			
Pos.	Descrizione	Item	Pezzi
034	UTA 1 INGRESSO PERSONALE ZONA NON CONTROLLATA	DW 034	XXX
035	UTA 2 VENTILAZIONE AMBIENTE ZONA CONTROLLATA	DW 035	
036	BOTOLA A-B DI SERVIZIO AUSILIARIA PER CELLA E RETROCELLA	DW 036	
037	VENTILATORI A-B DI ASPIRAZIONE ARIA AMBIENTE	DW 037	
038	VENTILATORI A-B DI ASPIRAZIONE ATTIVA CELLE E CAPPE RADIOCHIMICA	DW 038	
039	VENTILATORI A-B DI ASPIRAZIONE CAPPE CHIMICA	DW 039	
040	PACCO FILTRANTE A-B DI ASPIRAZIONE ATTIVA CELLE E CAPPE RADIOCHIMICA	DW 040	
041	FILTRO A CARBONI ATTIVI ASPIRAZIONE CAPPE CHIMICA PVC	DW 041	
042	PACCO FILTRANTE A-B DI ASPIRAZIONE ARIA AMBIENTE	DW 042	
043	SERBATOIO ARIA COMPRESSA	DW 043	
044	SERBATOIO AZOTO LIQUIDO	DW 044	
045	ADDOLCITORE DISTILLATORE D'ACQUA	DW 045	
046	STOCAGGIO PACCO BOMBOLE	DW 046	
047	SERBATOIO A-B ACQUE DUBBIE	DW 047	
048	POMPA DI RILASCIO ACQUE DUBBIE	DW 048	
049	SERBATOIO A-B ACQUE CONTAMINATE	DW 049	
050	POMPA DI RILASCIO ACQUE CONTAMINATE	DW 050	
051	PORTA SCHERMANTE SCORREVOLE ORIZZONTALE A-B	DW 051	
052	PORTA SCHERMANTE SCORREVOLE VERTICALE A-B-C	DW 052	
053	CARRELLI DI TRASFERIMENTO MANUFATTI	DW 053	
054	CARRELLI CON PIATTAFORMA ROTANTE PER LOCALE RX	DW 054	
055	MACCHINA RADIOGENA	DW 055	
056	SISTEMA DI CONFEZIONAMENTO MANUFATTI CAROTATI	DW 056	
057	PACCO FILTRANTE A-B DI ASPIRAZIONE ARIA CAPPE CHIMICA PVC	DW 057	

ELENCO ELABORATI ICQ DI RIFERIMENTO	
Codici	Titoli elaborati
DN DN 00283	ICQ-Relazione descrittiva generale
DN DN 00291	ICQ-Planimetria generale
DN DN 00292	ICQ-Planimetria piano seminterrato, piano terra, piano primo
DN DN 00293	ICQ-Planimetria piano secondo, piano coperture
DN DN 00295	ICQ-Sectioni
DN DN 00297	ICQ-Plante e sezioni celle di carotaggio
DN DN 00299	ICQ-Sinottica funzionale e flusso di processo
DN DN 00294	ICQ-Relazione tecnica sistemi elettrici
DN DN 00290	ICQ-Analisi preliminare dei carichi elettrici
DN DN 00300	ICQ-Schema a blocchi elettrico generale
DN DN 00309	ICQ-Distribuzione principale e aree di competenza quadri elettrici - Tav 1
DN DN 00310	ICQ-Distribuzione principale e aree di competenza quadri elettrici - Tav 2

ICQ LEGENDA LOCALI E AREE FUNZIONALI			
Quota	N°	Descrizione	Class.
-4,45	S01	LOCALE SERBATOIO SCARICO WASTE LIQUIDI DUBBI	C.2
-4,45	S02	INGRESSO LOCALE WASTE LIQUIDI	C.1
-4,45	S03	SAS PERSONALE ACCESSO LOCALI SERBATOI	C.1
-4,45	S04	LOCALE SERBATOIO SCARICO WASTE LIQUIDI	C.2
+0,15	O01	LABORATORIO CHIMICO FREDDO	N.C.
+0,15	O02	INGRESSO PERSONALE	N.C.
+0,15	O03	SALA MULTIFUNZIONI (RINUNZI)	N.C.
+0,15	O04	UFFICIO 1	N.C.
+0,15	O05	CORRIDOIO AREA AMMINISTRATIVA	N.C.
+0,15	O06	SPOGLIATOIO FREDDO UOMINI	N.C.
+0,15	O07	UFFICIO 2	N.C.
+0,15	O08	SPOGLIATOIO FREDDO DONNE	N.C.
+0,15	O09	SALA QUADRI ELETTRICI	N.C.
+0,15	O10	SALA MISURE	N.C.
+0,15	O11	CORRIDOIO INGRESSO ZONA CALDA	N.C.
+0,15	O12	DOSIMETRIA	N.C.
+0,15	O13	CORRIDOIO USCITA ZONA CALDA	N.C.
+0,15	O14	ARCHIVIO	N.C.
+0,15	O15	SPOGLIATOIO CALDO UOMINI	C.1
+0,15	O16	SPOGLIATOIO CALDO DONNE	C.1
+0,15	O17	INGRESSO BAGNI	N.C.
+0,15	O18	BAGNI UOMINI	N.C.
+0,15	O19	BAGNI DONNE	N.C.
+0,15	O20	SALA U.P.S.	N.C.
+0,15	O21	SALA CONTROLLO	N.C.
+0,15	O22	SAS INGRESSO ZONA CALDA	C.1
+0,15	O23	SAS USCITA ZONA CALDA	C.1
+0,15	O24	AREA RETROCELLA	C.2
+0,15	O25	CORRIDOIO ZONA CALDA	C.1
+0,15	O26	SAS ACCESSO AREA RETROCELLA	C.1
+0,15	O27	LOCALE MANUTENZIONE CELLA DI CAROTAGGIO PIANO TERRA	C.3
+0,15	O28	SAS ACCESSO LOCALE MANUTENZIONE CELLA P.T.	C.2
+0,15	O29	MAGAZZINO LABORATORIO CHIMICO CALDO	C.1
+0,15	O30	LABORATORIO RADIOMETRICO	C.1
+0,15	O31	CELLA IP5 PREPARAZIONE PROVINI	C.4
+0,15	O32	SCATOLA A QUANTI DISTRIBUZIONE PROVINI	C.4
+0,15	O33	CELLA DI CAROTAGGIO	C.4
+0,15	O34	LABORATORIO CHIMICO CALDO	C.1
+0,15	O35	SAS ACCESSO/MANUTENZIONE	C.1
+0,15	O36	SAS CELLA CAROTAGGIO PER INGRESSO/USCITA MANUFATTI	C.3
+0,15	O37	SAS MATERIALI	C.1
+0,15	O38	LABORATORIO RADIOCHIMICO	C.1
+0,15	O39	SAS INGRESSO/USCITA MANUFATTI	C.2
+0,15	O40	SAS ACCESSO AREA INGRESSO/USCITA MANUFATTI	C.1
+0,15	O41	AREA INGRESSO/USCITA VETTORE DI TRASPORTO	N.C.
+0,15	O42	SALA QUADRI RX MANUFATTI	N.C.
+0,15	O43	LOCALE RX MANUFATTI	N.C.
+0,15	O44	SALA CONTROLLO RX MANUFATTI	N.C.
+0,15	O45	AREA DI MANOVRA E RECUPERO ACQUE DUBBIE O CONTAMINATE	N.C.
+0,15	O46	AREA DI SERVIZI AUSILIARI	N.C.
+4,75	T01	LOCALE U.T.A.	N.C.
+4,75	T02	TERRAZZO P.1	N.C.
+4,75	T03	INGRESSO LOCALI TECNICI FREDDI	N.C.
+4,75	T04	LOCALE VENTILATORI	N.C.
+4,75	T05	INGRESSO LOCALI TECNICI CALDI	C.1
+4,75	T06	SAS PERSONALE/MATERIALI	C.1
+6,75	T07	CORRIDOIO/LOCALE TECNICO	C.2
+6,75	T08	SAS PERSONALE	C.2
+6,75	T09	LOCALE MANUTENZIONE CELLA DI CAROTAGGIO P.1	C.3
+4,75	T10	LOCALE FILTRI	C.2
+4,75	T11	SAS PERSONALE ACCESSO MANUTENZIONE SAS MANUFATTI	C.2
+4,75	T12	LOCALE MANUTENZIONE SAS MANUFATTI	C.3
+4,75	T13	TERRAZZO P.1 SOPRA LOCALE RX	N.C.
+XX,XX	A01	VANO SCALA ZONA FREDDA	N.C.
+XX,XX	B01	VANO MONTACARICHI ZONA FREDDA	N.C.
+XX,XX	A02	VANO SCALA ZONA CALDA	C.1
+XX,XX	B02	VANO MONTACARICHI ZONA CALDA	C.1
+XX,XX	C01	CAVEDIO 1	N.C.
+XX,XX	C02	CAVEDIO 2	N.C.
+XX,XX	C03	CAVEDIO 3	N.C.

ZONE DI COMPETENZA QUADRI ELETTRICI DI DISTRIBUZIONE			
REV	Sto	DESCRIZIONE	COMPARTENZA
QE-PS	0,00m	Quadro Elettrico Servizi Piano Seminterrato	
QE-PT	0,00m	Quadro Elettrico Servizi Piano Terra	
QE-P1	0,00m	Quadro Elettrico Servizi Piano Primo	

LEGENDA SIMBOLI GRAFICI			
SIMBOLO	DESCRIZIONE	SIMBOLO	DESCRIZIONE
---	Via Caso Principale - Sezione Normale	---	Via Caso Principale - Sezione Emergenza
---	Via Caso Principale - Sezione Interrompibile		

deposito nazionale
Scriviamo insieme un futuro più sicuro

00 19/05/2015

SOGIN

PROGETTO: Deposito Nazionale DN - Deposito

TITOLO: Impianto Controllo Qualità - Distribuzione principale e aree di competenza quadri elettrici - Tav 1

ESITO SORVEGLIANZA: POSITIVO

1470X891