



INQUADRAMENTO GENERALE IPC
SCALA 1:2000

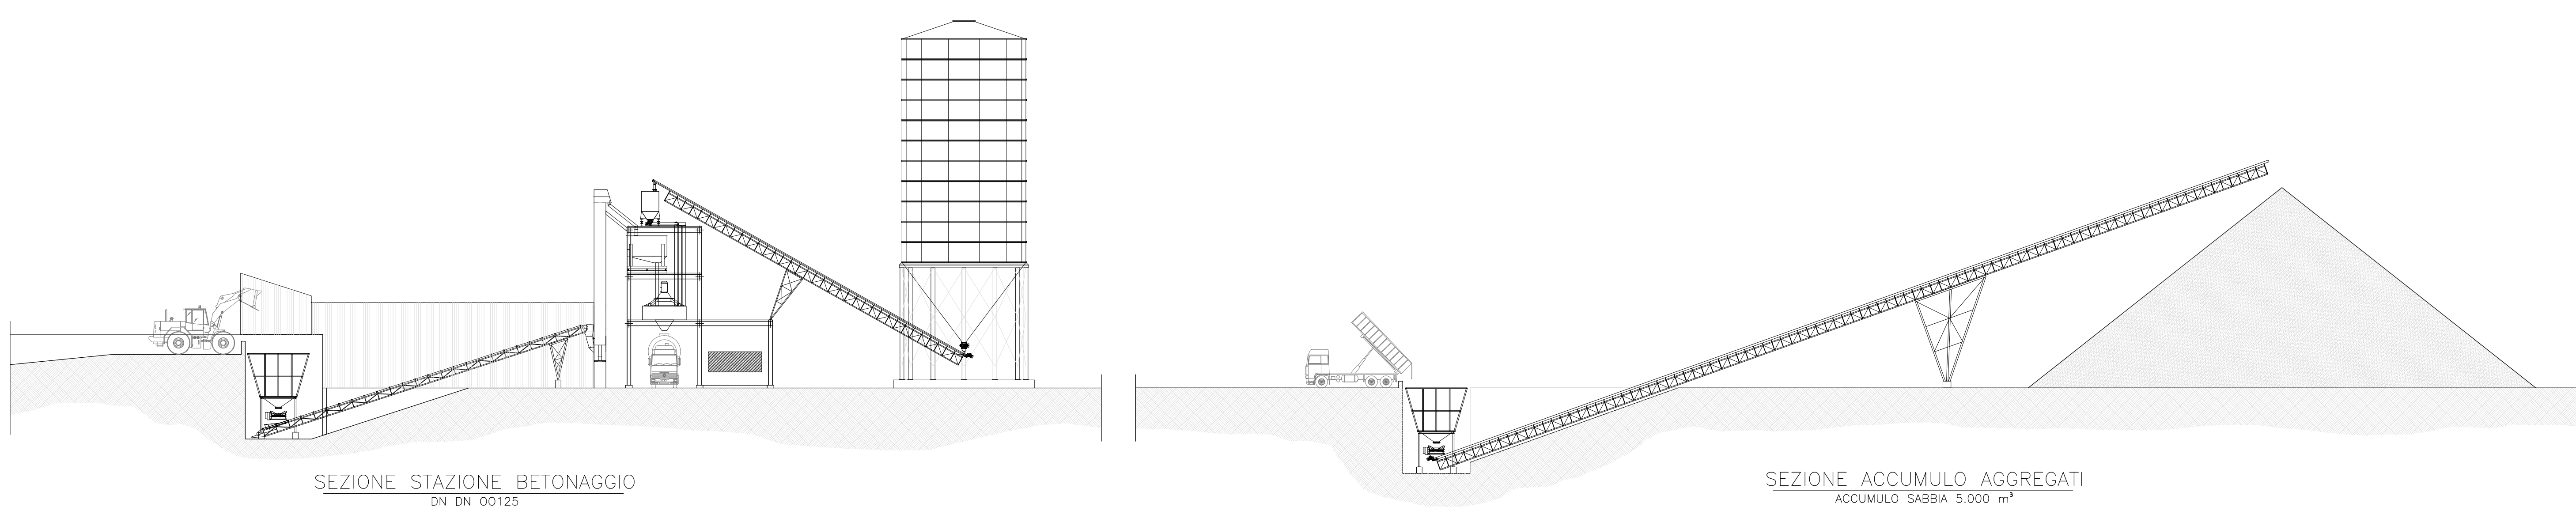

SEZIONE STAZIONE BETONAGGIO
DN DN 00125

SEZIONE ACCUMULO AGGREGATI
ACCUMULO SABBIA 5.000 m³

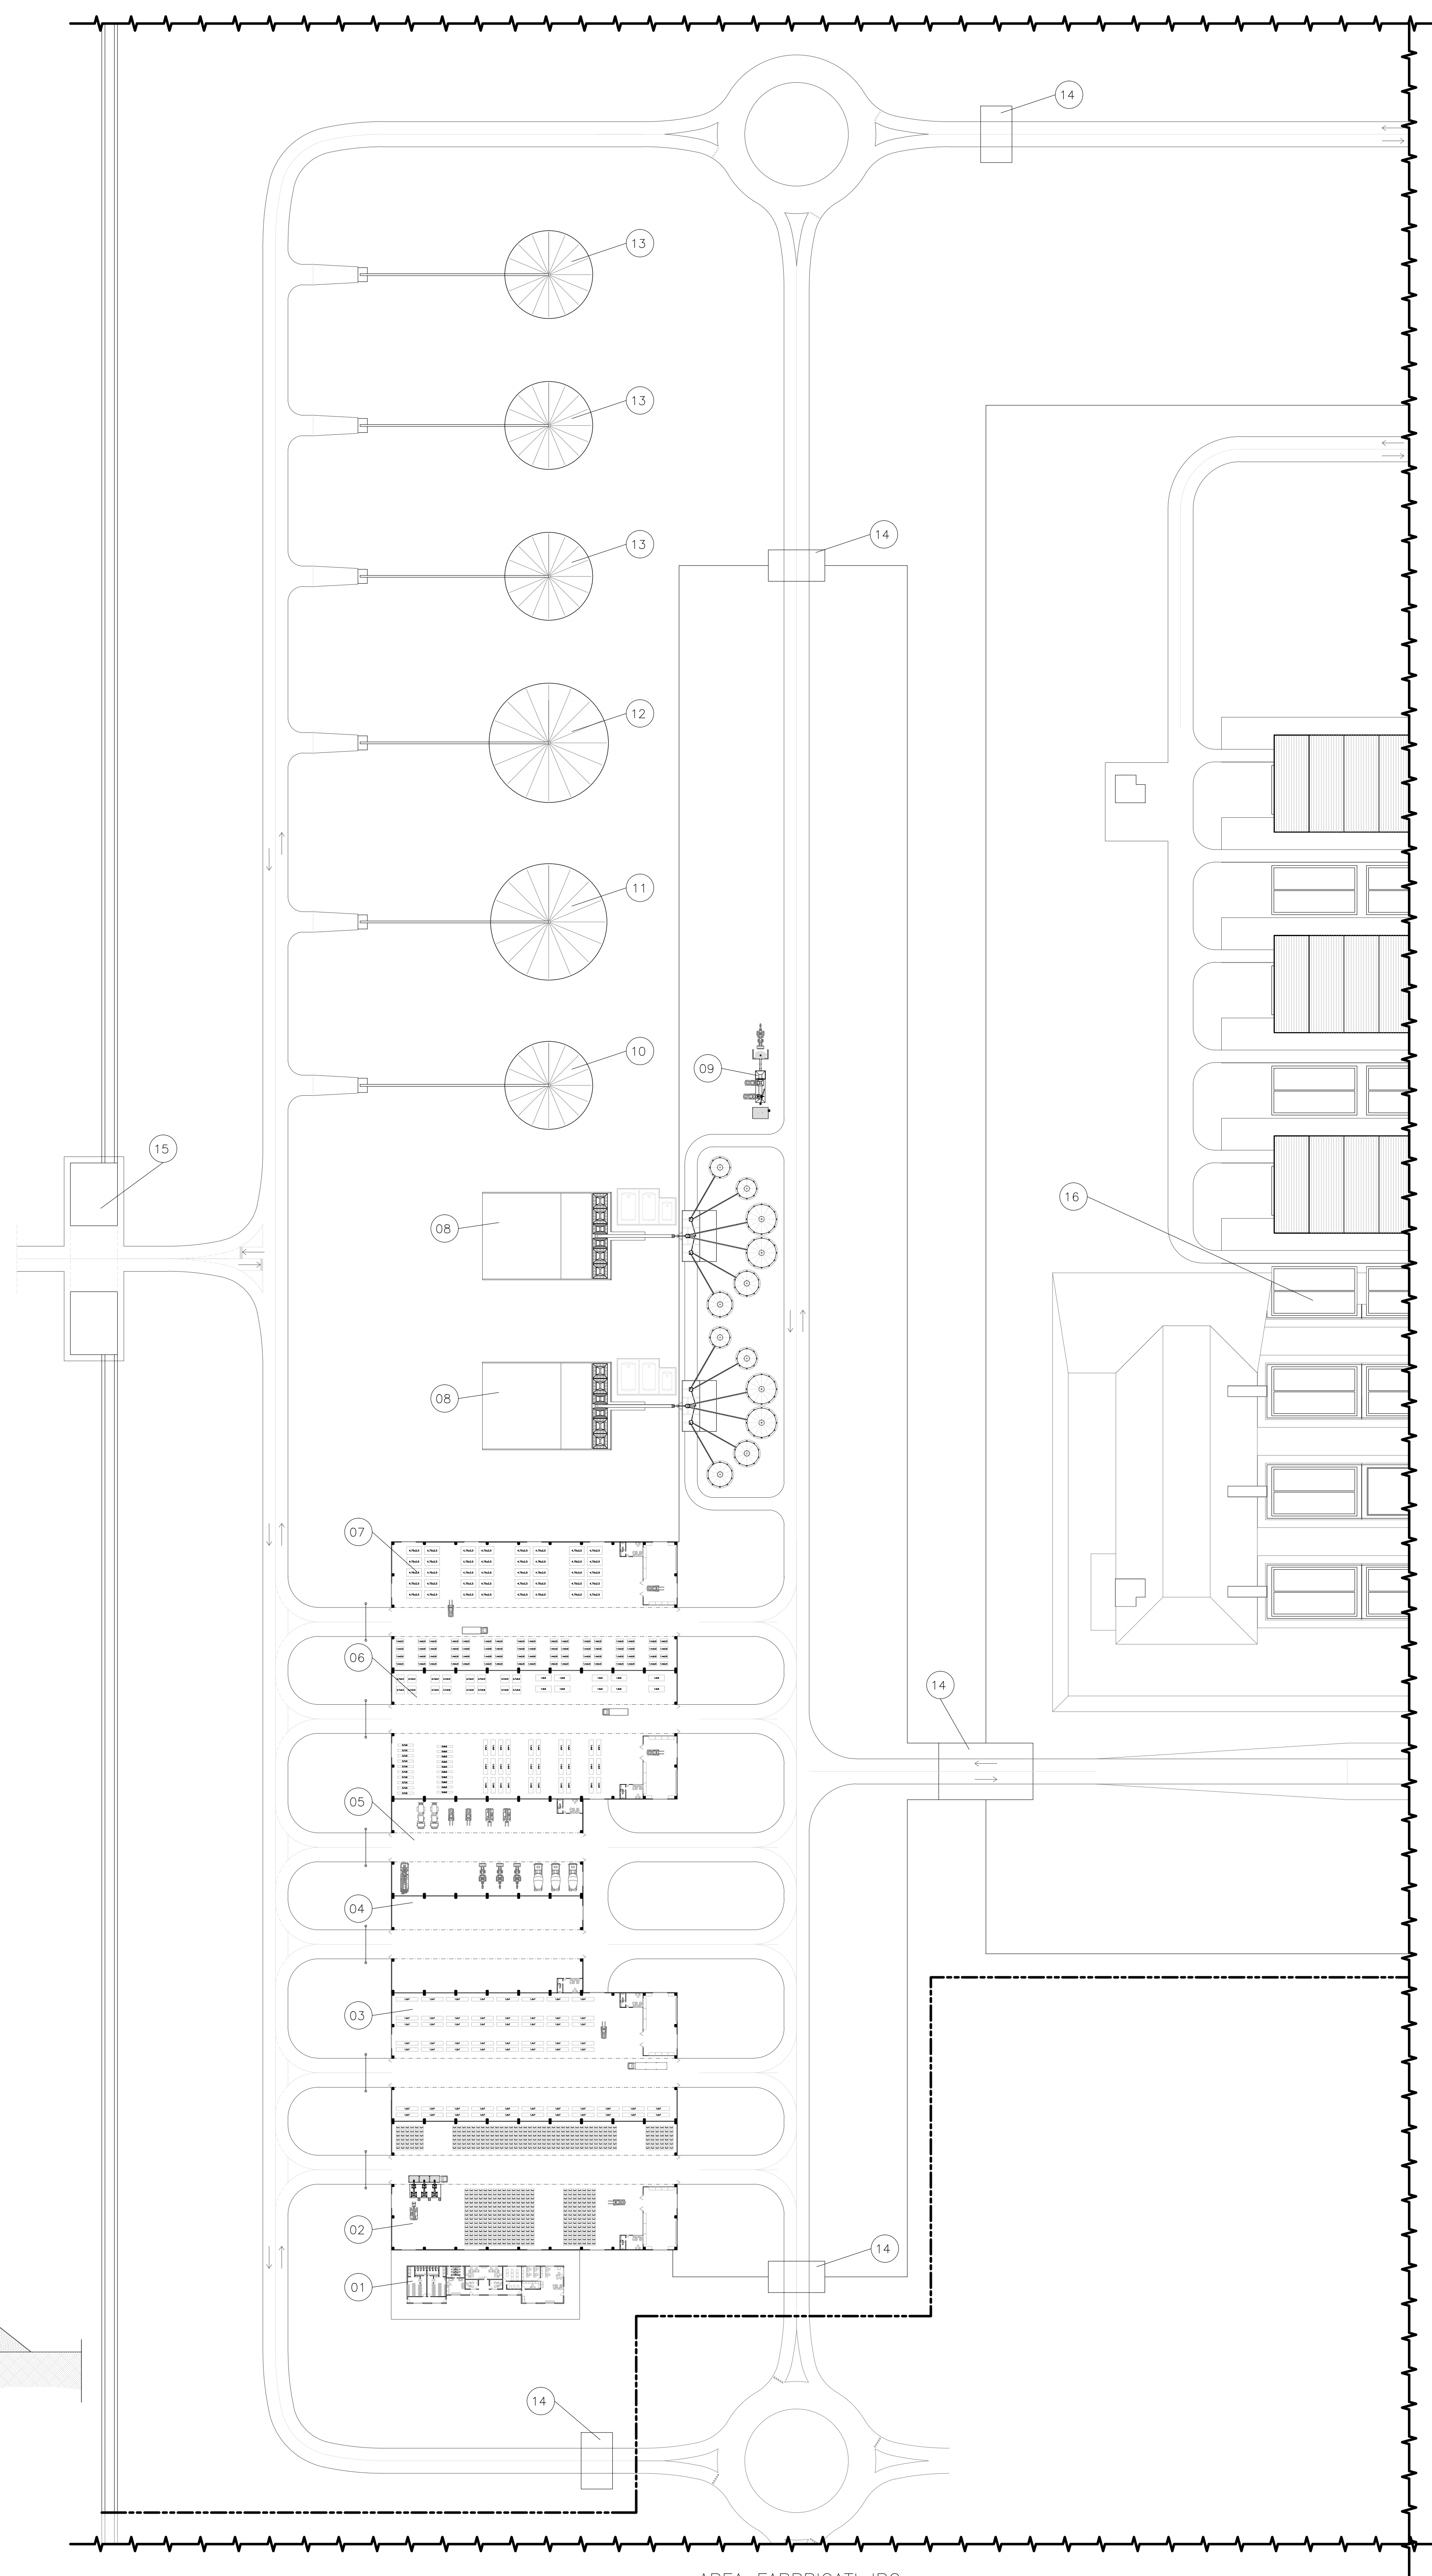

AREA FABBRICATI IPC
SCALA 1:1000

LISTA EDIFICI	
Pos.	NOME
01	PALAZZINA DIREZIONALE (UFFICI, LOCALI TECNICI, SALA PROVE)
02	AREA STOCCAGGIO BIG-BAG
03	AREA STOCCAGGIO DALLE
04	OFFICINA MANUTENZIONE MACCHINARI
05	RIMESSA MEZZI E MACCHINARI
06	AREA STOCCAGGIO CASERATURE E PIPING
07	AREA STOCCAGGIO ARMATURE
08	STAZIONE DI BETONAGGIO
09	STAZIONE DI LAVAGGIO IMPIANTI BETONAGGIO/MACCHINARI
10	CUMULO GHIAIA 3.000 m³
11	CUMULO SABBIA 5.000 m³
12	CUMULO GHIAIA 5.500 m³
13 A-B-C	CUMULO MOBILIZZAZIONE 3.000 m³ (STABILIZZATO)
14	BLOCCO VIABILITA'
15	ACCESSO ESTERNO
16	USM IN COSTRUZIONE

DOCUMENTI DI RIFERIMENTO:	
N°	TITOLO
DN DN 00074	USM-Planimetria generale gallerie tecniche - Planta e sezioni
DN DN 00075	USM-Planimetria generale copertura finale - Planta e sezioni
DN DN 00076	USM-Planimetria generale Celle di Deposito - Planta e sezioni
DN DN 00077	USM-Architettonico Celle di Deposito
DN DN 00078	USM-Assieme generale copertura traslabile
DN DN 00081	USM-Assieme str. a cassette
DN DN 00084	USM-Architettonico stazioni di raccolta drenaggi
DN DN 00096	USM-Sintetico caricamento moduli, sabbia e predate
DN DN 00229	USM-Architettonico terrini pariferici di entrata e uscita
DN DN 00231	USM-Assieme generale copertura traslabile
DN DN 00122	IPC-Relazione descrittiva generale
DN DN 00123	IPC-Planimetria generale
DN DN 00124	IPC-Relazione stazione di betonaggio
DN DN 00125	IPC-Assieme stazione di betonaggio
DN DN 00126	IPC-Plante schema costruzione celle - Fase 1
DN DN 00235	IPC-Plante schema costruzione celle - Fase 2
DN DN 00236	IPC-Plante schema costruzione celle - Fase 3
DN DN 00237	IPC-Sezioni longitudinali fasi costruzione celle
DN DN 00238	IPC-Sezioni trasversali fasi costruzione celle
DN DN 00239	IPC-Sistema funzional impianto di betonaggio

deposito nazionale
Scriviamo insieme un futuro più sicuro

01	25/06/2014								
REV	DATA	DESCRIZIONE DELLA REV	INVIATO	COLLABORAZIONE	VERIFICA	APPROVATO	INTERVISTATO		
PROGETTO		Deposito Nazionale DN - Deposito							
TITOLO		Impianto Produzione Celle - Planimetria generale							
STRUTTURAZIONE		Sala N. 01		Sala N. 02		Sala N. 03		Sala N. 04	
SCALA		varie		DD		DEN			
FORMAZIONE		1470X891							
ESITO SORVEGLIANZA		<input checked="" type="checkbox"/> POSITIVO <input type="checkbox"/> NEGATIVO <input type="checkbox"/> COME CORRETTO <input type="checkbox"/> PER INFORMAZIONI							