



SEZIONE C-C
SCALA 1:100

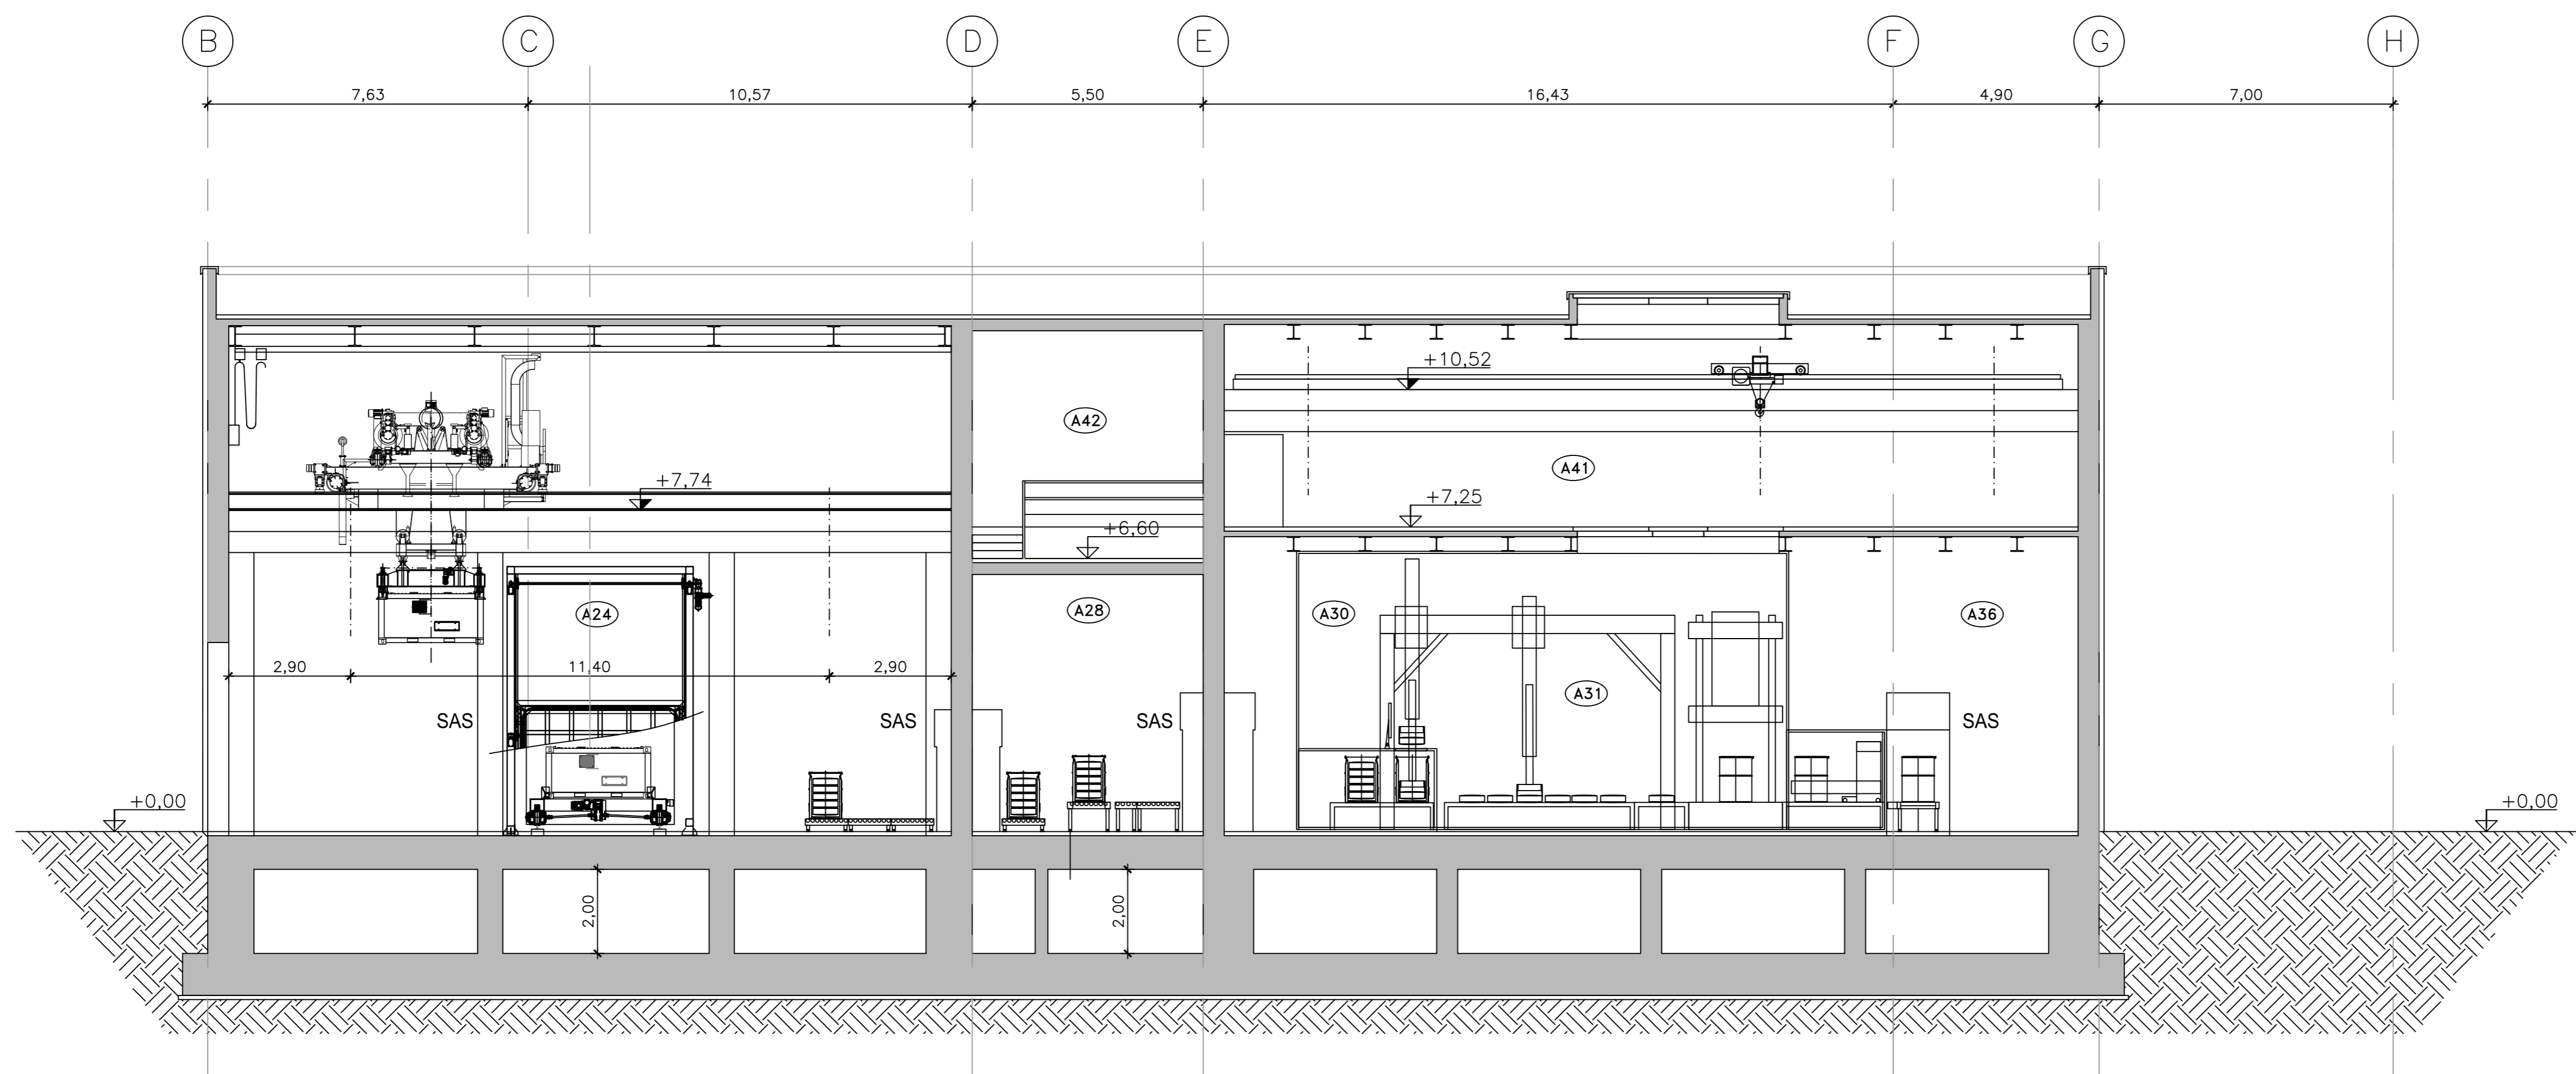

SEZIONE D-D
SCALA 1:100

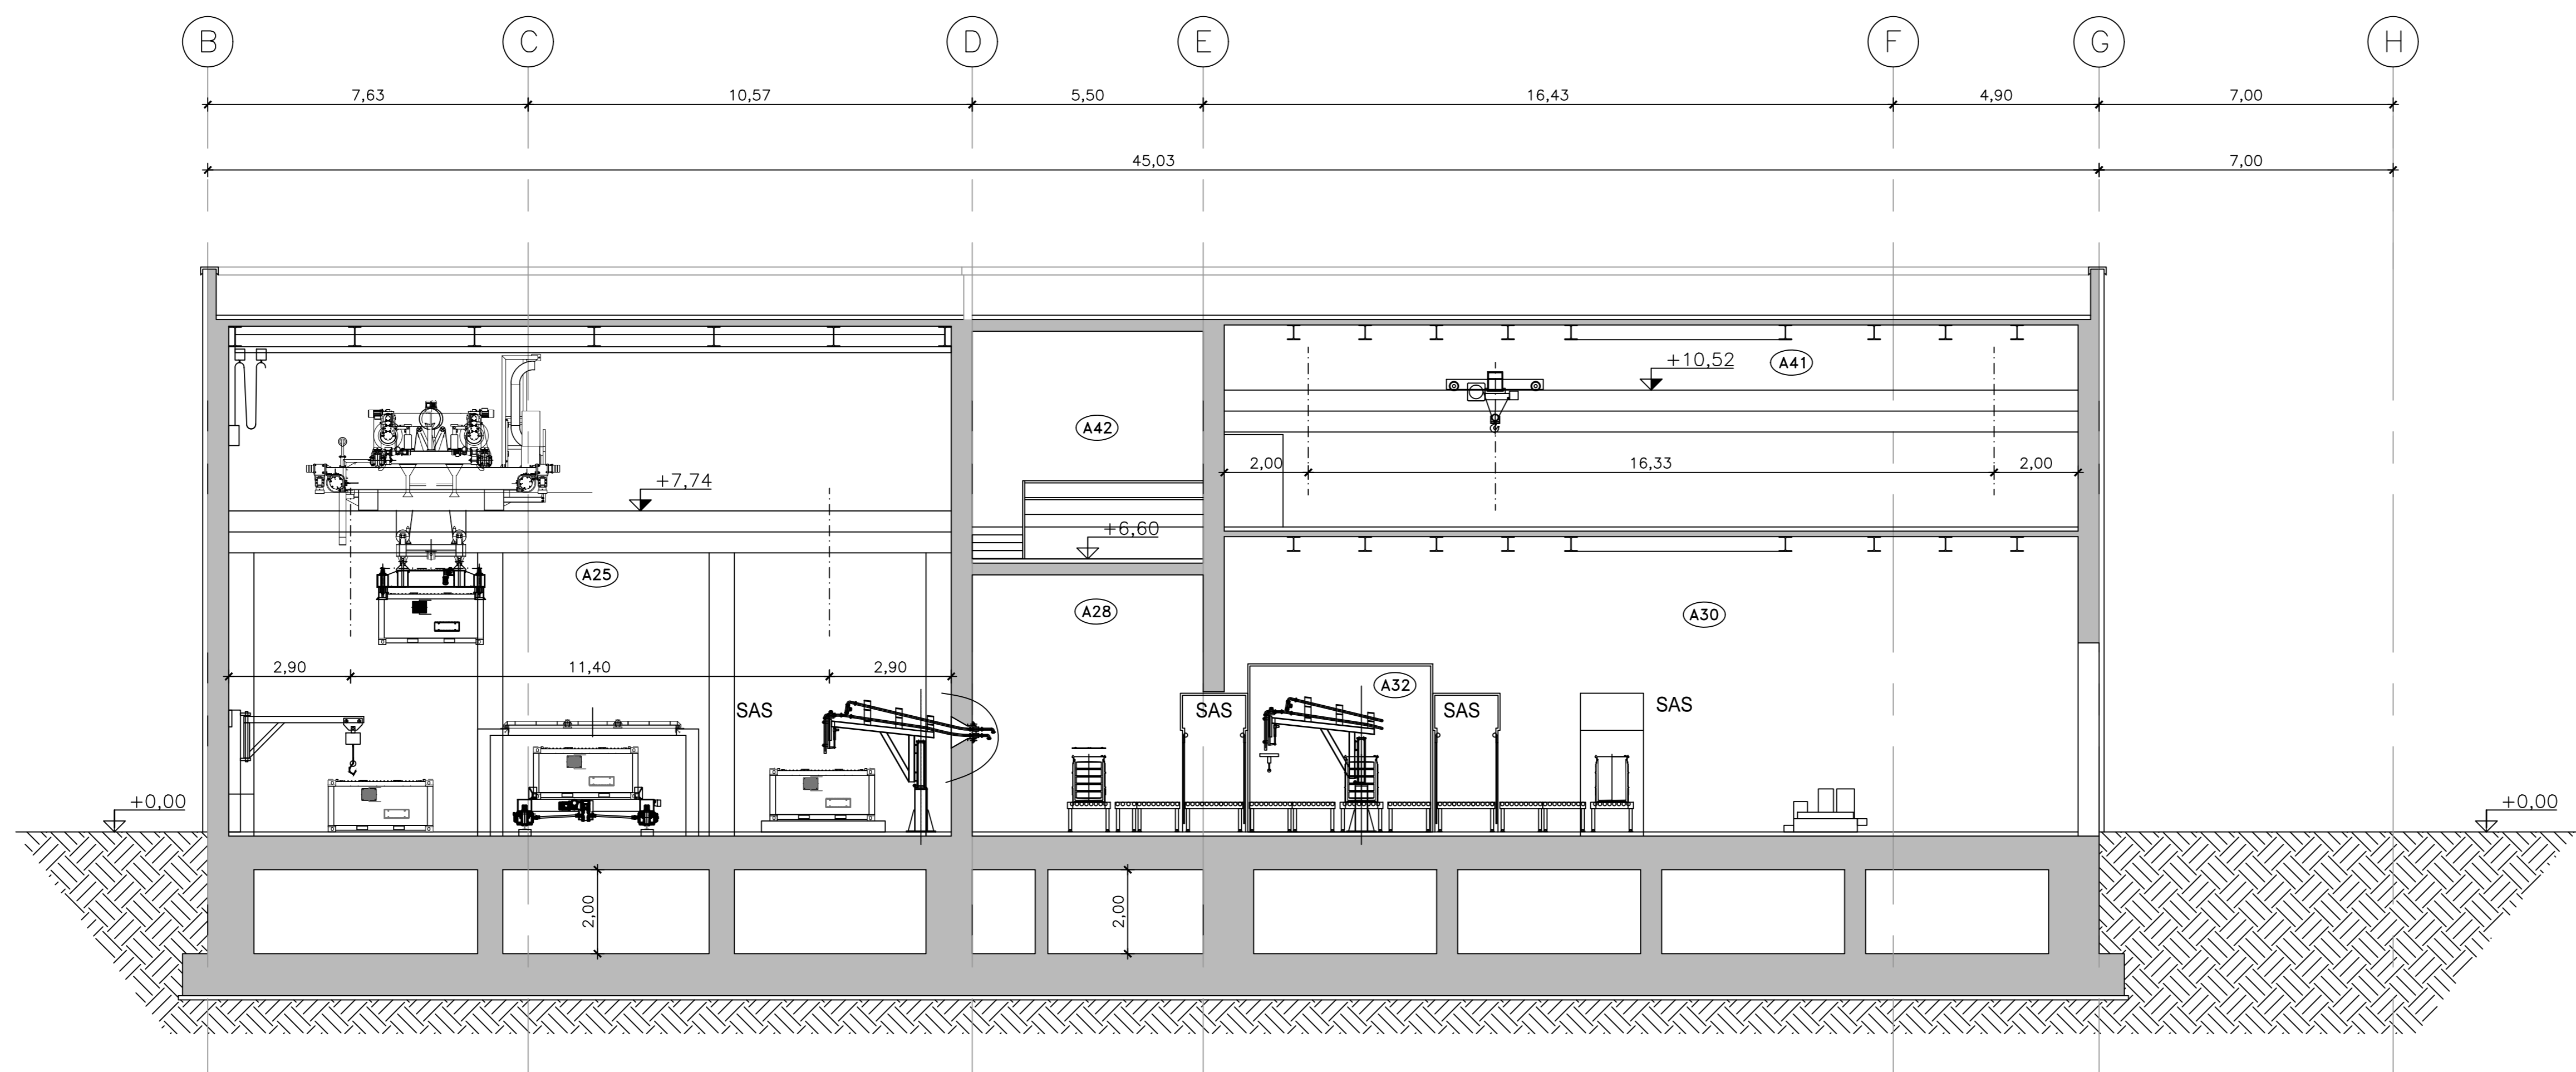


ELENCO ELABORATI ITR DI RIFERIMENTO	
Codici	Titoli elaborati
DN DN 00247	ITR - Layout planta a quota 0,00
DN DN 00280	ITR - Layout planta a quota 3,38/3,60
DN DN 00248	ITR - Layout planta quota 6,50
DN DN 00249	ITR - Layout planta coperture
DN DN 00250	ITR - Layout sezioni 1
DN DN 00251	ITR - Layout sezioni 2
DN DN 00252	ITR - Planta sola
DN DN 00253	ITR - Carpenteria sezioni 1
DN DN 00254	ITR - Carpenteria sezioni 2
DN DN 00255	ITR - Architettonico planta quota 0,00
DN DN 00281	ITR - Architettonico planta quota 3,38/3,60
DN DN 00256	ITR - Architettonico planta quota 6,50
DN DN 00257	ITR - Architettonico sistemazione esterna
DN DN 00258	ITR - Architettonico sezioni 1
DN DN 00259	ITR - Architettonico sezioni 2
DN DN 00260	ITR - Architettonico prospetti

LEGENDA LOCALI E AREE FUNZIONALI			
Quota	N°	Descrizione	Categoria
0,00	A01	LOCALE QUADRI ELETTRICI	NC
0,00	A02	LOCALE QUADRI ELETTRICI	NC
0,00	A03	LOCALE UPS	NC
0,00	A04	LOCALE UPS	NC
0,00	A05	CORRIDOIO ZONA FREDDA	NC
0,00	A06	UFFICIO	NC
0,00	A07	SCALA ZONA FREDDA	NC
0,00	A08	ARCHIVIO	NC
0,00	A09	SERVIZI IGIENICI DONNE	NC
0,00	A10	SERVIZI IGIENICI UOMINI	NC
0,00	A11	SALA RIUNIONI	NC
0,00	A12	UFFICIO	NC
0,00	A13	CORRIDOIO ZONA FREDDA	NC
0,00	A14	SALA CONTROLLO	NC
0,00	A15	LOCALE RETROQUADRO	NC
0,00	A16	SPOGLIATOI FREDDI UOMINI	NC
0,00	A17	SPOGLIATOI FREDDI DONNE	NC
0,00	A18	SPOGLIATOI CALDI UOMINI	C1
0,00	A19	SPOGLIATOI CALDI DONNE	C1
0,00	A20	CORRIDOIO AZC	C1
0,00	A21	LOCALE DOSMETRIA	C1
0,00	A22	INGRESSO AREA CONTROLLO	C1
0,00	A23	SCALA CALDA	C1
0,00	A24	INGRESSO/USCITA MANUFATTI	C2
0,00	A25	OFFICINA CALDA	C3
0,00	A26	CORRIDOIO SCALA ZONA CALDA	C1
0,00	A27	LOCALE A DISPOSIZIONE	C1
0,00	A28	CORRIDOIO CALDO	C1
0,00	A29	SCALA CONTROLLO COMPATTAZIONE	C1
0,00	A30	AREA COMPATTAZIONE	C3
0,00	A31	BOX COMPATTAZIONE	C4
0,00	A32	CELLA CEMENTAZIONE/MATURAZIONE	C4
0,00	A33	LOCALE PREPARAZIONE CEMENTO	NC
0,00	A34	TRANSITO CONTENITORI VUOTI	NC
0,00	A35	LOCALE SILE PRESSA	NC
0,00	A36	ZONA STOCCAGGIO	C1
0,00	A37	MACAZZINO STOCCAGGIO RIFIUTI COMPATTABILI	C1
0,00	A38	LOCALE CONTROLLO/ACCETTAZIONE	NC
0,00	A39	AREA DI SCARICO RIFIUTI COMPATTABILI	NC
0,00	A40	MONTACARICHE	---
+6,50	A41	LOCALE MANUTENZIONE PRESSA/CARROPONTE	C2
+6,50	A42	CORRIDOIO CALDO	C1
+6,50	A43	MACAZZINO CALDO	C2
+6,50	A44	LOCALE FILTRI	C2
+6,50	A45	LOCALE VENTILATORI DI ESTRAZIONE	NC
+6,50	A46	LOCALE VENTILAZIONE DI MANDATA	NC
+6,50	A47	LOCALE SISTEMI AUSILIARI	NC
---	A48	TERRAZZO	NC
+6,50	A49	DISIMPEGNO ARIA FREDDA	NC
+3,38	A50	LOCALE A DISPOSIZIONE	NC
+3,38	A51	LOCALE A DISPOSIZIONE	NC
+3,38	A52	LOCALE A DISPOSIZIONE	NC
0,00	A53	LOCALE BOMBOLE	NC

NOTE GENERALI

- TUTTE LE DIMENSIONI SUI DISegni, SE NON ALTREMENTE SPECIFICATO SONO IN METRI.
- LA QUOTA DI RIFERIMENTO 0,00 CORRISPONDE AL PIANO DI CALPESTIO.
- LE QUOTE ALTIMETRICHE SONO ESPRESSE IN METRI.

QUOTE AL RUSTICO: +0,00 ±0,00 QUOTE AL FINITO: +0,00 ±0,00

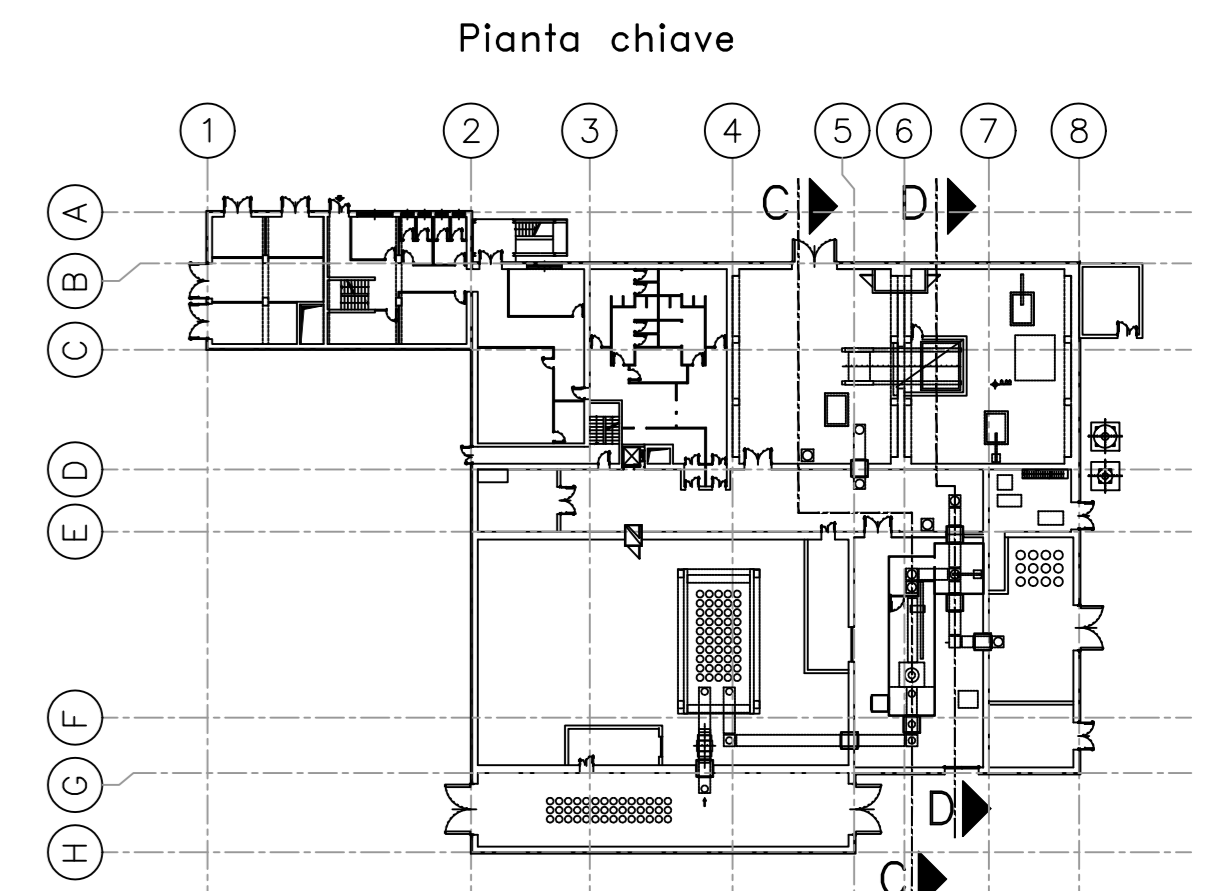

deposito nazionale
Scriviamo insieme un futuro più sicuro

01	22/06/2015								
REV.	DATA	DESCRIZIONE DELLA REV.	RICAMBIATO	COLLABORAZIONE	VERIFICA	SPEDIZIONE	AUTORIZZATO		
PROGETTO		Deposito Nazionale DN - Deposito							
STRUTTURA PRECEDENTE		DN DN 00251 varie		LIVELLO 1		ESITO SORVEGLIANZA <input checked="" type="checkbox"/> POSITIVO <input type="checkbox"/> NEGATIVO			
TORNATO		DEN 1		SOSTITUITO DAL DEN 1		PER INFORMAZIONI P. 10			

IL PRESENTE ELABORATO È TRONCATAMENTE VALIDO IN TUTTI I CASI DI MODIFICAZIONE, IN QUALSIASI MODO, DELLA SUA STRUTTURA. 