



SEZIONE A-A  
SCALA 1:100

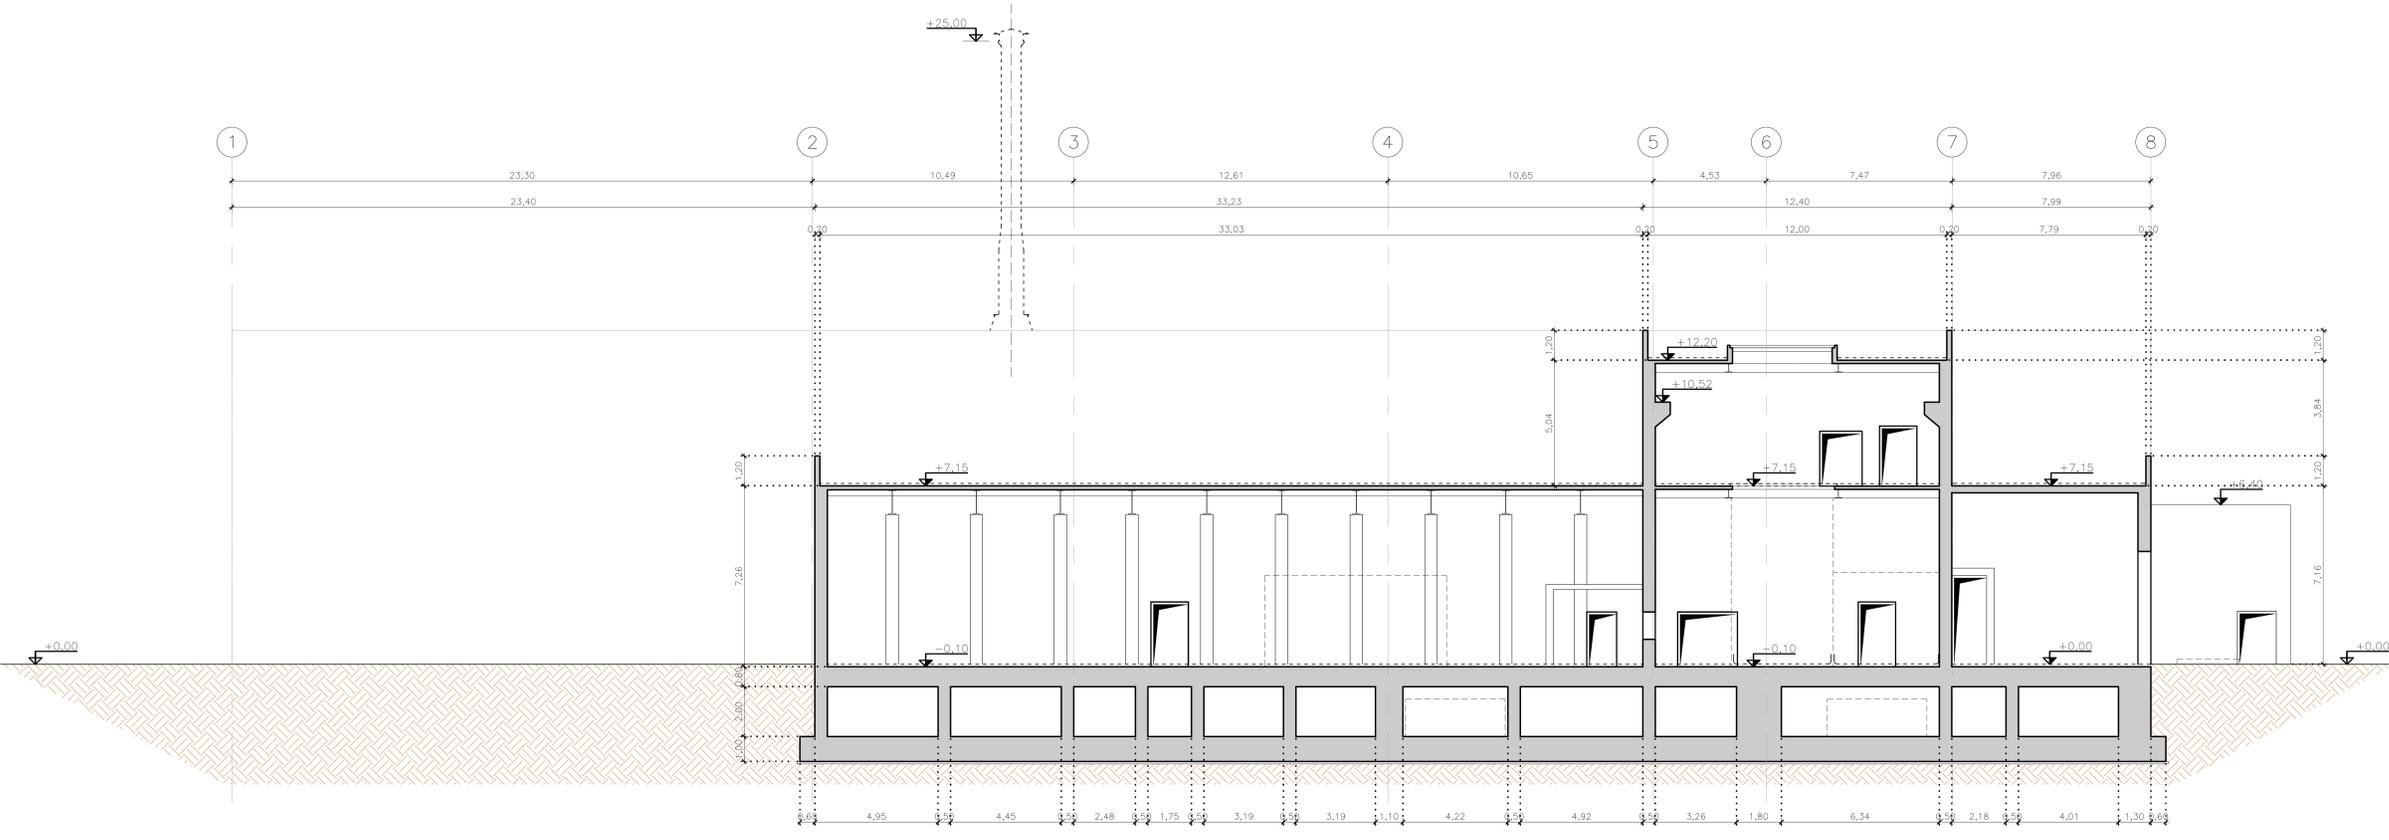


SEZIONE B-B  
SCALA 1:100

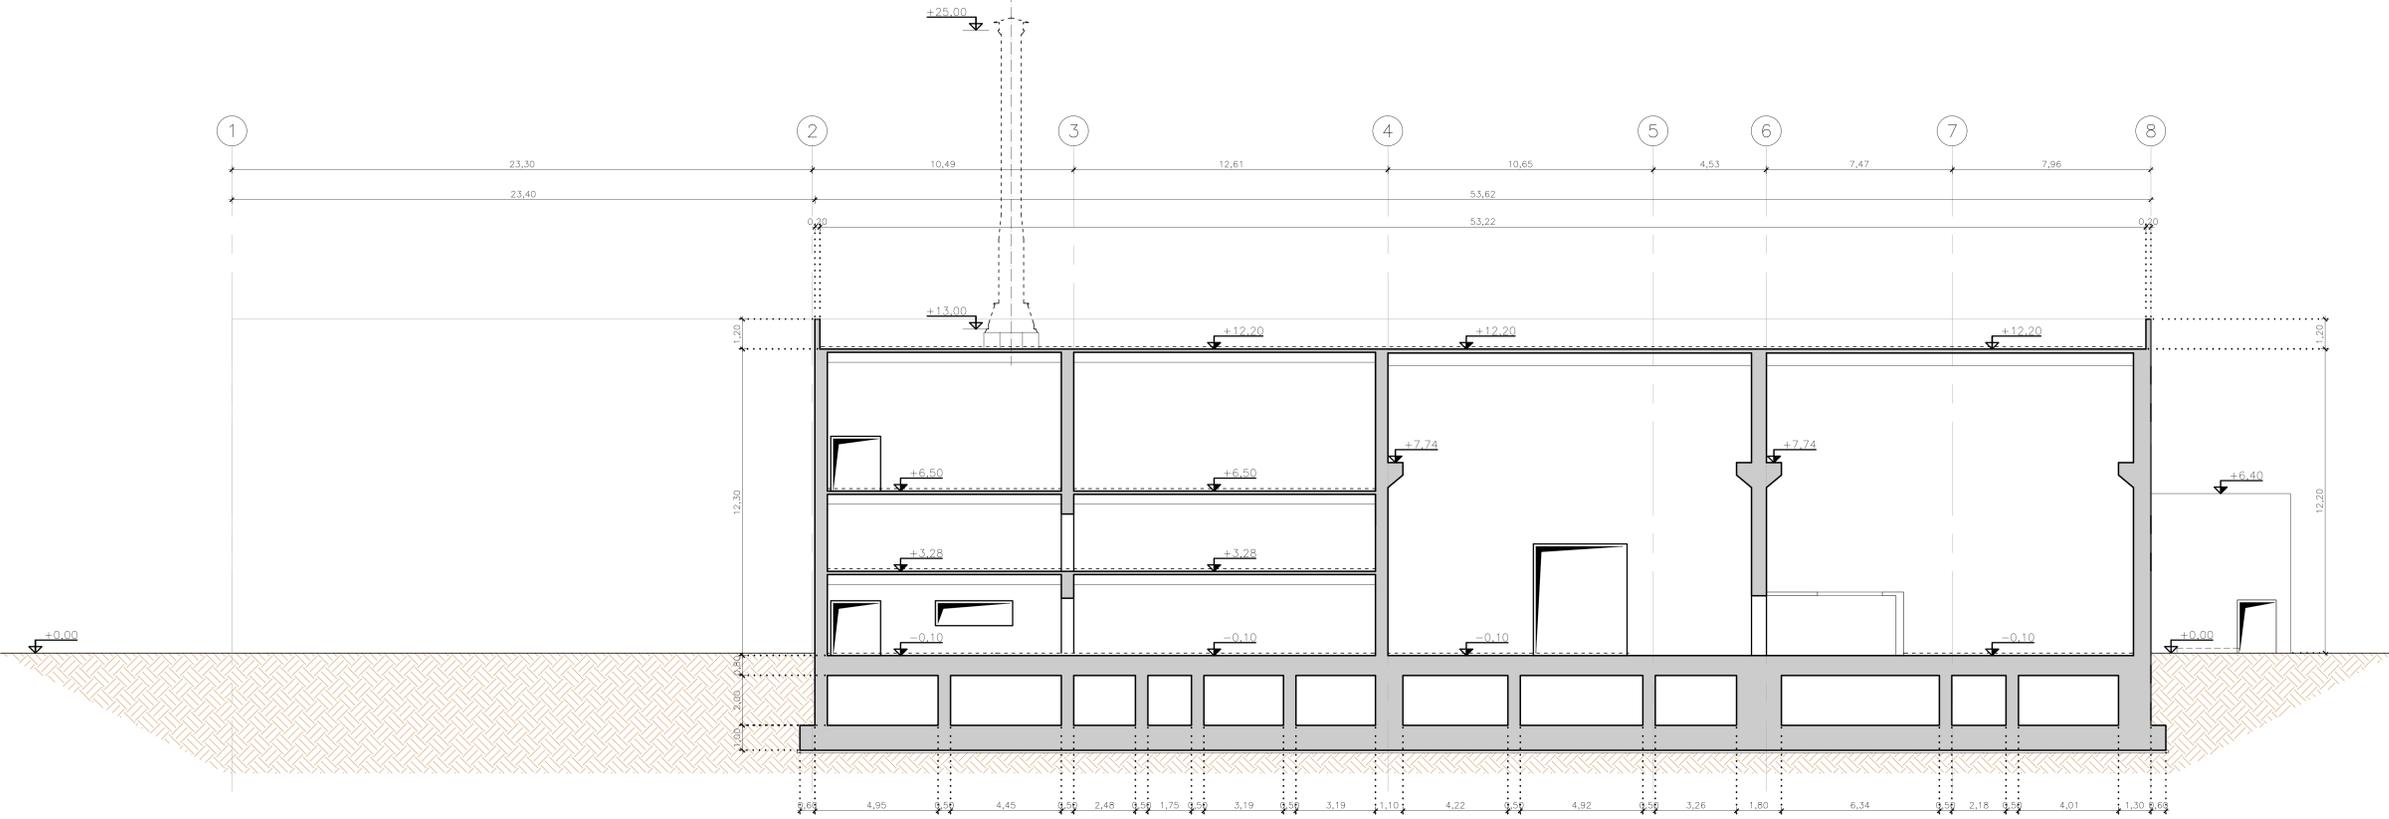

DOCUMENTI DI RIFERIMENTO	
N°	TITOLO
DN DN 00247	Impianto Trattamento Rifiuti - Layout planta a quota 0,00
DN DN 00280	Impianto Trattamento Rifiuti - Layout planta a quota 3,38/3,60
DN DN 00248	Impianto Trattamento Rifiuti - Layout planta quota 6,50
DN DN 00249	Impianto Trattamento Rifiuti - Layout planta coperture
DN DN 00250	Impianto Trattamento Rifiuti - Layout sezioni 1
DN DN 00251	Impianto Trattamento Rifiuti - Layout sezioni 2
DN DN 00252	Impianto Trattamento Rifiuti - Pianta solidi
DN DN 00253	Impianto Trattamento Rifiuti - Carpentaria sezioni 1
DN DN 00254	Impianto Trattamento Rifiuti - Carpentaria sezioni 2
DN DN 00255	Impianto Trattamento Rifiuti - Architettonico planta quota 0,00
DN DN 00281	Impianto Trattamento Rifiuti - Architettonico planta quota 3,38/3,60
DN DN 00256	Impianto Trattamento Rifiuti - Architettonico planta quota 6,50
DN DN 00257	Impianto Trattamento Rifiuti - Architettonico sistemazione esterna
DN DN 00258	Impianto Trattamento Rifiuti - Architettonico sezioni 1
DN DN 00259	Impianto Trattamento Rifiuti - Architettonico sezioni 2
DN DN 00260	Impianto Trattamento Rifiuti - Architettonico prospetti

- NOTE GENERALI**
- TUTTE LE DIMENSIONI SUI DISEGNI, SE NON ALTRIMENTI SPECIFICATO SONO IN METRI.
  - LA QUOTA DI RIFERIMENTO 0,00 CORRISPONDE AL PIANO DI CALPESTIO.
  - LE QUOTE ALTIMETRICHE SONO ESPRESSE IN METRI.
  - PER LE APPARECCHIATURE D' IMPIANTO VEDI RIFERIMENTI SU DISEGNI LAYOUT
- QUOTE AL RUSTICO  $\downarrow$  +0,00  $\uparrow$  +0,00      QUOTE AL FINITO  $\downarrow$  +0,00  $\uparrow$  +0,00

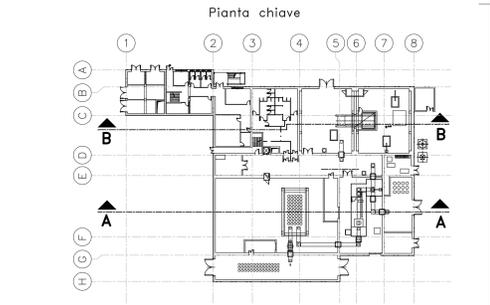

**deposito nazionale**  
Scriviamo insieme un futuro più sicuro

00	11/05/2015								
REV.	DATA	DESCRIZIONE DELLA REV.	RICARICATO	COLLABORAZIONE	VERIFICA	APPROVATO	AUTORIZZATO		
PROGETTO		Deposito Nazionale DN - Deposito			TITOLO		ESITO SORVEGLIANZA		
varie		D DEN 1			Impianto Trattamento Rifiuti a Carpentaria sezioni 1		<input checked="" type="checkbox"/> POSITIVO <input type="checkbox"/> NEGATIVO <input type="checkbox"/> COME CORRETTO <input type="checkbox"/> PER INFORMAZIONI		
STRUTTURA RICHIEDENTE		DN DN 00253		LIVELLO					
varie		D DEN 1		1					
FORMATO		A0		SOSTITUITO DAL					

IL PROGETTO È ELABORATO E IN PRODOTTO IN OBIETTIVO DI BODIP S.P.A. È STATO SVILUPPATO IN COLLABORAZIONE CON LA PRESIDENZA IN QUALSIASI MODO IL SOTTOFIRMATO NON È RESPONSABILE DELLA SUA PRODUZIONE ANCHE PARZIALI, OVVVERO DI QUALSIASI A TERZO QUALSIASI PER INFORMAZIONI IN MONDO, SENZA PRESSIONI AUTORIZZAZIONE NAZIONALE PER SOSTITUIRE DAL BODIP S.P.A. IL PRODOTTORE È RESPONSABILE DELLA SUA PRODUZIONE E DELLA SUA QUALITÀ. IL PRODOTTO È STATO SVILUPPATO IN COLLABORAZIONE CON LA PRESIDENZA IN QUALSIASI MODO IL SOTTOFIRMATO NON È RESPONSABILE DELLA SUA PRODUZIONE ANCHE PARZIALI, OVVVERO DI QUALSIASI A TERZO QUALSIASI PER INFORMAZIONI IN MONDO, SENZA PRESSIONI AUTORIZZAZIONE NAZIONALE PER SOSTITUIRE DAL BODIP S.P.A. IL PRODOTTORE È RESPONSABILE DELLA SUA PRODUZIONE E DELLA SUA QUALITÀ.