


Pianta a Quota 0.00

Scala 1:100

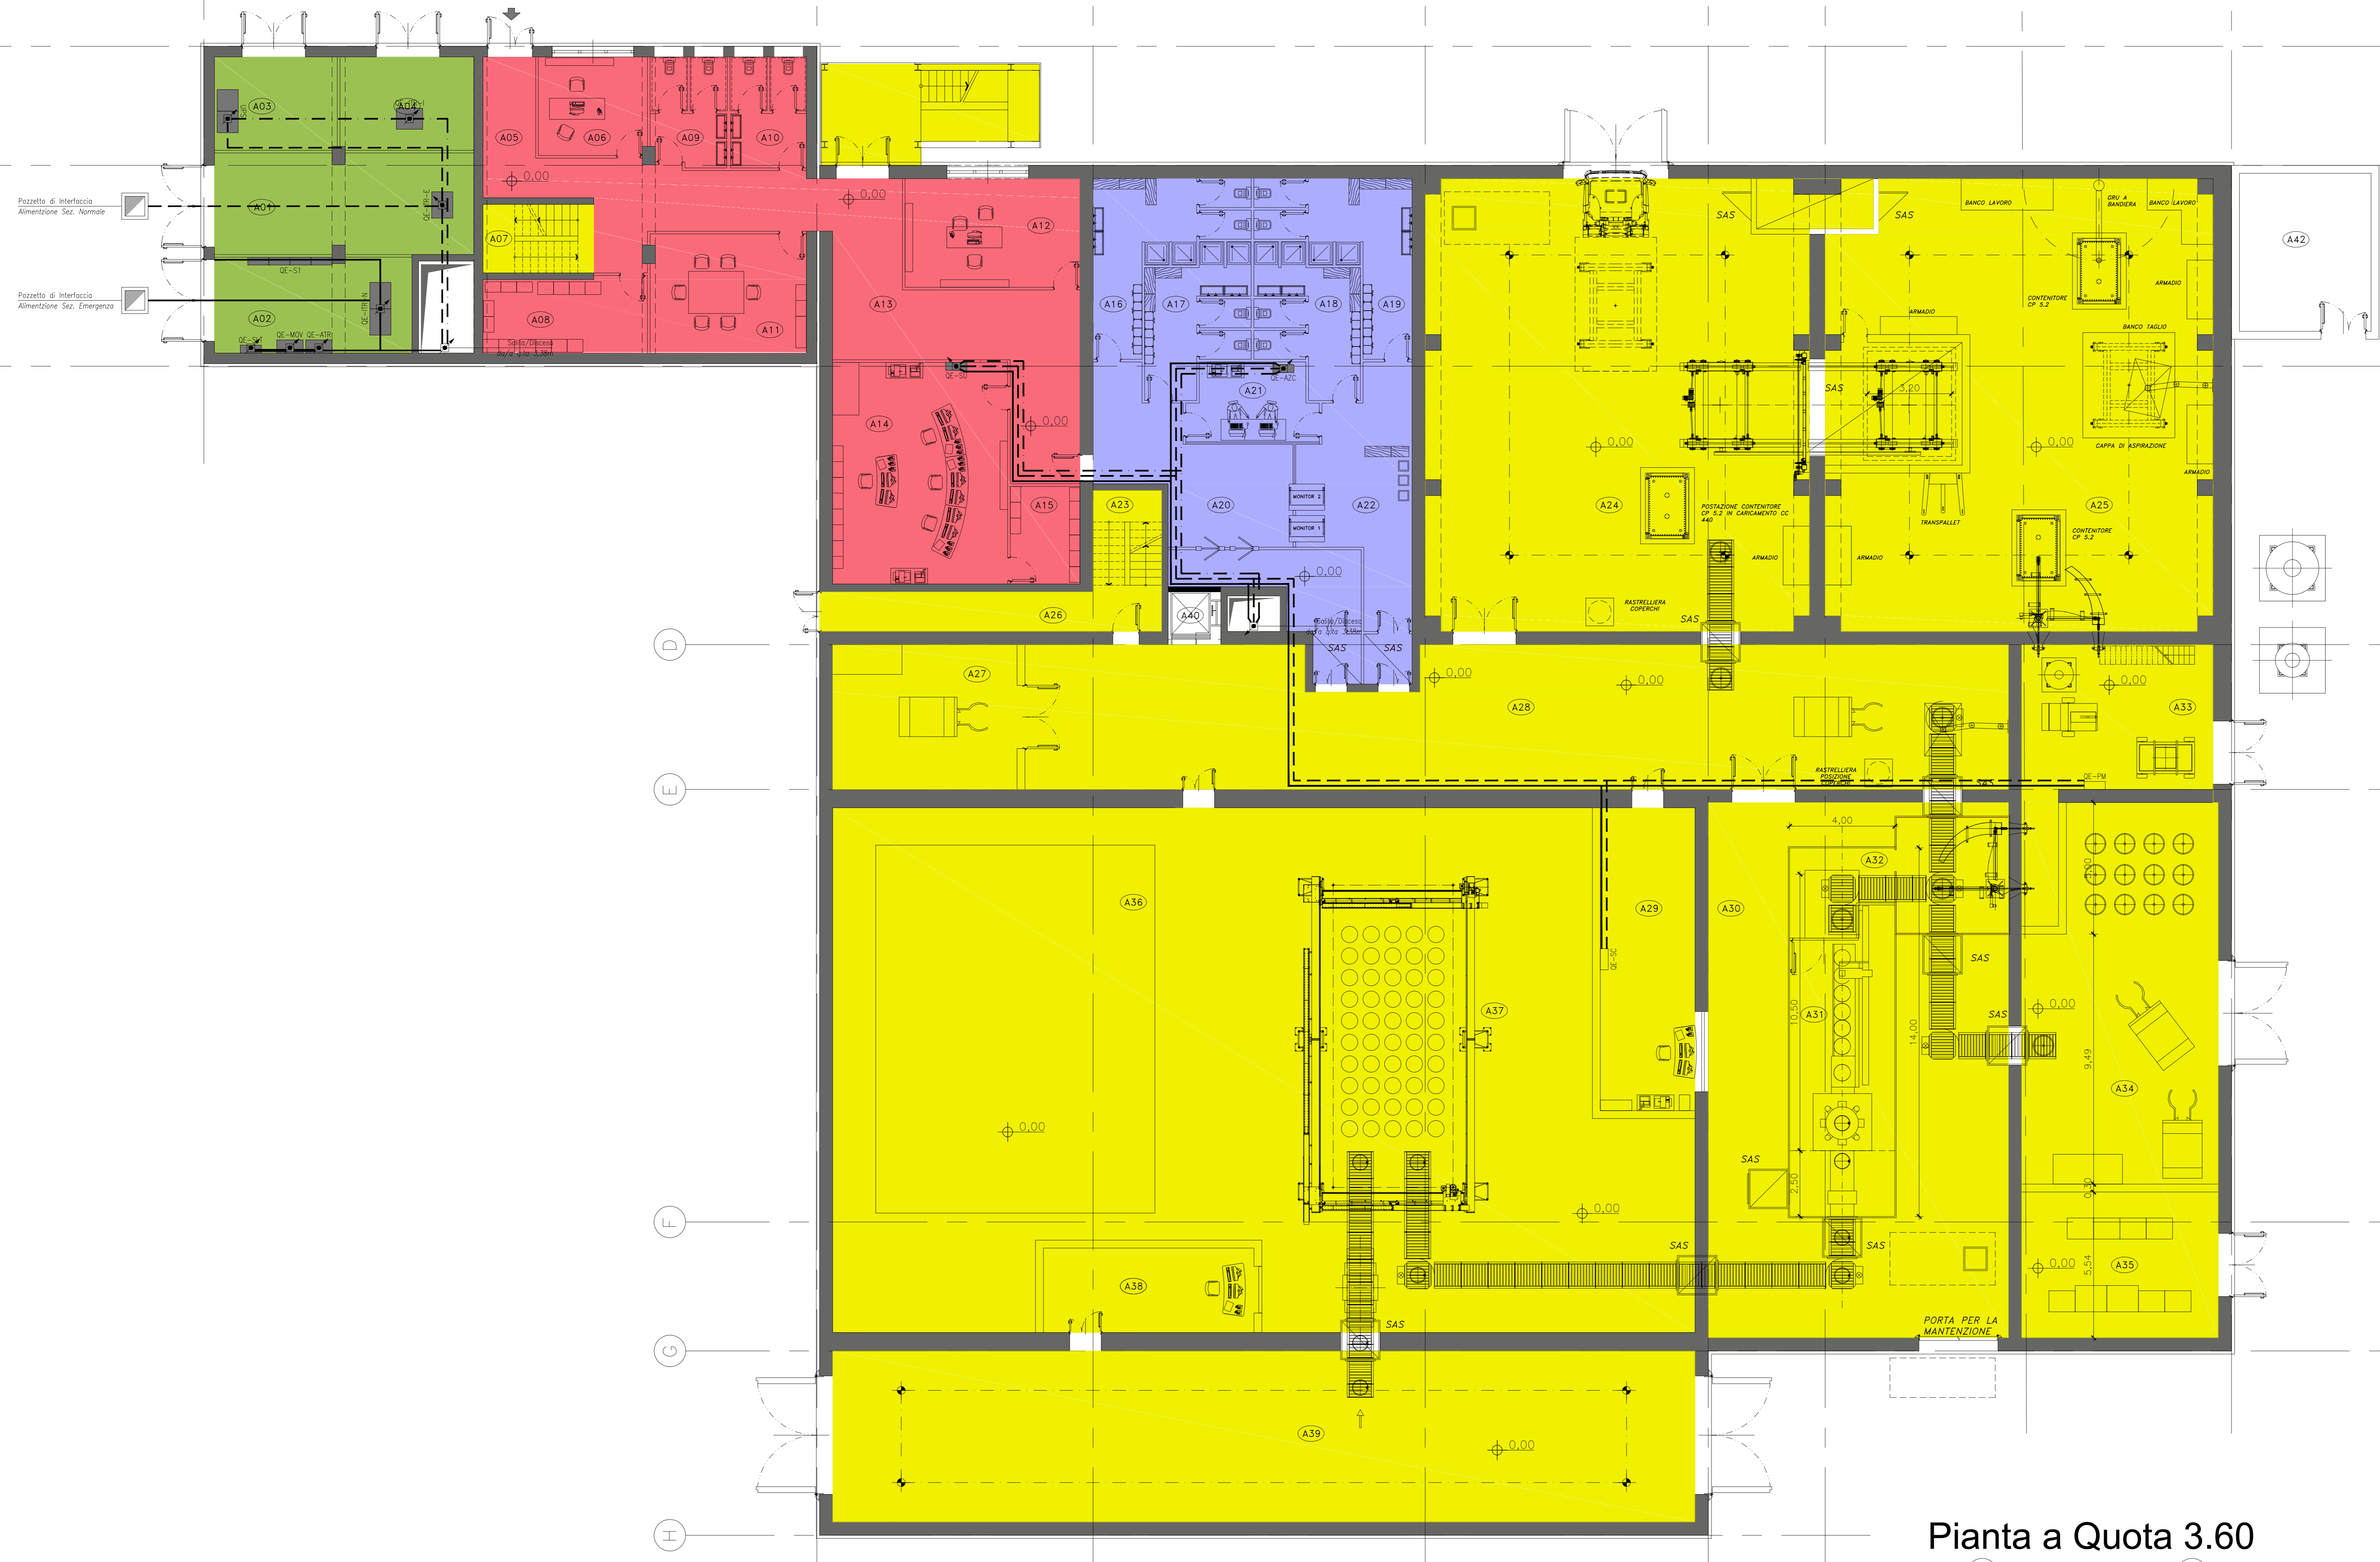

ELENCO ELABORATI ITR DI RIFERIMENTO	
Codici	Titoli elaborati
DN DN 00240	ITR - Relazione descrittiva generale
DN DN 00247	ITR - Layout pianta a quota 0.00
DN DN 00280	ITR - Layout pianta a quota 3.38/3.60
DN DN 00264	ITR - Schema a blocchi elettrico generale
DN DN 00276	ITR - distribuzione principale aree di competenza quadri elettrici piano terra
DN DN 00277	ITR - distribuzione principale aree di competenza quadri elettrici primo piano

LEGENDA LOCALI E AREE FUNZIONALI			
Quota	N°	Descrizione	Class.
0.00	A01	LOCALE QUADRI ELETTRICI	NC
0.00	A02	LOCALE QUADRI ELETTRICI	NC
0.00	A03	LOCALE UPS	NC
0.00	A04	LOCALE UPS	NC
0.00	A05	CORRIDOIO ZONA FREDDA	NC
0.00	A06	UFFICIO	NC
0.00	A07	SCALA ZONA FREDDA	NC
0.00	A08	ARCHIVIO	NC
0.00	A09	SERVIZI IGIENICI DONNE	NC
0.00	A10	SERVIZI IGIENICI UOMINI	NC
0.00	A11	SALA RIUNIONI	NC
0.00	A12	UFFICIO	NC
0.00	A13	CORRIDOIO ZONA FREDDA	NC
0.00	A14	SALA CONTROLLO	NC
0.00	A15	LOCALE RETROQUADRO	NC
0.00	A16	SPOGLIATOI FREDDI UOMINI	NC
0.00	A17	SPOGLIATOI FREDDI DONNE	NC
0.00	A18	SPOGLIATOI CALDI UOMINI	C1
0.00	A19	SPOGLIATOI CALDI DONNE	C1
0.00	A20	CORRIDOIO AZC	C1
0.00	A21	LOCALE DOSIMETRIA	C1
0.00	A22	INGRESSO AREA CONTROLLO	C1
0.00	A23	SCALA CALDA	C1
0.00	A24	INGRESSO/USCITA MANUFATTI	C2
0.00	A25	OFFICINA CALDA	C3
0.00	A26	CORRIDOIO SCALA ZONA CALDA	C1
0.00	A27	LOCALE A DISPOSIZIONE	C1
0.00	A28	CORRIDOIO CALDO	C1
0.00	A29	SCALA CONTROLLO COMPATTAZIONE	C1
0.00	A30	AREA COMPATTAZIONE	C3
0.00	A31	BOX COMPATTAZIONE	C4
0.00	A32	CELLA CEMENTAZIONE/MATURAZIONE	C4
0.00	A33	LOCALE PREPARAZIONE CEMENTO	NC
0.00	A34	TRANSITO CONTENITORI VUOTI	NC
0.00	A35	LOCALE Q.E. PRESSA	NC
0.00	A36	ZONA STOCCAGGIO	C1
0.00	A37	MAGAZZINO STOCCAGGIO RIFIUTI COMPATTABILI	C1
0.00	A38	LOCALE CONTROLLO/ACCETTAZIONE	NC
0.00	A39	AREA DI SCARICO RIFIUTI COMPATTABILI	NC
0.00	A40	MONTACARICHI	--
+6.50	A41	LOCALE MANUTENZIONE PRESSA/CARROPONTE	C2
+6.50	A42	CORRIDOIO CALDO	C1
+6.50	A43	MAGAZZINO CALDO	C2
+6.50	A44	LOCALE FILTRI	C2
+6.50	A45	LOCALE VENTILATORI DI ESTRAZIONE	C2
+6.50	A46	LOCALE VENTILAZIONE DI MANDATA	NC
+6.50	A47	LOCALE SISTEMI AUSILIARI	NC
+6.50	A48	TERRAZZO	NC
+6.50	A49	DISIMPEGNO ARIA FREDDA	NC
+3.38	A50	LOCALE A DISPOSIZIONE	NC
+3.38	A51	LOCALE A DISPOSIZIONE	NC
+3.38	A52	LOCALE A DISPOSIZIONE	NC
0.00	A53	LOCALE BOMBOLE	NC

NOTE GENERALI

- TUTTE LE DIMENSIONI SUI DISegni, SE NON ALTRIMENTI SPECIFICATO SONO IN METRI.
- LA QUOTA DI RIFERIMENTO 0,00 CORRISPONDE ALLA QUOTA DI APPOGGIO DEI MODULI.
- LE QUOTE ALTIMETRICHE SONO ESPRESSE IN METRI.



QUOTE AL RUSTICO QUOTE AL FINITO

LEGENDA SIMBOLI GRAFICI			
Simbolo	DESCRIZIONE	Simbolo	DESCRIZIONE
	Se. Cavo Principali Sezione Normale		Se. Cavo Principali Sezione Emergenza
	Se. Cavo Principali Sezione Interramabile		

ZONE DI COMPETENZA QUADRI ELETTRICI DI DISTRIBUZIONE			
IDM	Qto	DESCRIZIONE	COMPETENZA
QE-S1	0,00m	Quadro Elettrico Servizi Locali Tecnici	
QE-SU	0,00m	Quadro Elettrico Servizi Uffici	
QE-A2C	0,00m	Quadro Elettrico Accesso Zona Controllata	
QE-S01	0,00m	Quadro Elettrico Servizi qto 0,00	
QE-S02	6,50m	Quadro Elettrico Servizi qto +6,50	

Pianta a Quota 3.60

Scala 1:100

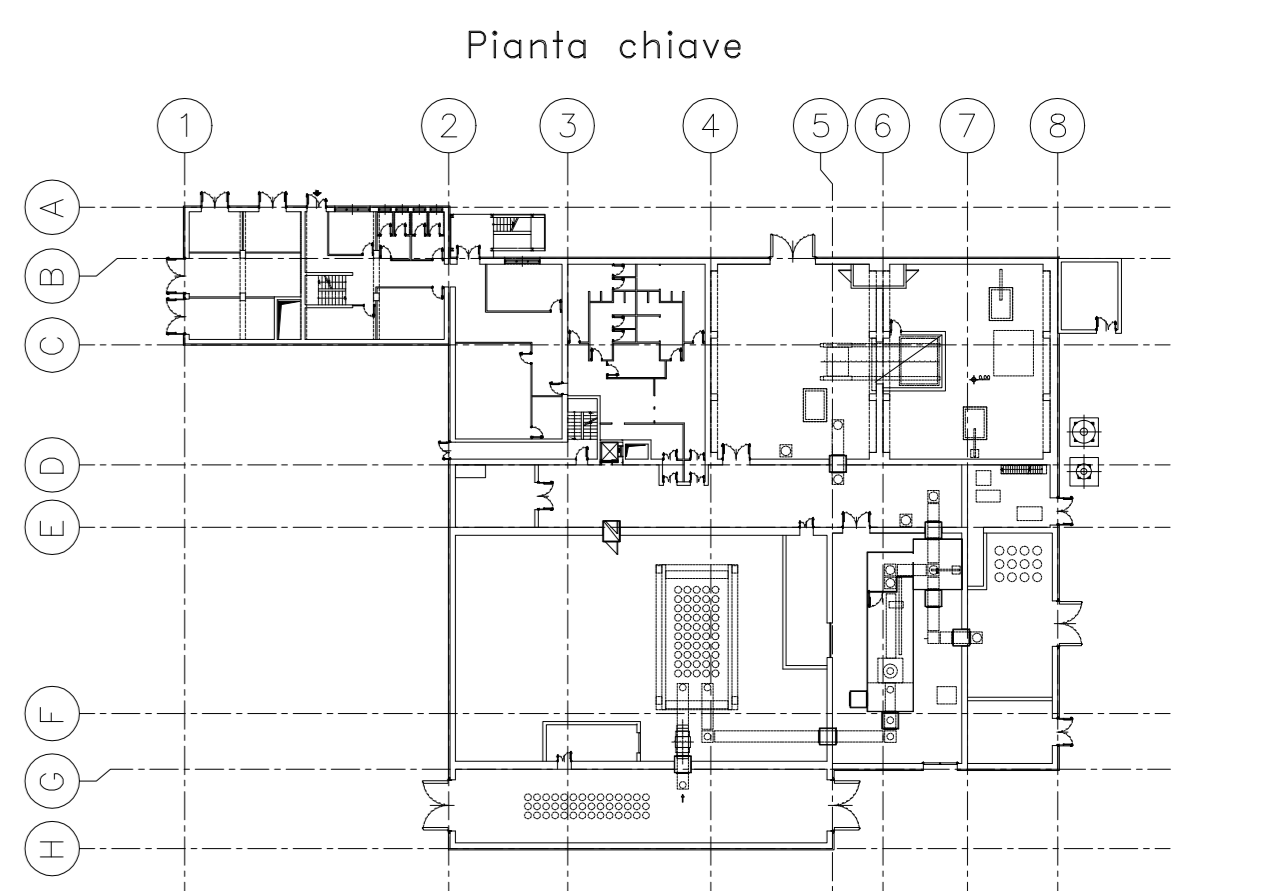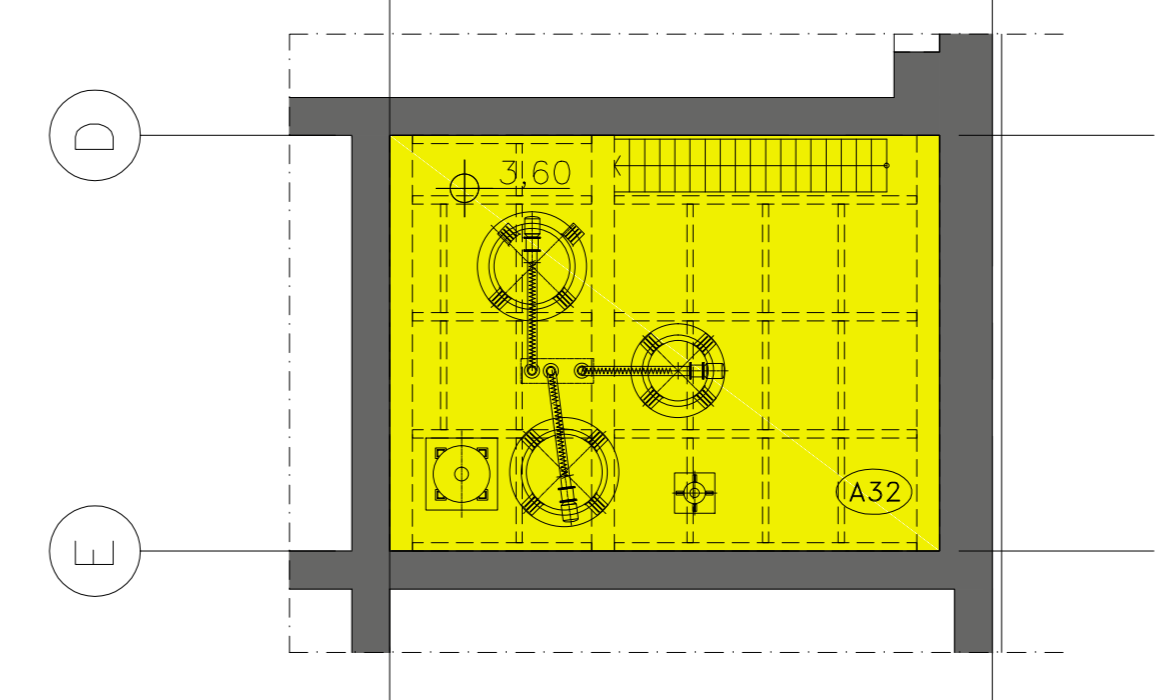

deposito nazionale
Scriviamo insieme un futuro più sicuro

01	22/06/2015						
REV. No.	DATA	DESCRIZIONE DELLA REV.	INCARICATO	COLLABORAZIONI	VERIFICA	APPROVATO	AUTORIZZATO DA
PROGETTO		Deposito Nazionale DN - Deposito					
TITOLO		Impianto Trattamento Rifiuti - Distribuzione principale e aree di competenza quadri elettrici piano terra + FM				ESTO SORVEGLIANZA	
STRUTTURA INGEGNERIA		Dip. N. 00276		LIVELLO		<input checked="" type="checkbox"/> POSITIVO <input type="checkbox"/> NEGATIVO <input type="checkbox"/> COME CORRETTO <input type="checkbox"/> PER INFORMAZIONI	
SCALA		1:100		DEN		<input type="checkbox"/> SÌ <input type="checkbox"/> NO	

SOGIN

PROGETTO: Deposito Nazionale DN - Deposito

TITOLO: Impianto Trattamento Rifiuti - Distribuzione principale e aree di competenza quadri elettrici piano terra + FM

STRUTTURA INGEGNERIA: Dip. N. 00276

SCALA: 1:100

PROGETTO: D

VERIFICA: DEN

APPROVATO: DEN

AUTORIZZATO DA: DEN

ESTO SORVEGLIANZA: POSITIVO

ESTO SORVEGLIANZA: NEGATIVO

ESTO SORVEGLIANZA: COME CORRETTO

ESTO SORVEGLIANZA: PER INFORMAZIONI

ESTO SORVEGLIANZA: SÌ

ESTO SORVEGLIANZA: NO