

Codici	Titoli elaborati	Item
DN DN 00068	USM - Relazione descrittiva generale	XXX
DN DN 00069	USM - Relazione tecnica sistemi di drenaggio e raccolta acque	
DN DN 00074	USM - Planimetria generale gallerie tecniche - pianta e sezioni	
DN DN 00075	USM - Planimetria generale copertura finale - pianta e sezioni	
DN DN 00076	USM - Planimetria generale Celle di Deposito - Pianta e sezioni	
DN DN 00077	USM - Architettonica Cella di Deposito	
DN DN 00080	USM - Isonometrico tubazioni di drenaggio celle	
DN DN 00094	USM - Architettonico stazione di recapito drenaggi - ingresso e uscita materiali e personale	
DN DN 00097	USM - Fasi realizzate drenaggi. Profilo collettore - Particolari	
DN DN 00098	USM - Schema funzionale vasche di accumulo	
DN DN 00228	USM - Approfondimenti tecnici sistema di drenaggio	
DN DN 00229	USM - Architettonico torrioni periferici di entrata e uscita	


QUOTE AL RUSTICO QUOTE AL FINITO



NOTE GENERALI

- TUTTE LE DIMENSIONI SUI DISEGNI, SE NON ALTRIMENTI SPECIFICATO SONO IN METRI.
- LA QUOTA DI RIFERIMENTO 0,00 CORRISPONDE CON LA QUOTA DI CAMPAGNA
- LE QUOTE ALTIMETRICHE SONO ESPRESSE IN METRI.

PIANTA -7.70 gallerie tecniche sottocella

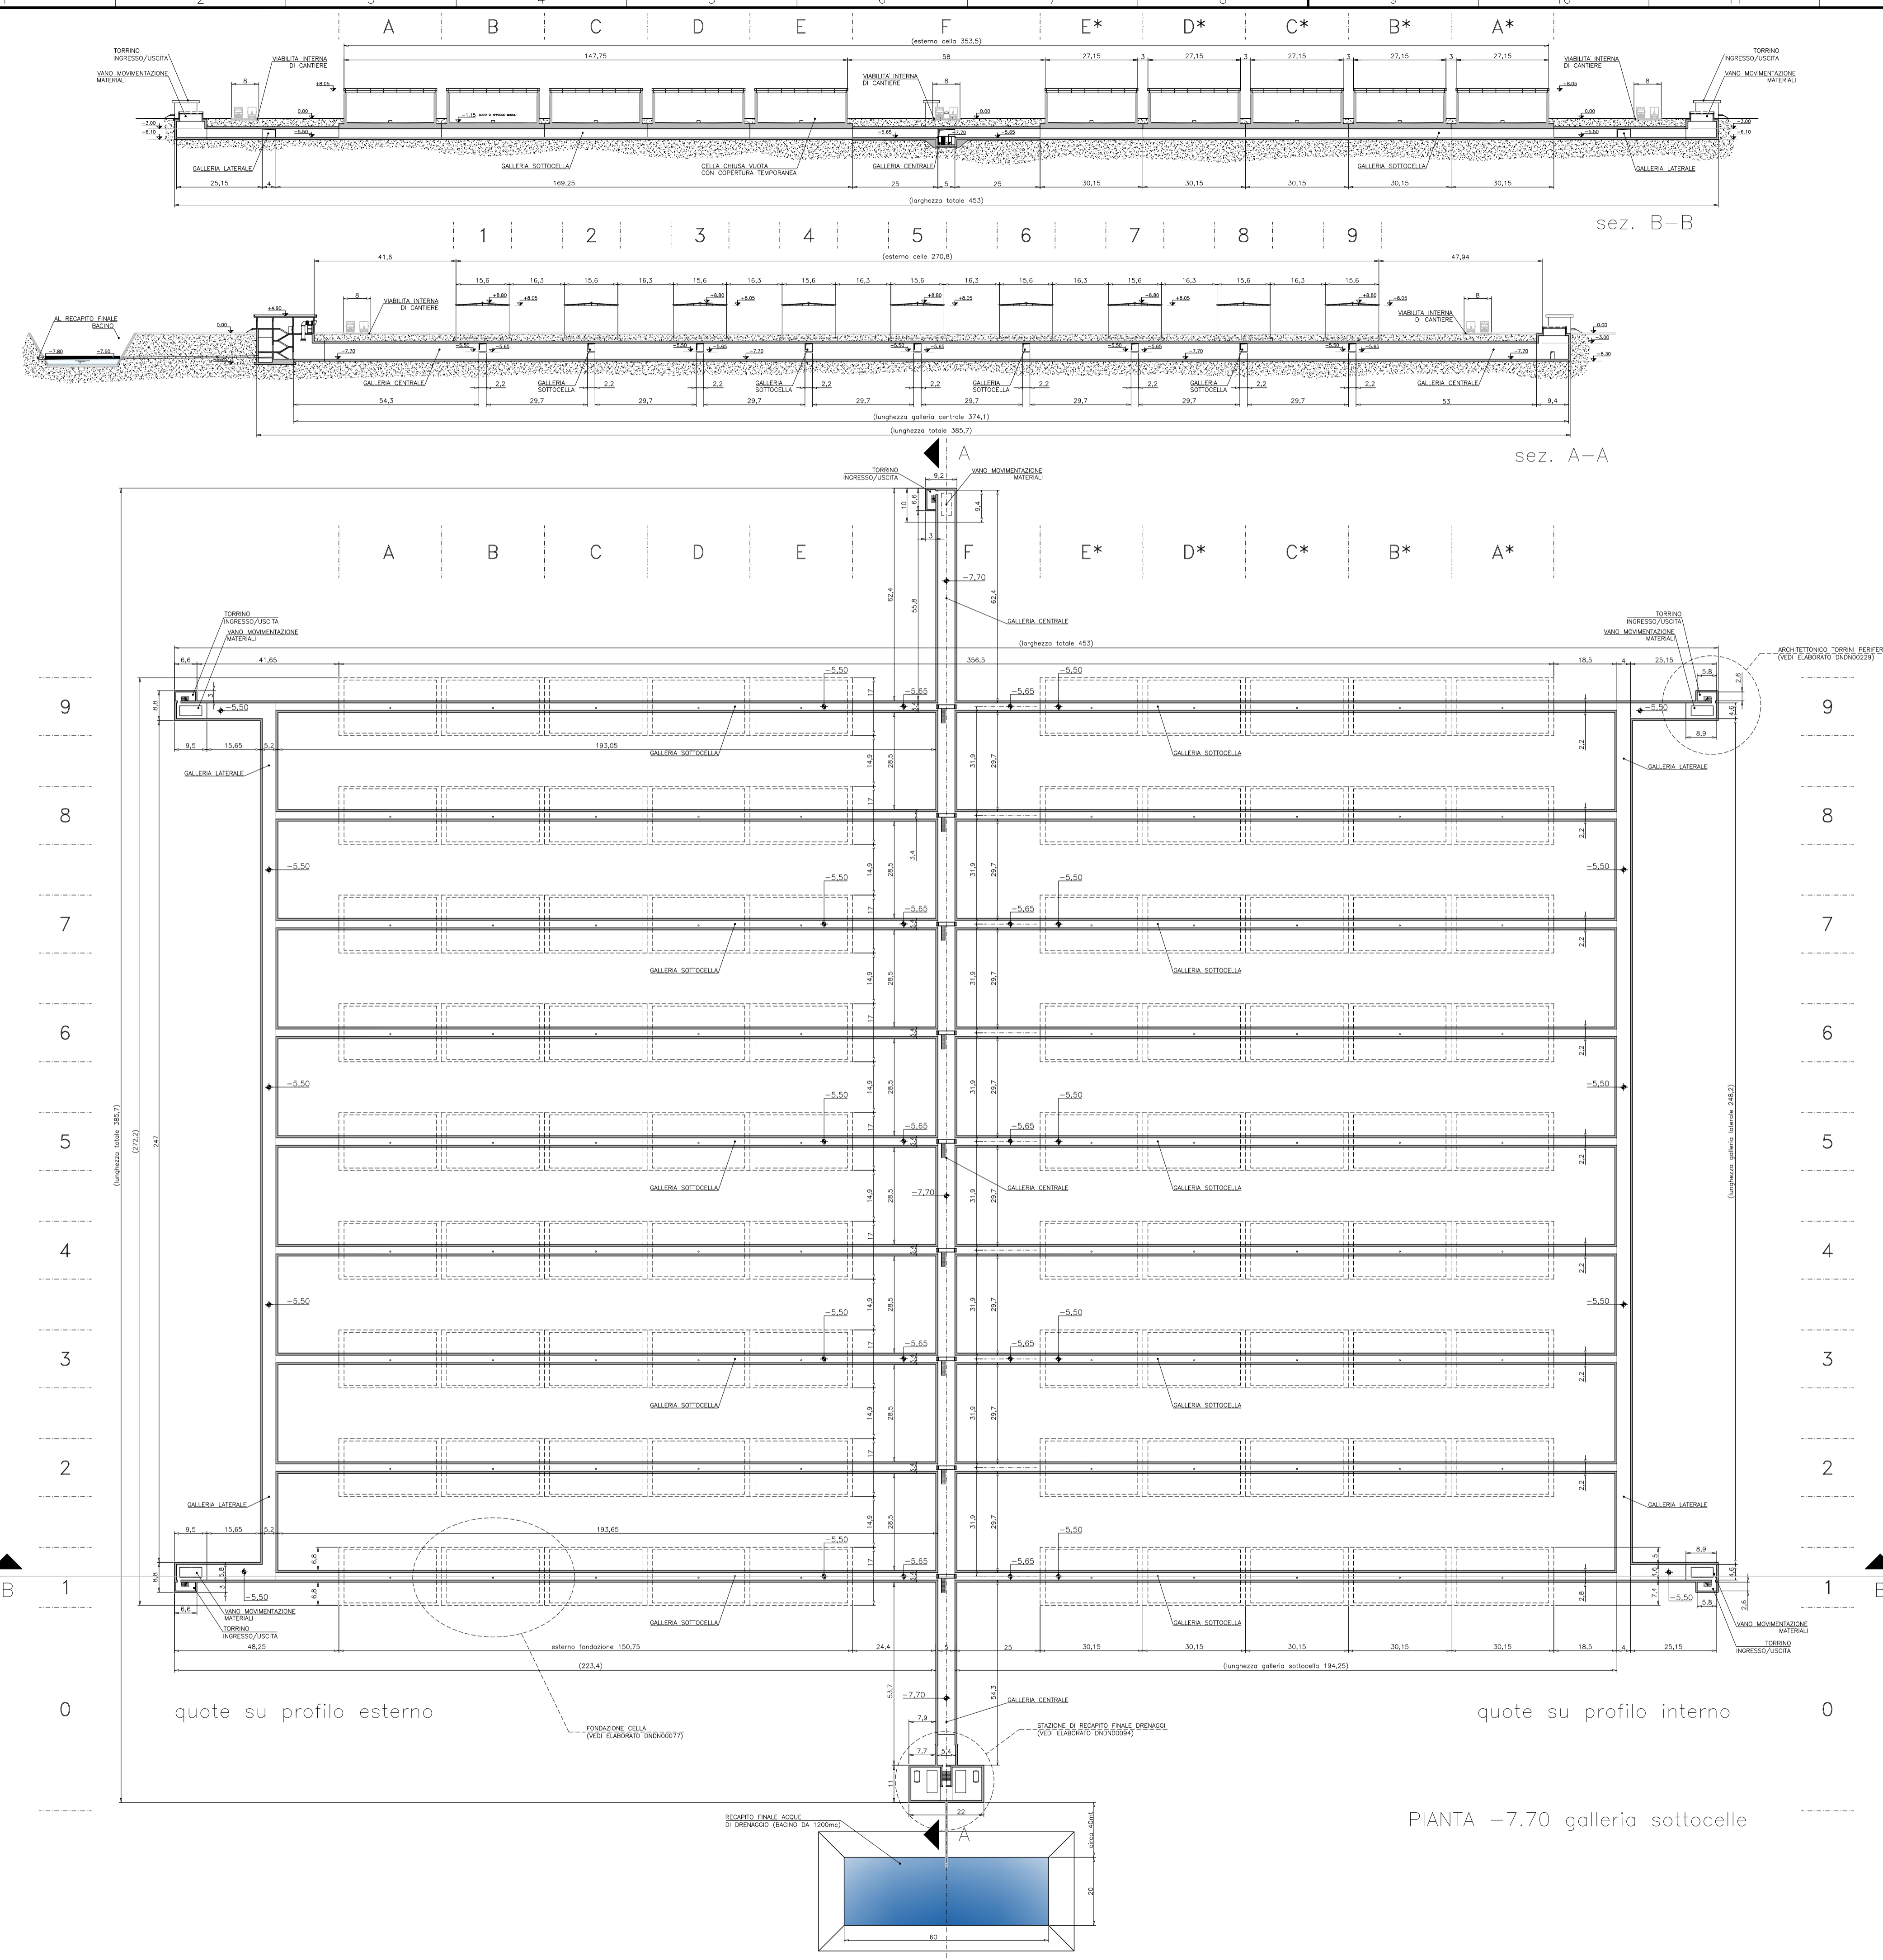

Scriviamo insieme un futuro più sicuro

02	02/03/2018						
REV.	DATA	DESCRIZIONE DELLA REV.	INCARICATO	COLLABORAZIONI	VERIFICA	APPROVATO	AUTORIZZATO DA
Rev.	Date	Revision description	Prepared by	Cooperators	Checked out by	BENEFITARE	Issued by
		PROGETTO Deposito Nazionale DN - Deposito					
		TITOLO Unita' Smltimento Moduli - Planimetria generale gallerie tecniche - pianta e sezioni				ESITO SORVEGLIANZA <input checked="" type="checkbox"/> POSITIVO Approved <input type="checkbox"/> NEGATIVO Not approved	
SCALA Scale 1:1000		Dis. N. Dwg. N. DN DN 00074		LIVELLO Level P			
FORMATO Size A1		TIPO EL. Dwg. type D	SISTEMI/ARG. System/Equip. DEN	FOGLIO Sheet 1	DI OF 1	<input type="checkbox"/> COME CORRETTO Revised <input type="checkbox"/> PER INFORMAZIONI For information only	
SOSTITUISCE IL Replaces dwg. no. XX XX XXXXX		NOME FILE File name DN DN 00074 - USM - Planimetria generale gallerie tecniche - pianta e sezioni.dwg					

Livello di Categorizzazione: Pubblico, Interno, Controllato, Restretto - riproduzione vietata
 Il presente elaborato è di proprietà di Sogin S.p.A. E' fatto divieto a chiunque di procedere, in qualsiasi modo e sotto qualsiasi forma, alla sua riproduzione, anche parziale, ovvero di divulgare a terzi qualsiasi informazione in merito, senza autorizzazione rilasciata per scritto da Sogin S.p.A.