


CONFIGURAZIONE CELLE VUOTE COLLETTORE ACQUE METEORICHE COLLEGATO
 CONFIGURAZIONE CELLE VUOTE COLLETTORE ACQUE NON CONTAMINATE COLLEGATO
 CONFIGURAZIONE CELLE CHIUSE COLLETTORE ACQUE CONTAMINATE COLLEGATO

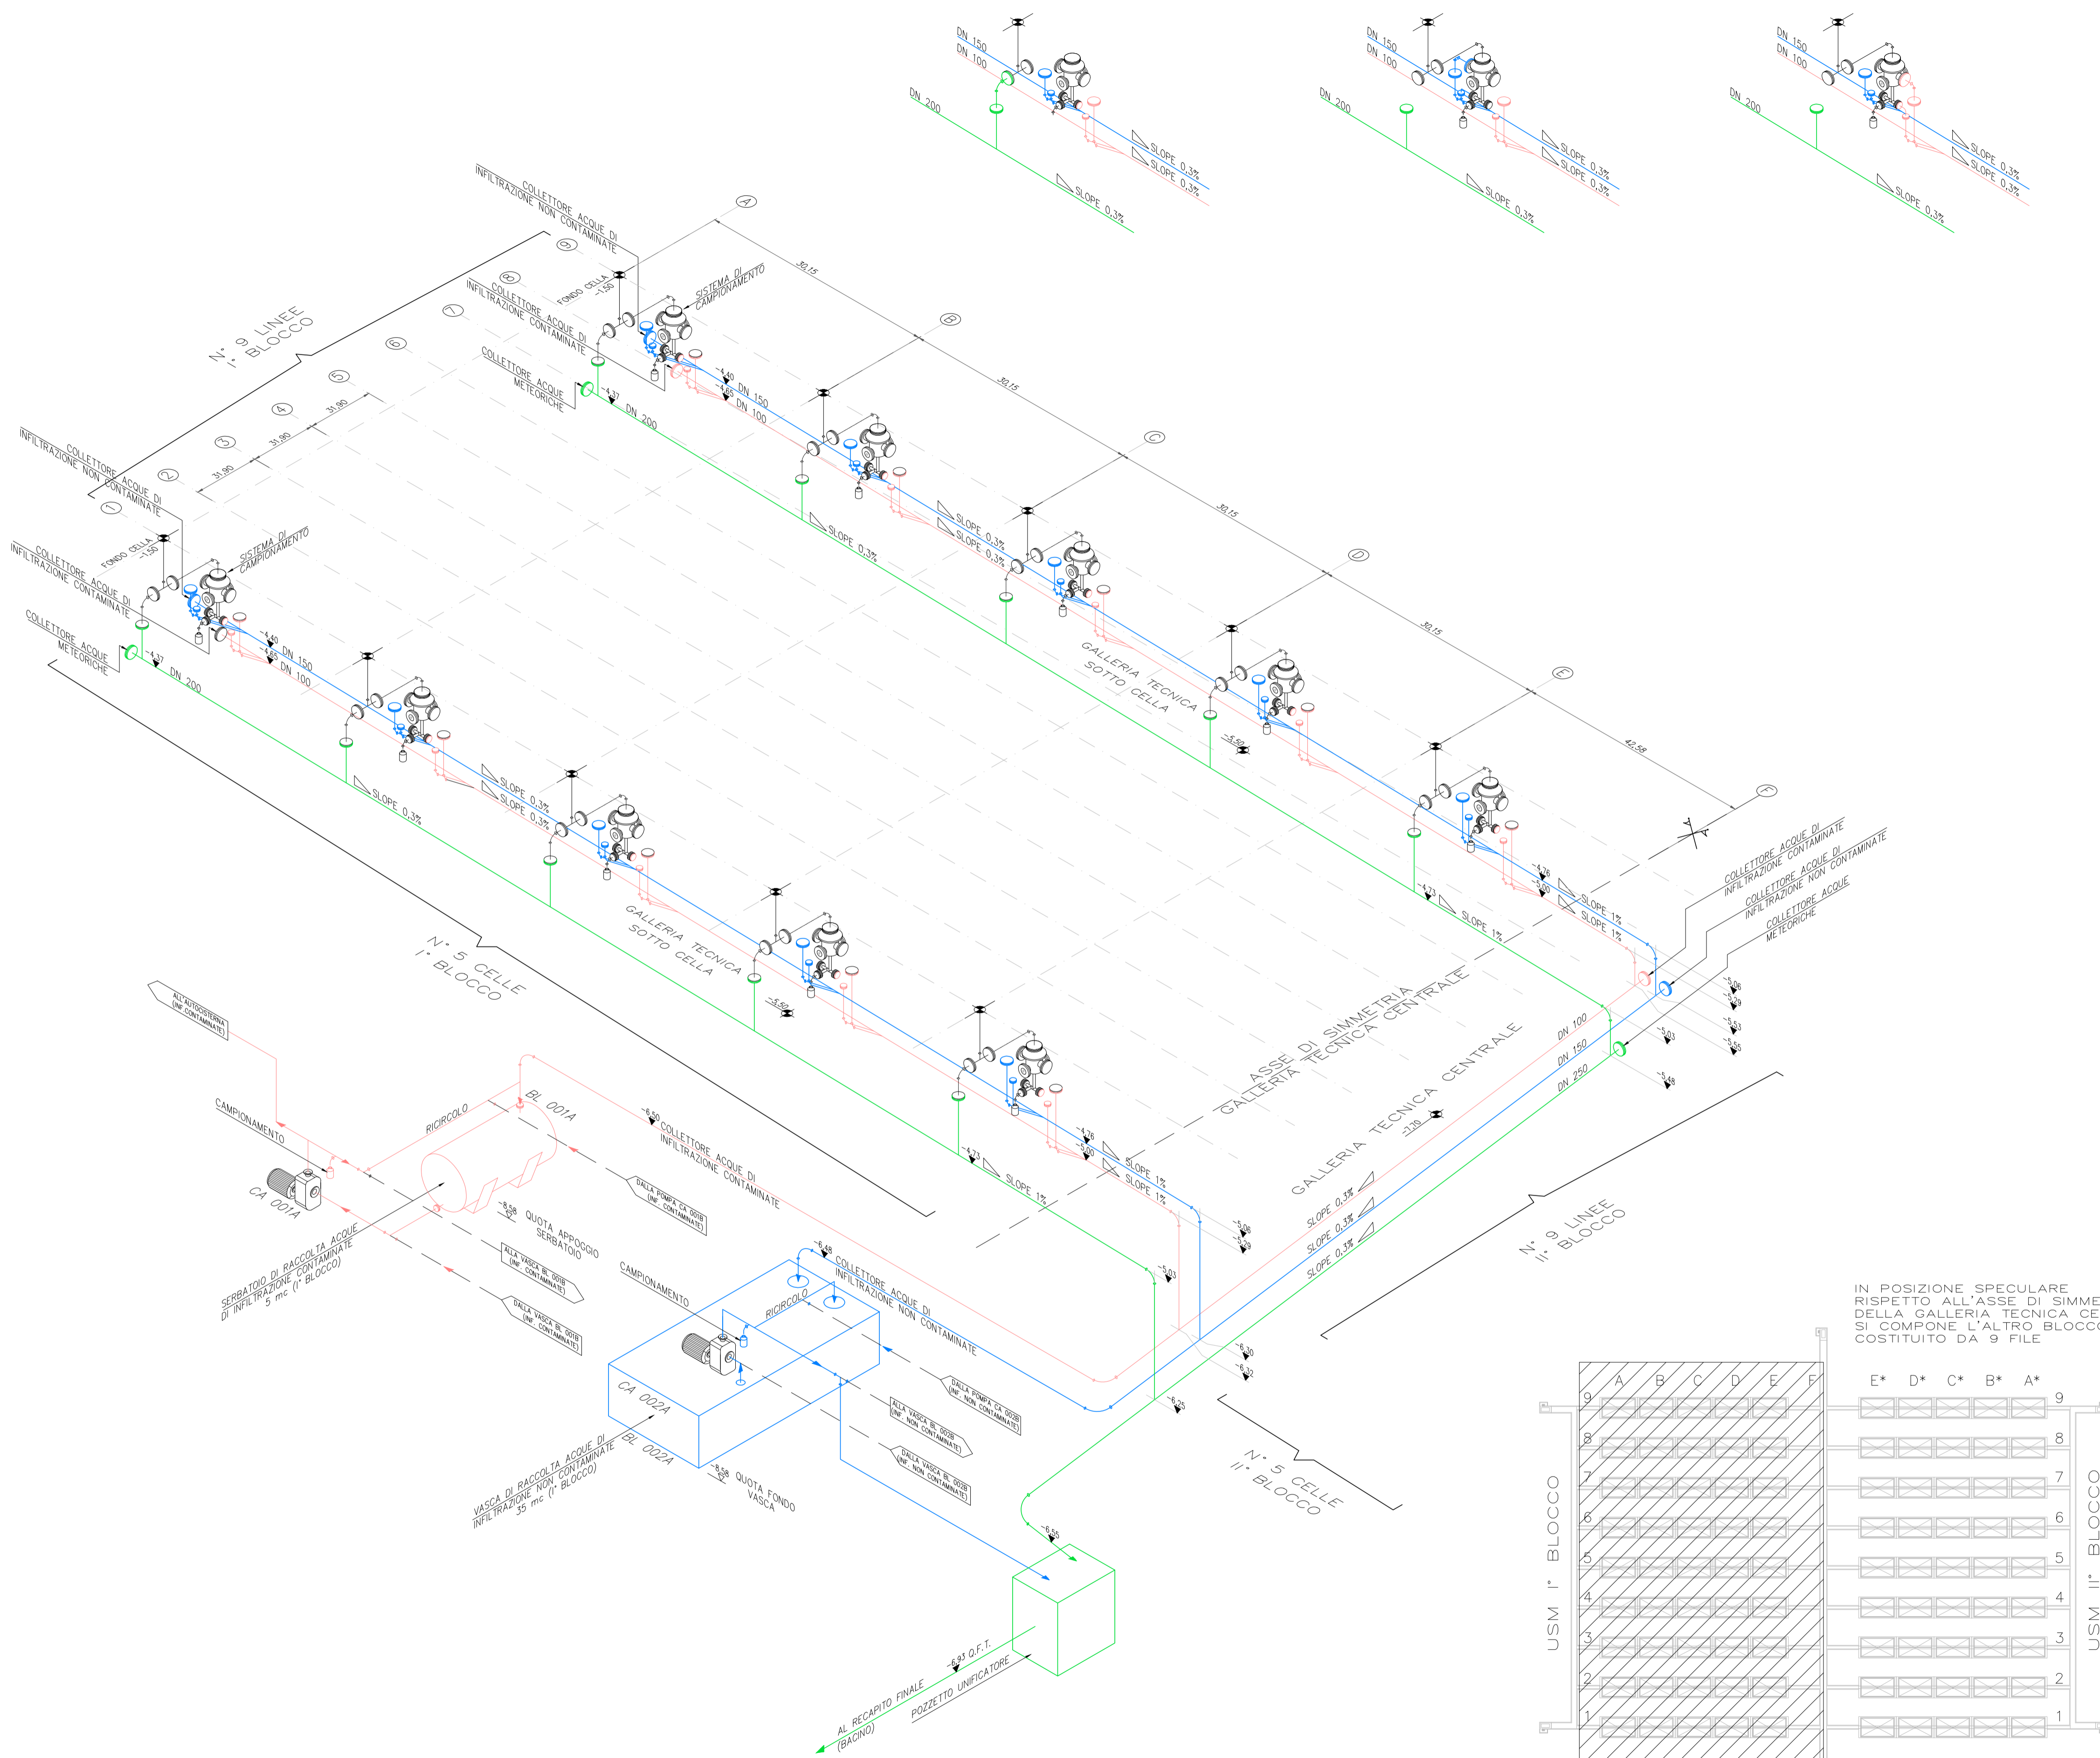

ELENCO ELABORATI DI RIFERIMENTO


Codici	Titoli elaborati	Item
DN DN 00068	USM - Relazione descrittiva generale	XXX
DN DN 00069	USM - Relazione tecnica sistemi di drenaggio e raccolta acque	
DN DN 00074	USM - Planimetria generale gallerie tecniche - pianta e sezioni	
DN DN 00077	USM - Architettonico Cella di Deposito	
DN DN 00080	USM - Isometrico tubazioni di drenaggio celle	
DN DN 00094	USM - Architettonico stazione di recapito drenaggi - ingresso e uscita materiali e personale	
DN DN 00097	USM - Fasi realizzative drenaggi. Profilo collettore - Particolari	
DN DN 00098	USM - Schema funzionale vasche di accumulo	
DN DN 00228	USM - Approfondimenti tecnici sistema di drenaggio	

NOTE GENERALI

- TUTTE LE QUOTE SONO ESPRESSE IN m SALVO OVE DIVERSAMENTE INDICATO
- INDICA QUOTA ALTIMETRICA PLANIMETRICA (ESPRESSA IN m) $\blacktriangle -1.50$
- INDICA QUOTA ALTIMETRICA (ESPRESSA IN m) $\blacktriangledown -7.20$
- INDICA ASSE TUBAZIONE $\blacktriangledown -3.40$

- ACQUE DI INFILTRAZIONE METEORICHE
- ACQUE DI INFILTRAZIONE NON CONTAMINATE
- ACQUE DI INFILTRAZIONE CONTAMINATE

IN POSIZIONE SPECULARE RISPETTO ALL'ASSE DI SIMMETRIA DELLA GALLERIA TECNICA CENTRALE, SI COMPONE L'ALTRO BLOCCO COSTITUITO DA 9 FILE

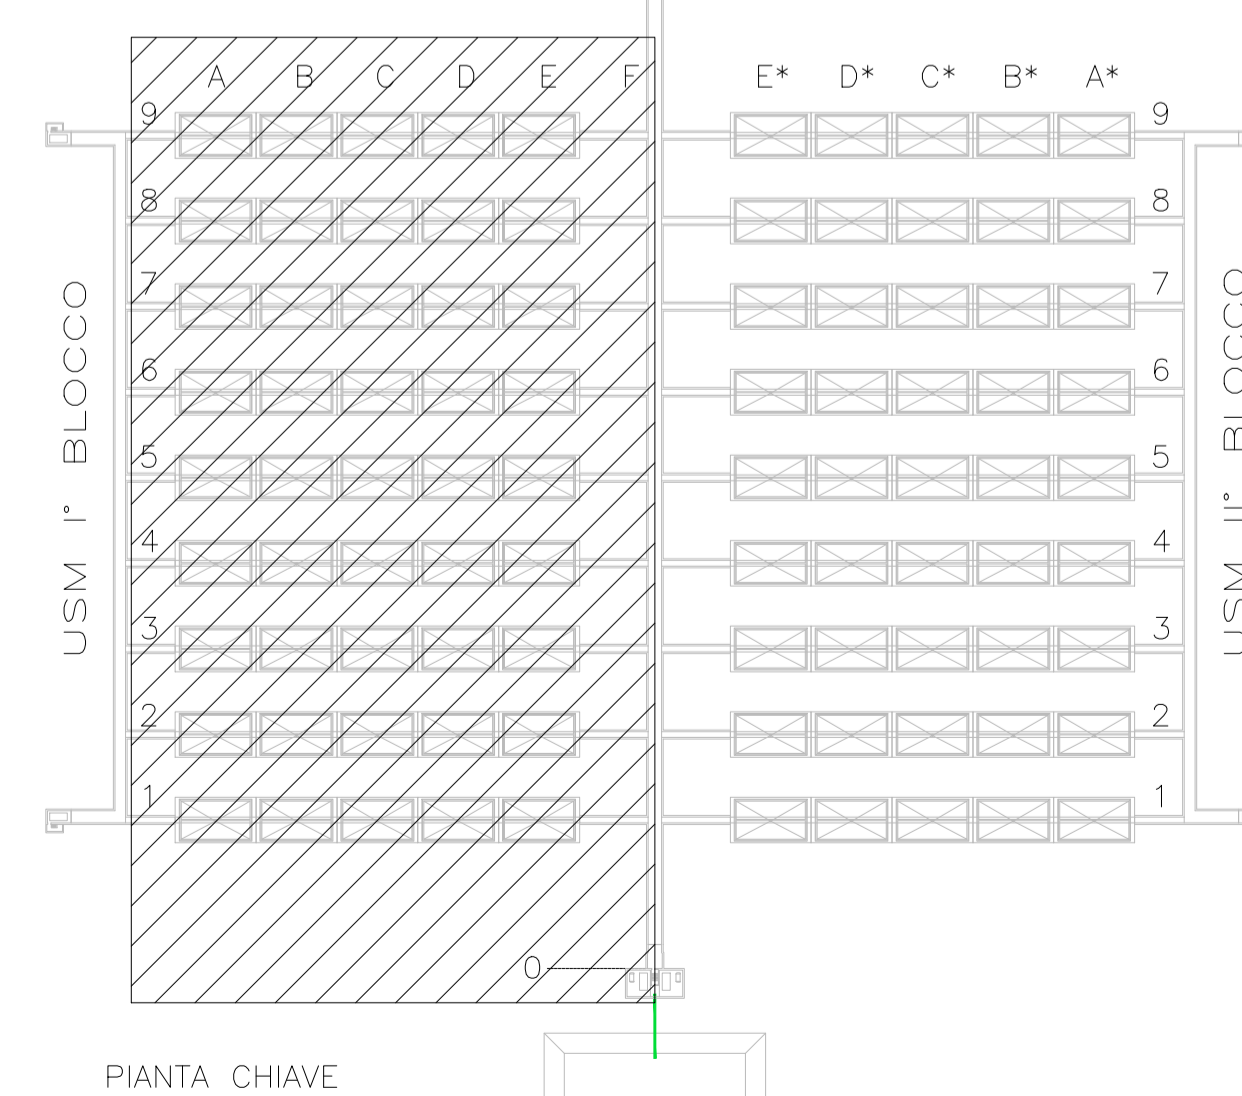



Scriviamo insieme un futuro più sicuro

02	22/06/2015					
REV.	DATA	DESCRIZIONE DELLA REV.	INCARICATO	COLLABORAZIONI	VERIFICA	APPROVATO
	Date	Revision description	Prepared by	Cooperators	Checked out by	Approved by
		PROGETTO Deposito Nazionale DN - Deposito				ESITO SORVEGLIANZA Employer review <input checked="" type="checkbox"/> POSITIVO Approved <input type="checkbox"/> NEGATIVO Not approved
		TITOLO Title Unita Smaltimento Moduli - Isometrico tubazioni di drenaggio celle				<input type="checkbox"/> COME CORRETTO Revised <input type="checkbox"/> PER INFORMAZIONI For information only
STRUTTURA RICHIEDENTE		Dis. N.	DN DN 00080	LIVELLO P		
Scale		TIPO EL.	SISTEMA	Foglio		
varie		D	DEN	DI		
FORMATO		SOSTITUISCE IL	SOSTITUITO DAL	FILES		
A1		Replaces dwg no.	Replaced by dwg no.	<input type="checkbox"/> SI <input type="checkbox"/> NO		

IL PRESENTE ELABORATO E' DI PROPRIETA' DI SOGIN S.P.A. E' FATTO DIVIETO A CHIUNQUE DI PROCEDERE, IN QUALSIASI MODO E SOTTO QUALSIASI FORMA, ALLA SUA PRODUZIONE, ANCHE PARZIALE, OVVERO DI DIVULGARRE A TERZI QUALSIASI INFORMAZIONI IN MERITO, SENZA PREVENTIVA AUTORIZZAZIONE RILASCIATA PER SCRITTO DA SOGIN S.P.A.
 This document is the property of SOGIN S.P.A. It is strictly forbidden to reproduce this document, in whole or in part, and to provide to others any related information, without previous written consent of SOGIN S.P.A.