


Codici	Titoli elaborati	Item
DN DN 00068	USM - Relazione descrittiva generale	XXX
DN DN 00076	USM - Planimetria generale Celle di Deposito - Pianta e sezioni	
DN DN 00077	USM - Architettonico Cella di Deposito	
DN DN 00078	USM - Assieme generale copertura mobile	
DN DN 00082	USM - Fasi di caricamento celle	
DN DN 00095	USM - Sinottico movimentazione copertura mobile	
DN DN 00096	USM - Sinottico caricamento moduli, sabbia e predelle	
DN DN 00131	USM - Fase operativa di riempimento di celle con sabbia	
DN DN 00231	USM - Assieme copertura temporanea Cella di Deposito	

SINOTTICO MOVIMENTAZIONE COPERTURA MOBILE

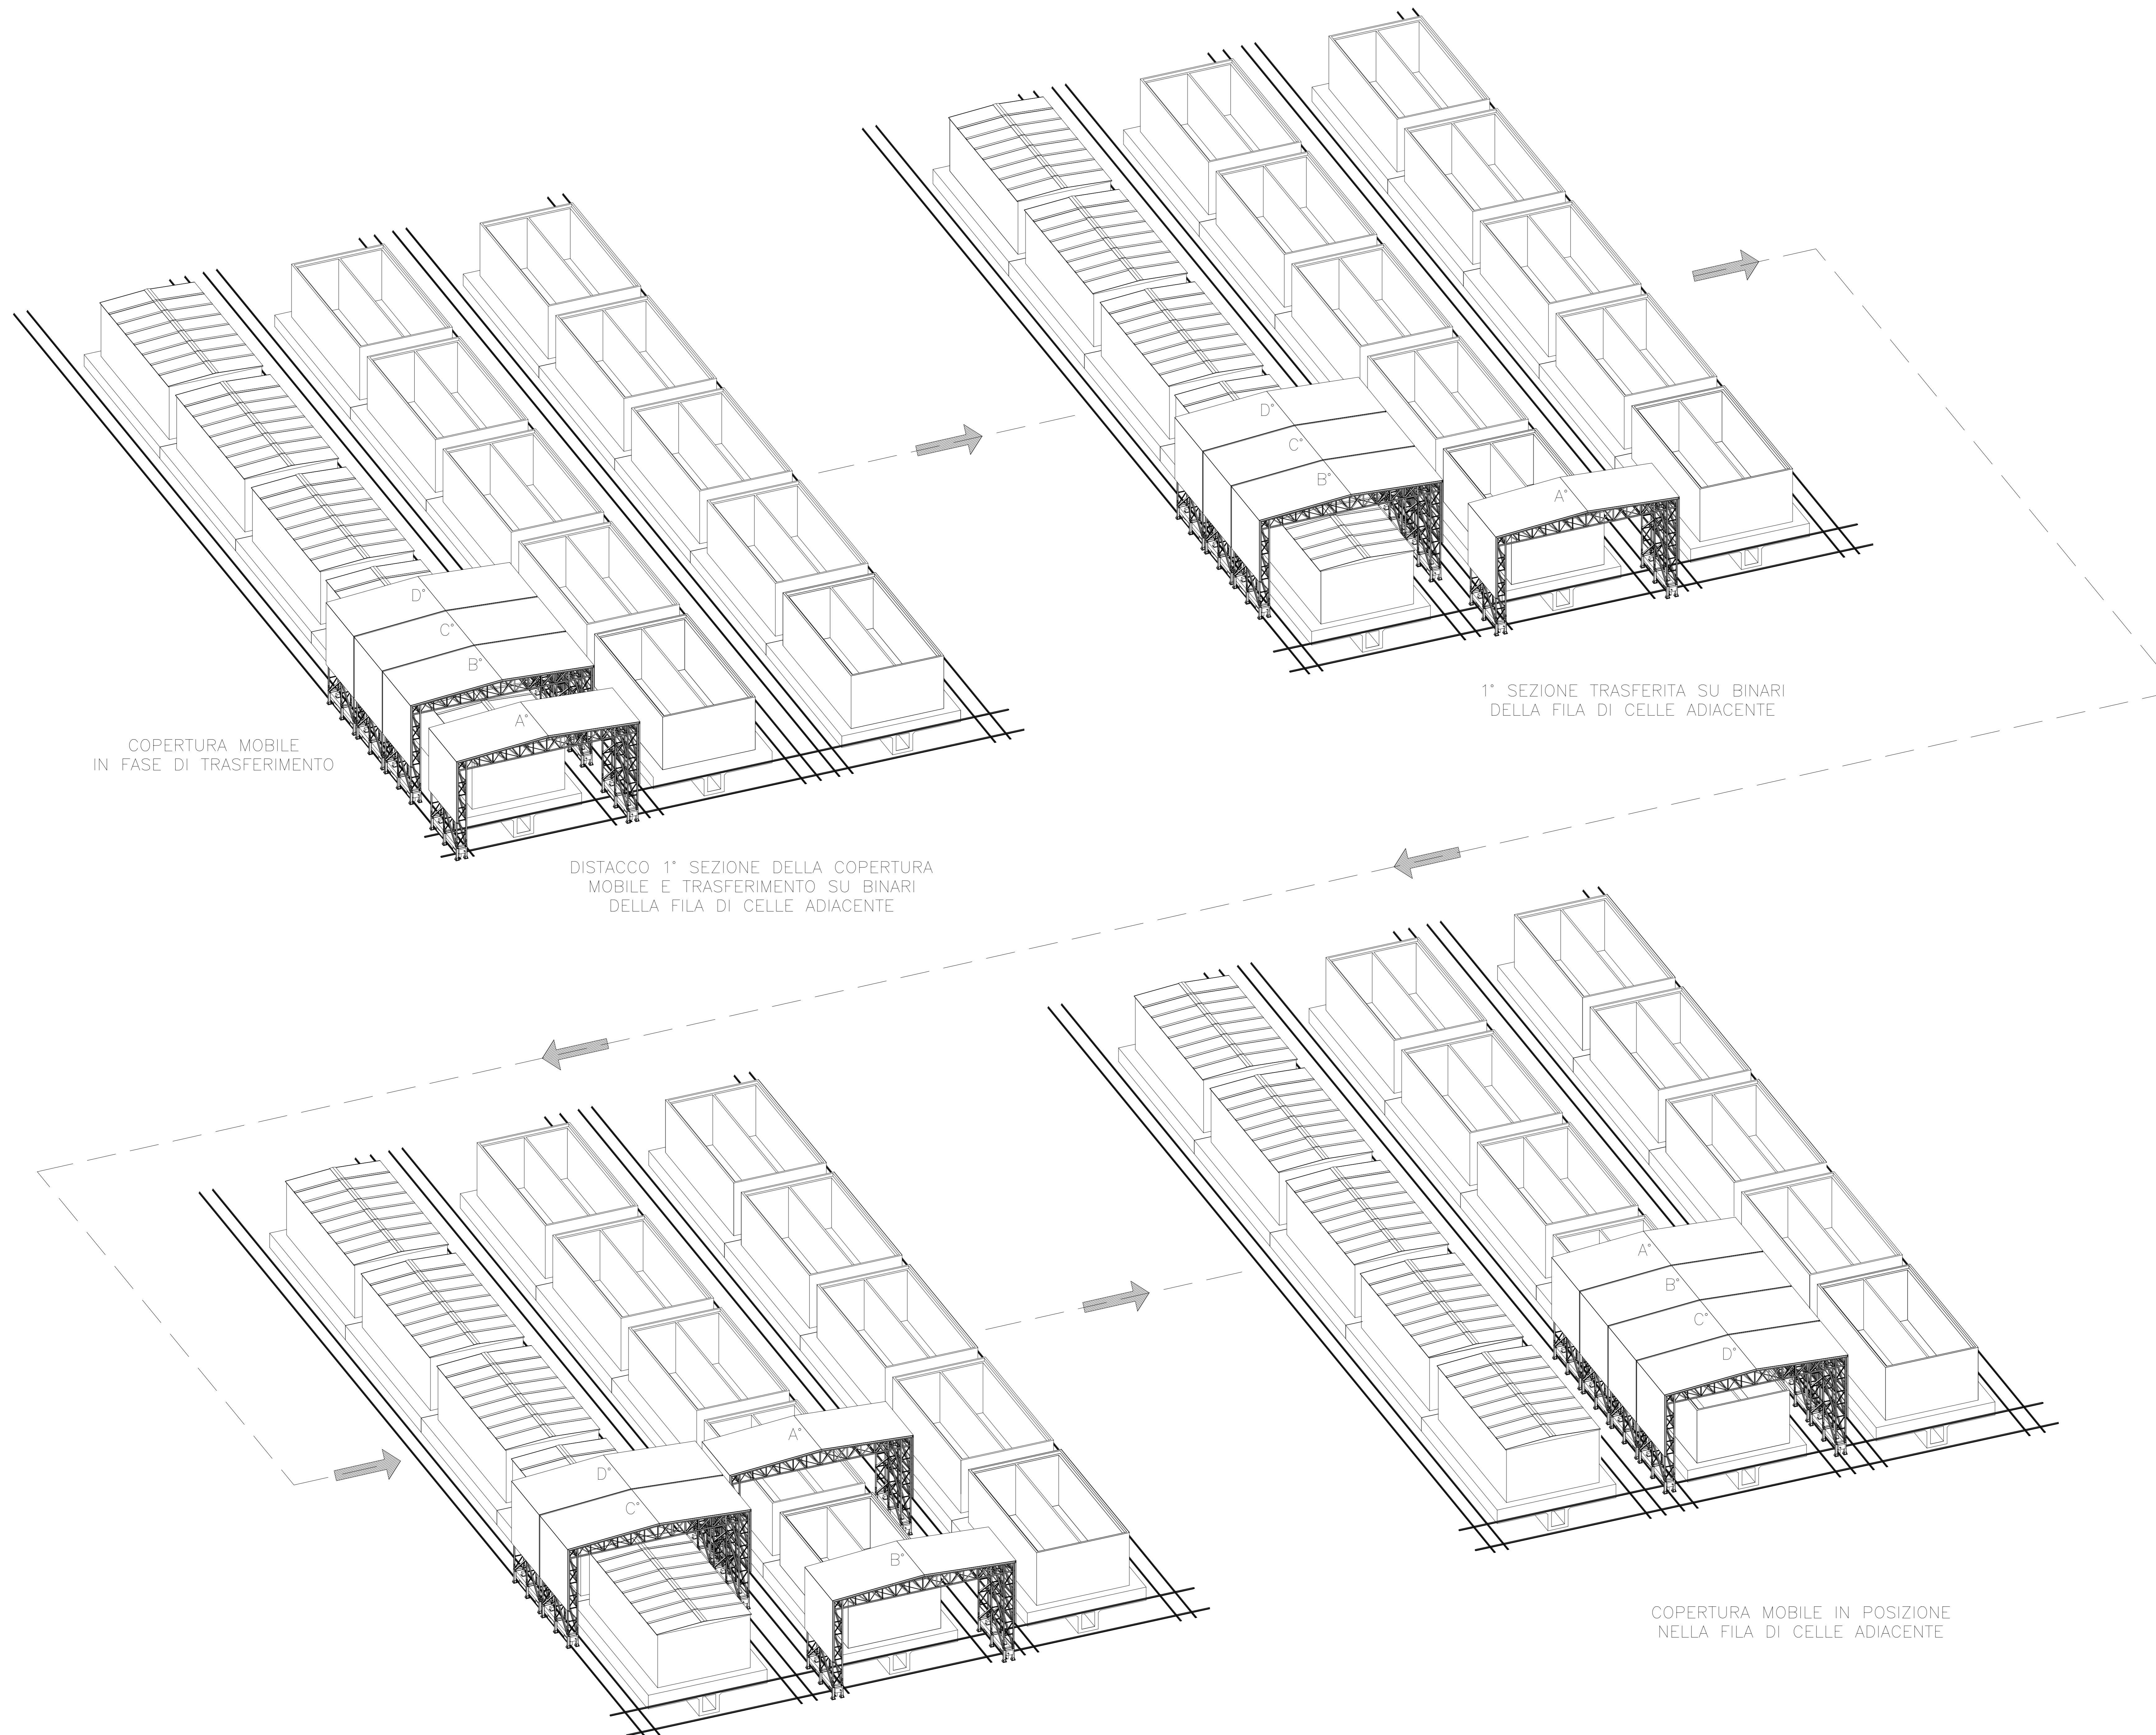

COPERTURA MOBILE IN FASE DI TRASFERIMENTO

DISTACCO 1° SEZIONE DELLA COPERTURA MOBILE E TRASFERIMENTO SU BINARI DELLA FILA DI CELLE ADIACENTE

1° SEZIONE TRASFERITA SU BINARI DELLA FILA DI CELLE ADIACENTE

COPERTURA MOBILE IN POSIZIONE NELLA FILA DI CELLE ADIACENTE

PRIME DUE SEZIONI TRASFERITE SU BINARI DELLA FILA DI CELLE ADIACENTE

deposito nazionale
Scriviamo insieme un futuro più sicuro

03	02/03/2018								
REV. No.	DATA	DESCRIZIONE DELLA REV.	RICHIAMATO	COLLABORAZIONE	VERIFICA	SPEDIZIONE	AUTOREZZATO DA		
PROGETTO		Deposito Nazionale DN - Deposito							
TITOLO		Unità Smaltimento Moduli - Sinottico movimentazione copertura traslabile							
ESITO SORVEGLIANZA		<input checked="" type="checkbox"/> POSITIVO <input type="checkbox"/> NEGATIVO							
FORMATO		<input checked="" type="checkbox"/> COME CORRETTO <input type="checkbox"/> PER INFORMAZIONI							
SCALA	varie	Dis. N.	DN DN 00095	IMBILLO	DP				
FOIATO	A0	REV. No.	DD	FOIATO	1				
SOSTITUISCE E		XX XX XXXXX DN DN 00095 - USM - Sinottico movimentazione copertura mobile.dwg							