


SCHEMA GESTIONE DRENAGGI


ELENCO ELABORATI DI RIFERIMENTO

Codici	Titoli elaborati	Item
DN DN 00068	USM - Relazione descrittiva generale	XXX
DN DN 00069	USM - Relazione tecnica sistemi di drenaggio e raccolta acque	
DN DN 00074	USM - Planimetria generale gallerie tecniche - pianta e sezioni	
DN DN 00077	USM - Architettonico Cella di Deposito	
DN DN 00080	USM - Isonometrico tubazioni di drenaggio celle	
DN DN 00094	USM - Architettonico stazione di recapito drenaggi - ingresso e uscita materiali e personale	
DN DN 00097	USM - Fasi realizzative drenaggi. Profilo collettore - Particolari	
DN DN 00098	USM - Schema funzionale vasche di accumulo	
DN DN 00228	USM - Approfondimenti tecnici sistema di drenaggio	


1. CELLA IN COSTRUZIONE

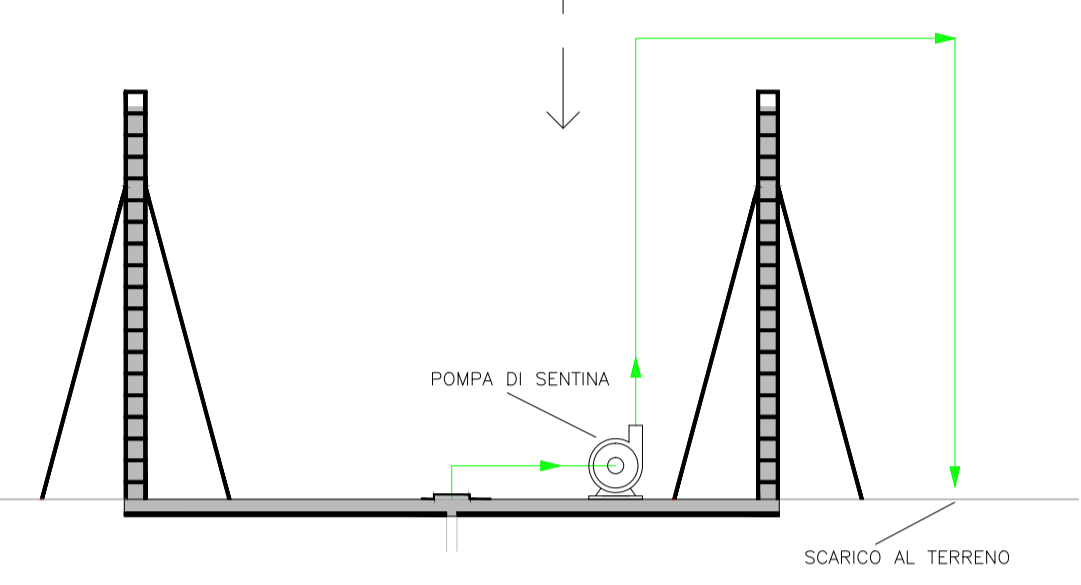


2. CELLA VUOTA IN ATTESA DI CARICAMENTO MODULI

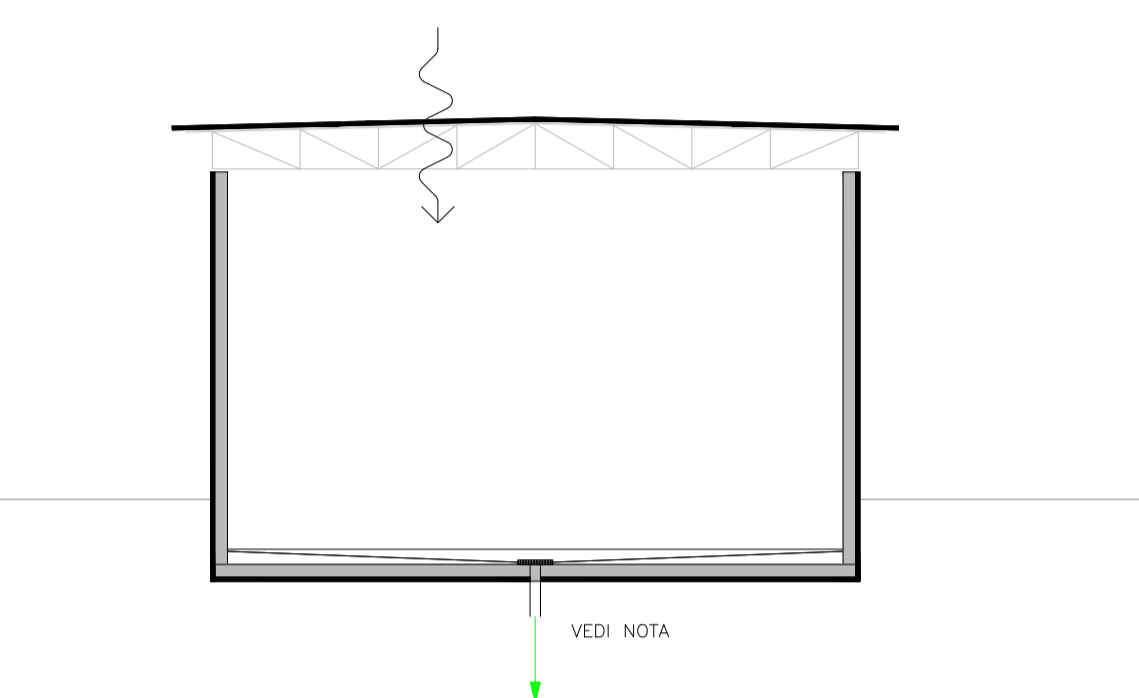


3. CELLA IN FASE DI CARICAMENTO MODULI

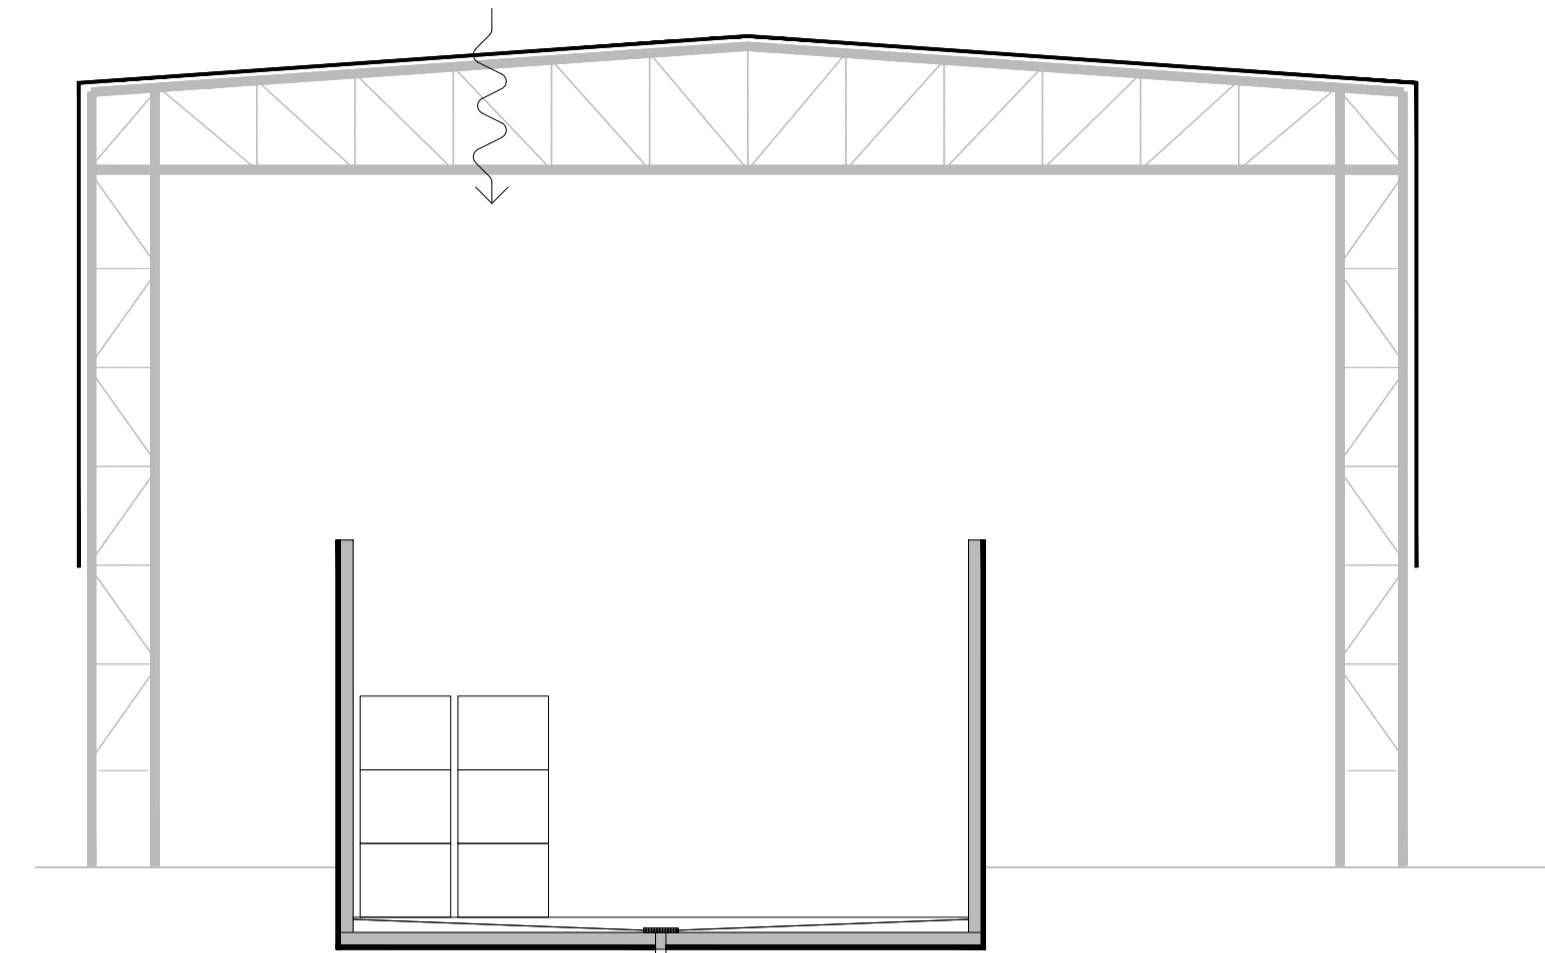

4. CELLA CARICATA E SIGILLATA

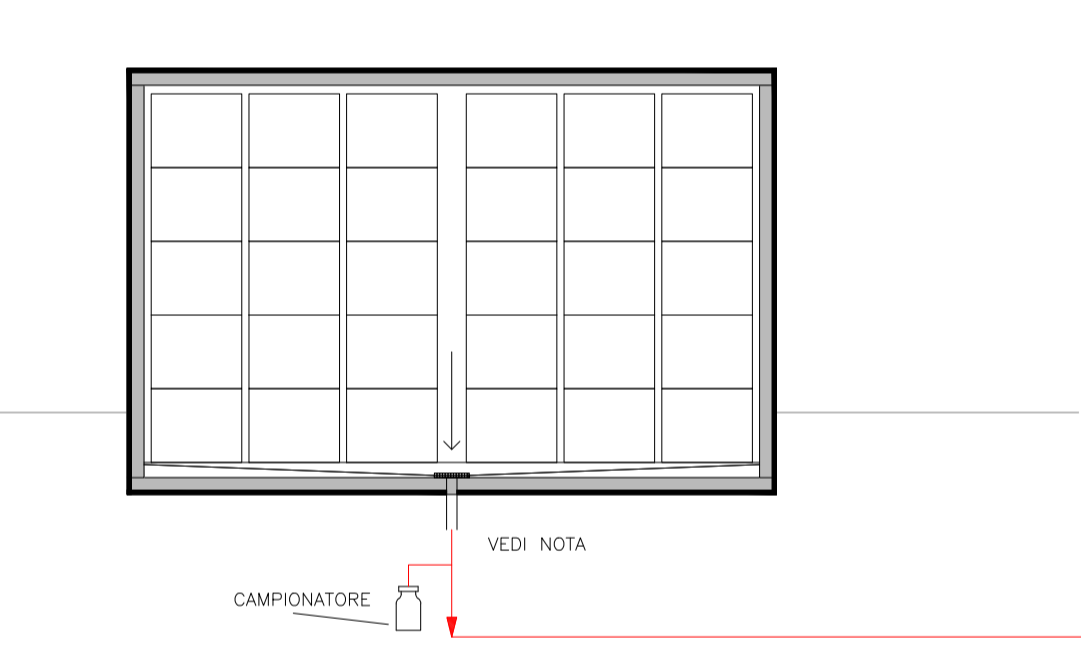


5. CELLA SIGILLATA E COPERTA

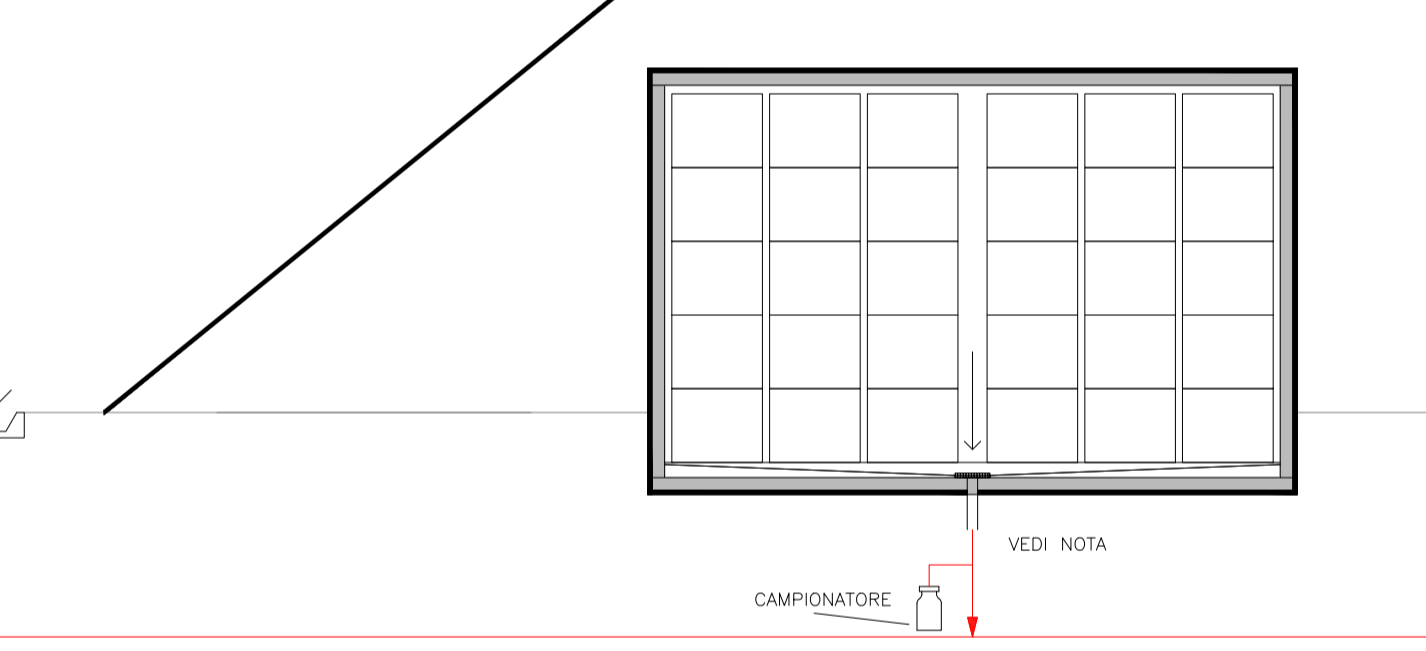

LEGENDA

- LINEA ACQUE METEORICHE
- LINEA ACQUE CELLA IN CARICAMENTO (NON CONTAMINATE)
- LINEA ACQUE METEORICHE CELLA SIGILLATA (POTENZIALMENTE CONTAMINATE)
- BARRIERE ALL'INFILTRAZIONE DELL'ACQUA
- ACQUE METEORICHE
- ACQUE DI INFILTRAZIONE
- ACQUE INTERNE

NOTA: LA CONFIGURAZIONE FUNZIONALE E' INDICATA NELLO SCHEMA DN DN 00098 E DESCRITTA NELLA RELAZIONE DN DN 00069

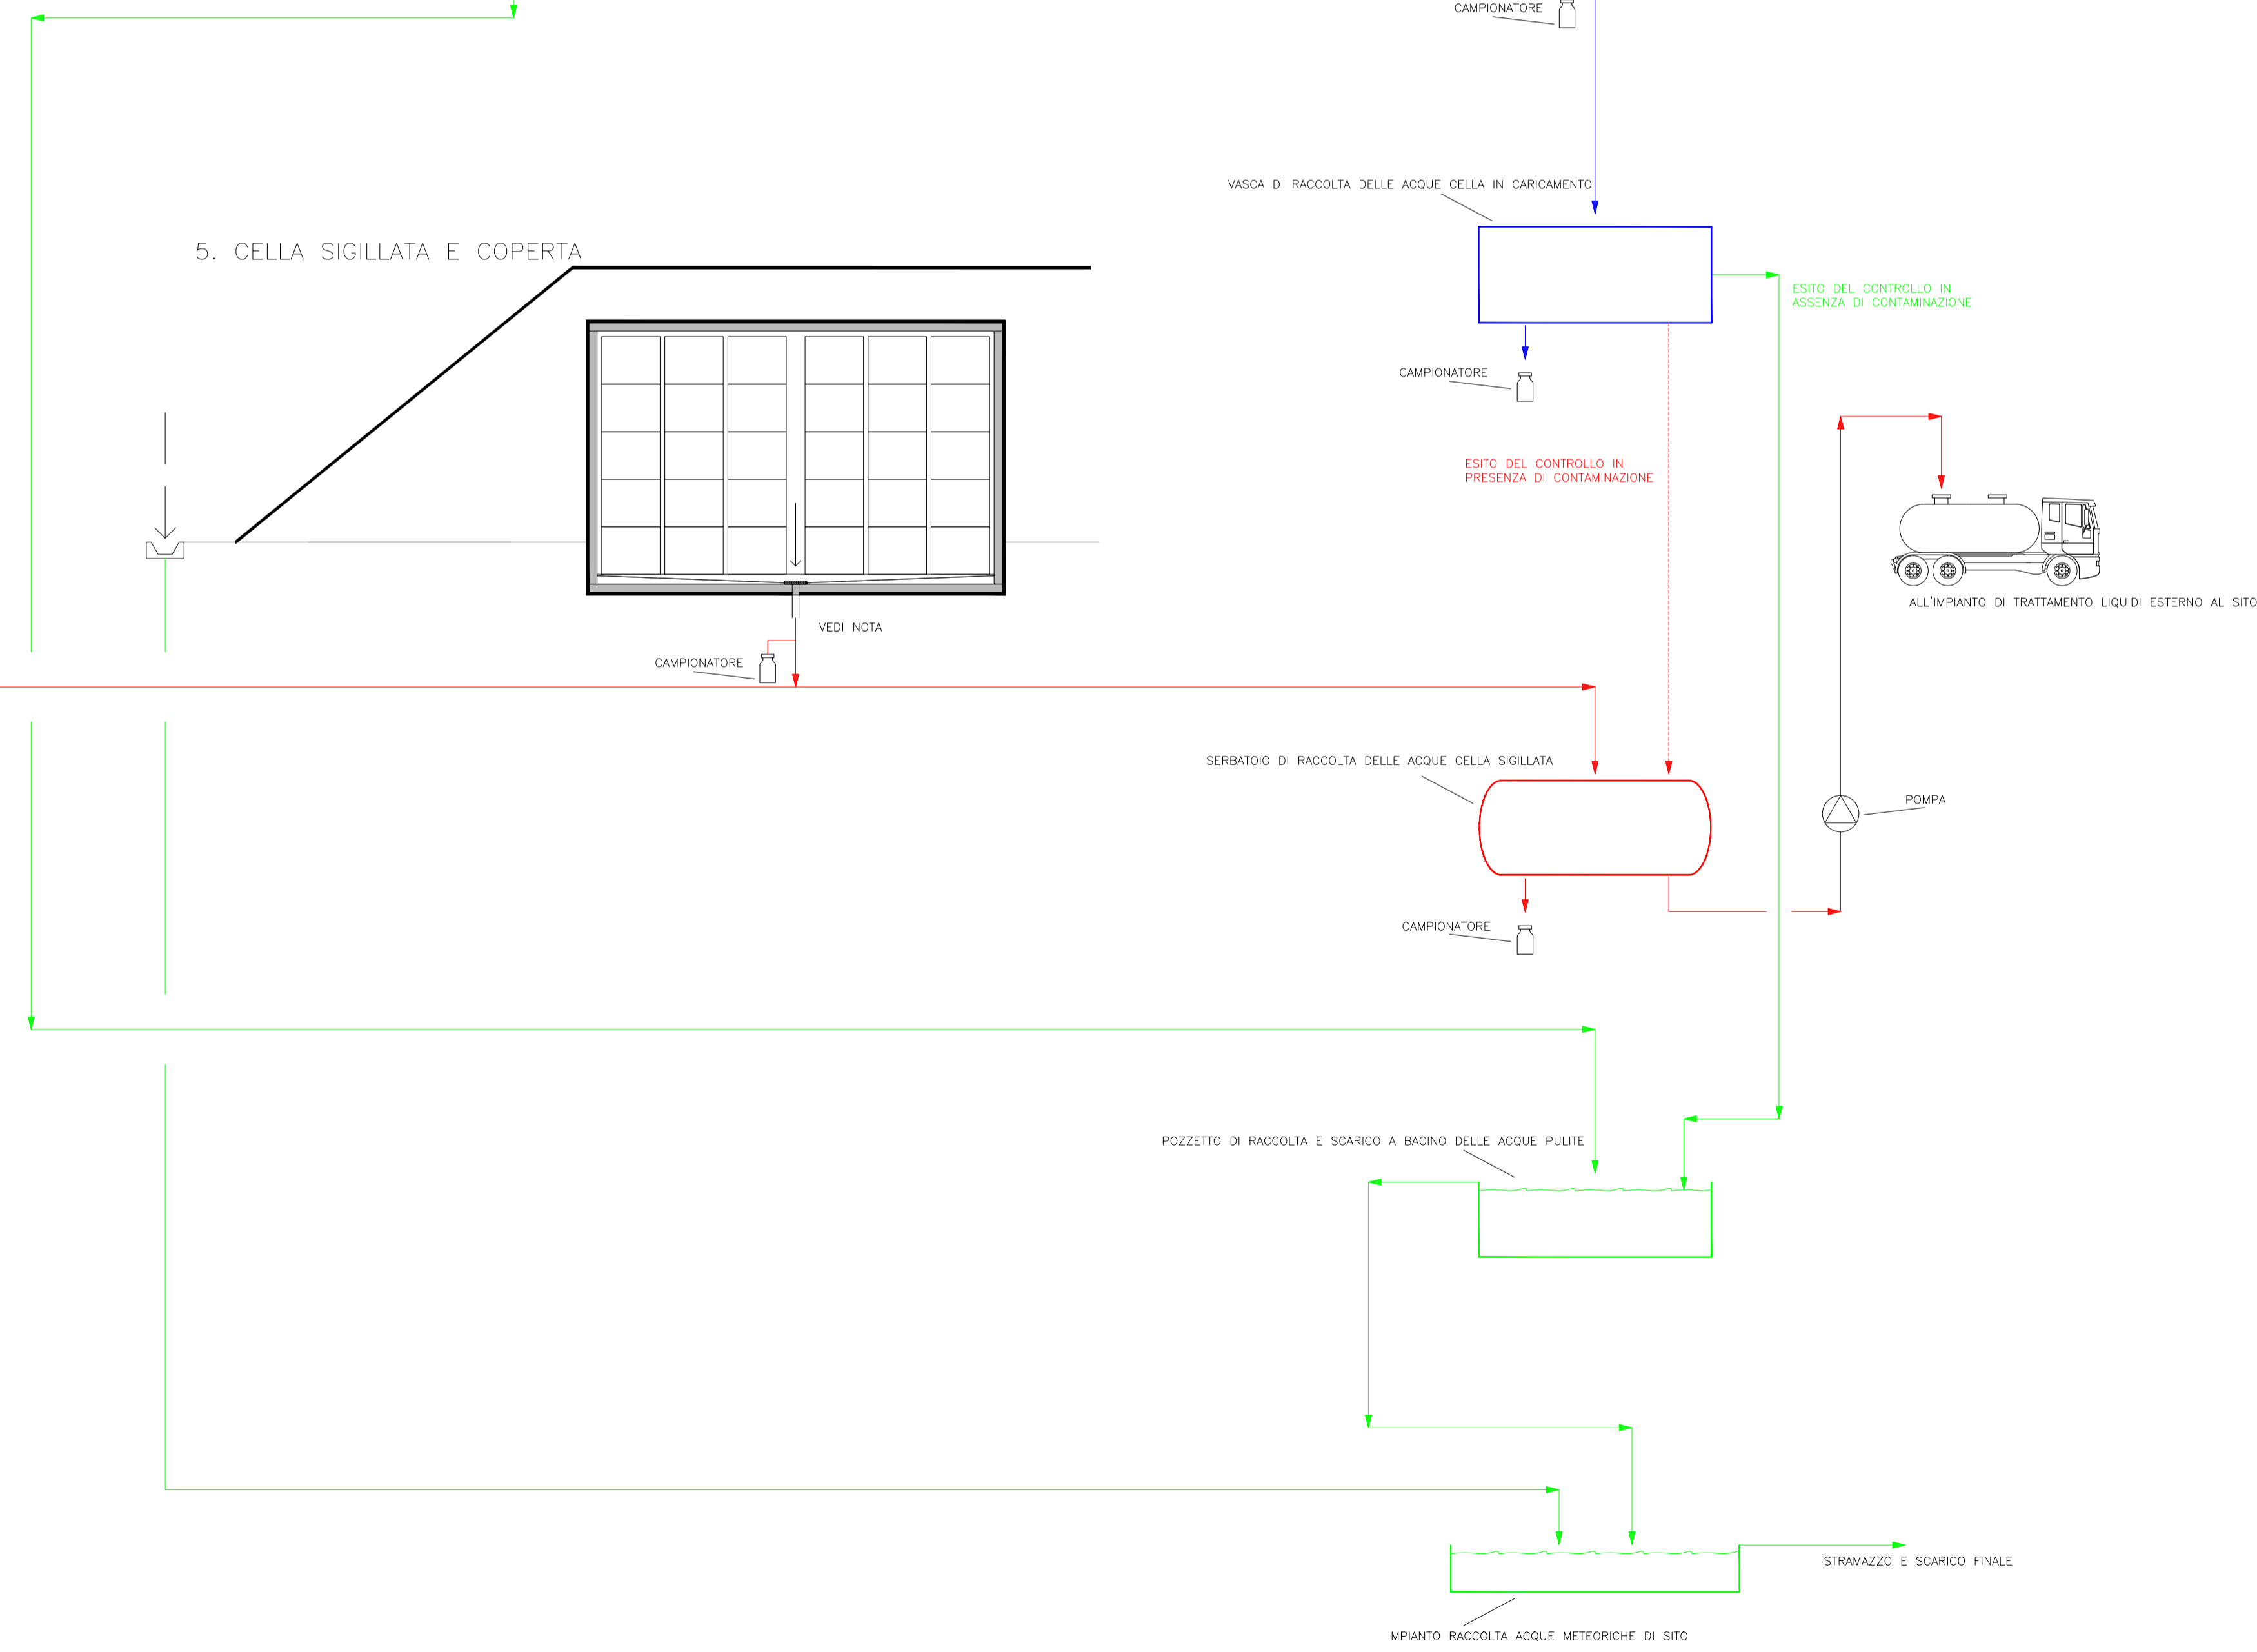

02	02/03/2018						
REV.	DATA	DESCRIZIONE DELLA REV.	INCARICATO	COLLABORAZIONI	VERIFICA	APPROVATO	AUTORIZZATO DA
		Deposito Nazionale DN - Deposito					ESITO SORVEGLIANZA <input checked="" type="checkbox"/> POSITIVO <input type="checkbox"/> NEGATIVO
TITOLO Unita' Smaltimento Moduli - Schema gestione drenaggi		Dis. N. DN DN 00232					LIVELLO P
SCALA varie		TIPO EL. DD		SISTEMI/ARG. DEN		FOGLIO 1	DI 1
FORMATO A1		SOSTITUISCE IL XX XX XXXXX					NOME FILE DN DN 00232 - USM - Schema gestione drenaggi.dwg

Livello di Categorizzazione: Pubblico, Interno, Controllato, Ristretto - riproduzione vietata
 Il presente elaborato è di proprietà di Sogin S.p.A. E' fatto divieto a chiunque di procedere, in qualsiasi modo e sotto qualsiasi forma, alla sua riproduzione, anche parziale, ovvero di divulgare a terzi qualsiasi informazione in merito, senza autorizzazione rilasciata per scritto da Sogin S.p.A.