



# USM - SCHEMA GENERALE IMPIANTO DI VENTILAZIONE

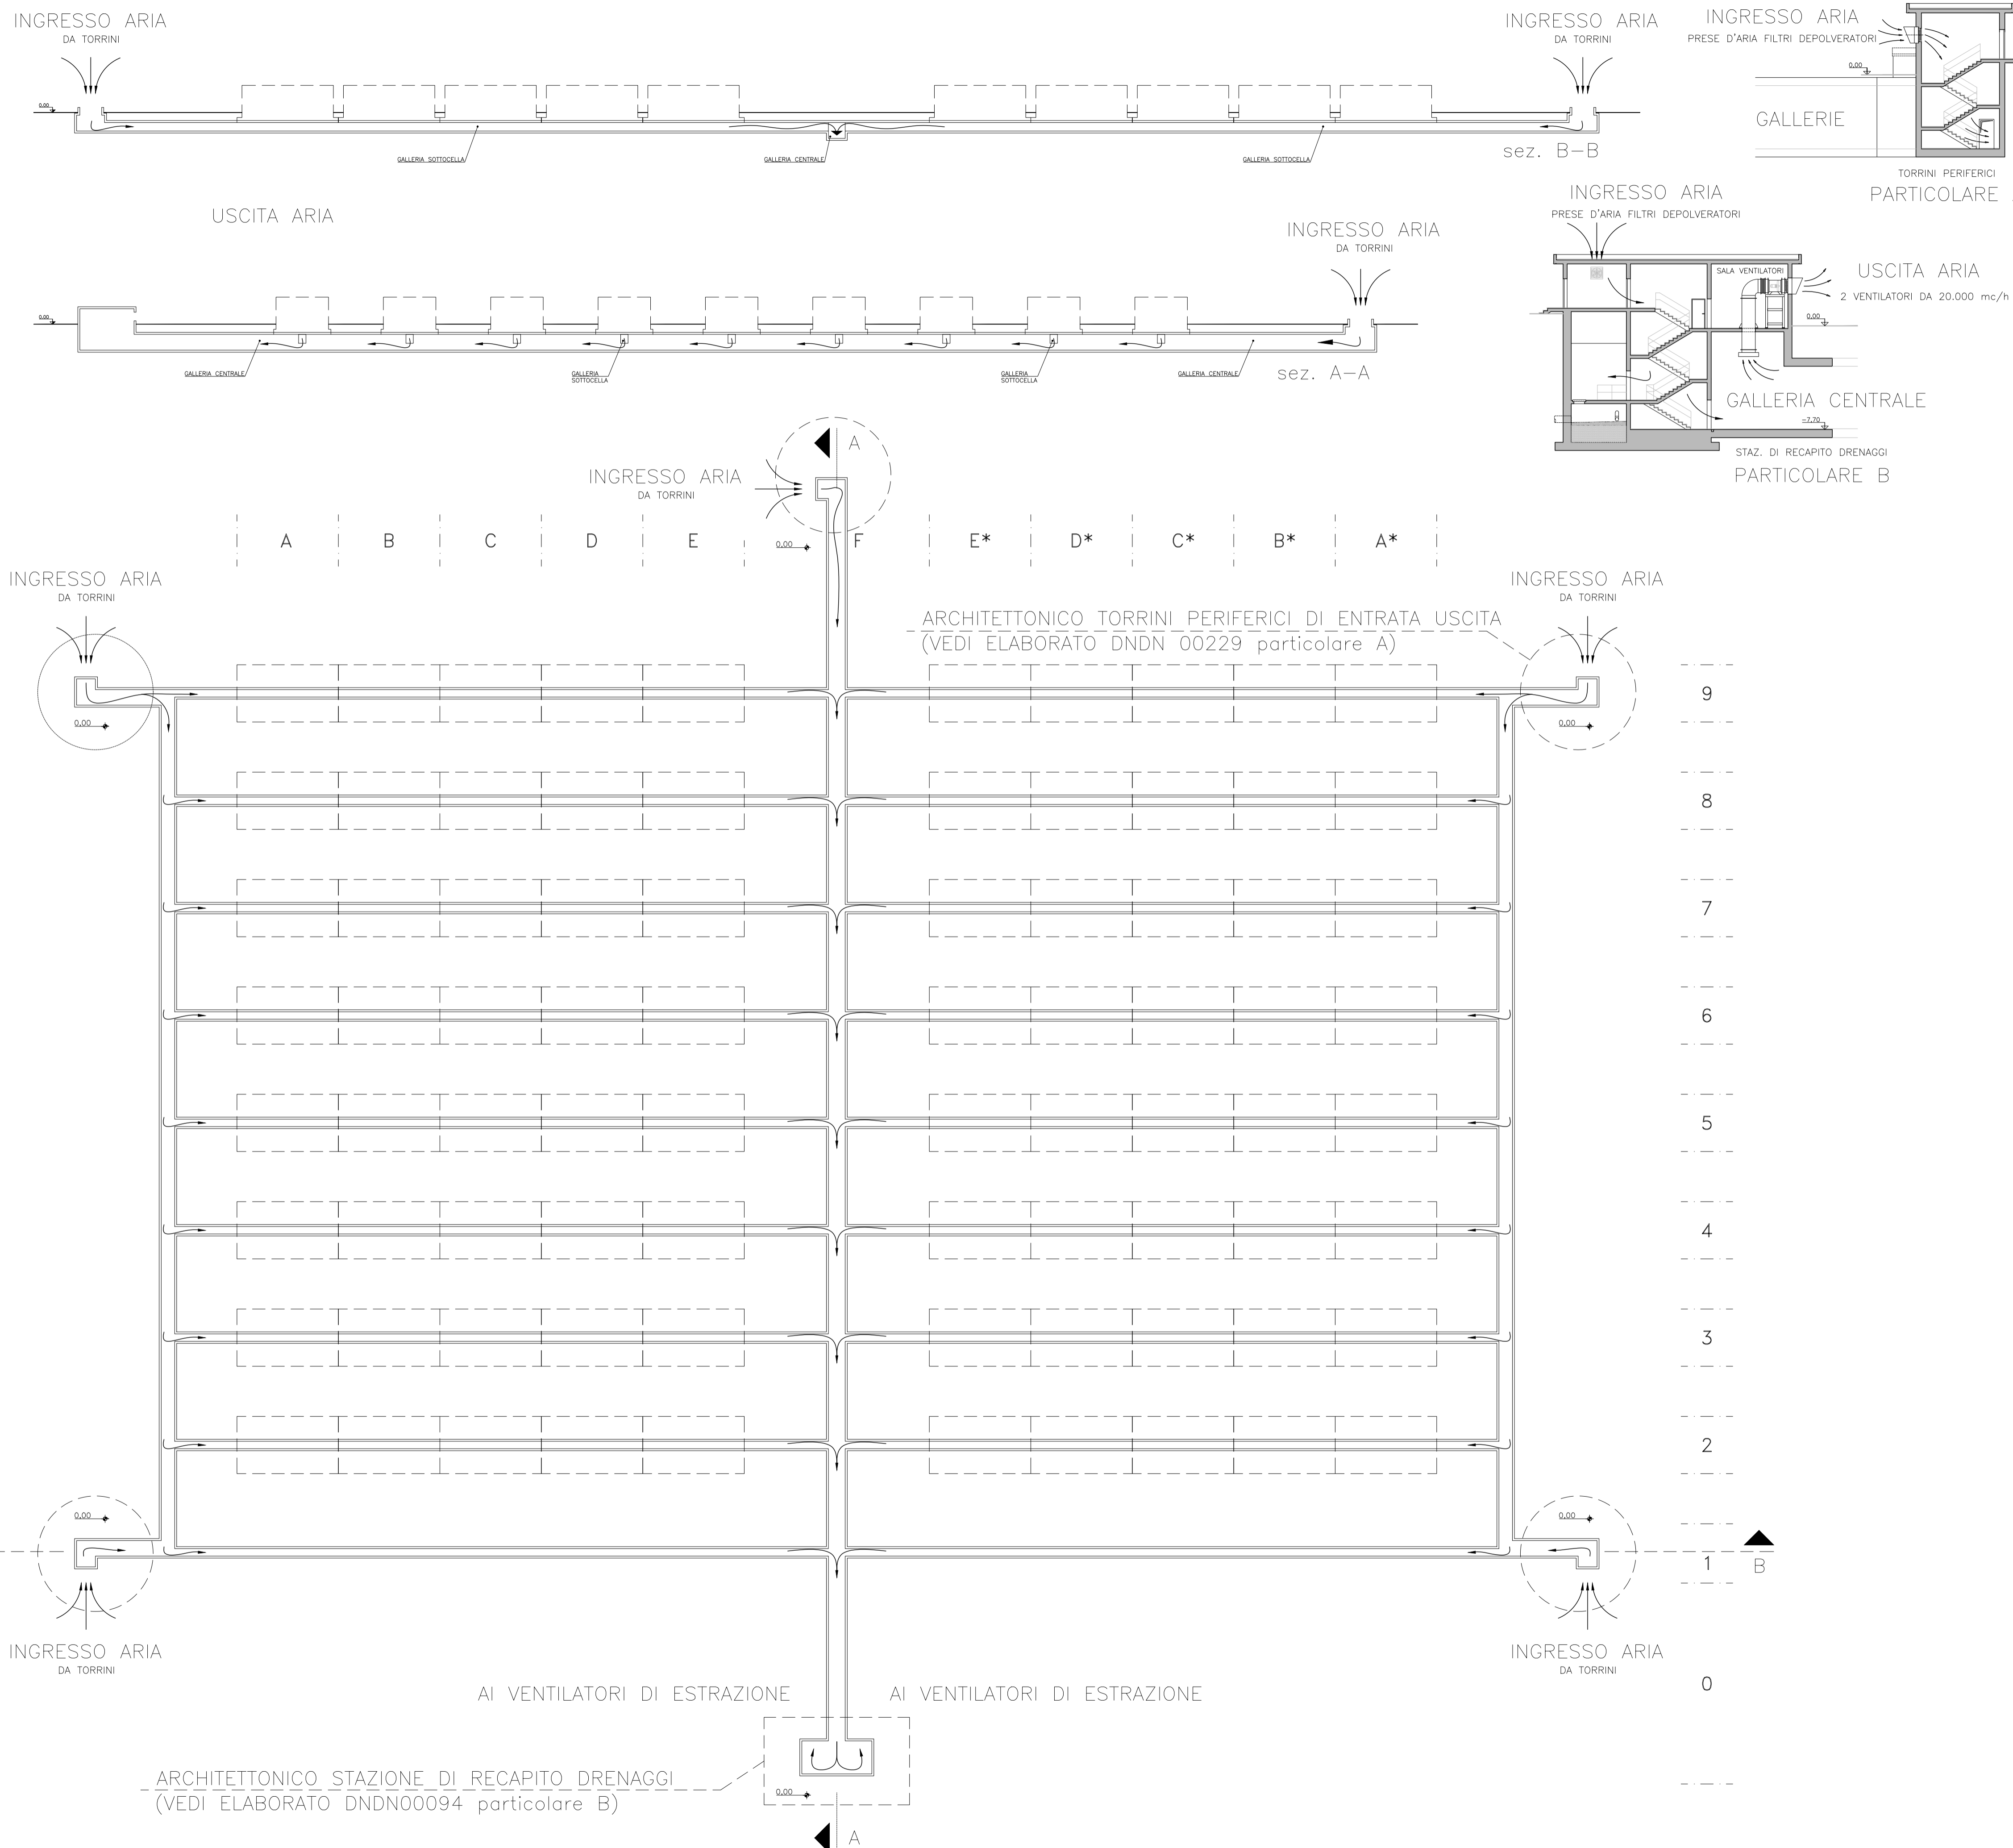

ELENCO ELABORATI DI RIFERIMENTO		
Codici	Titoli elaborati	Item
DN DN 00068	USM - Relazione descrittiva generale	XXX
DN DN 00074	USM - Planimetria generale gallerie tecniche - pianta e sezioni	
DN DN 00076	USM - Planimetria generale Celle di Deposito - Pianta e sezioni	
DN DN 00077	USM - Architettonico Cella di Deposito	
DN DN 00094	USM - Architettonico stazione di recapito drenaggi - ingresso e uscita materiali e personale	
DN DN 00229	USM - Architettonico torrini entrata e uscita periferici	
DN DN 00233	USM - Schema generale impianto di ventilazione	

## SCHEMA GENERALE IMPIANTO DI VENTILAZIONE

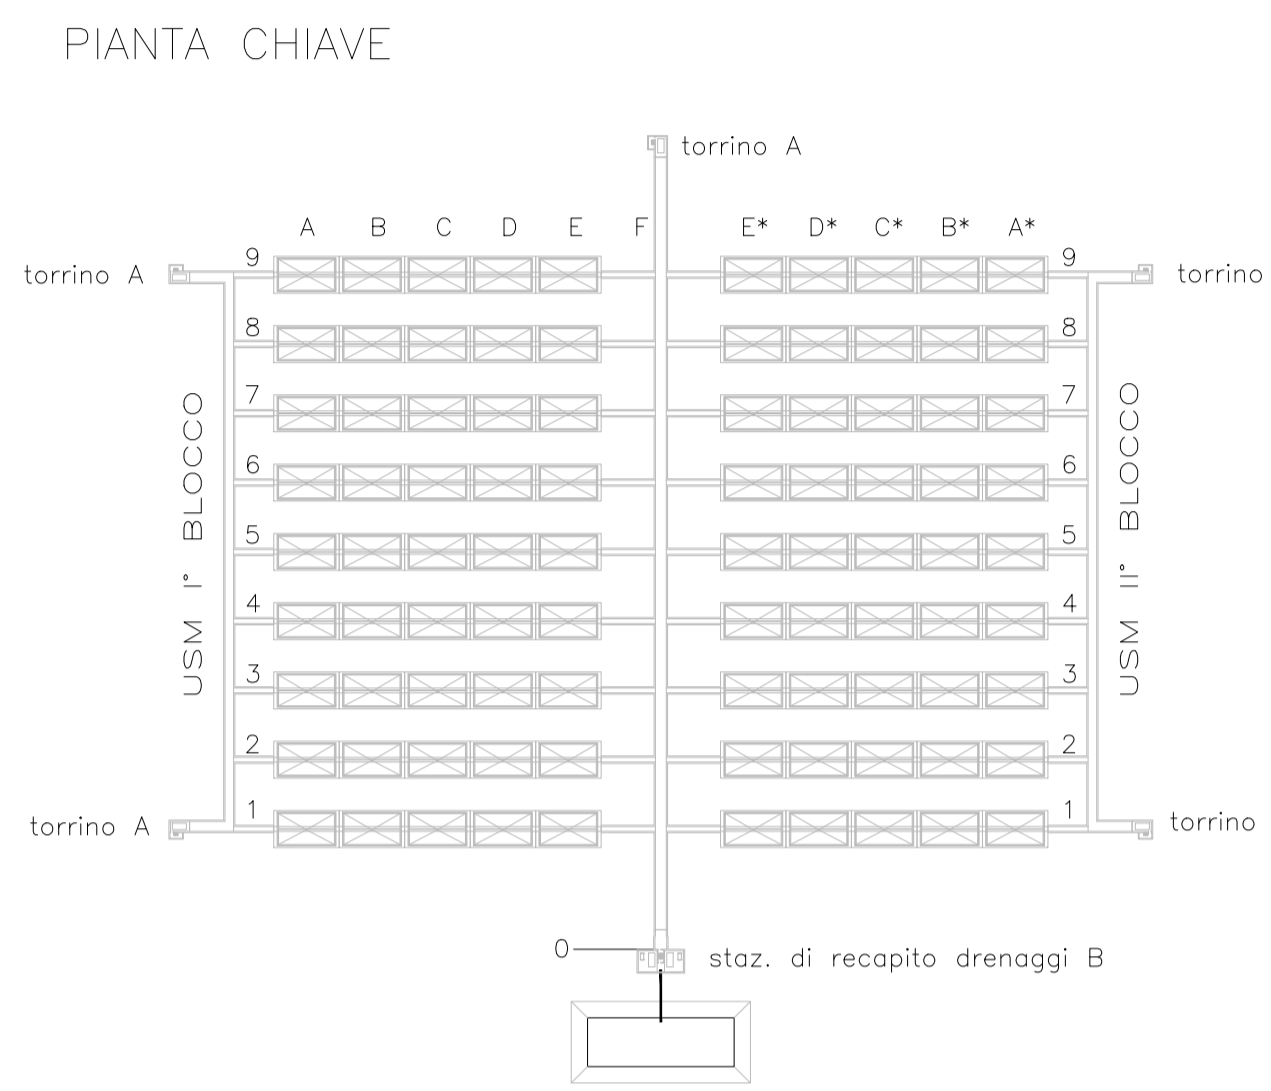

N.B. Vedi disposizione su pianta chiave.

01	02/03/2018						
REV.	DATA	DESCRIZIONE DELLA REV.	INCARICATO	COLLABORAZIONI	VERIFICA	APPROVATO	AUTORIZZATO DA
			Prepared by	Cooperation	Checked out by	Approved by	Issued by
		<b>Deposito Nazionale</b> DN - Deposito					ESITO SORVEGLIANZA Employer Review
		TITOLO Unita' Smaltimento Moduli - Schema generale impianto di ventilazione					<input checked="" type="checkbox"/> POSITIVO Approved <input type="checkbox"/> NEGATIVO Not approved
SCALA	1:1000	Dis. N.	DN DN 00233	LIVELLO	P		
FORMATO	A1	TIPO EL.	DD	SISTEMA/RG	DEN	FOLGIO	DI
		Draw type		Symbol		Sheet	Of
						1	1
SOSTITUISCE IL		XX XX XXXXX		NOME FILE		DN DN 00233 - USM - Schema generale impianto di ventilazione.dwg	
Replaces drawing no.				File name			

Livello di Categorizzazione: Pubblico, Interno, Controllato, Restretto - riproduzione vietata  
 Il presente elaborato è di proprietà di Sogin S.p.A. E' fatto divieto a chiunque di procedere, in qualsiasi modo e sotto qualsiasi forma, alla sua riproduzione, anche parziale, ovvero di divulgare a terzi qualsiasi informazione in merito, senza autorizzazione rilasciata per scritto da Sogin S.p.A.