
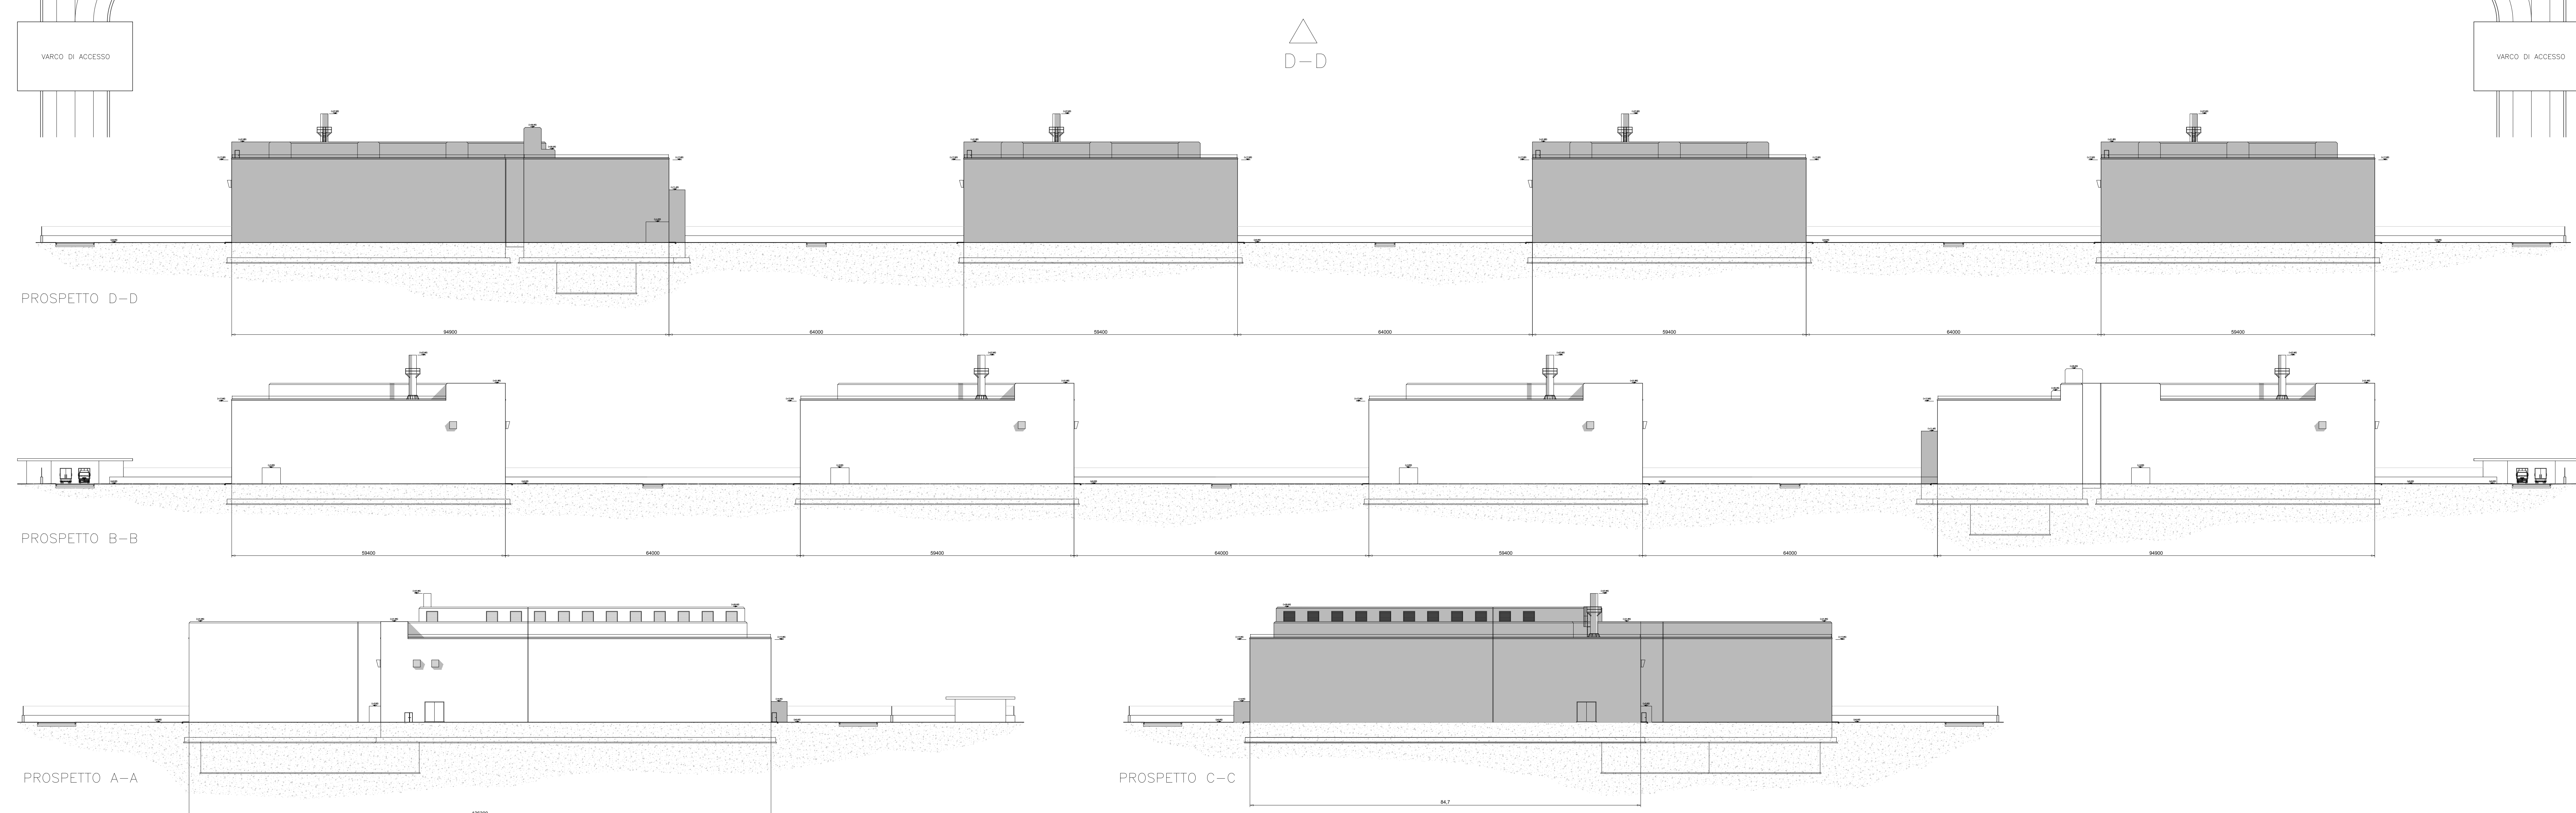


B-B

Codici	Titoli elaborati
IND 0018	CSA-Relazione generale
IND 0020	CSA-Relazione descrittiva impianti di ventilazione
IND 0021	CSA-Relazione descrittiva modalità di stoccaggio
IND 0022	CSA-Descrizione sistemi di movimentazione edificio tipo
IND 0023	CSA-Descrizione sistemi di movimentazione navata cask
IND 0024	CSA-Sistema di monitoraggio radiologico (vedi ICM)
IND 0025	CSA-Sinottico manufatti Cemex
IND 0026	CSA-Sinottico manufatti ICFF
IND 0027	CSA-Sinottico contenitori schermati alta integrità
IND 0028	CSA-Sinottico cask
IND 0029	CSA-Sinottico contenitori cilindrici non schermati
IND 0030	CSA-Planimetria generale CSA
IND 0031	CSA-Piani di caricamento - planimetria e sezione CSA
IND 0032	CSA-Piante edificio tipo
IND 0033	CSA-Sezioni edificio tipo
IND 0034	CSA-Prospetti edificio tipo
IND 0035	CSA-Piante edificio tipo con cask - tavola 1
IND 0036	CSA-Piante edificio tipo con cask - tavola 2
IND 0037	CSA-Sezioni edificio tipo con cask
IND 0038	CSA-Prospetti edificio tipo con cask
IND 0039	CSA-Schema sistema TVCC area di stoccaggio
IND 0040	CSA-Schema generale impianto di ventilazione - edificio tipo
IND 0041	CSA-Schema generale impianto di ventilazione - edificio tipo con cask
IND 0042	CSA-Schema funzionale corripante e pinza navata tipo
IND 0043	CSA-Asieme generale corripante (tipico)
IND 0044	CSA-Asieme pinza navata (tipico)
IND 0045	CSA-Asieme attrezzature accessorie edificio tipo (tipico)
IND 0046	CSA-Relazione tecnica sistemi elettromeccanici e speciali
IND 0047	CSA-Descrizione sistemi ausiliari di impianto
IND 0048	CSA-Planimetria sistema di rilevazione incendio - contenitori alta attività
IND 0049	CSA-Planimetria sistema di rilevazione incendio - cask
IND 0054	CSA-Distribuzione principale e aree di competenza quadri elettrici-contenitori a.a.
IND 0055	CSA-Distribuzione principale e aree di competenza quadri elettrici - cask
IND 0056	CSA-Analisi preliminare carichi elettrici

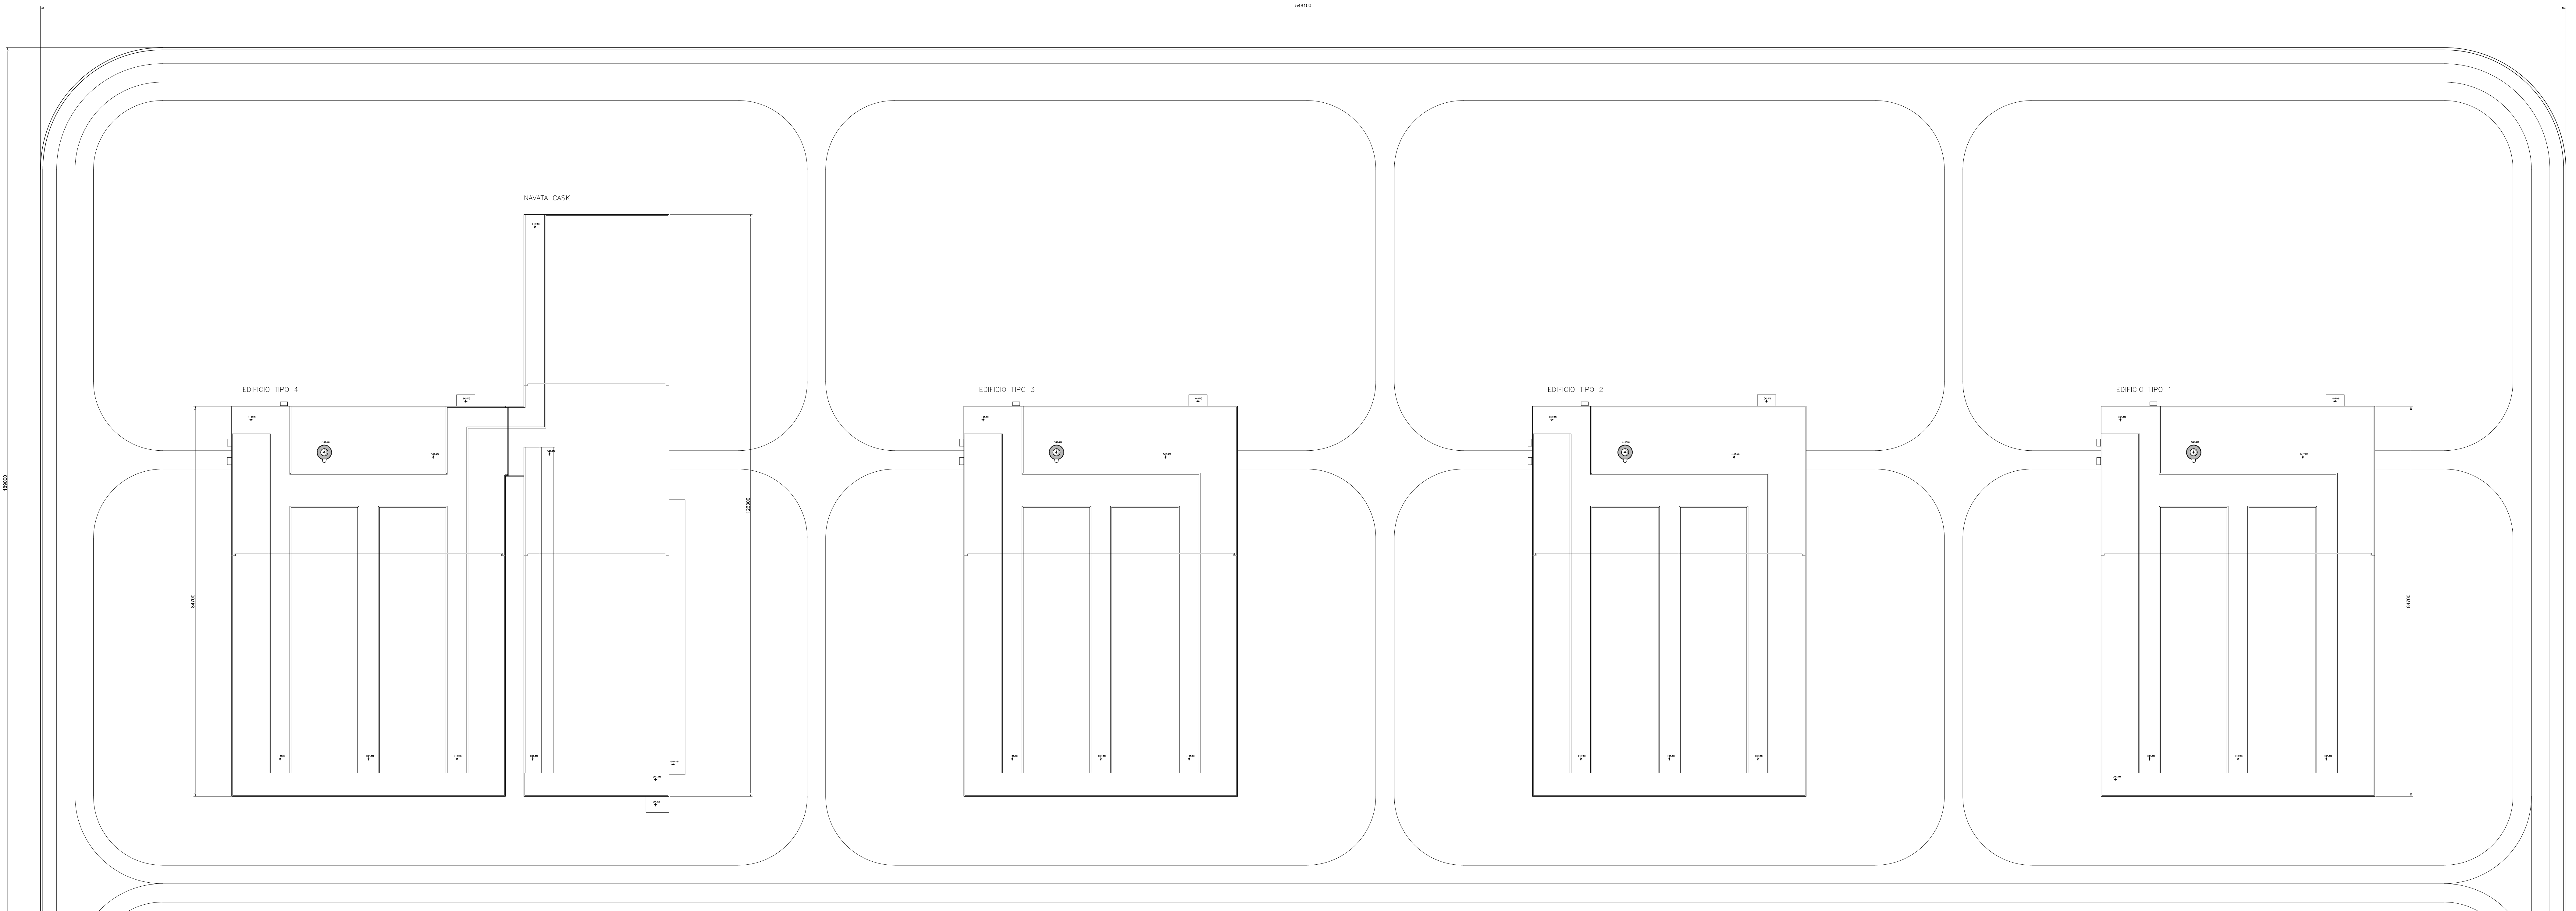

**deposito nazionale**  
Scriviamo insieme un futuro più sicuro

01	01/03/2018								
PROGETTO	Deposito Nazionale DI - INTERIM ALTA ATTIVITÀ								
TITOLO	Complesso Stoccaggio Alta Attività - Planimetria generale CSA								
ESITO SUPERVIGILANZA	<input checked="" type="checkbox"/> POSITIVO <input type="checkbox"/> NEGATIVO <input type="checkbox"/> COME CORRETTO								
PER INFORMAZIONI	<input type="checkbox"/> PER INFORMAZIONI <input type="checkbox"/> PER INFORMAZIONI								
SCALA	1:500	DATA	01/03/2018	PROGETTO	DN DI 00030	REVISIONI	1	PRODOTTO	DP
COMITATO	841x1471	REVISIONI	D	BEN	1	REVISIONI	1	PRODOTTO	DP
PRODOTTORE	XX XX XXXXX	REVISIONI	1	BEN	1	REVISIONI	1	PRODOTTO	DP

**SOGIN**

Libreria di Catalogazione Pubblico Impiego. Copyright. Riproduzione senza autorizzazione è vietata. È vietata la ristampa o l'uso di qualsiasi parte del presente. In qualsiasi modo e sotto qualsiasi forma, alla sua riproduzione, anche parziale, ovvero di divulgare o test qualunque informazione in merito, senza autorizzazione riservata per scritto da SOGIN S.p.A.