




# COMPLESSO STOCCAGGIO ALTA ATTIVITA' - EDIFICIO TIPO - PIANTE -

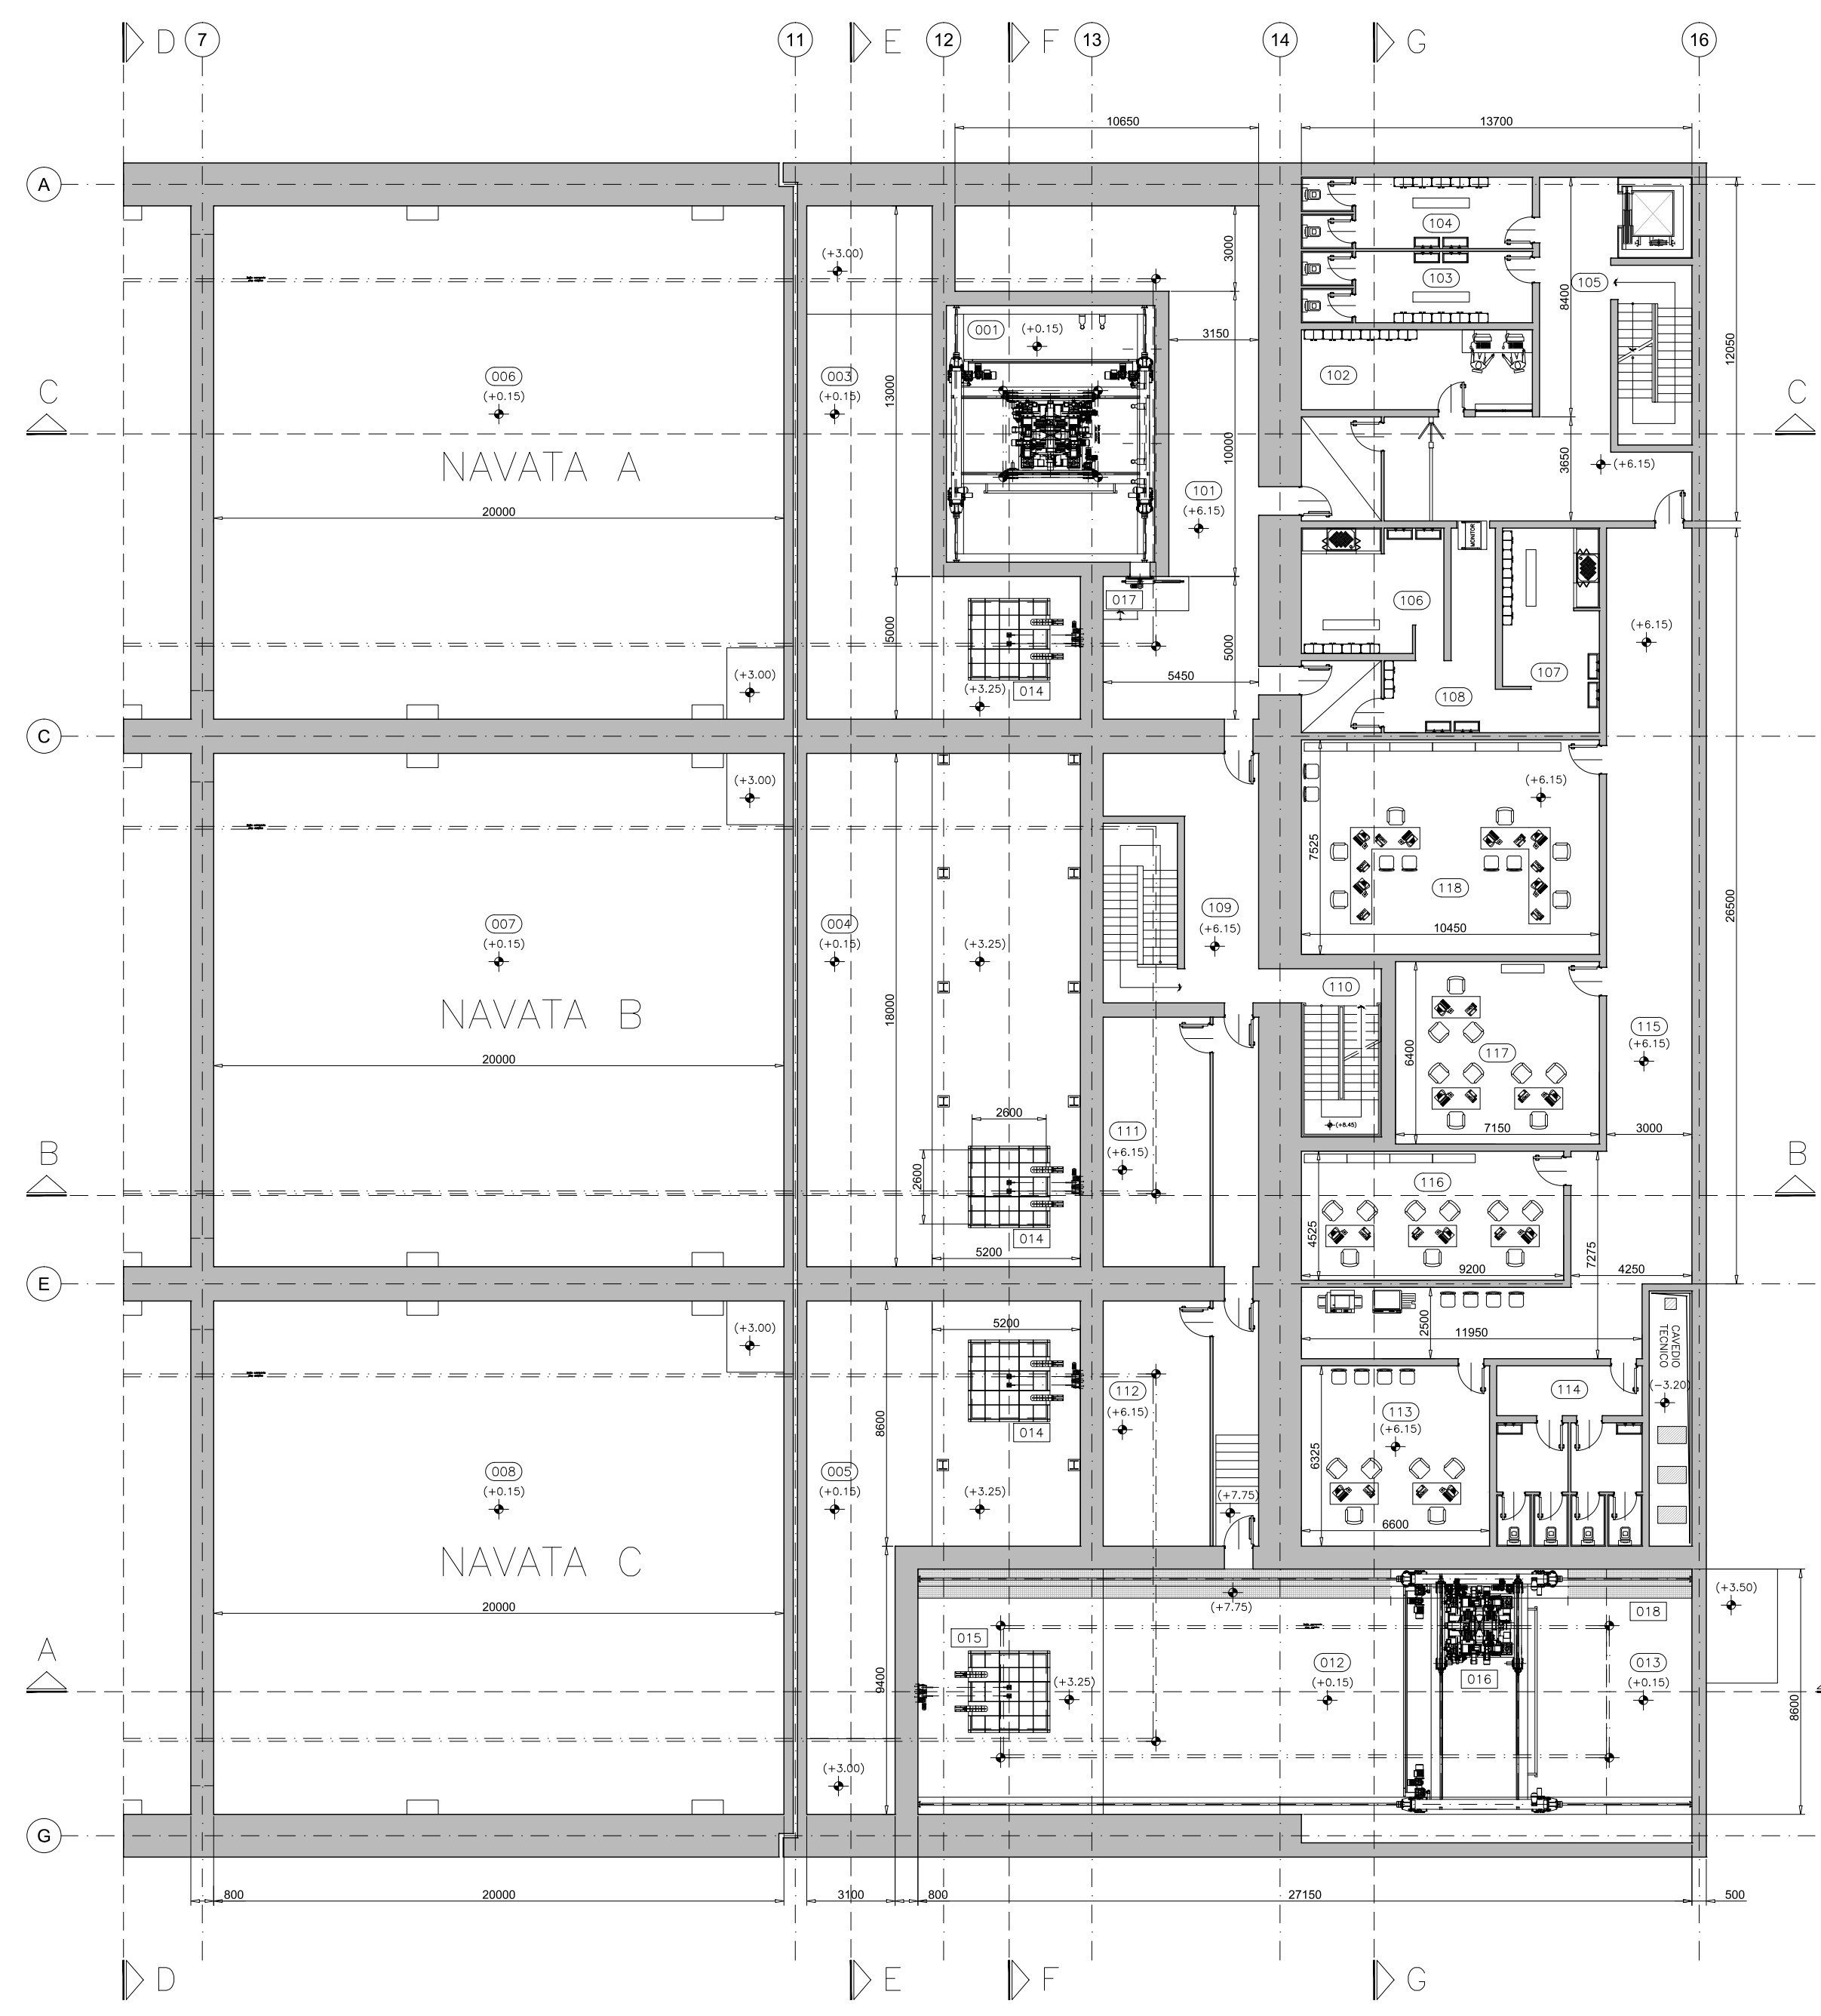


PIANTA PARZIALE PIANO PRIMO

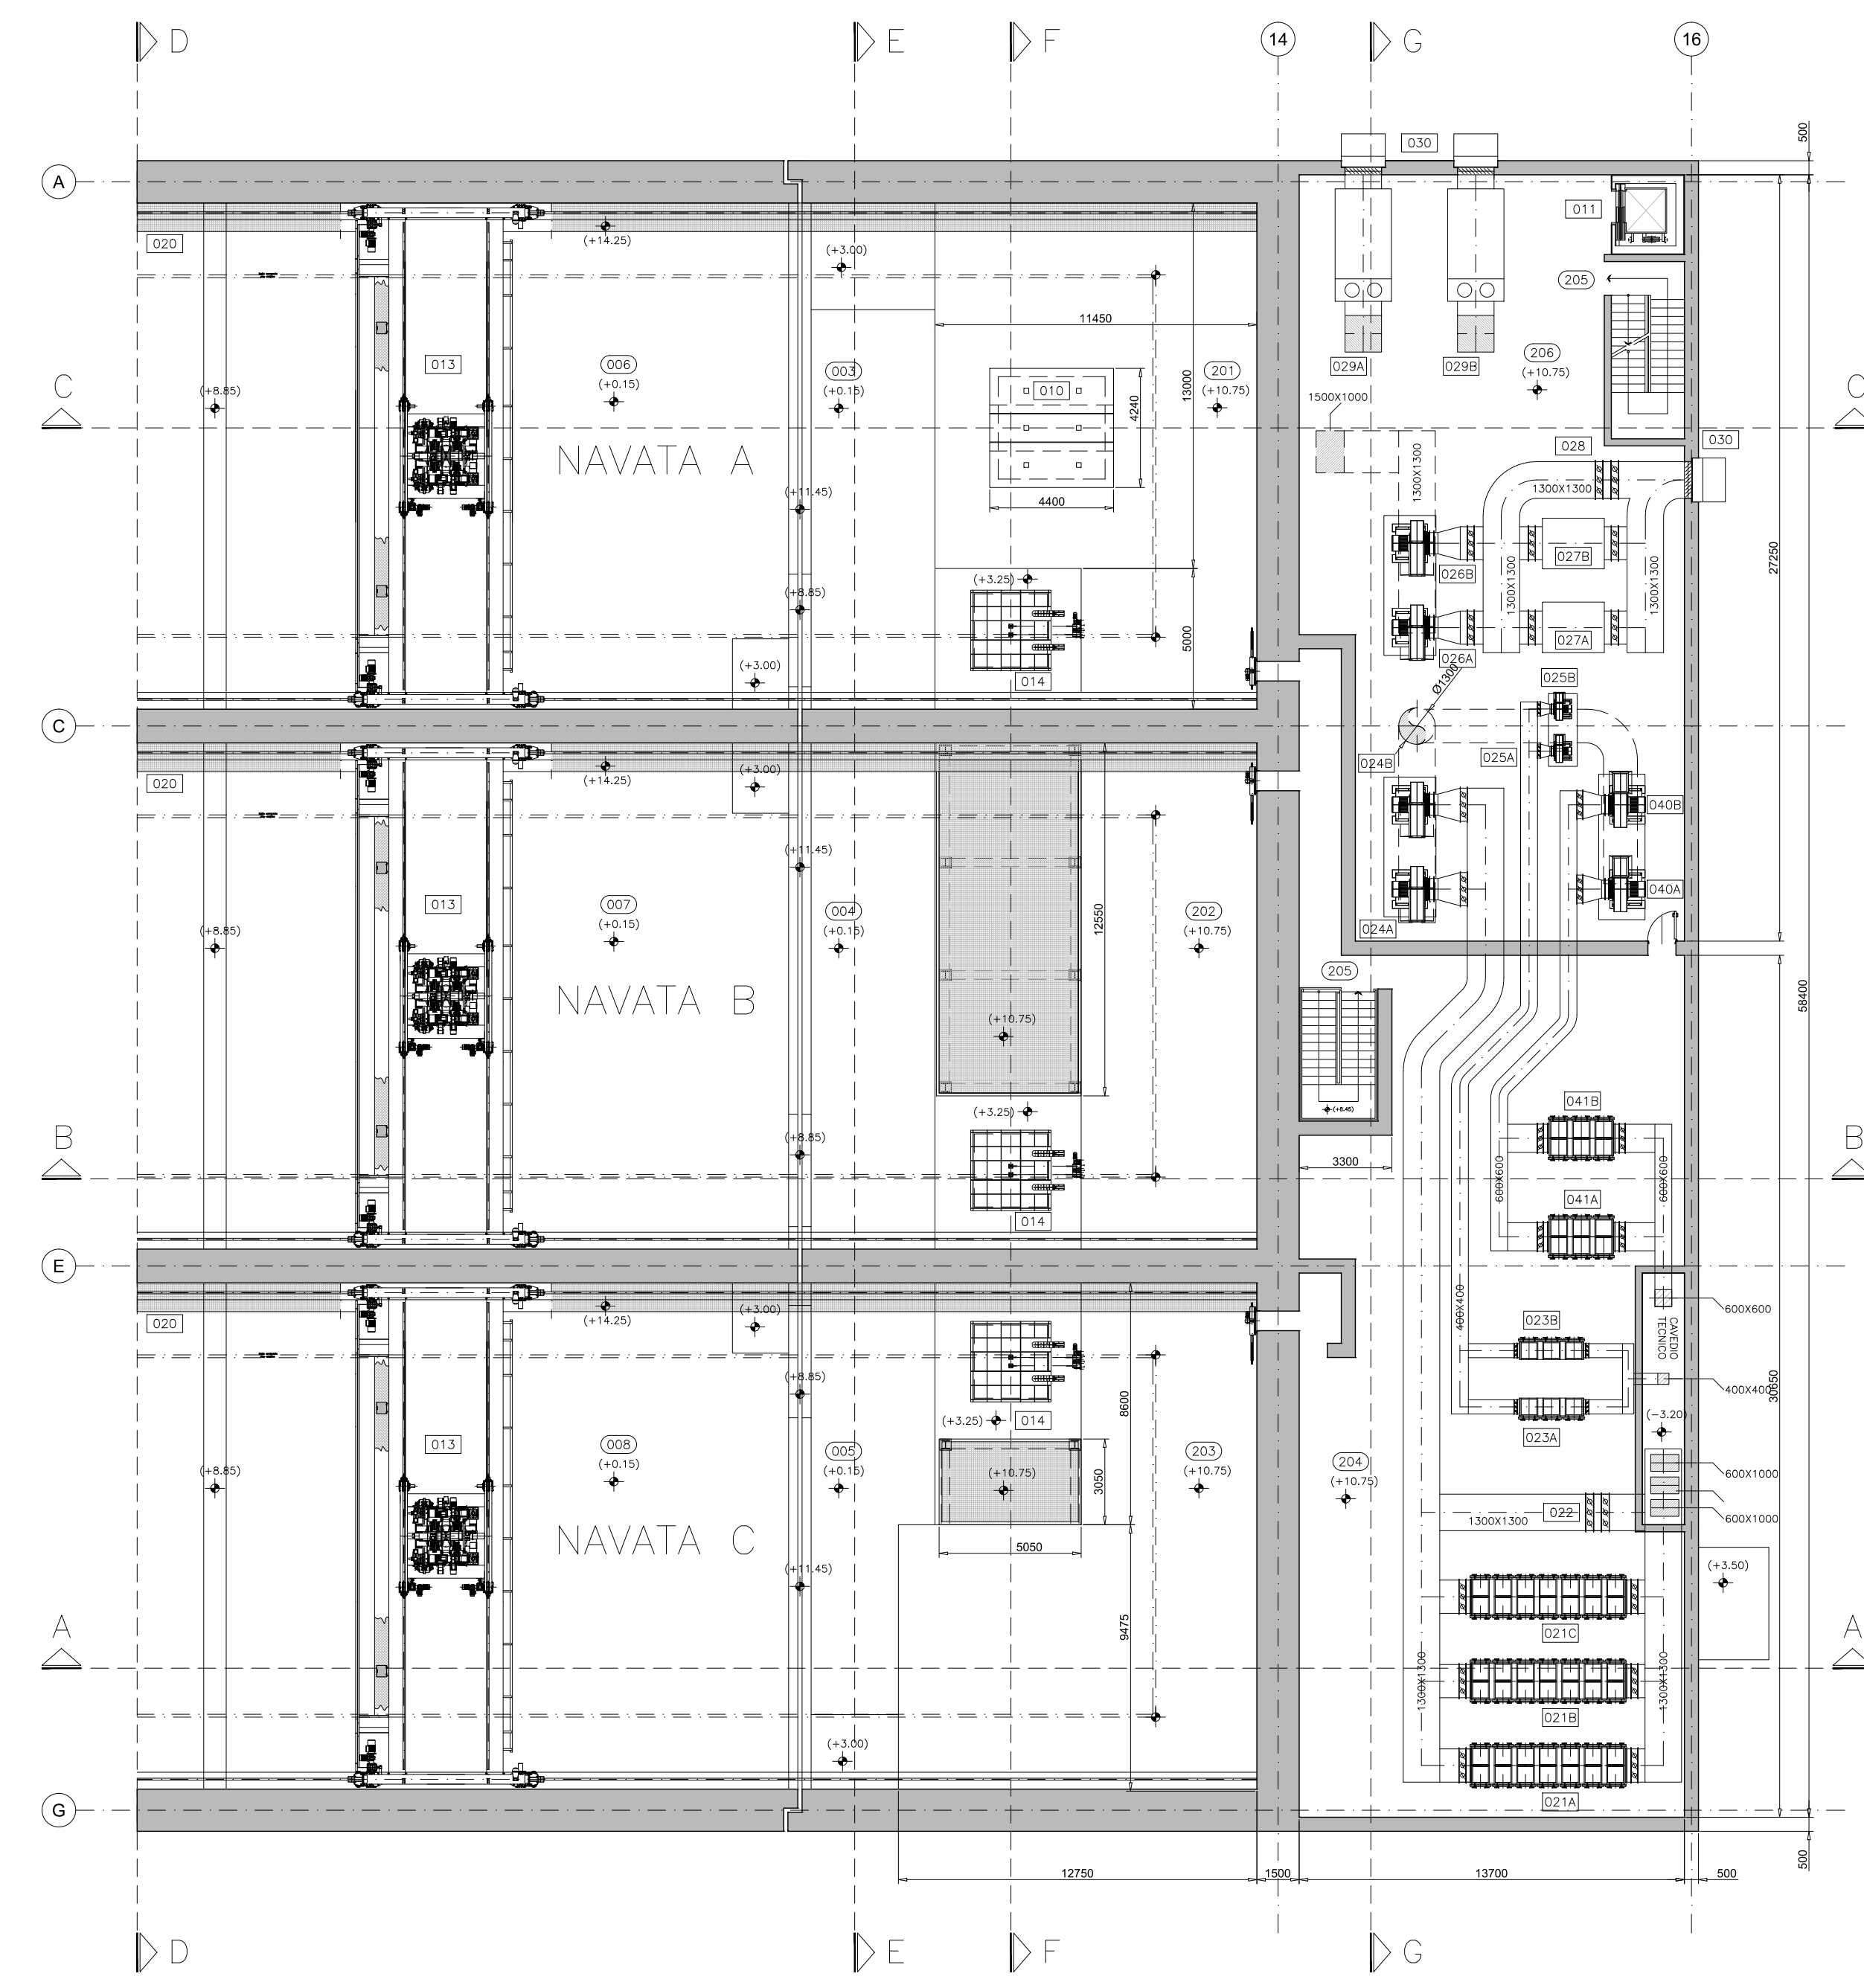


PIANTA PARZIALE PIANO SECONDO

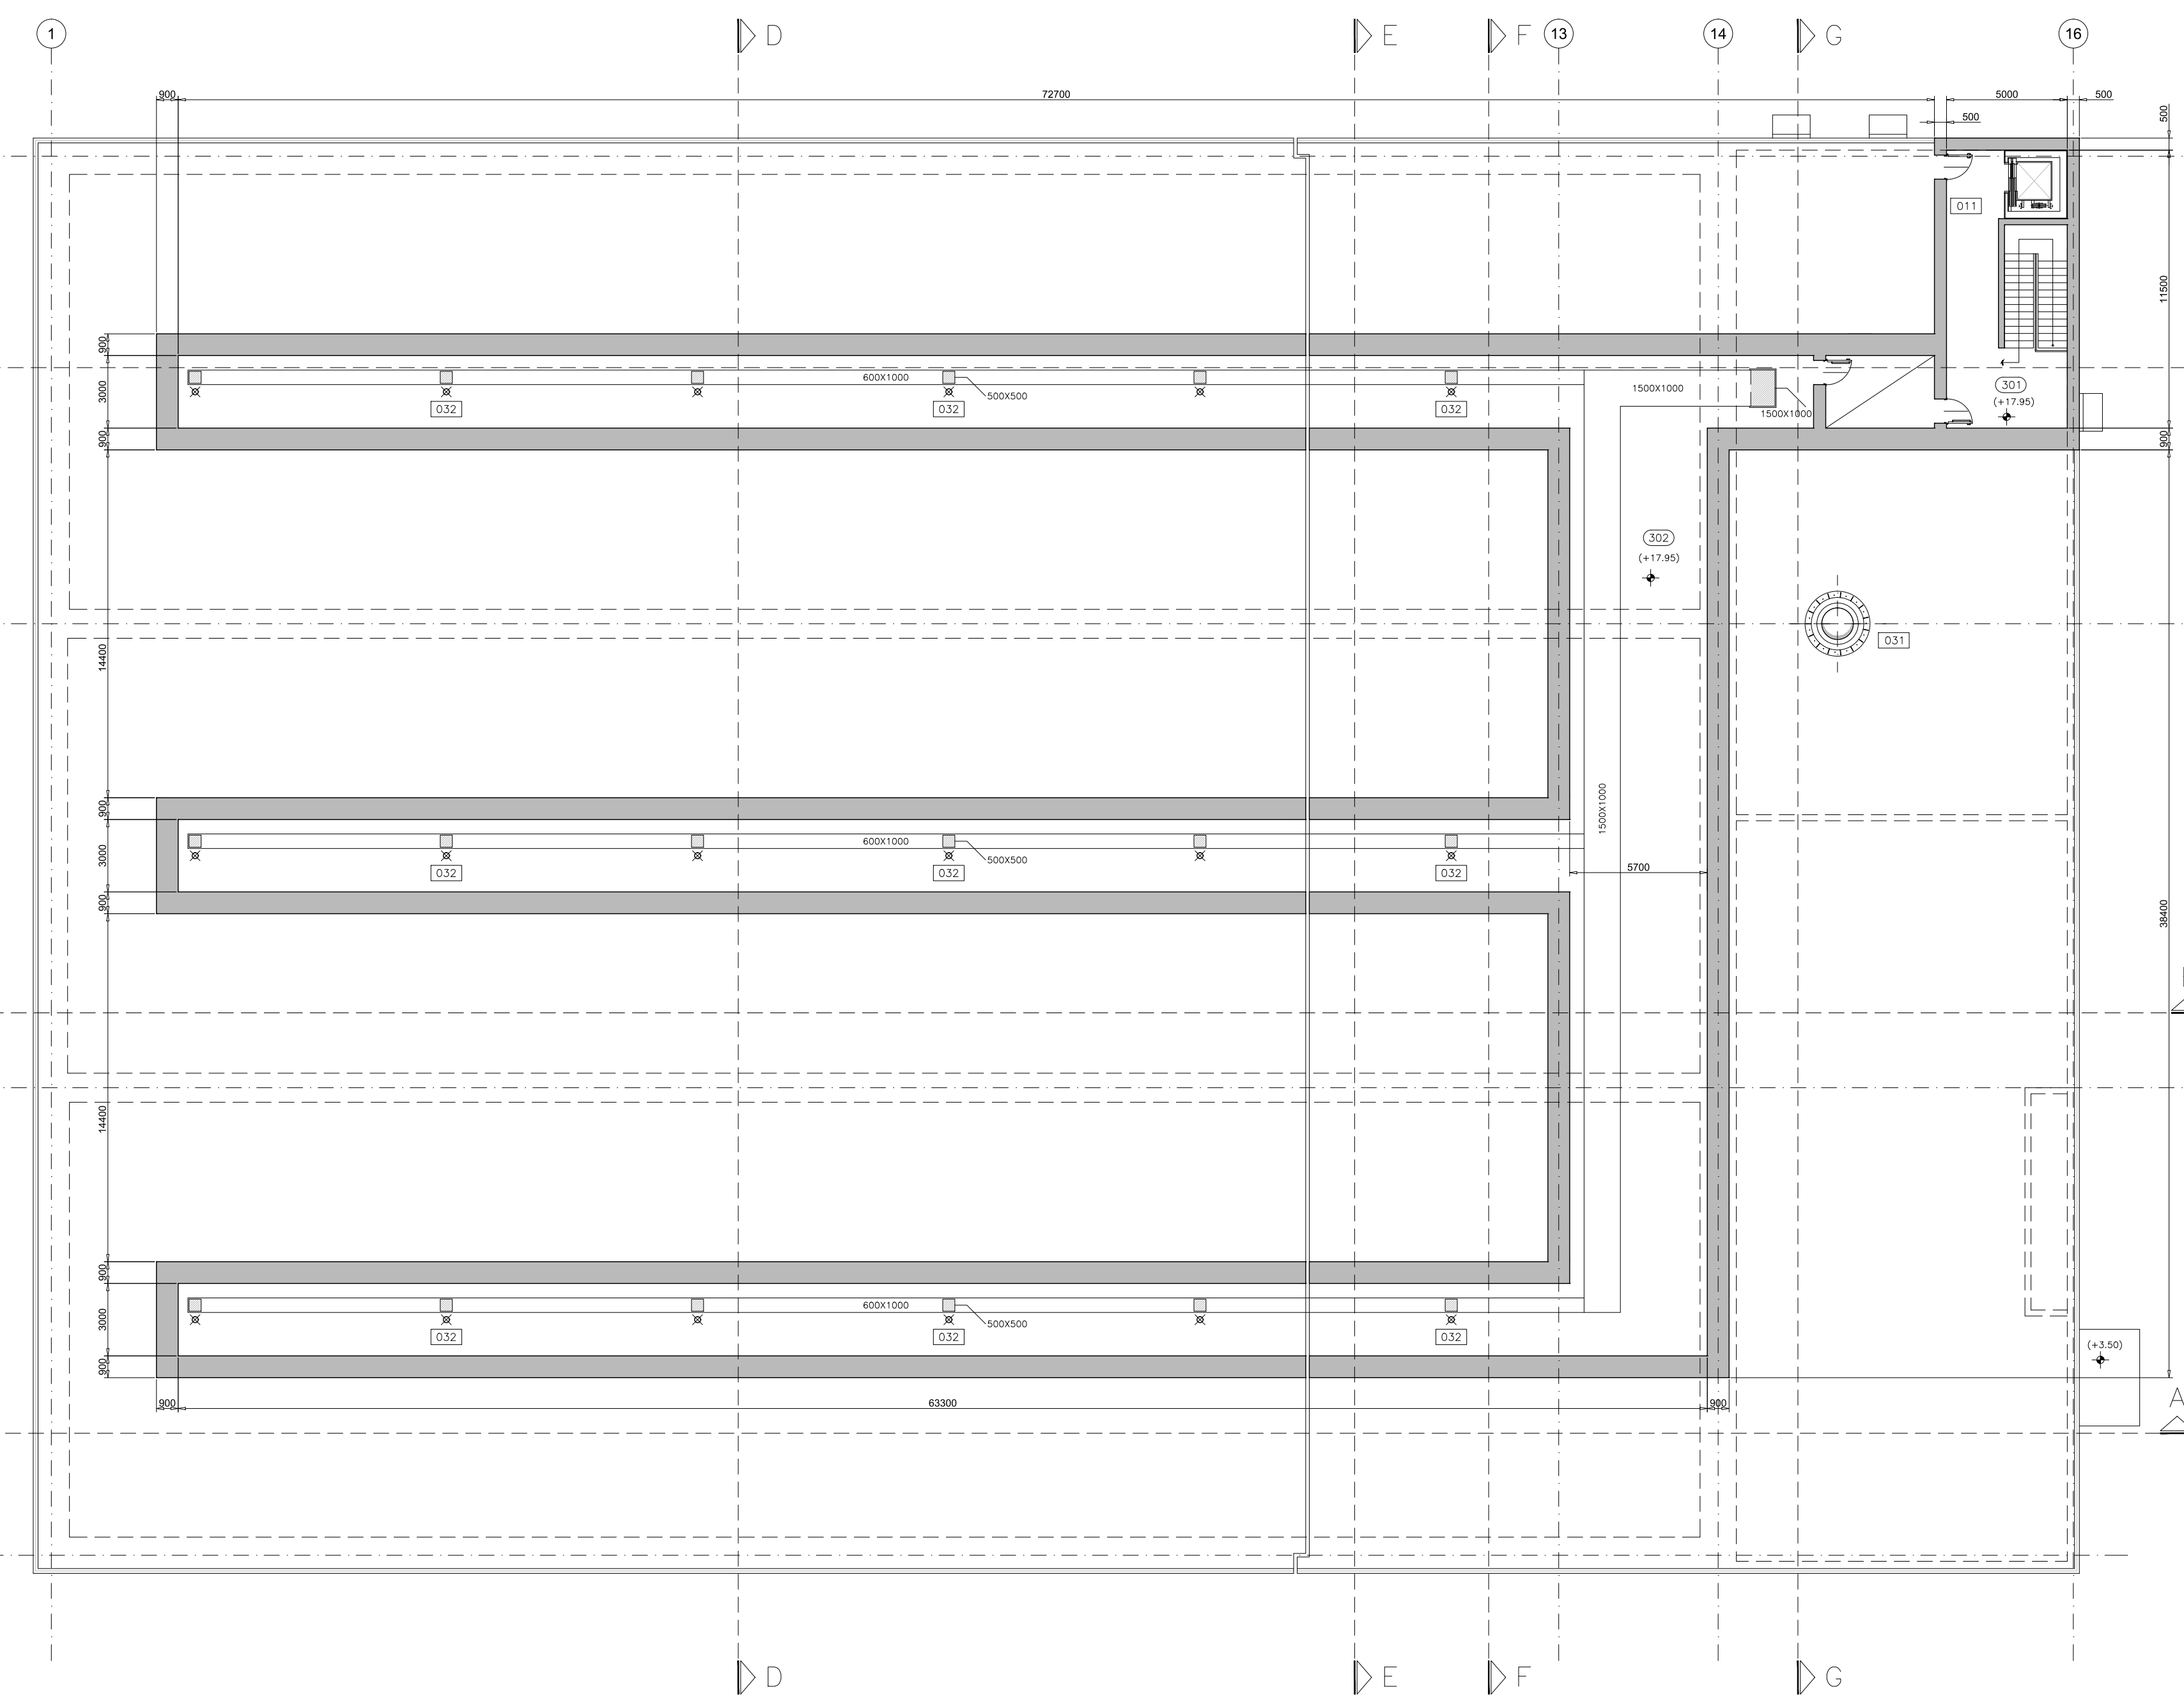

PIANTA PIANO COPERTURA

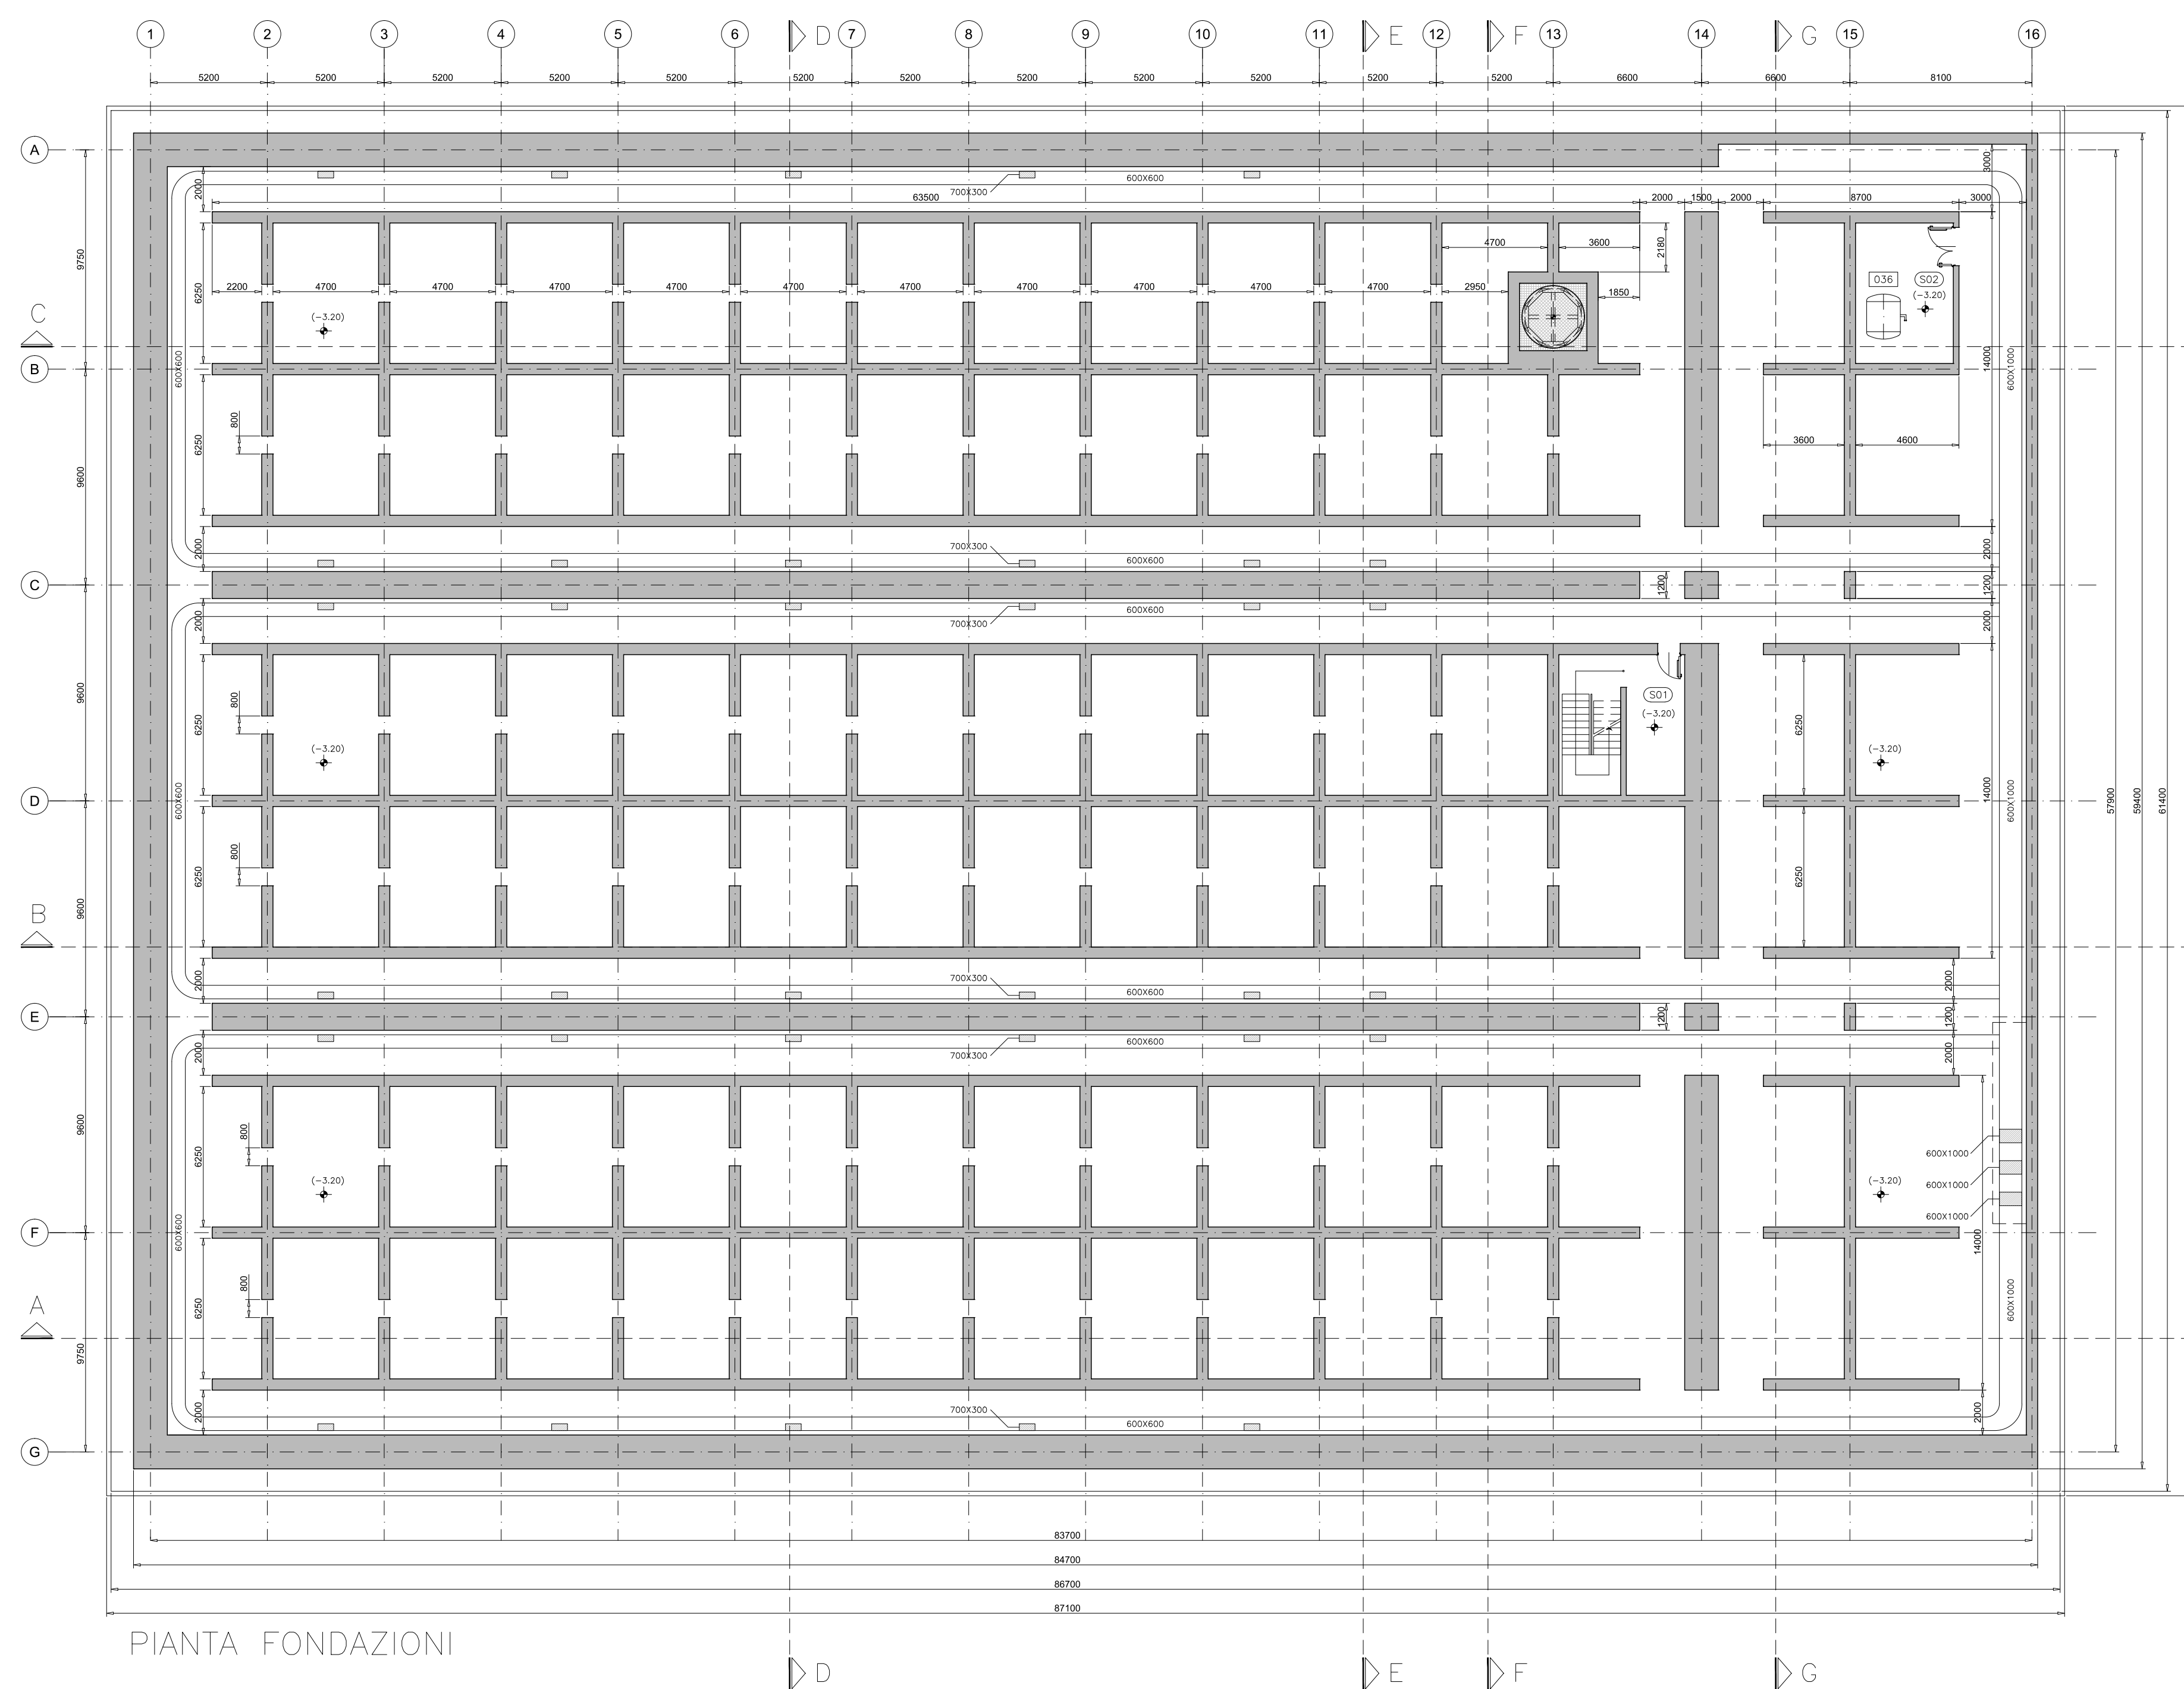


PIANTA FONDAZIONI

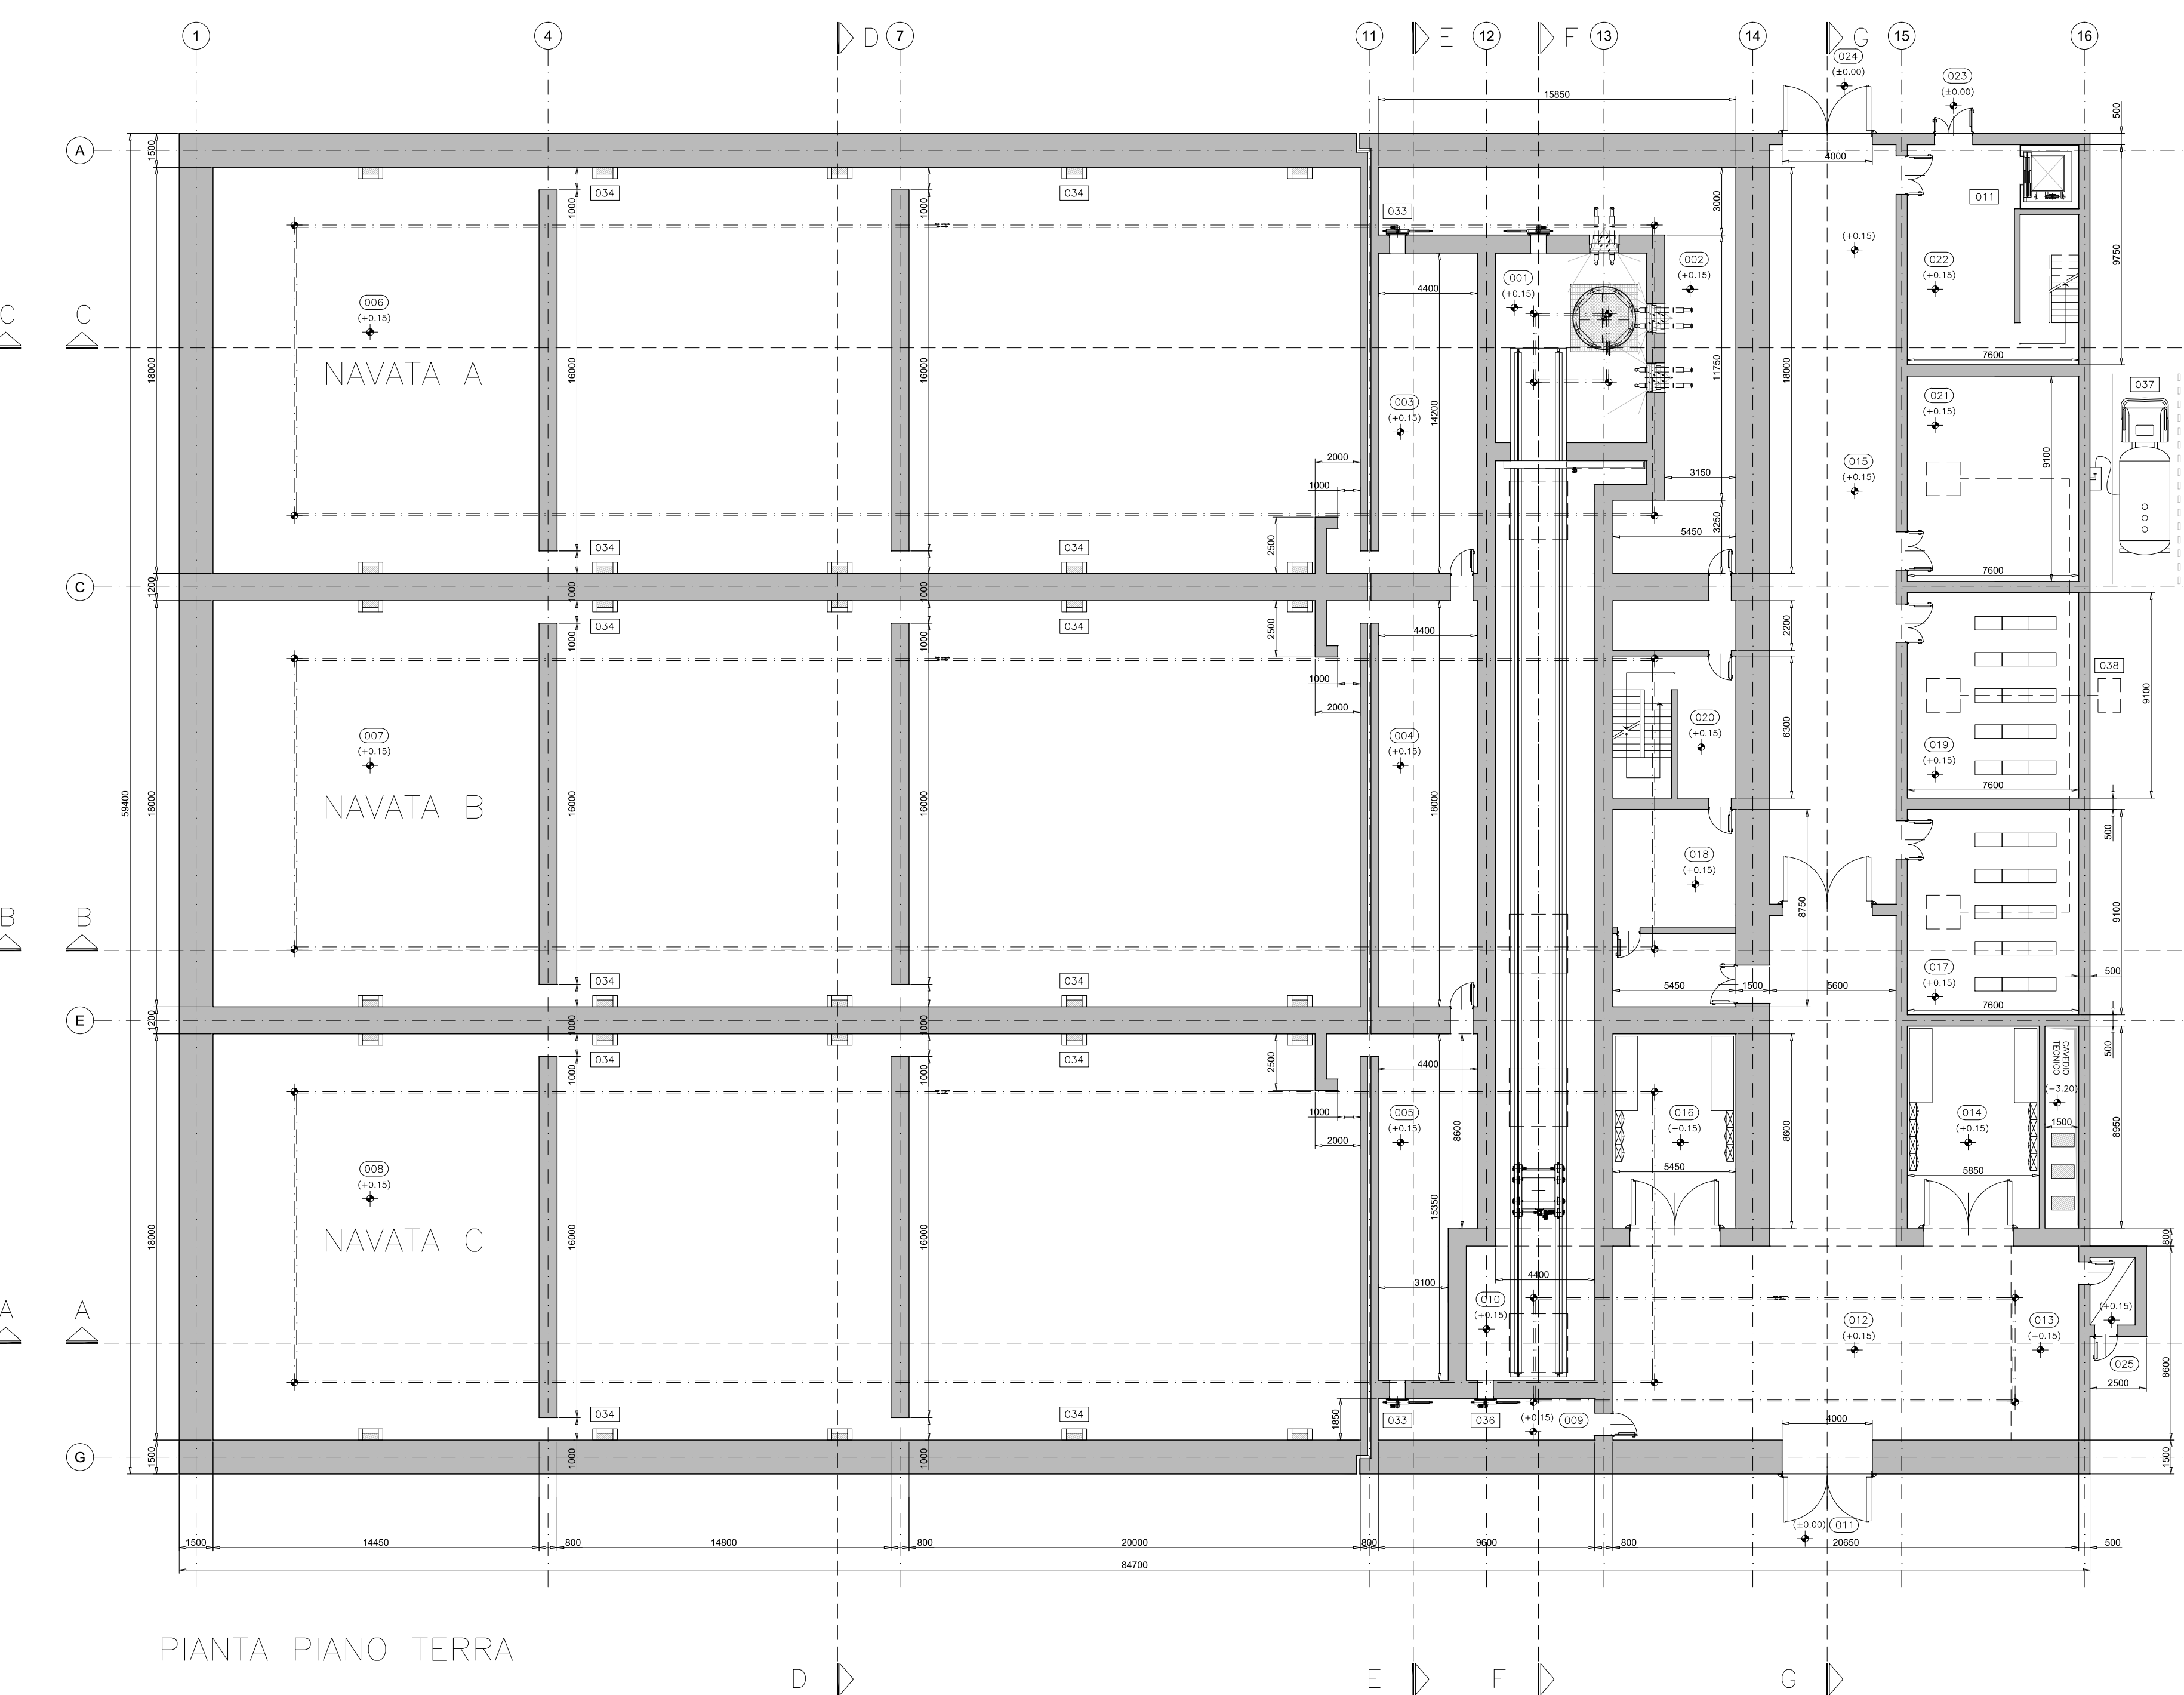


PIANTA PIANO TERRA


PIANTA CELLA A QUOTA +6.25

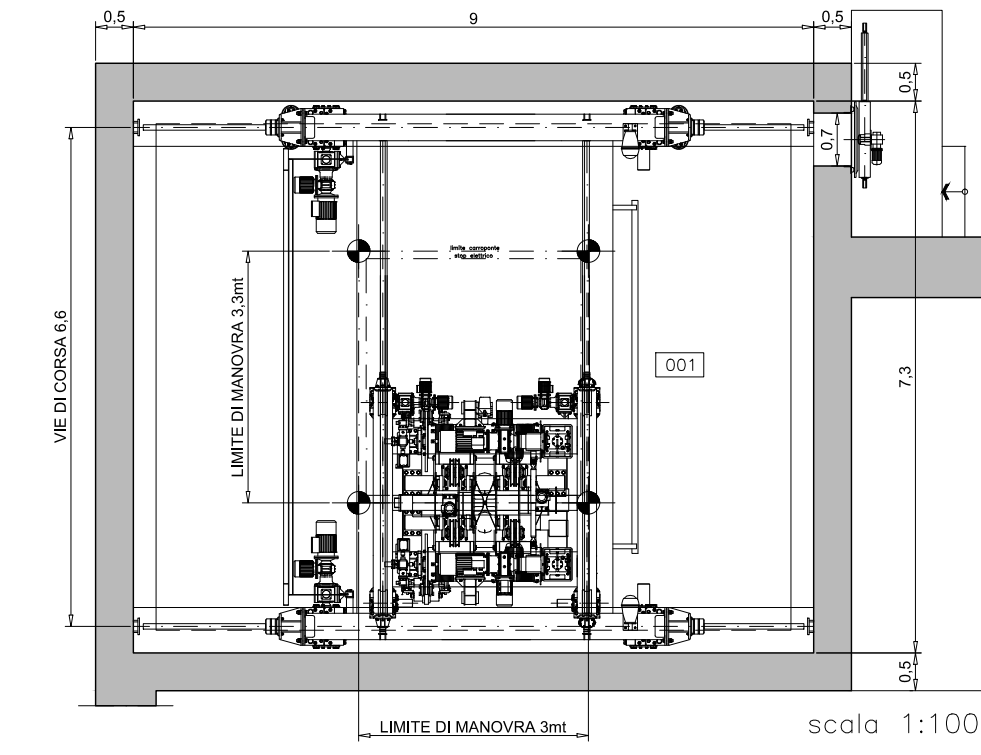

PIANTA CELLA A QUOTA +3.99

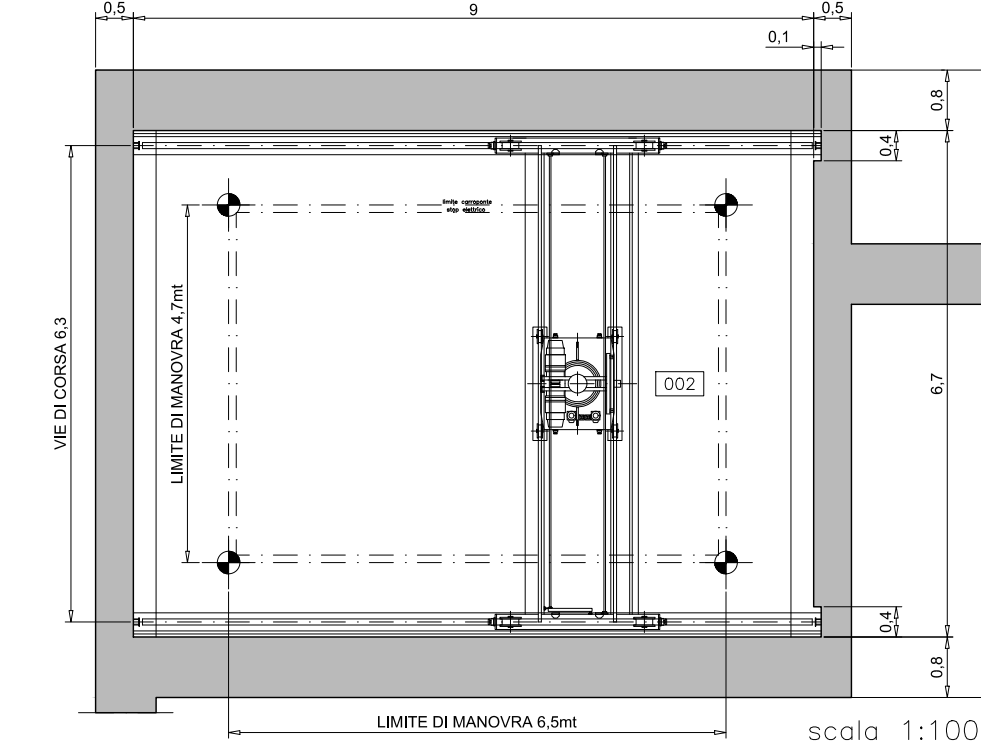

PIANTA CELLA A QUOTA +0.15

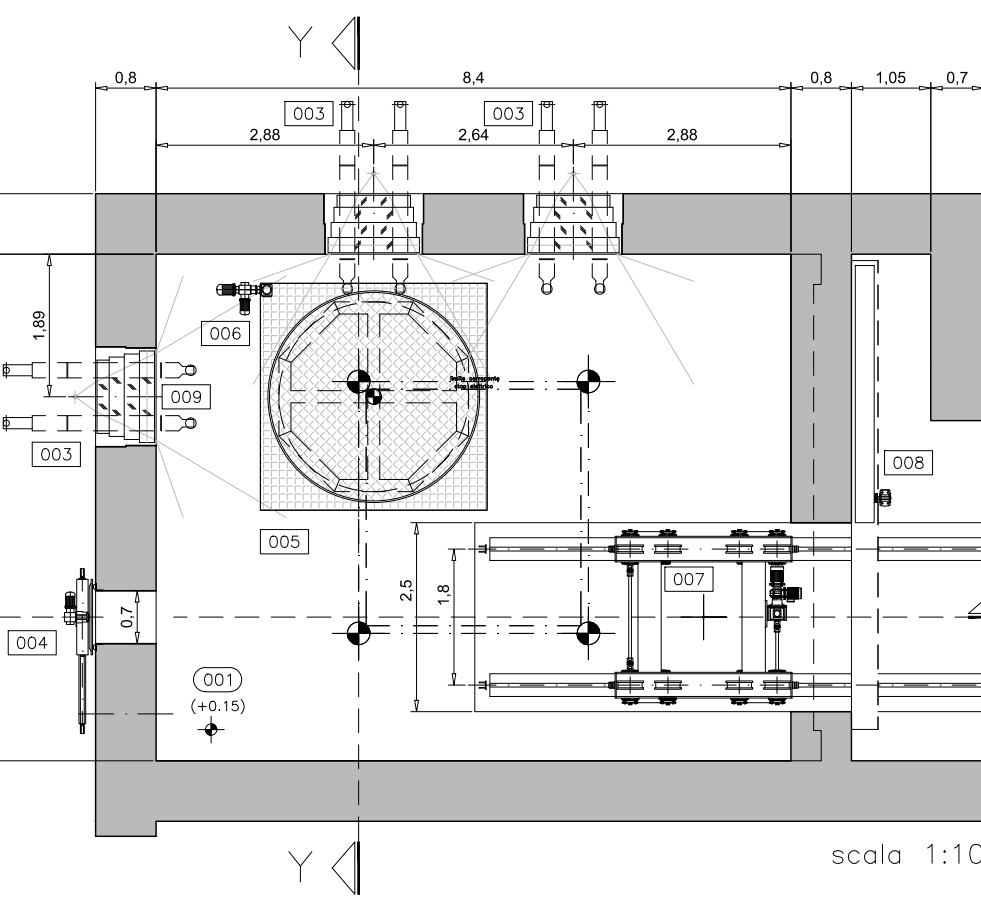

Quota	N°	Descrizione
-3,20	001	LOCALE INTERATO GALERIA TECNICA
-3,20	002	LOCALE SERRAMENTI DI RECUPERO ACQUE DUBBIE
+0,15	001	CELLA SCHERMATA DI MANUTENZIONE
+0,15	002	AREA OPERATORI CELLA
+0,15	003	AREA AUSILIARIA DI NAVATA A
+0,15	004	AREA AUSILIARIA DI NAVATA B
+0,15	005	AREA AUSILIARIA DI NAVATA C
+0,15	006	AREA DI STOCCAGGIO (NAVATA A)
+0,15	007	AREA DI STOCCAGGIO (NAVATA B)
+0,15	008	AREA DI STOCCAGGIO (NAVATA C)
+0,15	009	CORRIDOIO DI ACCESSO SAS
+0,15	010	TUNNEL DI TRASFERIMENTO
+0,00	011	INGRESSO CARRABILE EDIFICIO
+0,15	012	AREA DI SCARICO E TRASFERIMENTO MANUFATTI
+0,15	013	AREA DI STOCCAGGIO PINZE DI PRESA
+0,15	014	MAGAZZINO PINZE
+0,15	015	TUNNEL DI TRASFERIMENTO VETTORE DI TRASPORTO
+0,15	016	MAGAZZINO PINZE 2
+0,15	017	SALA QUADRI 1
+0,15	018	LOCALE TECNICO E DI PASSAGGIO
+0,15	019	SALA QUADRI 2
+0,15	020	CORRIDOIO - SCALA
+0,15	021	LOCALE LIPS
+0,15	022	VANO SCALE DI INGRESSO
+0,00	023	INGRESSO PEDONALE
+0,00	024	USCITA CARRABILE EDIFICIO
+0,00	025	LOCALE DI EMERGENZA SAS
+6,15	101	INGRESSO - USCITA AREA CONTROLLATA
+6,15	102	DOSIMETRIA
+6,15	103	SPOGLIATOIO FREDDO DONNE
+6,15	104	SPOGLIATOIO FREDDO UOMINI
+6,15	105	VANO SCALE INGRESSO UFFICIO E VARIO ZONA CONTROLLATA
+6,15	106	SPOGLIATOIO CALDO DONNE
+6,15	107	SPOGLIATOIO CALDO UOMINI
+6,15	108	USCITA AREA CONTROLLATA
+6,15	109	VANO SCALE ZONA CONTROLLATA PRIMO
+6,15	110	VANO SCALE AREA ACCESSO ZONA FILTRO
+6,15	111	MAGAZZINO CALDO 1
+6,15	112	MAGAZZINO CALDO 2
+6,15	113	UFFICIO 3
+6,15	114	WC
+6,15	115	CORRIDOIO ACCESSO UFFICIO
+6,15	116	UFFICIO 2
+6,15	117	UFFICIO 1
+6,15	118	SALA CONTROLLO
+10,75	201	AREA DI MANUTENZIONE CARRIBONTE NAVATA A
+10,75	202	AREA DI MANUTENZIONE CARRIBONTE NAVATA B
+10,75	203	AREA DI MANUTENZIONE CARRIBONTE NAVATA C
+10,75	204	LOCALE FILTRI DI ESTRAZIONE
+10,75	205	VANO SCALE PIANO SECONDO
+10,75	206	LOCALE VENTILAZIONE
+10,75	207	VANO SCALE PIANO SECONDO
+17,95	301	VANO SCALE PIANO COPERTURA
+17,95	302	CAVEDIO TECNICO IMPIANTO DI VENTILAZIONE DI MANDATA

Pos.	Descrizione	Item	Prezzo
001	CARRIBONTE CELLA DI MANUTENZIONE 30 ton	DW 001	XXX
002	MANIPOLATORE DI POTENZA	DW 002	
003	TELEMANIPOLATORE A PARETE	DW 003	
004	PORTA SCHERMATA DI ACCESSO A CELLA DI MANUTENZIONE	DW 004	
005	PIATTAFORMA ROTANTE	DW 005	
006	SYSTEMA DI MOVIMENTAZIONE PIATTAFORMA ROTANTE	DW 006	
007	CANALE DI TRASFERIMENTO	DW 007	
008	PORTONE SAS	DW 008	
009	FINESTRA SCHERMATA	DW 009	
010	DALLE REMOVIBILI	DW 010	
011	ASCENSORE INGRESSO PRINCIPALE	DW 011	
013	CARRIBONTE DI NAVATA 30 ton	DW 013	
014	BOTOLA MOTORIZZATA DI ACCESSO NAVATA	DW 014	
015	BOTOLA MOTORIZZATA DI ACCESSO A TUNNEL DI TRASFERIMENTO	DW 015	
016	CARRIBONTE DI TRASFERIMENTO 30 ton	DW 016	
017	PORTA SCHERMATA DI ACCESSO A PASSERELLA CP CELLA	DW 017	
018	PASSERELLA CARRIBONTE DI TRASFERIMENTO	DW 018	
019	PASSERELLA CARRIBONTE CELLA DI MANUTENZIONE quota +7,75	DW 019	
020	PASSERELLA CARRIBONTE DI NAVATA quota +14,25	DW 020	
021	BANCO FILTRANTE A-B-C VENTILAZIONE AREE DI STOCCAGGIO	DW 021	
022	VALVOLE A SERRANDA CONDOTTA DI ASPIRAZIONE	DW 022	
023	BANCO FILTRANTE A-B VENTILAZIONE CELLA E TUNNEL	DW 023	
024	VENTILATORI A-B DI ASPIRAZIONE NAVATA A-B-C	DW 024	
025	VENTILATORI A-B DI ASPIRAZIONE TUNNEL	DW 025	
026	VENTILATORI A-B DI MANDATA NAVATA A-B-C	DW 026	
027	DEMODIFICATORI A-B	DW 027	
028	VALVOLE A SERRANDA CONDOTTA DI MANDATA	DW 028	
029	HNAC A-B	DW 029	
030	GRIGLIE DI ASPIRAZIONE	DW 030	
031	CAMINO DI USCITA IMPIANTI DI VENTILAZIONE	DW 031	
032	LAMPARE IMPIANTO DI ILLUMINAZIONE	DW 032	
033	PORTA SCHERMATA DI ACCESSO A LOCALE DI STOCCAGGIO	DW 033	
034	BOCCHETTE DI ASPIRAZIONE VENTILAZIONE DI NAVATA	DW 034	
035	PORTA SCHERMATA DI ACCESSO A TUNNEL DI TRASFERIMENTO	DW 035	
036	SERRAMENTI DI RACCOLTA ACQUE DUBBIE 2mc	DW 036	
037	STAZIONE DI RECUPERO ACQUE DUBBIE	DW 037	
038	PISTOLA DI CALORE	DW 038	
039	BOCCHETTE DI MANDATA ARIA	DW 039	
040	VENTILATORI A-B DI ASPIRAZIONE AMBIENTE	DW 040	
041	BANCO FILTRANTE A-B VENTILAZIONE ASPIRAZIONE AMBIENTE	DW 041	

Codice	Titolo elaborati
DND 00018	CSA-Relazione descrittiva generale
DND 00022	CSA-Descrizione sistemi di movimentazione edificio tipo
DND 00030	CSA-Pianimetria generale CSA
DND 00032	CSA-Pianimetria edificio tipo
DND 00033	CSA-Sezioni edificio tipo
DND 00034	CSA-Prospetti edificio tipo
DND 00040	CSA-Schema generale impianto di ventilazione - edificio tipo
DND 00042	CSA-Schema funzionale corriponte e piano navato tipo
DND 00043	CSA-Schema generale corriponte (tipico)
DND 00044	CSA-Schema pinze navato (tipico)
DND 00045	CSA-Schema attrezzature accessorie edificio tipo (tipico)

**deposito nazionale**  
Scriviamo insieme un futuro più sicuro

02 02/03/2018

PROGETTO: Deposito Nazionale DI - INTERIM ALTA ATTIVITA'

TITOLO: Complesso Stoccaggio Alta attività - Pianta edificio tipo

ESITO SUPERVIGILANZA:  POSITIVO

NEGATIVO

COME CORRETTO

PER INFORMAZIONI

AREA: 1:200

DATA: 02/03/2018

PROGETTO: 841x1471

REVISIONI:

1: 02/03/2018

2: 02/03/2018

