

DOCUMENTI DI RIFERIMENTO:	
N°	TITOLO
DN DN 00041	RELAZIONE DESCRITTIVA GENERALE
DN DN 00050	PLANIMETRIA GENERALE
DN DN 00051	PIANTA A QUOTA 0,00
DN DN 00052	PIANTA A QUOTA +8,50
DN DN 00054	CARPENTERIA-PIANTA FONDAZIONI
DN DN 00056	SEZIONI TAV.1
DN DN 00057	SEZIONI TAV.2
DN DN 00059	PROSPETTI ARCHITETTONICI


LEGENDA

QUOTE AL RUSTICO	QUOTE AL FINITO
↕ +99,99	↕ +99,99
↕ +99,99	↕ +99,99
⊗ PROSPETTI (SI VEDA DNDN 00059)	

LEGENDA APPARECCHIATURE			
N°	ITEM	QUANT.	DESCRIZIONE
17	-	4	SILOS CEMENTO
20	UTA01	1	U.T.A. DA 40000 m <sup>3</sup> /h
21	UTA02	1	U.T.A. DA 29500 m <sup>3</sup> /h
22	UTA03	1	U.T.A. DA 36250 m <sup>3</sup> /h
23 A-B	PdC1,2	2	POMPA DI CALORE 420 kW
24	PdC3	1	POMPA DI CALORE 60 kW

NOTE GENERALI

- TUTTE LE DIMENSIONI SUI DISEGNI, SE NON ALTRIMENTI SPECIFICATO SONO IN METRI.
- LA QUOTA DI RIFERIMENTO 0,00 CORRISPONDE ALLA QUOTA DI APPOGGIO DEI MODULI.
- LE QUOTE ALTIMETRICHE SONO ESPRESSE IN METRI.

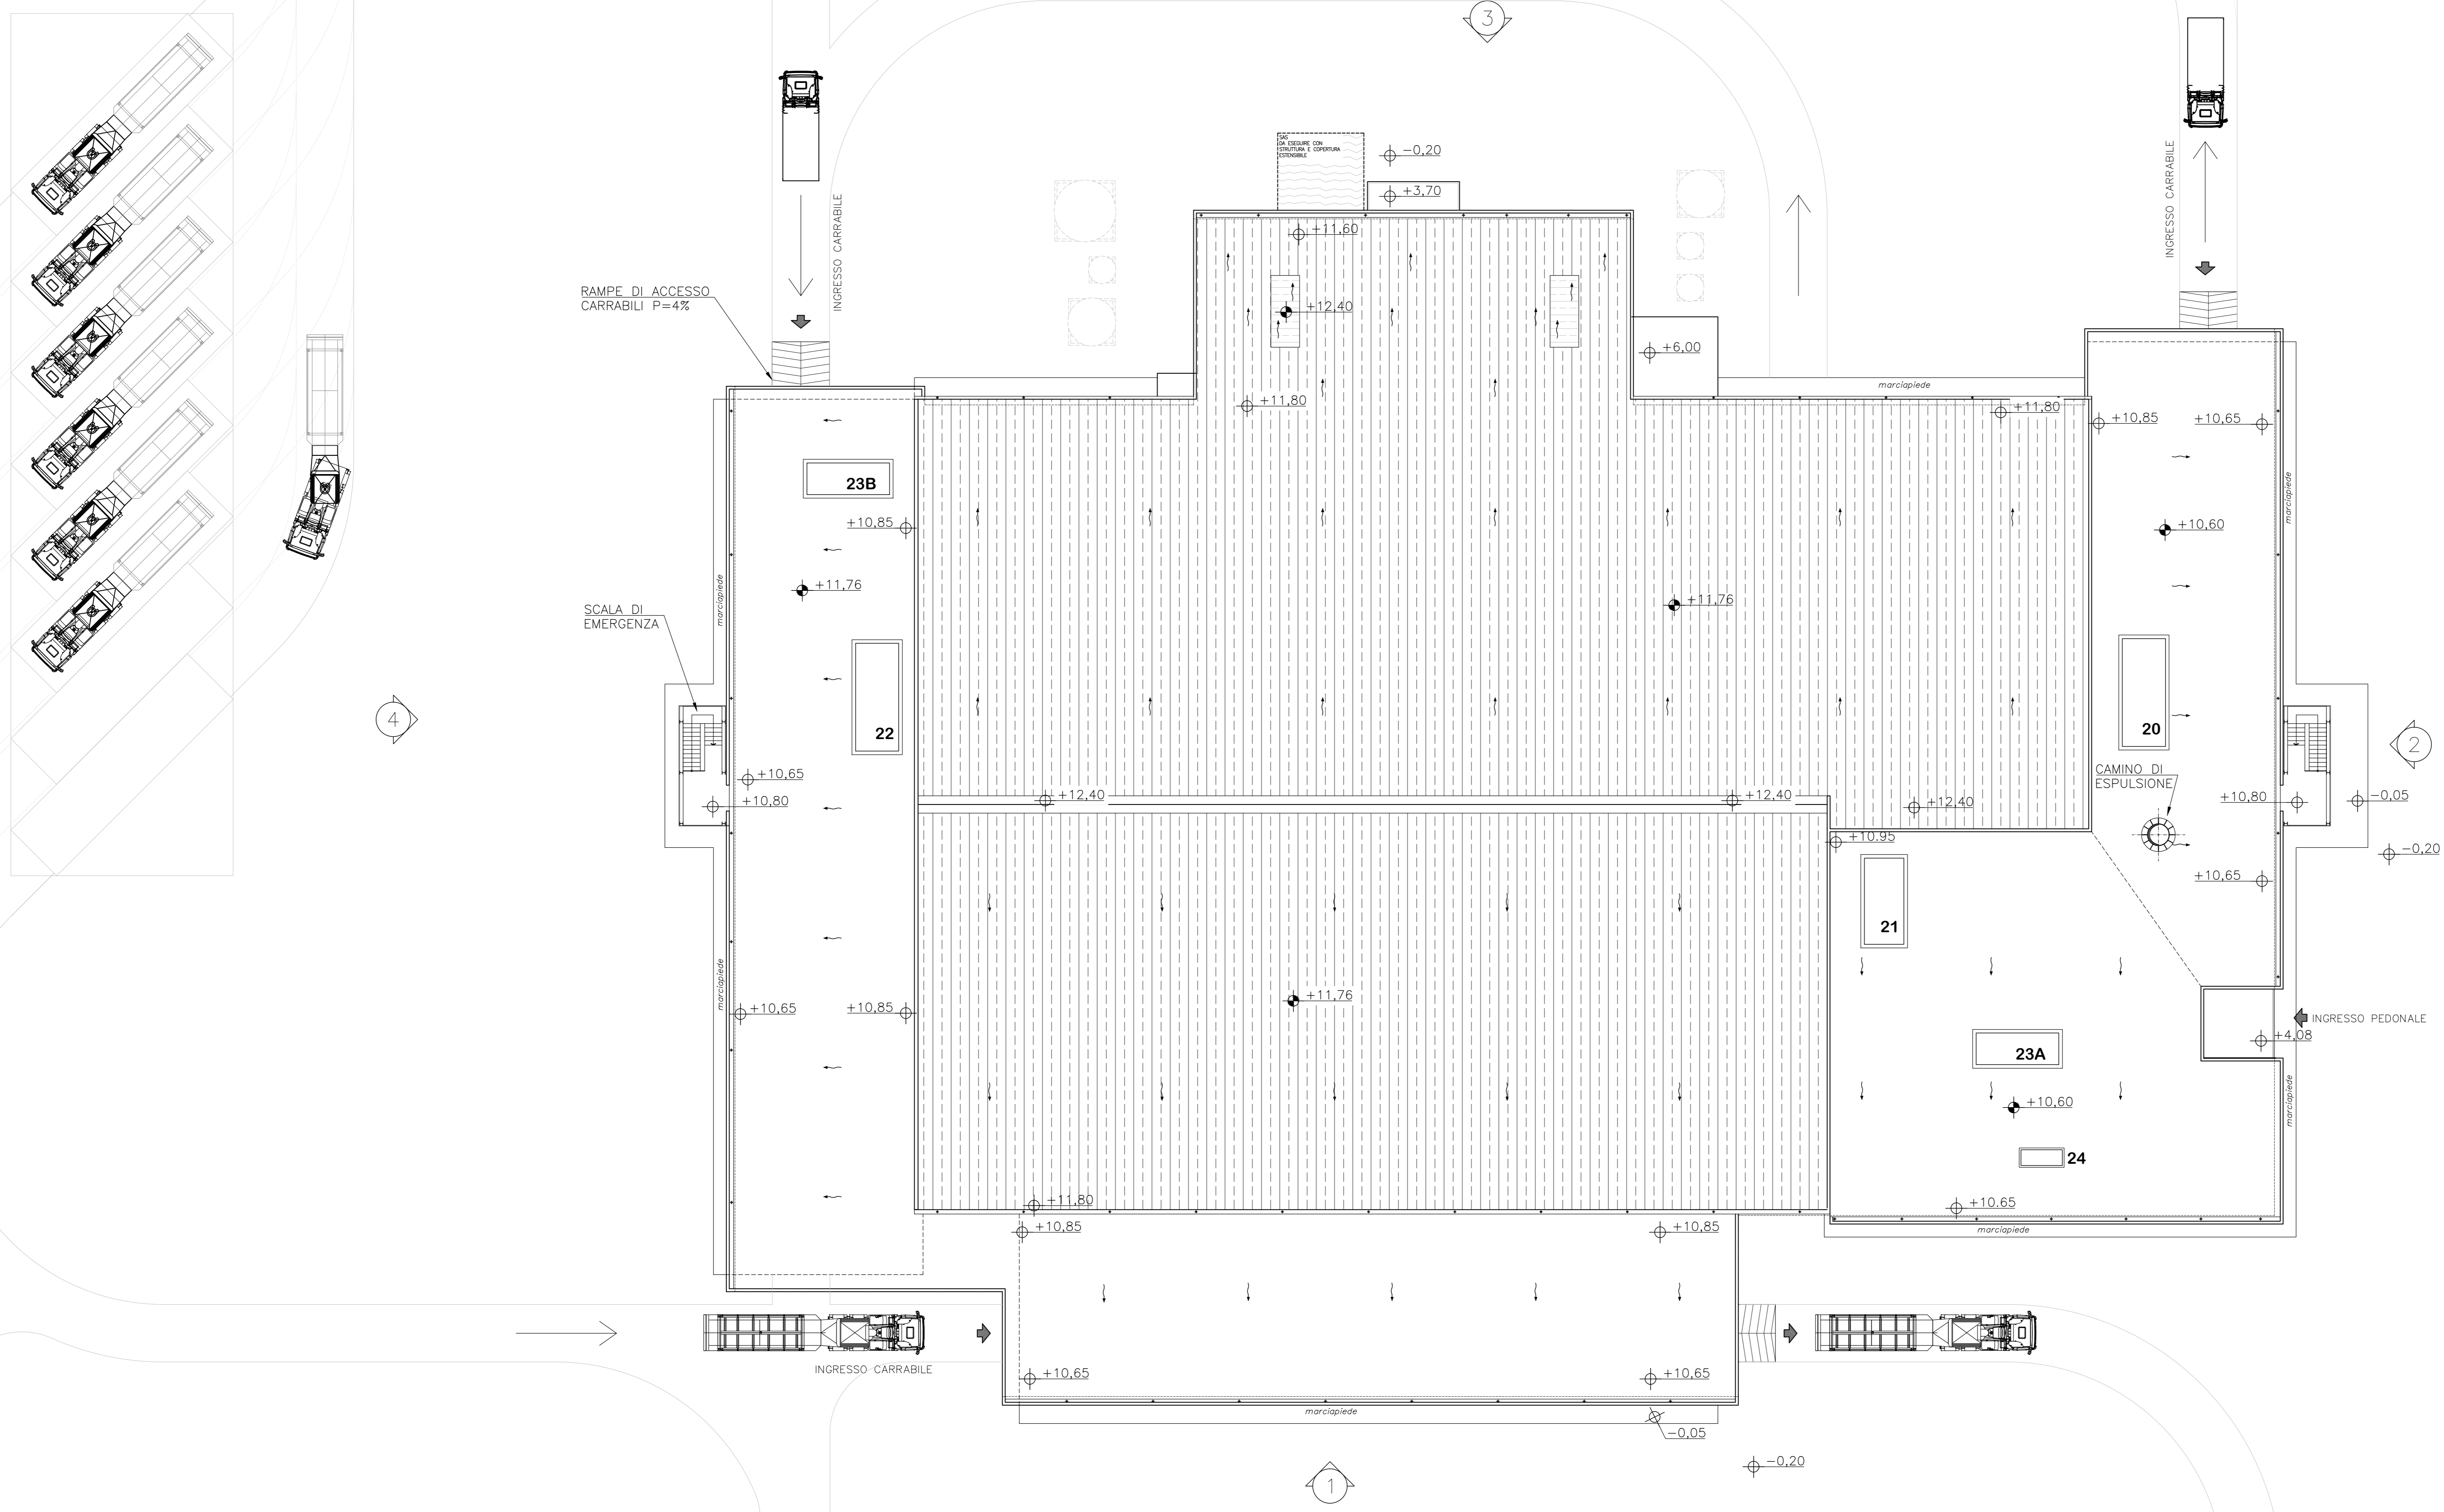

Scriviamo insieme un futuro più sicuro

01	04/05/2015						
REV.	DATA	DESCRIZIONE DELLA REV.	INCARICATO	COLLABORAZIONI	VERIFICA	APPROVATO	AUTORIZZATO
PROGETTO		Deposito Nazionale DN - Deposito					
TITOLO		Impianto Confezionamento Moduli - Pianta copertura - Planimetria generale				ESITO SORVEGLIANZA	
STRUTTURA INGEGNERIA		Dis. N. 00050		LIVELLO		<input checked="" type="checkbox"/> POSITIVO <input type="checkbox"/> NEGATIVO <input type="checkbox"/> COME CORRETTO	
SCALA	1:200	DEN	DEN	FOGLIO	21	<input type="checkbox"/> PER INFORMAZIONI	
FORMATO	A0	SOSTITUISCE	SOSTITUITO DA	FILE	NO	<input type="checkbox"/> NO	

IL PRESENTE RELAZIONE È IL FRUTTIFICIO DI UN PROGETTO P.R. 1° FATTI SVOLTO DA UN INGEGNERE IN UNO DEI SUOI STUDI O IN UNO DEI SUOI STUDI ASSOCIATI, ALLA SUA PROVA. ANCHE PARZIALE, COPIATO IN QUALSIASI ALTRA MANIERA, SENZA PERMESSA AUTORIZZAZIONE RELASATA PER SCRITTO DA SOGIN S.P.A.