




SEZIONE C-C
SCALA 1:100

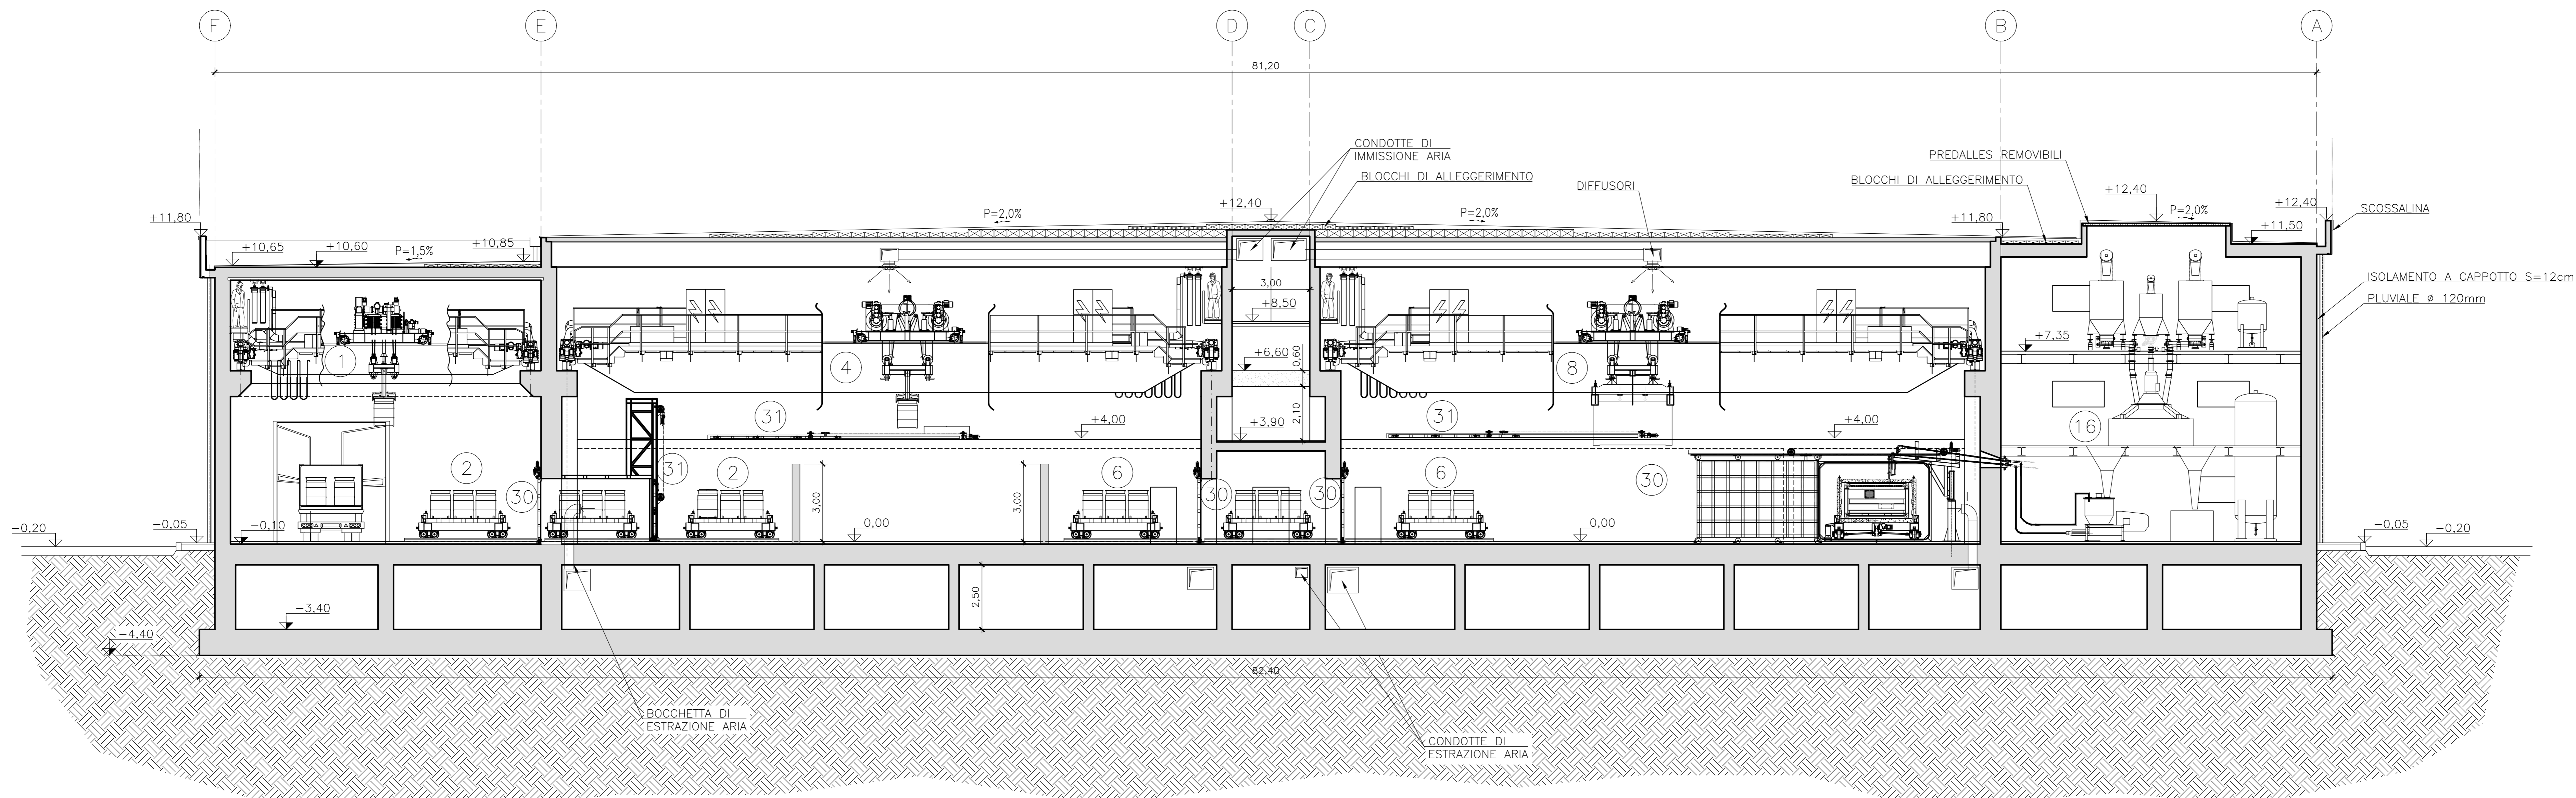

SEZIONE D-D
SCALA 1:100

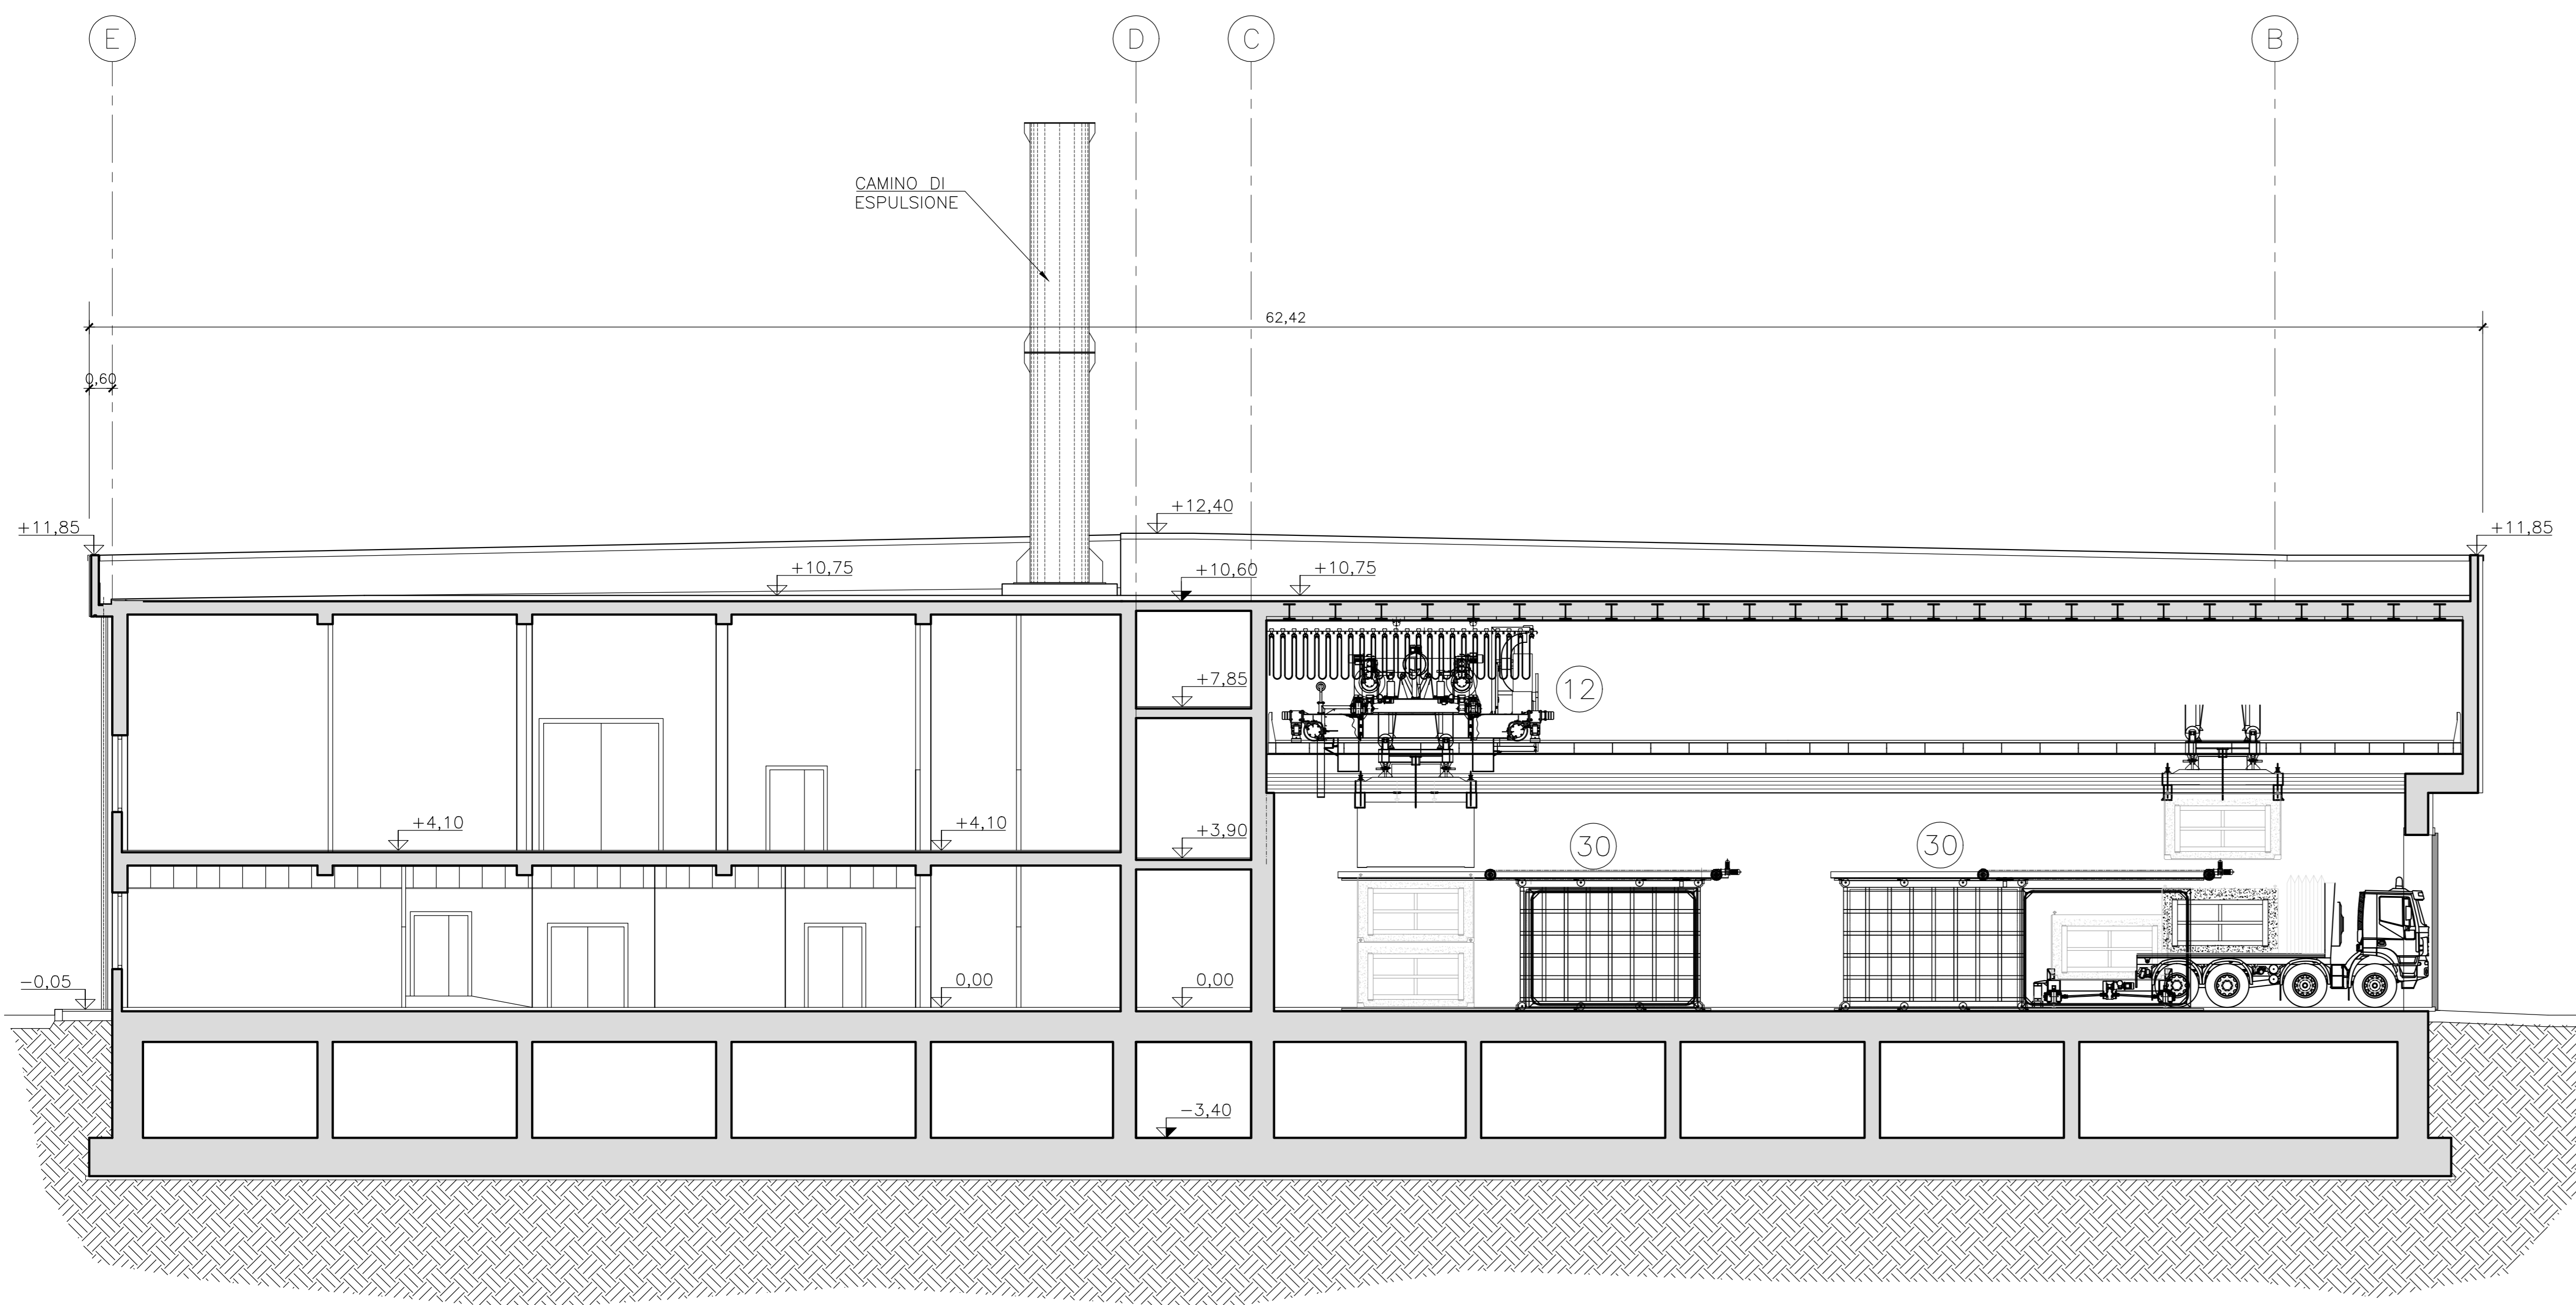

PIANTA CHIAVE
SCALA 1:500

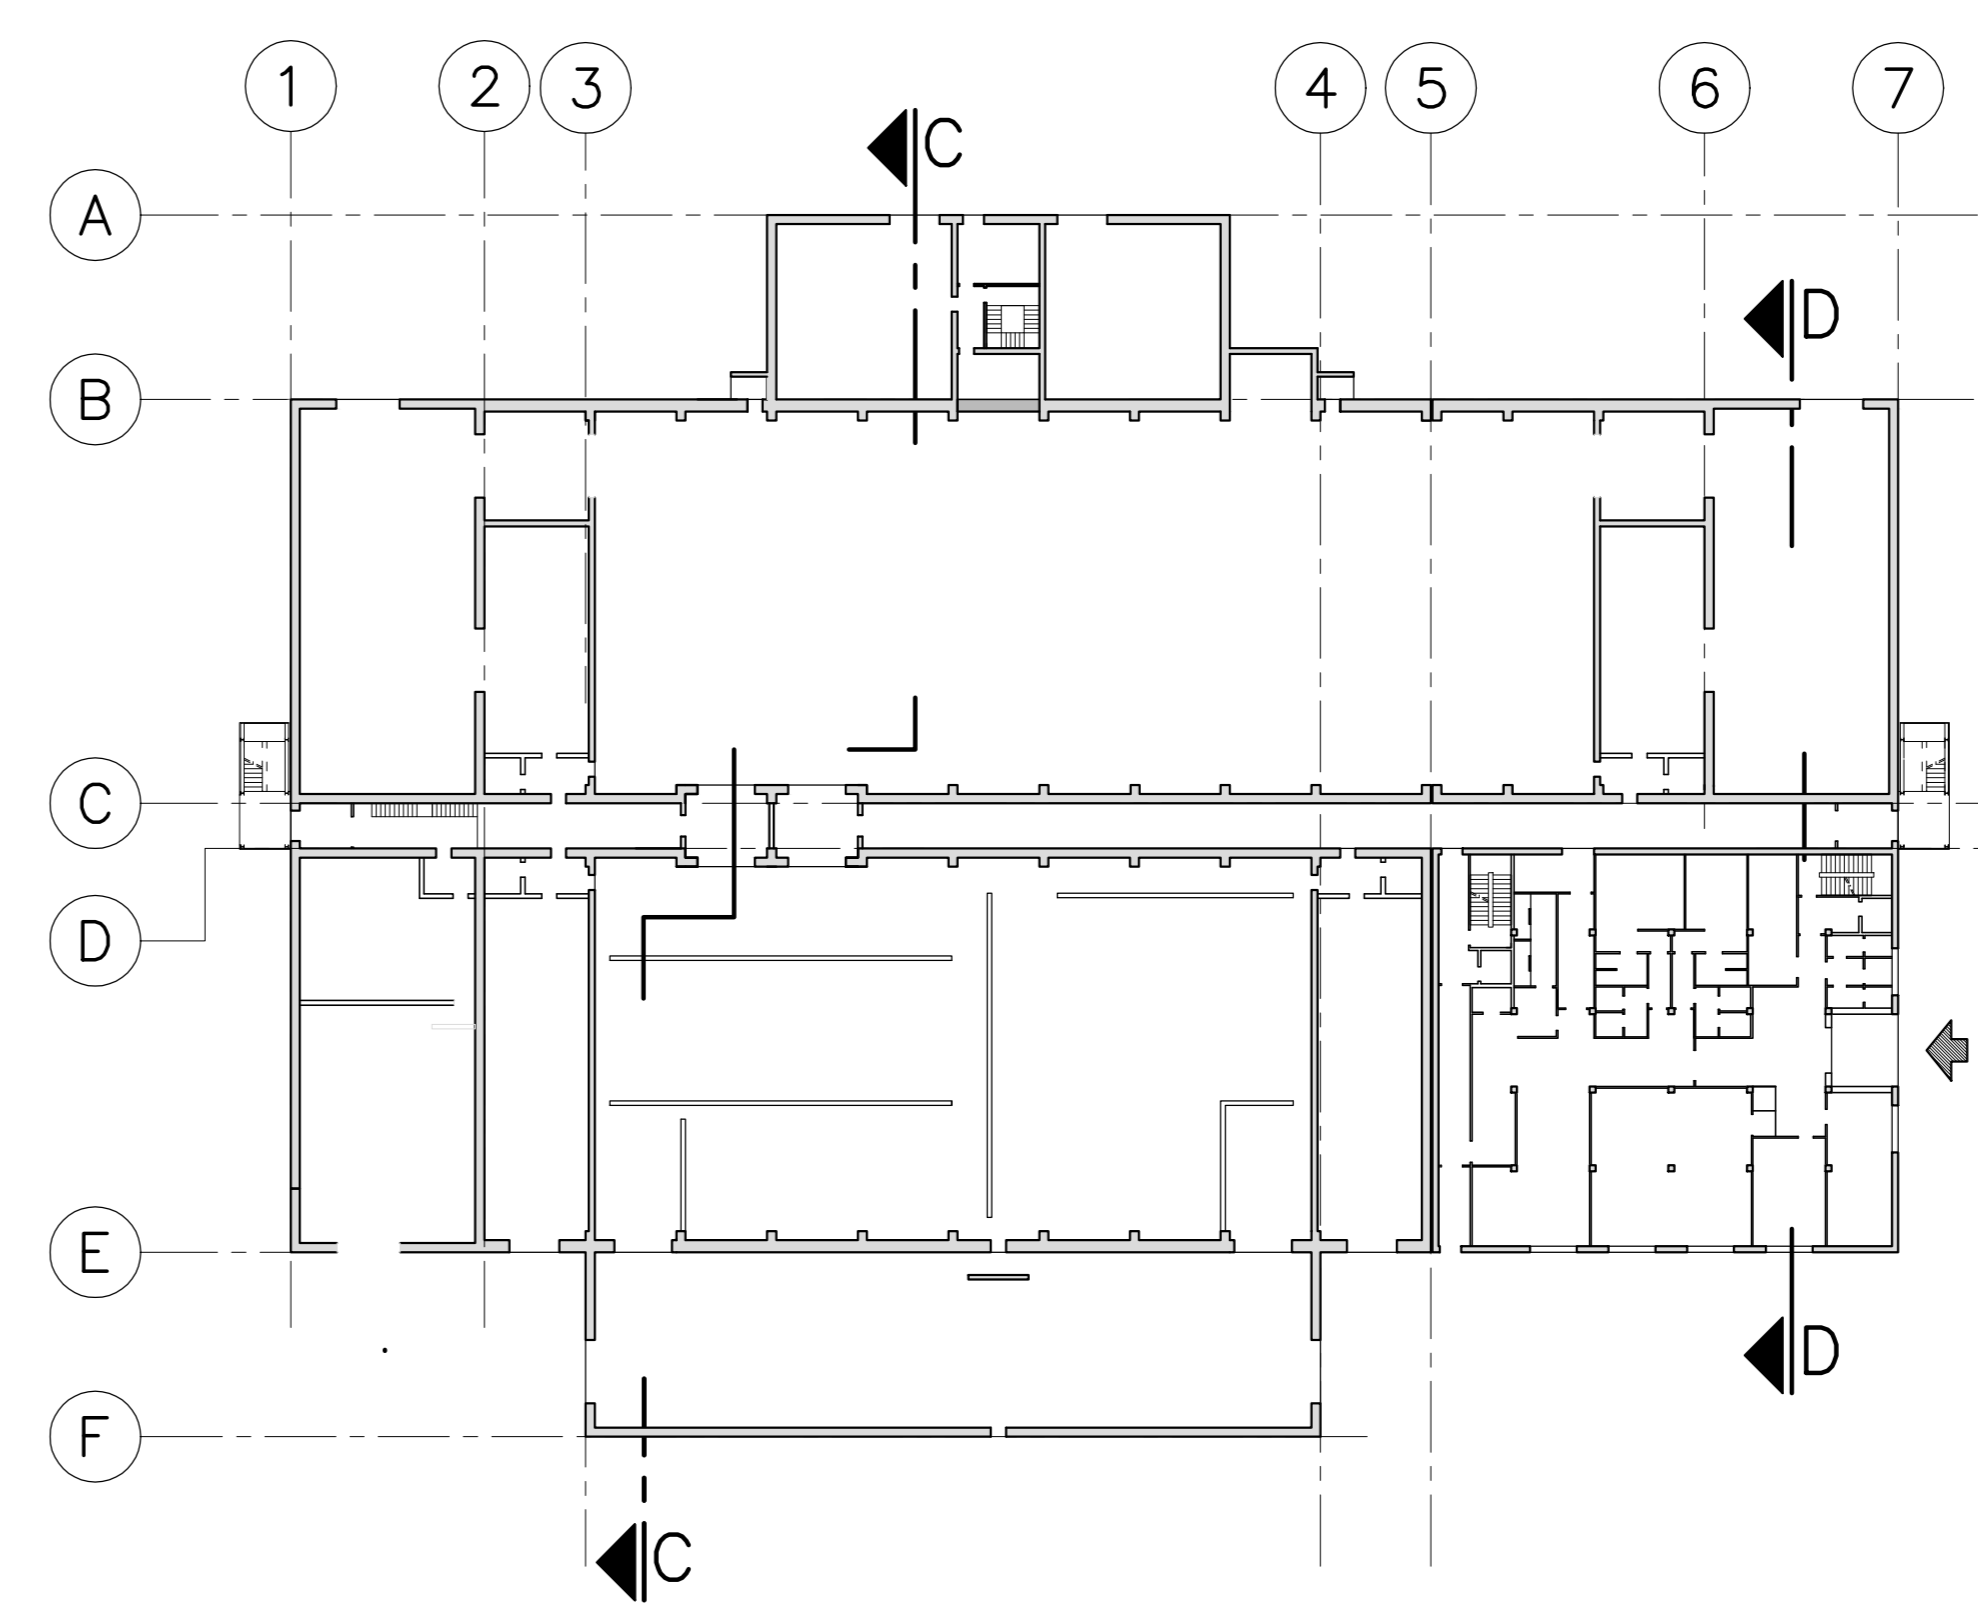

- NOTE
1. TUTTE LE DIMENSIONI SUI DISEGNI, SE NON ALTRIMENTI SPECIFICATO SONO IN METRI.
 2. LA QUOTA DI RIFERIMENTO 0,00 CORRISPONDE ALLA QUOTA DI APPOGGIO DEI MODULI.
 3. LE QUOTE ALTIMETRICHE SONO ESPRESSE IN METRI.
 4. PER LA LEGENDA DELLE POSIZIONI DELLE APPARECCHIATURE, VEDERE IL DISEGNO DN DN 00051 E DN DN 00092.

DOCUMENTI DI RIFERIMENTO:

N°	TITOLO
DN DN 00041	RELAZIONE DESCRITTIVA GENERALE
DN DN 00050	PLANIMETRIA GENERALE
DN DN 00051	PIANTA A QUOTA 0,00
DN DN 00052	PIANTA A QUOTA +8,50
DN DN 00054	CARPENTERIA-PIANTA FONDAZIONI
DN DN 00056	SEZIONI TAV.1
DN DN 00057	SEZIONI TAV.2
DN DN 00059	PROSPETTI ARCHITETTONICI

LEGENDA

QUOTE AL RUSTICO	QUOTE AL FINITO
↕ +99,99	↕ +99,99
↕ -99,99	↕ -99,99

deposito nazionale
Scriviamo insieme un futuro più sicuro

01	11/05/2015								
REV. No.	DATA	DESCRIZIONE DELLA REV.	INCARICATO	COLLABORAZIONE	VERIFICA	APPROVATO	AUTORIZZATO DA		
PROGETTO		Deposito Nazionale DN - Deposito							
TITOLO		Impianto Confezionamento Moduli - Sezione 2 - Architettonico, meccanico, elettrico						ESTO SORVEGLIANZA	
SOLUZIONE INCHIEDENTE		DN DN 00057		LIVELLO		ESTO SORVEGLIANZA			
SCALA		1:100		DEN		ESTO SORVEGLIANZA			
FORMATO		A0		SOSTITUITO DA		ESTO SORVEGLIANZA			

POSITIVO
 NEGATIVO
 COME CORRETTO
 PER INFORMAZIONI
 FILE