





SEZIONE C-C
CON INDIVIDUAZIONE PANNELLATURE ESTERNE
Scala 1:50

 

INDIVIDUAZIONE DIMENSIONI CARPENTERIA

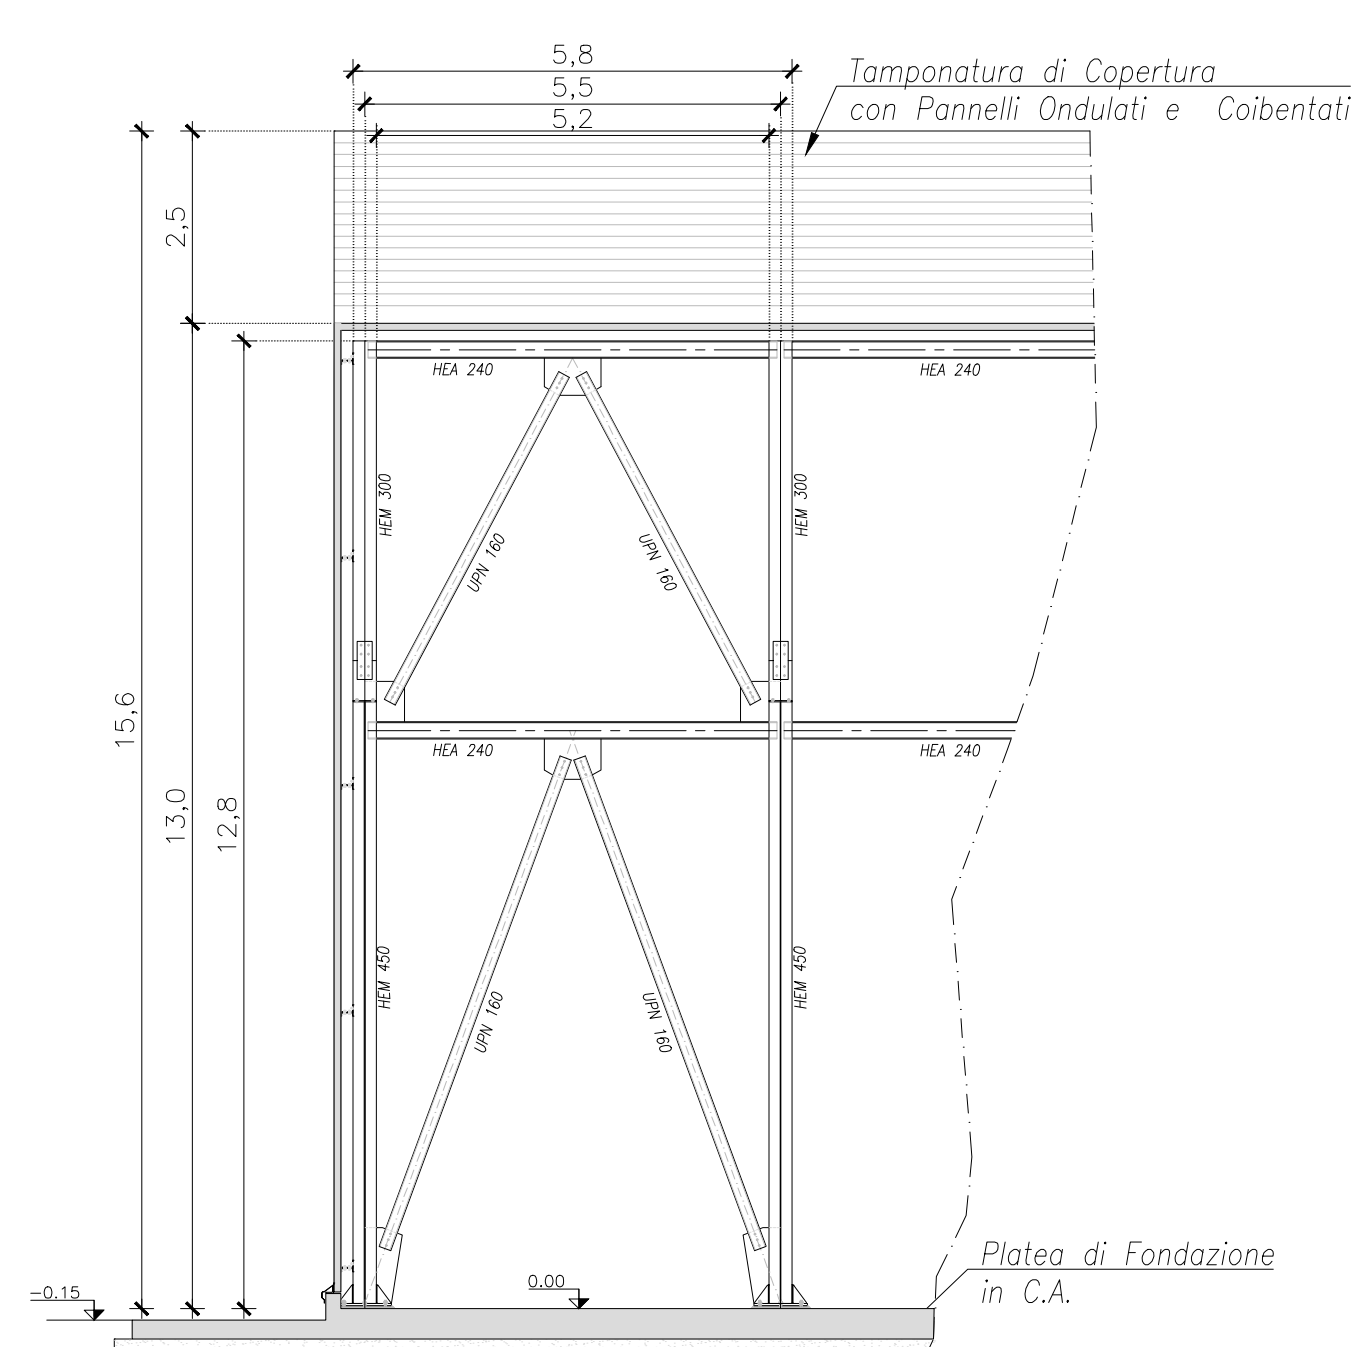


INDIVIDUAZIONE FINESTRATURE

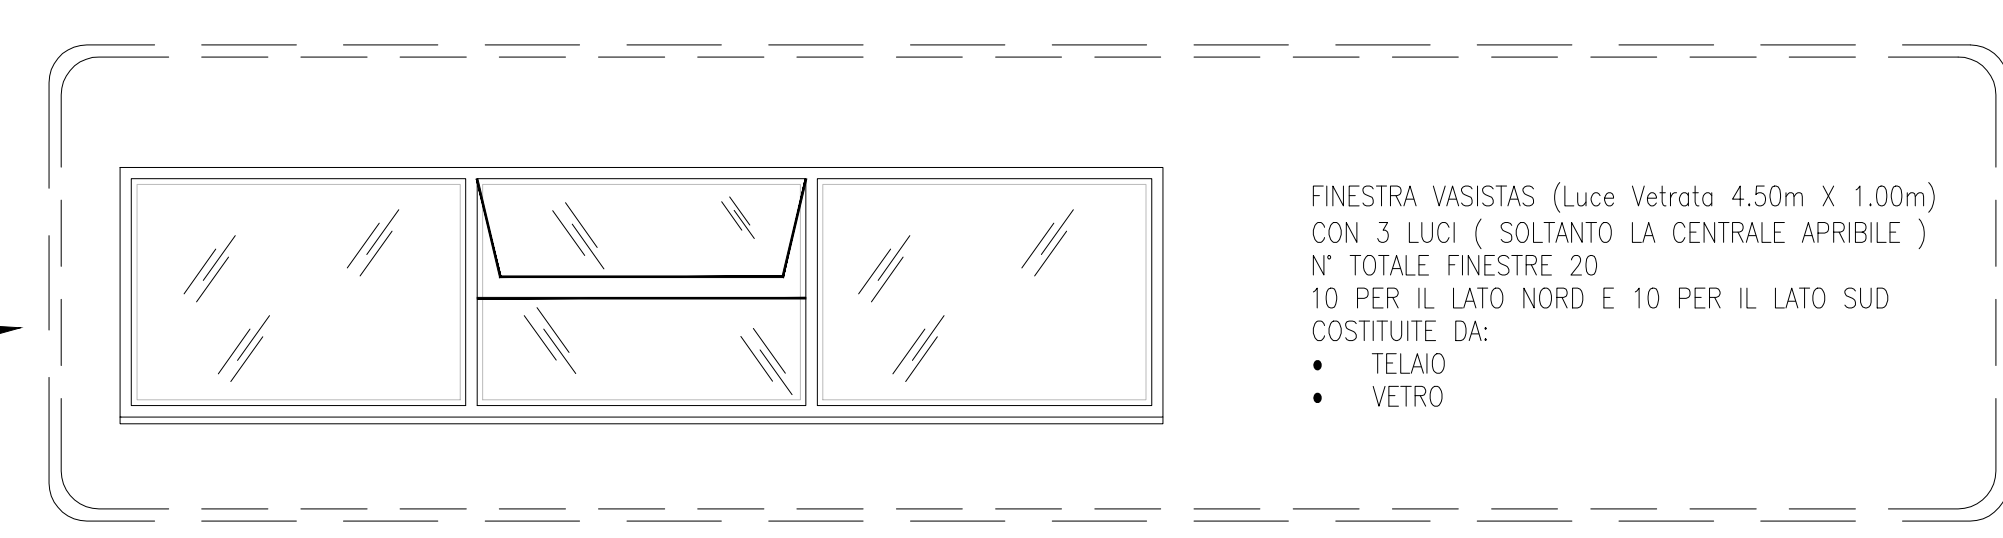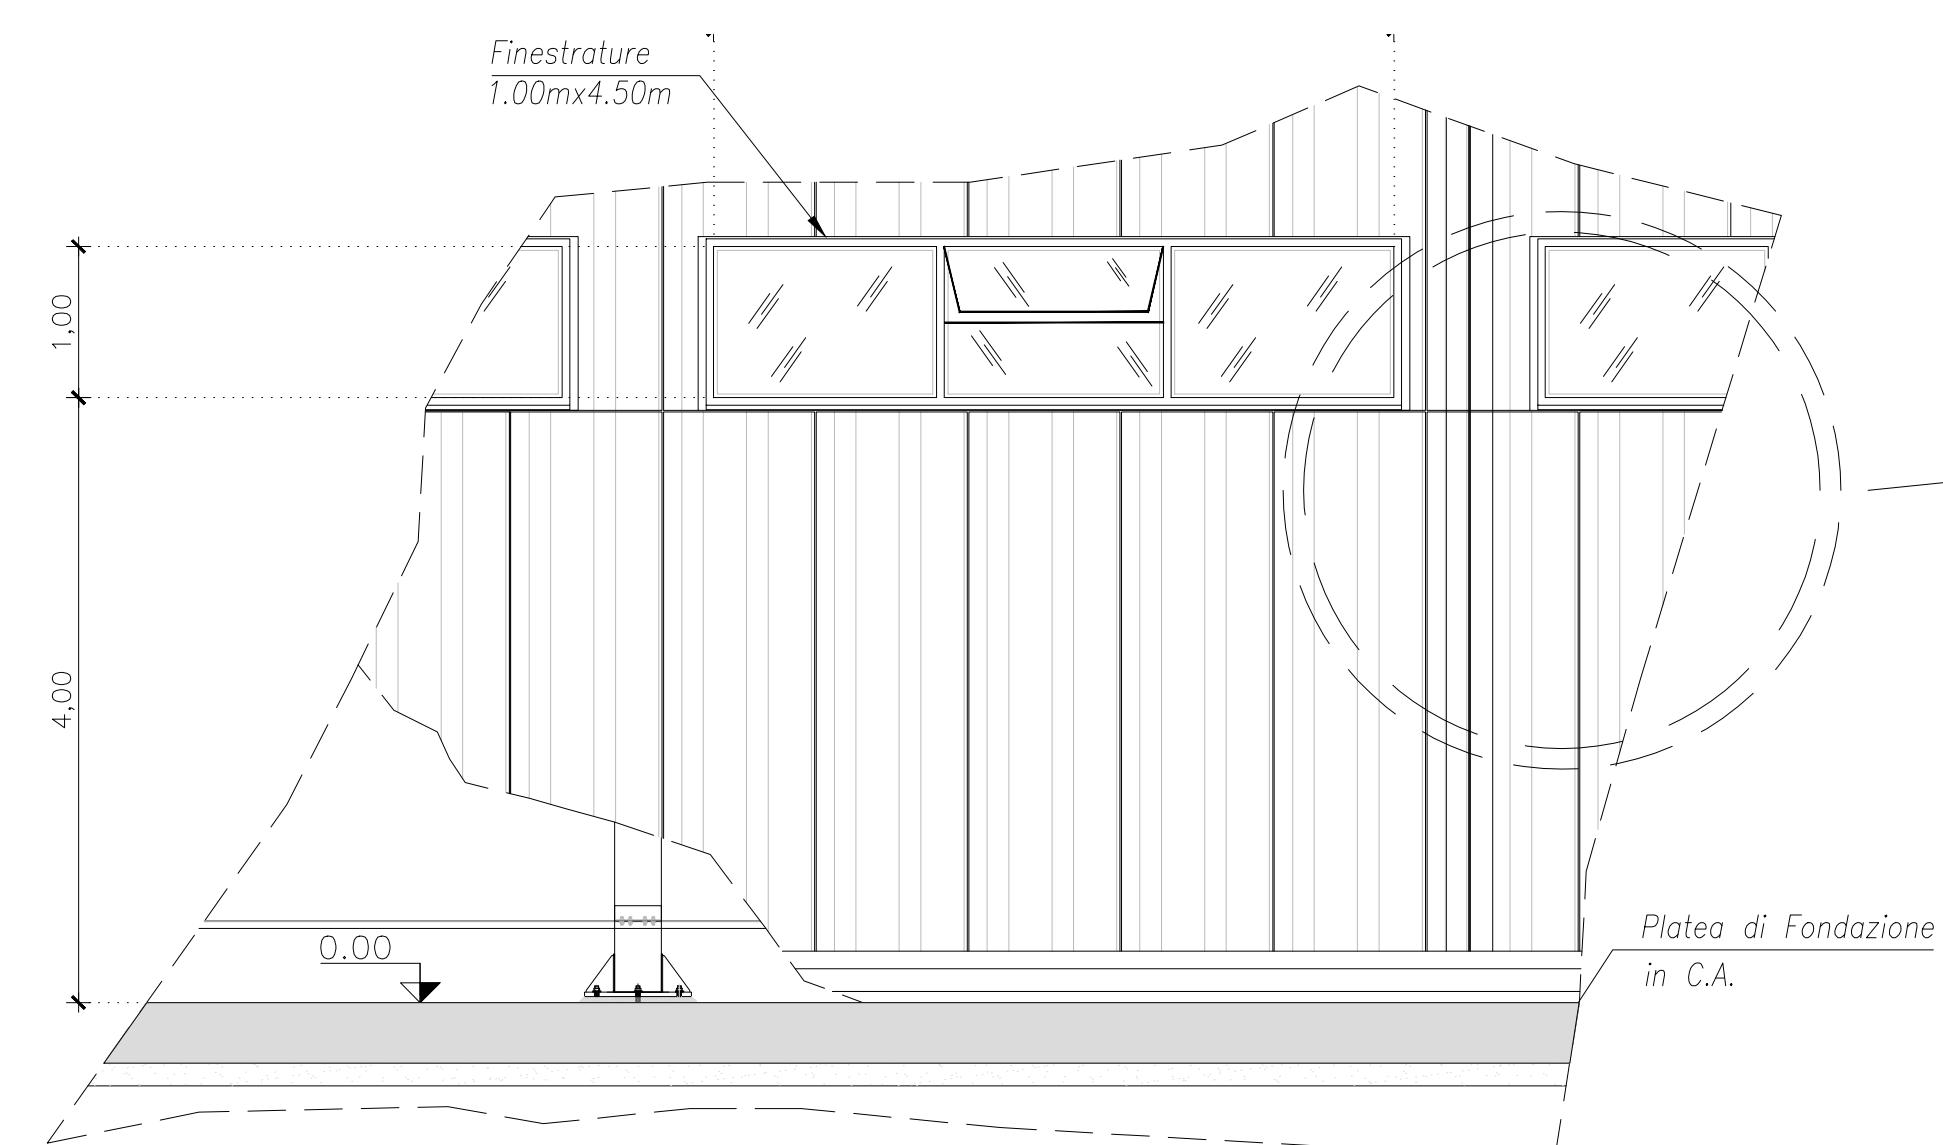

SEZIONE D-D
CORRENTE

Pianta Chiave


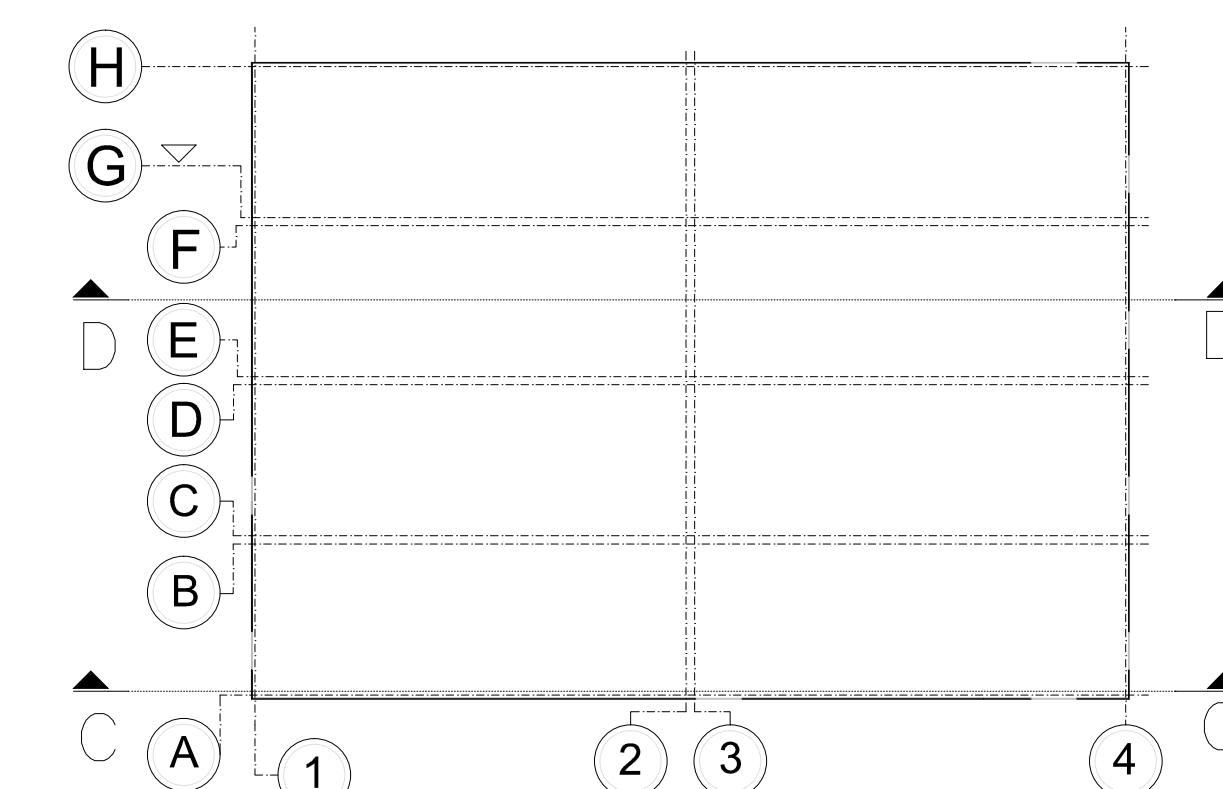


ELENCO ELABORATI I.P.M. DI RIFERIMENTO

CODICI	TITOLI	ELABORATI
DN DN 00100	IPM Relazione descrittiva generale	
DN DN 00101	IPM Planimetria generale	
DN DN 00102	IPM Sezioni longitudinali	
DN DN 00104	IPM Pianta quota 0.00	
DN DN 00106	IPM Sezioni trasversali	
DN DN 00107	IPM Particolari nodi di struttura edificio	
DN DN 00117	IPM Asseme generale - pianta e sezioni	
DN DN 00216	IPM Pianta a quota copertura	

NOTE GENERALI

- TUTTE LE DIMENSIONI SUI DISEGNI, SE NON ALTRIMENTI SPECIFICATO SONO IN METRI.
- LA QUOTA DI RIFERIMENTO 0,00 CORRISPONDE CON LA QUOTA DI CAMPANA.
- LE QUOTE ALTIMETRICHE SONO ESPRESSE IN METRI.

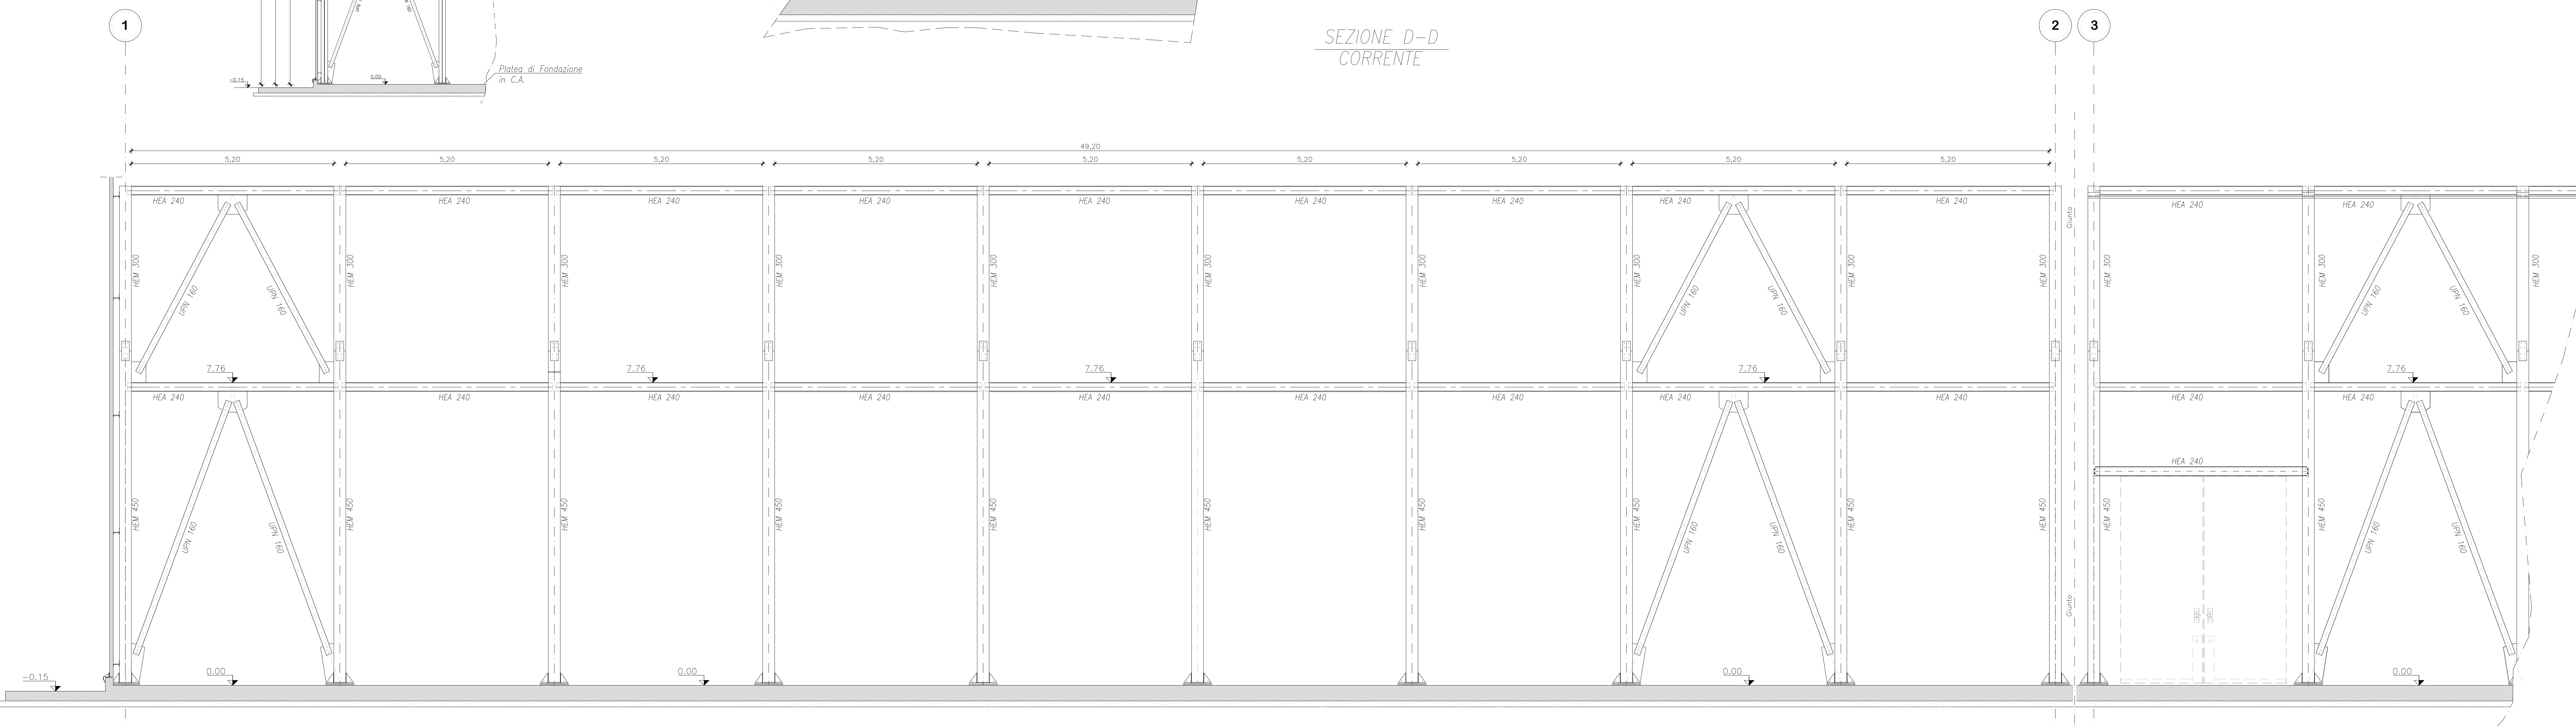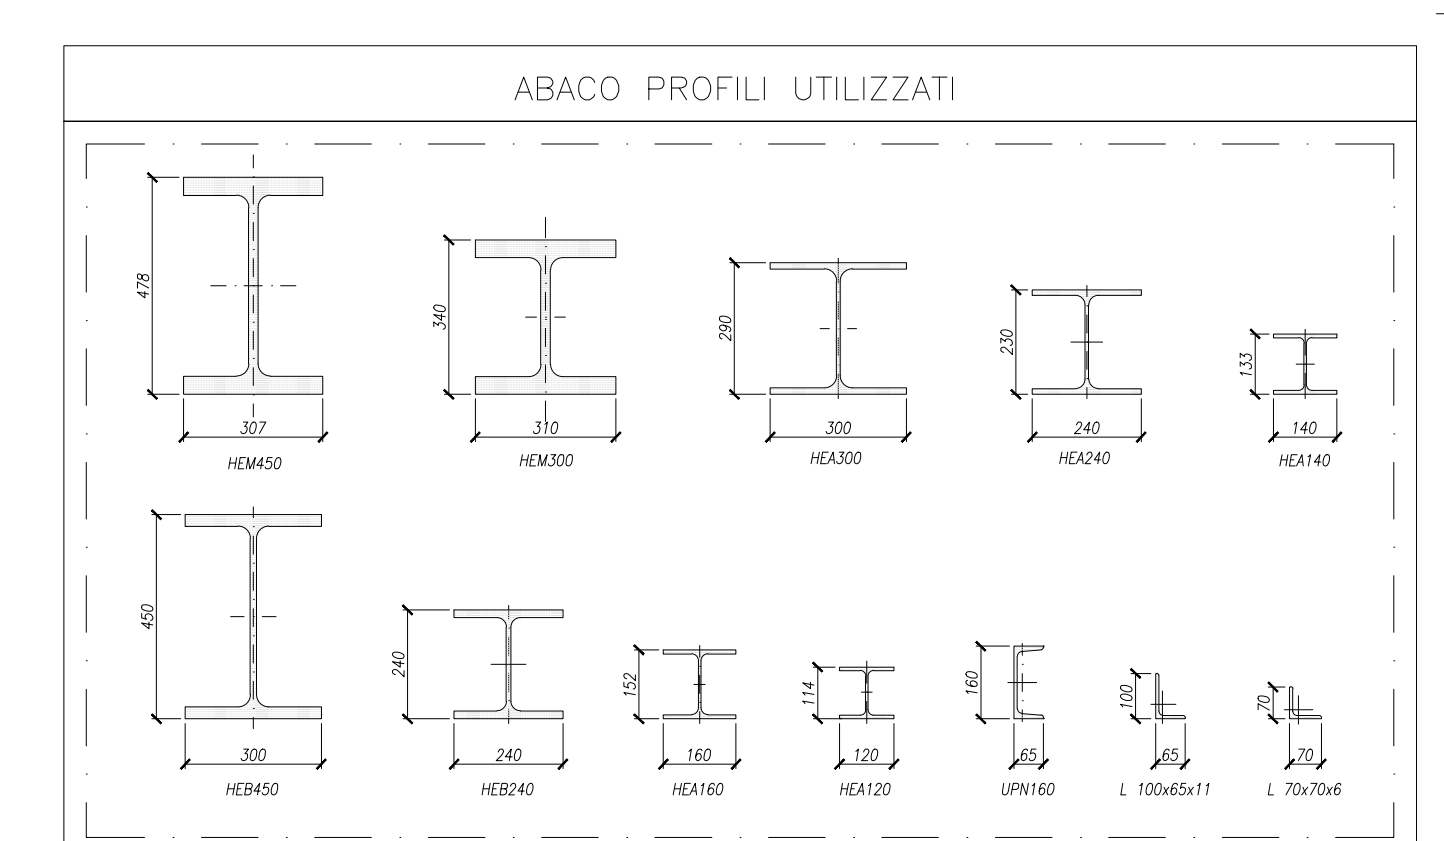

deposito nazionale
Scriviamo insieme un futuro più sicuro

01	04/05/2015								
REV	DATA	DESCRIZIONE DELLA REV	INVIATO	COLLABORAZIONE	VERIFICA	APPROVATO	INTERVISTATO		
<p>PROGETTO: Deposito Nazionale DN - Deposito</p> <p>TITOLO: Impianto Produzione Moduli - Sezioni longitudinali</p> <p>ESITO SUPERVIGILANZA: <input checked="" type="checkbox"/> POSITIVO <input type="checkbox"/> NEGATIVO</p> <p>COME CORRETTO: <input type="checkbox"/> PER INFORMAZIONI</p> <p>1470X891</p>									