






SEZIONE A-A
CON INDIVIDUAZIONE PANNELLATURA ESTERNA

 

INGRANDIMENTO CAPRIATA
INDIVIDUAZIONE PROFILATI

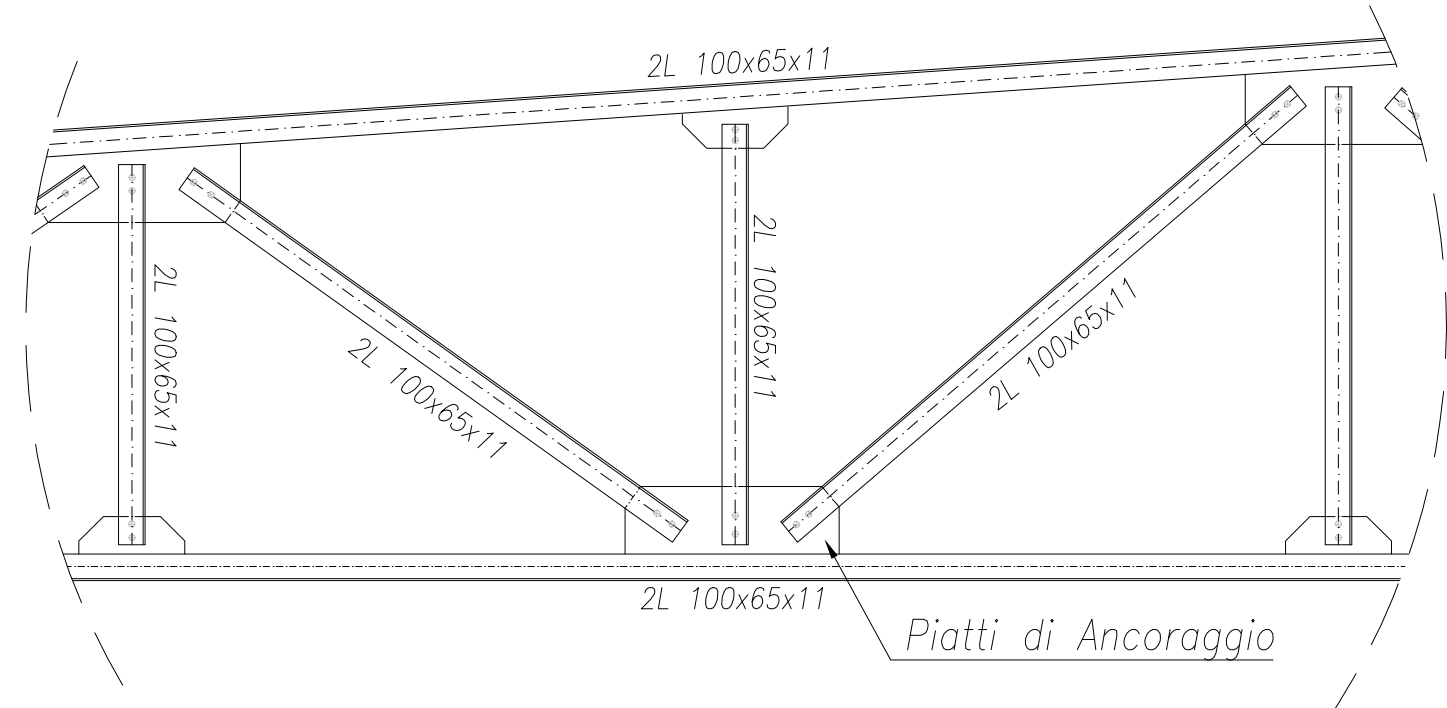

SEZIONE B-B
CORRENTE

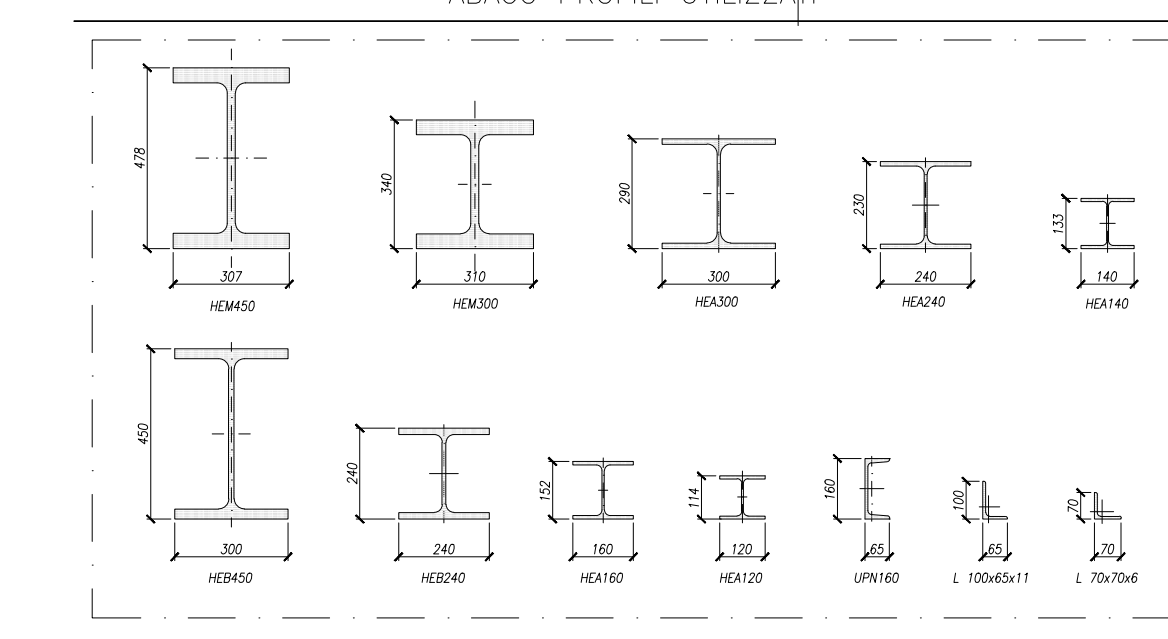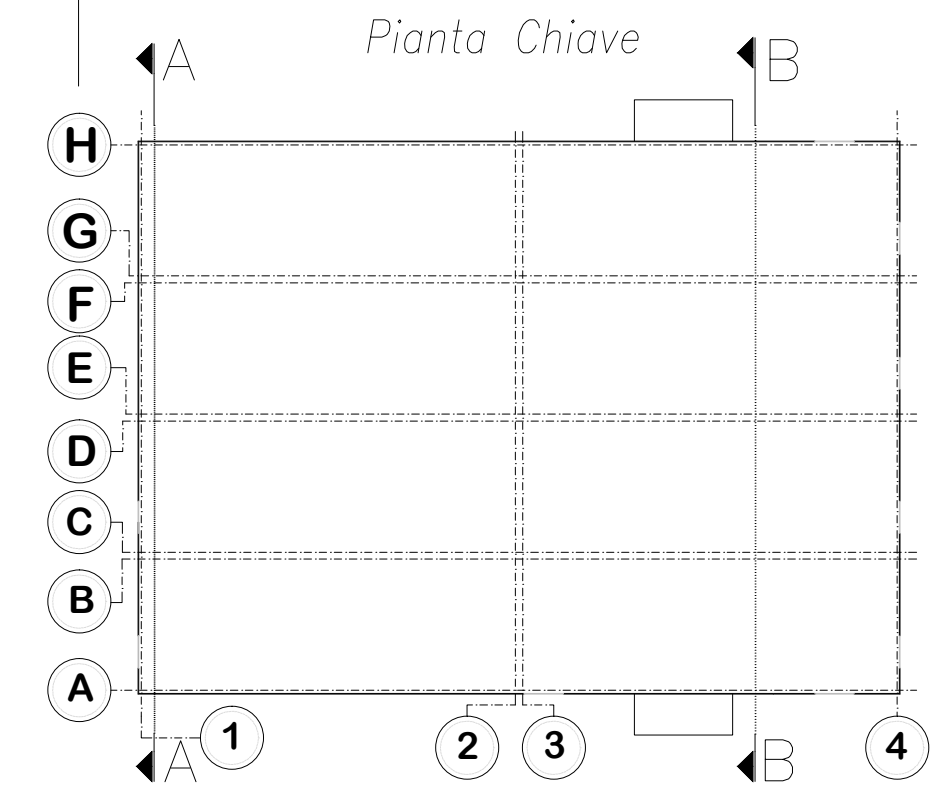 

ELENCO ELABORATI I.P.M. DI RIFERIMENTO

CODICI	TITOLI	ELABORATI
DN DN 00100	IPM Relazione descrittiva generale	
DN DN 00107	IPM Planimetria generale	
DN DN 00103	IPM Sezione Longitudinale	
DN DN 00104	IPM Pianta quota 0.00	
DN DN 00105	IPM Sezione trasversale	
DN DN 00107	IPM Particolari nodi di struttura edificio	
DN DN 00117	IPM Assieme generale - pianta e sezioni	
DN DN 00216	IPM Pianta a quota copertura	

NOTE GENERALI
1. TUTTE LE DIMENSIONI SUI DISEGNI, SE NON ALTRIMENTI SPECIFICATO SONO IN METRI.
2. LA QUOTA DI RIFERIMENTO QUO0 CORRISPONDE CON LA QUOTA DI CAMPAGNA.
3. LE QUOTE ALTIMERICHE SONO ESPRESSE IN METRI.

deposito nazionale
Scriviamo insieme un futuro più sicuro

01 04/05/2015

SOGIN

PROGETTO: Deposito Nazionale DN - Deposito

TITOLO: Impianto Produzione Moduli - Sezioni trasversali

ESITO SOVRASVEGLIANZA PRODOTTORE: POSITIVO NEGATIVO

PER INFORMAZIONI: PER INFORMAZIONI COME CORRETTO

SCALE: 1:500

PRODOTTORE: SOGIN