


Schema di ventilazione IPM

ELENCO ELABORATI I.P.M. DI RIFERIMENTO

CODICI	TITOLI	ELABORATI
DN DN 00100	IPM Relazione descrittiva generale	
DN DN 00110	IPM Relazione tecnica sistemi di ventilazione ed ausiliari	
DN DN 00111	IPM Assieme generale - pianta e sezioni	
DN DN 00114	IPM Schema generale impianto di ventilazione	

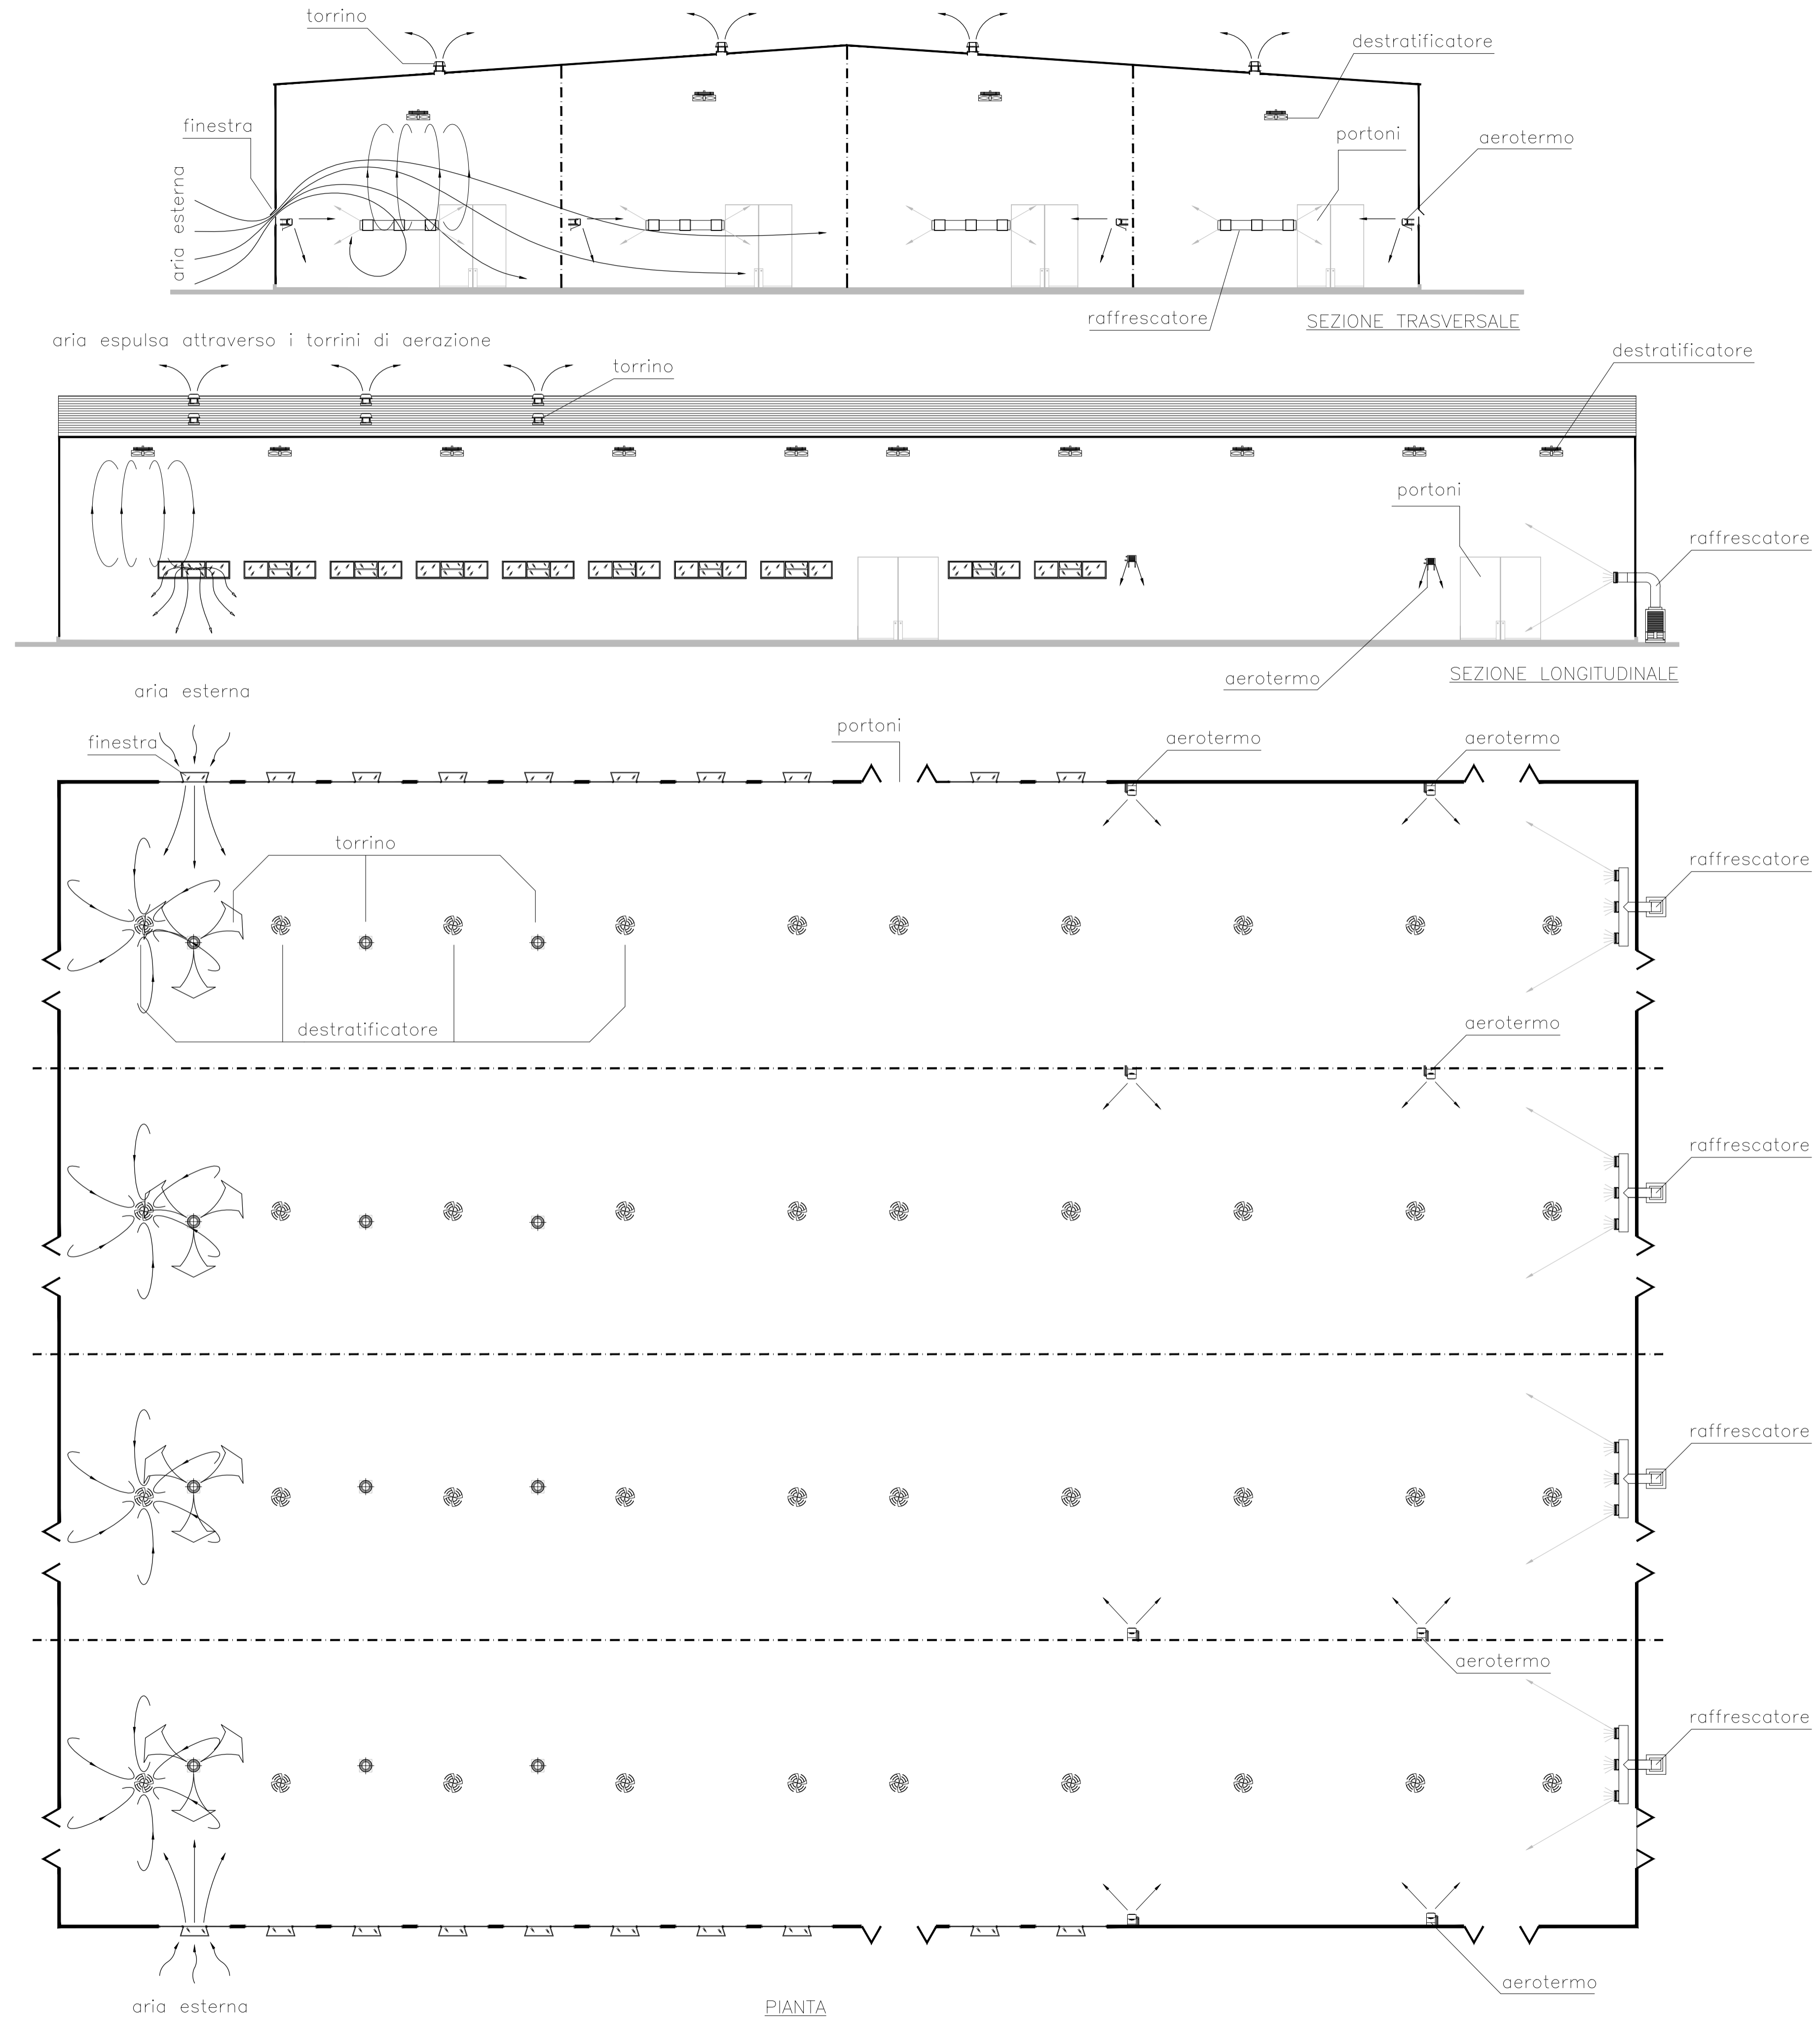

finestre

destratificatori

aeroterma a parete

torrini evaporativi

raffrescatori evaporativi

linee di flusso aria

Scriviamo insieme un futuro più sicuro

00	11/05/2015							
REV. Rev.	DATA Date	DESCRIZIONE DELLA REV. Revision description	INCARICATO Prepared by	COLLABORAZIONI Cooperation	VERIFICA Checked out by	APPROVATO/SENZAREF. Approved by	AUTORIZZATO DA Issued by	
		PROGETTO Deposito Nazionale DN - Deposito						ESITO SORVEGLIANZA Employer review
		TITOLO Impianto Produzione Moduli - Schema generale impianto di ventilazione					<input checked="" type="checkbox"/> POSITIVO Approved <input type="checkbox"/> NEGATIVO Not approved <input type="checkbox"/> COME CORRETTO Revised <input type="checkbox"/> PER INFORMAZIONI For information only	
STRUTTURA RICHIEDENTE Division applicant	Dis. N. Dwg. N.	DN DN 00114			LIVELLO Level			
SCALA Scale	varie	TIPO EL. Dwg. Type	SISTEMA System	FOGLIO Sheet	DI			
FORMATO Size	A1	SOSTITUISCE IL Replaces dwg no.	DEN	SOSTITUITO DAL Replaced by dwg no.				FILES <input type="checkbox"/> SI <input type="checkbox"/> NO
IL PRESENTE ELABORATO E' DI PROPRIETA' DI SOGIN S.P.A. E' FATTO DIVIETO A CHIUNQUE DI PROCEDERE, IN QUALSIASI MODO E SOTTO QUALSIASI FORMA, ALLA SUA PRODUZIONE, ANCHE PARZIALE, OVVERO DI DIVULGARE A TERZI QUALSIASI INFORMAZIONI IN MERITO, SENZA PREVENTIVA AUTORIZZAZIONE RILASCIATA PER SCRITTO DA SOGIN S.P.A.								