


Pianta a Quota


0.00

Scala 1:100

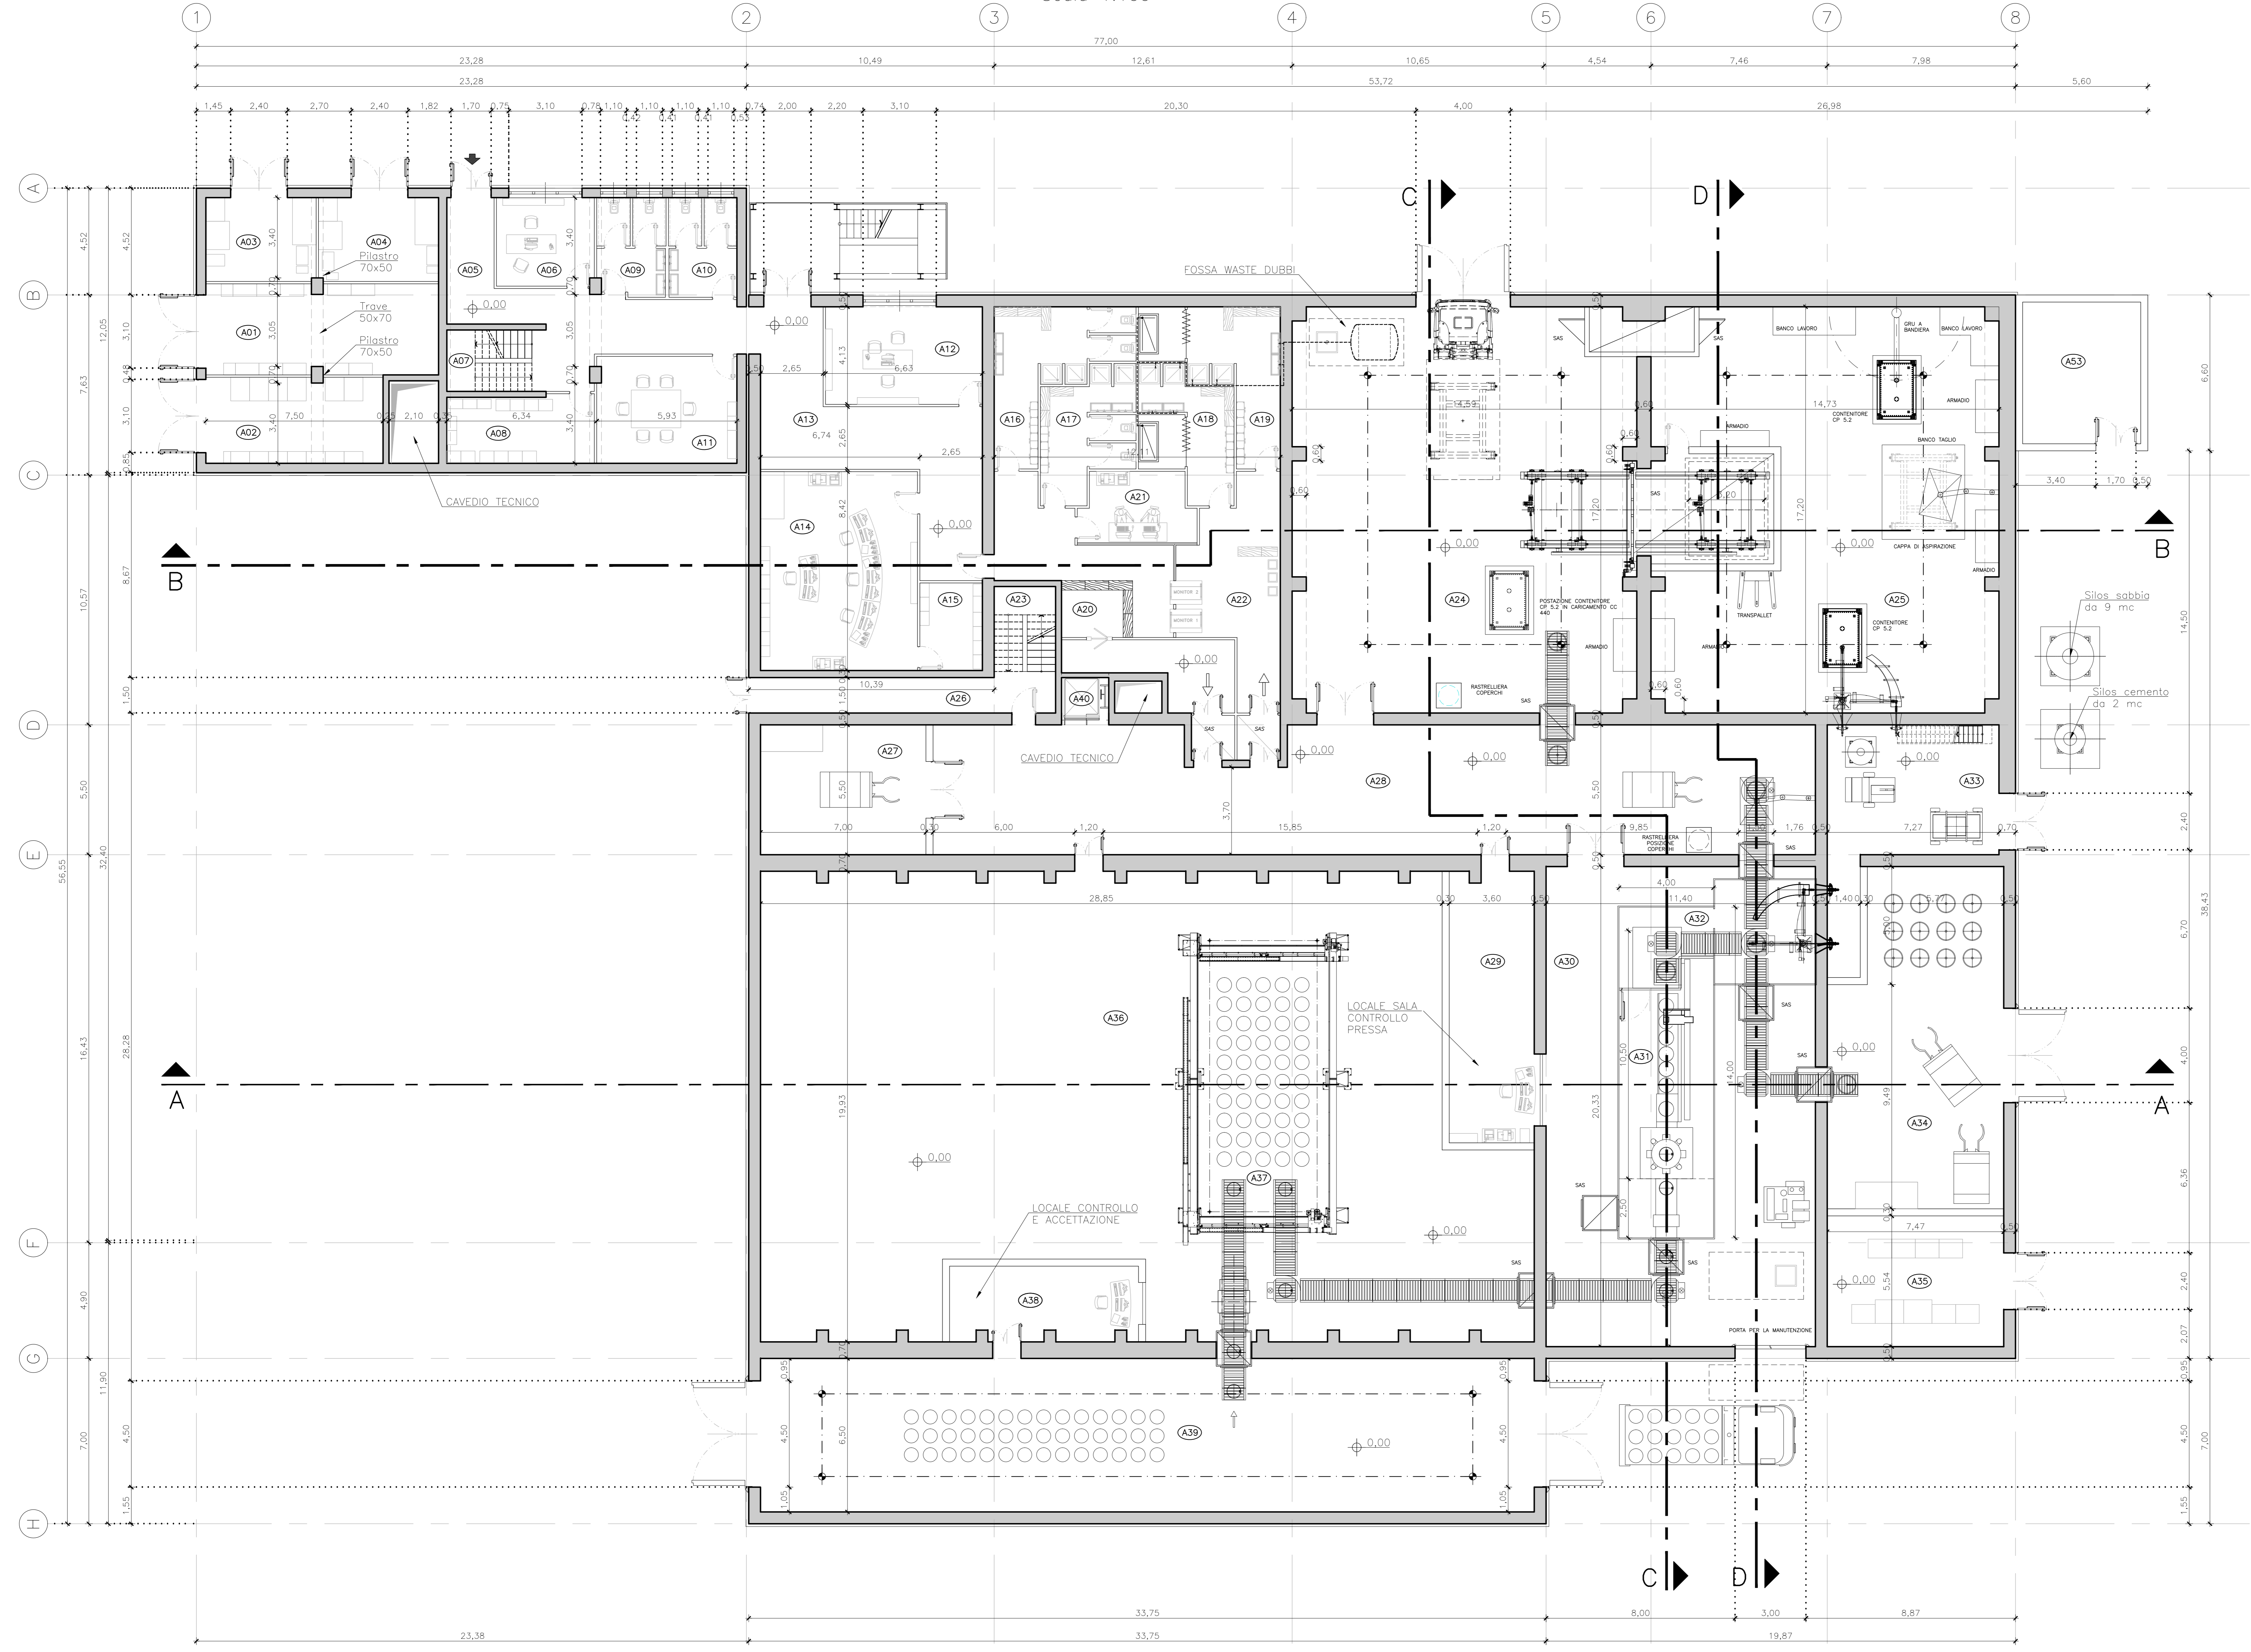

ELENCO ELABORATI ITR DI RIFERIMENTO	
Code	Titoli elaborati
DN DN 00247	ITR - Layout pianta a quota 0.00
DN DN 00280	ITR - Layout pianta a quota 3.38/3.60
DN DN 00248	ITR - Layout pianta quota 6.50
DN DN 00249	ITR - Layout pianta coperture
DN DN 00250	ITR - Layout sezioni 1
DN DN 00251	ITR - Layout sezioni 2
DN DN 00252	ITR - Pianta sola
DN DN 00253	ITR - Carpenteria sezioni 1
DN DN 00254	ITR - Carpenteria sezioni 2
DN DN 00255	ITR - Architettonico pianta quota 0.00
DN DN 00281	ITR - Architettonico pianta quota 3.38/3.60
DN DN 00256	ITR - Architettonico pianta quota 6.50
DN DN 00257	ITR - Architettonico sistemazione esterna
DN DN 00258	ITR - Architettonico sezioni 1
DN DN 00259	ITR - Architettonico sezioni 2
DN DN 00260	ITR - Architettonico prospetti


LEGENDA LOCALI E AREE FUNZIONALI				
Quota	N°	Descrizione	Categoria	Cla.
0.00	A01	LOCALE QUADRI ELETTRICI	NC	NC
0.00	A02	LOCALE QUADRI ELETTRICI	NC	NC
0.00	A03	LOCALE UPS	NC	NC
0.00	A04	LOCALE UPS	NC	NC
0.00	A05	SORRIDILO ZONA FREDDA	NC	NC
0.00	A06	UFFICIO	NC	NC
0.00	A07	SCALA ZONA FREDDA	NC	NC
0.00	A08	ARCHIVIO	NC	NC
0.00	A09	SERVIZI IGIENICI DONNE	NC	NC
0.00	A10	SERVIZI IGIENICI UOMINI	NC	NC
0.00	A11	SALA RIUNIONI	NC	NC
0.00	A12	UFFICIO	NC	NC
0.00	A13	CORRIDOIO ZONA FREDDA	NC	NC
0.00	A14	SALA CONTROLLO	NC	NC
0.00	A15	LOCALE RETROQUADRO	NC	NC
0.00	A16	SPOGLIATOI FREDDI UOMINI	NC	NC
0.00	A17	SPOGLIATOI FREDDI DONNE	NC	NC
0.00	A18	SPOGLIATOI CALDI UOMINI	C1	NC
0.00	A19	SPOGLIATOI CALDI DONNE	C1	NC
0.00	A20	CORRIDOIO A2C	C1	NC
0.00	A21	LOCALE DOSIMETRIA	C1	NC
0.00	A22	INGRESSO AREA CONTROLLO	C1	NC
0.00	A23	SCALA CALDA	C1	NC
0.00	A24	INGRESSO/USCITA MANUFATTI	C2	NC
0.00	A25	OFFICINA CALDA	C3	NC
0.00	A26	SORRIDILO SCALA ZONA CALDA	C1	NC
0.00	A27	LOCALE A DISPOSIZIONE	C1	NC
0.00	A28	CORRIDOIO CALDO	C1	NC
0.00	A29	SCALA CONTROLLO COMPATTAZIONE	C1	NC
0.00	A30	AREA COMPATTAZIONE	C3	NC
0.00	A31	BOX COMPATTAZIONE	C4	NC
0.00	A32	CELLA CEMENTAZIONE/NATURAZIONE	C4	NC
0.00	A33	LOCALE PREPARAZIONE CEMENTO	NC	NC
0.00	A34	TRANSITO CONTENITORI VUOTI	NC	NC
0.00	A35	LOCALE Q.E. PRESSA	NC	NC
0.00	A36	ZONA STOCCAGGIO	C1	NC
0.00	A37	MAGAZZINO STOCCAGGIO RIFIUTI COMPATIBILI	C1	NC
0.00	A38	LOCALE CONTROLLO/ACCETTAZIONE	NC	NC
0.00	A39	AREA DI SCARICO RIFIUTI COMPATIBILI	NC	NC
0.00	A40	MONTACARICHI	---	NC
+6.30	A41	LOCALE MANUTENZIONE - PRESSA/CARROPONTE	C2	NC
+6.50	A42	CORRIDOIO CALDO	C1	NC
+6.50	A43	MAGAZZINO CALDO	C2	NC
+6.50	A44	LOCALE FILTRI	C2	NC
+6.50	A45	LOCALE VENTILATORI DI ESTRAZIONE	NC	NC
+6.50	A46	LOCALE VENTILAZIONE DI MANDATA	NC	NC
+6.50	A47	LOCALE SISTEMI AUSILIARI	NC	NC
+6.50	A48	TERRAZZO	NC	NC
+6.50	A49	DISIMPEGNO ARIA FREDDA	NC	NC
+3.38	A50	LOCALE A DISPOSIZIONE	NC	NC
+3.38	A51	LOCALE A DISPOSIZIONE	NC	NC
+3.38	A52	LOCALE A DISPOSIZIONE	NC	NC

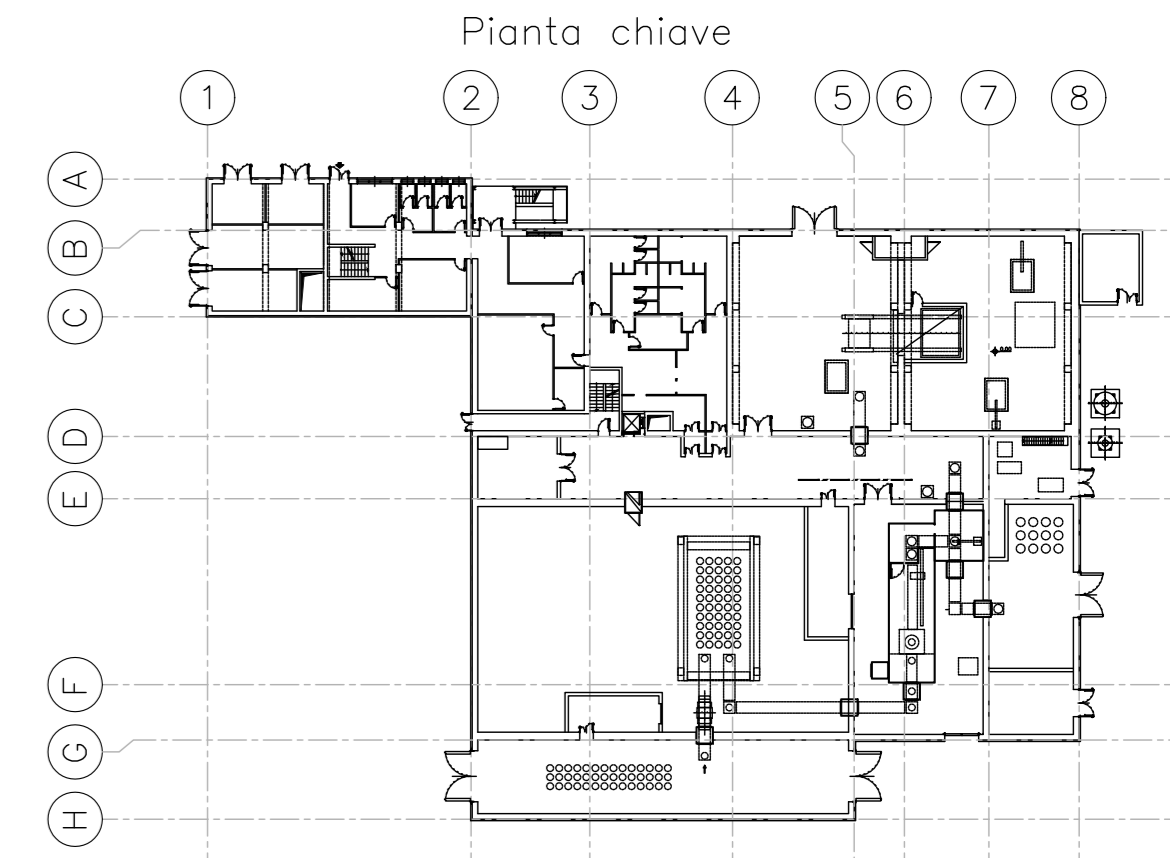

NOTE GENERALI

- TUTTE LE DIMENSIONI SUI DISegni, SE NON ALTRIMENTI SPECIFICATO SONO IN METRI.
- LA QUOTA DI RIFERIMENTO 0,00 CORRISPONDE AL PIANO DI CALPESTIO.
- LE QUOTE ALTIMETRICHE SONO ESPRESSE IN METRI.

QUOTE AL RUSTICO ± 0.00 ± 0.00 QUOTE AL FINITO ± 0.00 ± 0.00



deposito nazionale
Scriviamo insieme un futuro più sicuro

01	12/06/2015				
REV. No.	DATA	DESCRIZIONE DELLA REV.	RICAMBIATO	COLLABORAZIONE	AUTORIZZATO DA
PROGETTO Deposito Nazionale DN - Deposito					
STRUTTURA PRECEDENTE varie		DN DN 00247	Livello P	ESITO SORVEGLIANZA <input checked="" type="checkbox"/> POSITIVO <input type="checkbox"/> NEGATIVO	
Formato A0		DEN	Foglio 1	<input checked="" type="checkbox"/> COME CORRETTO <input type="checkbox"/> PER INFORMAZIONI	

IL PRESENTE ELABORATO È PRODOTTO IN OTTORE 2015 DA UNO DEI SOCI DELLA SOCIETÀ DI INGEGNERIA E ARCHITETTURA SOGIN S.p.A. (SOCIETÀ A CAPITALE DI SOGIN S.p.A. E DEI SOCI ASSOCIATI) E È STATO EMESSO IN QUALITÀ DI PRODOTTO IN COLLABORAZIONE E SOTTO IL MARCHIO SOGIN S.p.A. LA SOGIN S.p.A. È UN'AZIENDA A RESPONSABILITÀ LIMITATA. IL PRESENTE ELABORATO È STATO EMESSO IN OTTORE 2015 DA UNO DEI SOCI DELLA SOCIETÀ DI INGEGNERIA E ARCHITETTURA SOGIN S.p.A. (SOCIETÀ A CAPITALE DI SOGIN S.p.A. E DEI SOCI ASSOCIATI) E È STATO EMESSO IN QUALITÀ DI PRODOTTO IN COLLABORAZIONE E SOTTO IL MARCHIO SOGIN S.p.A. LA SOGIN S.p.A. È UN'AZIENDA A RESPONSABILITÀ LIMITATA.