
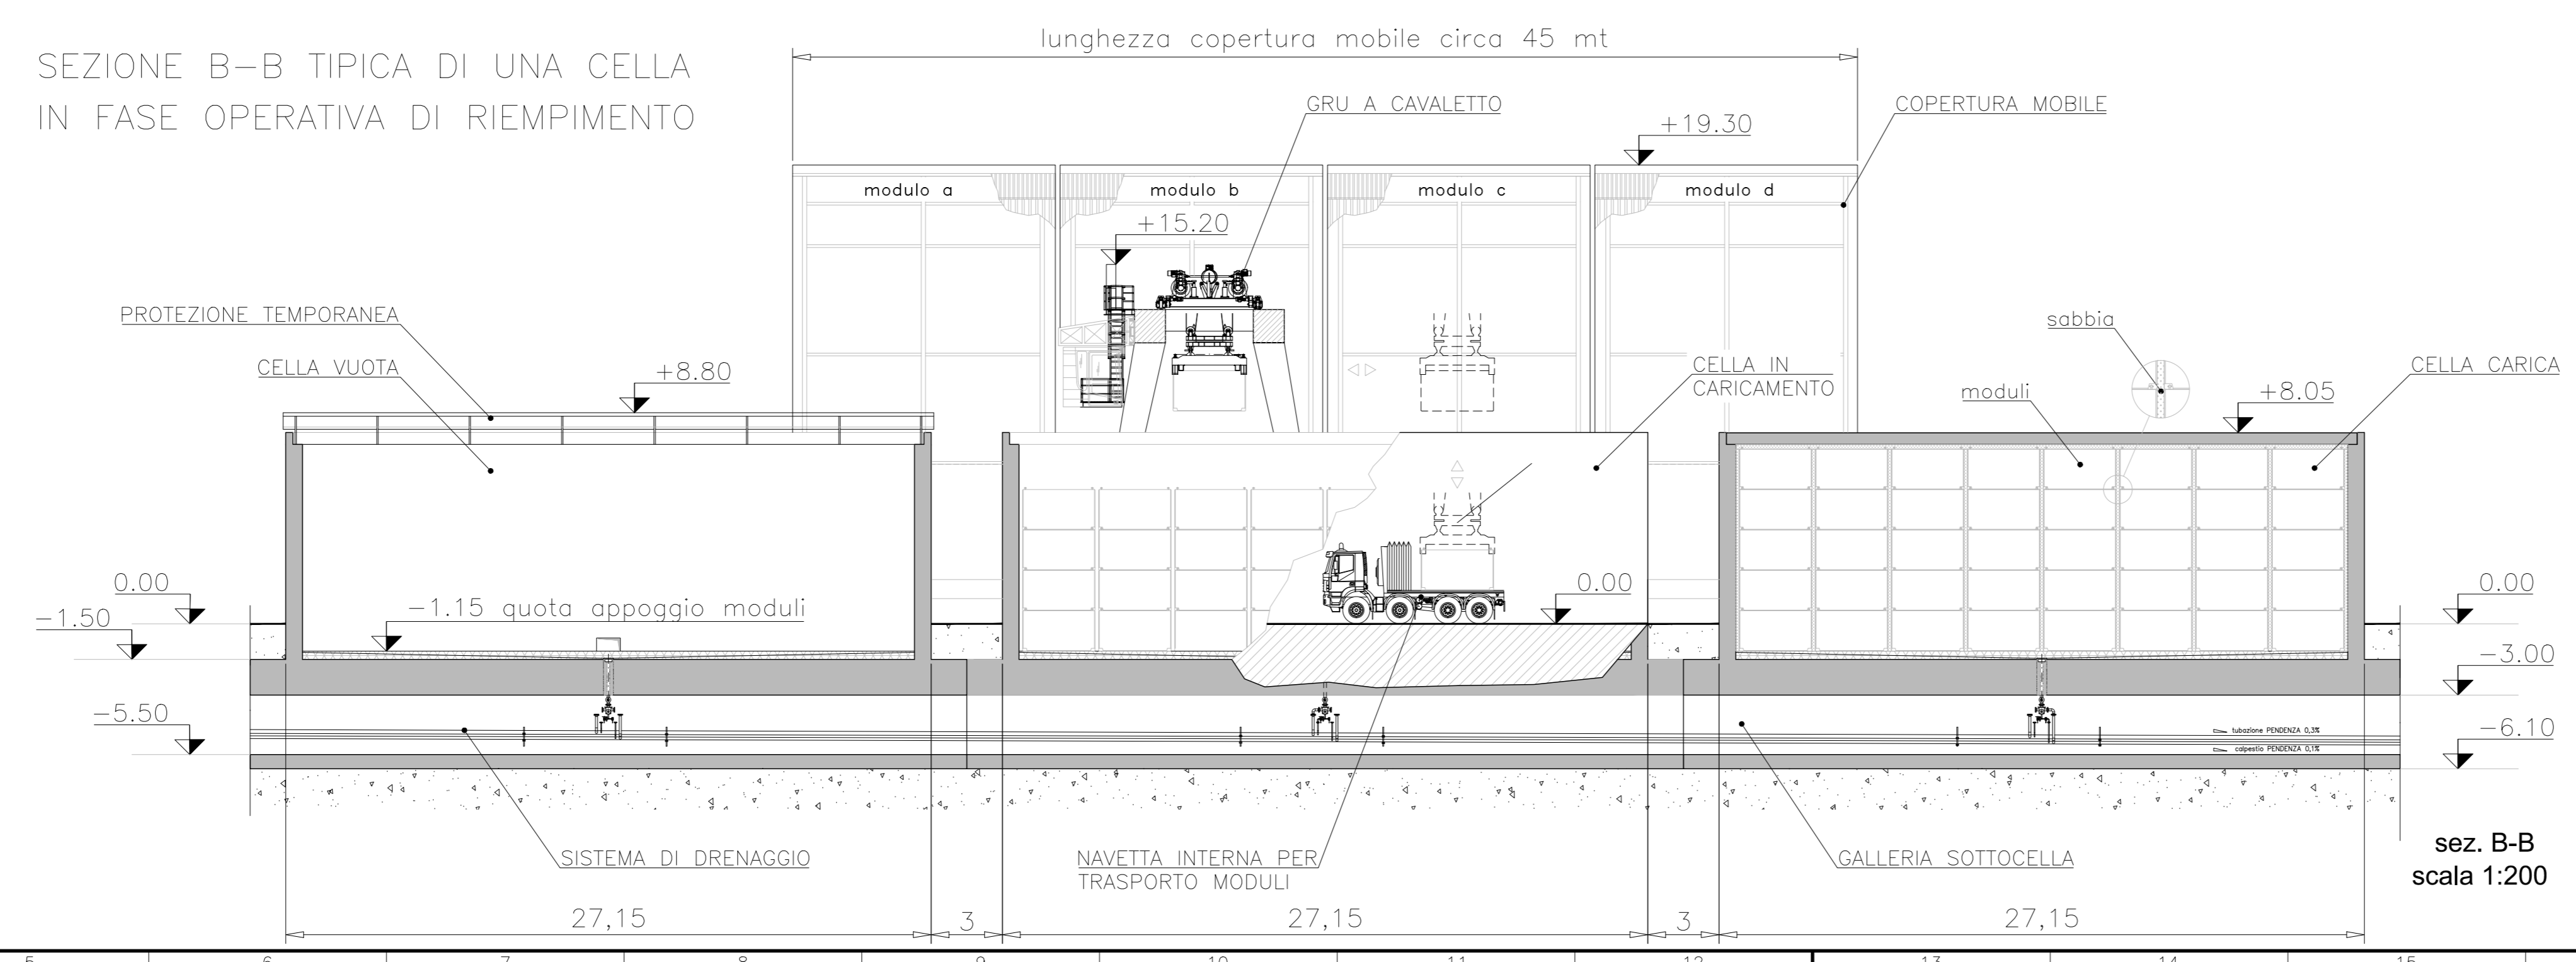
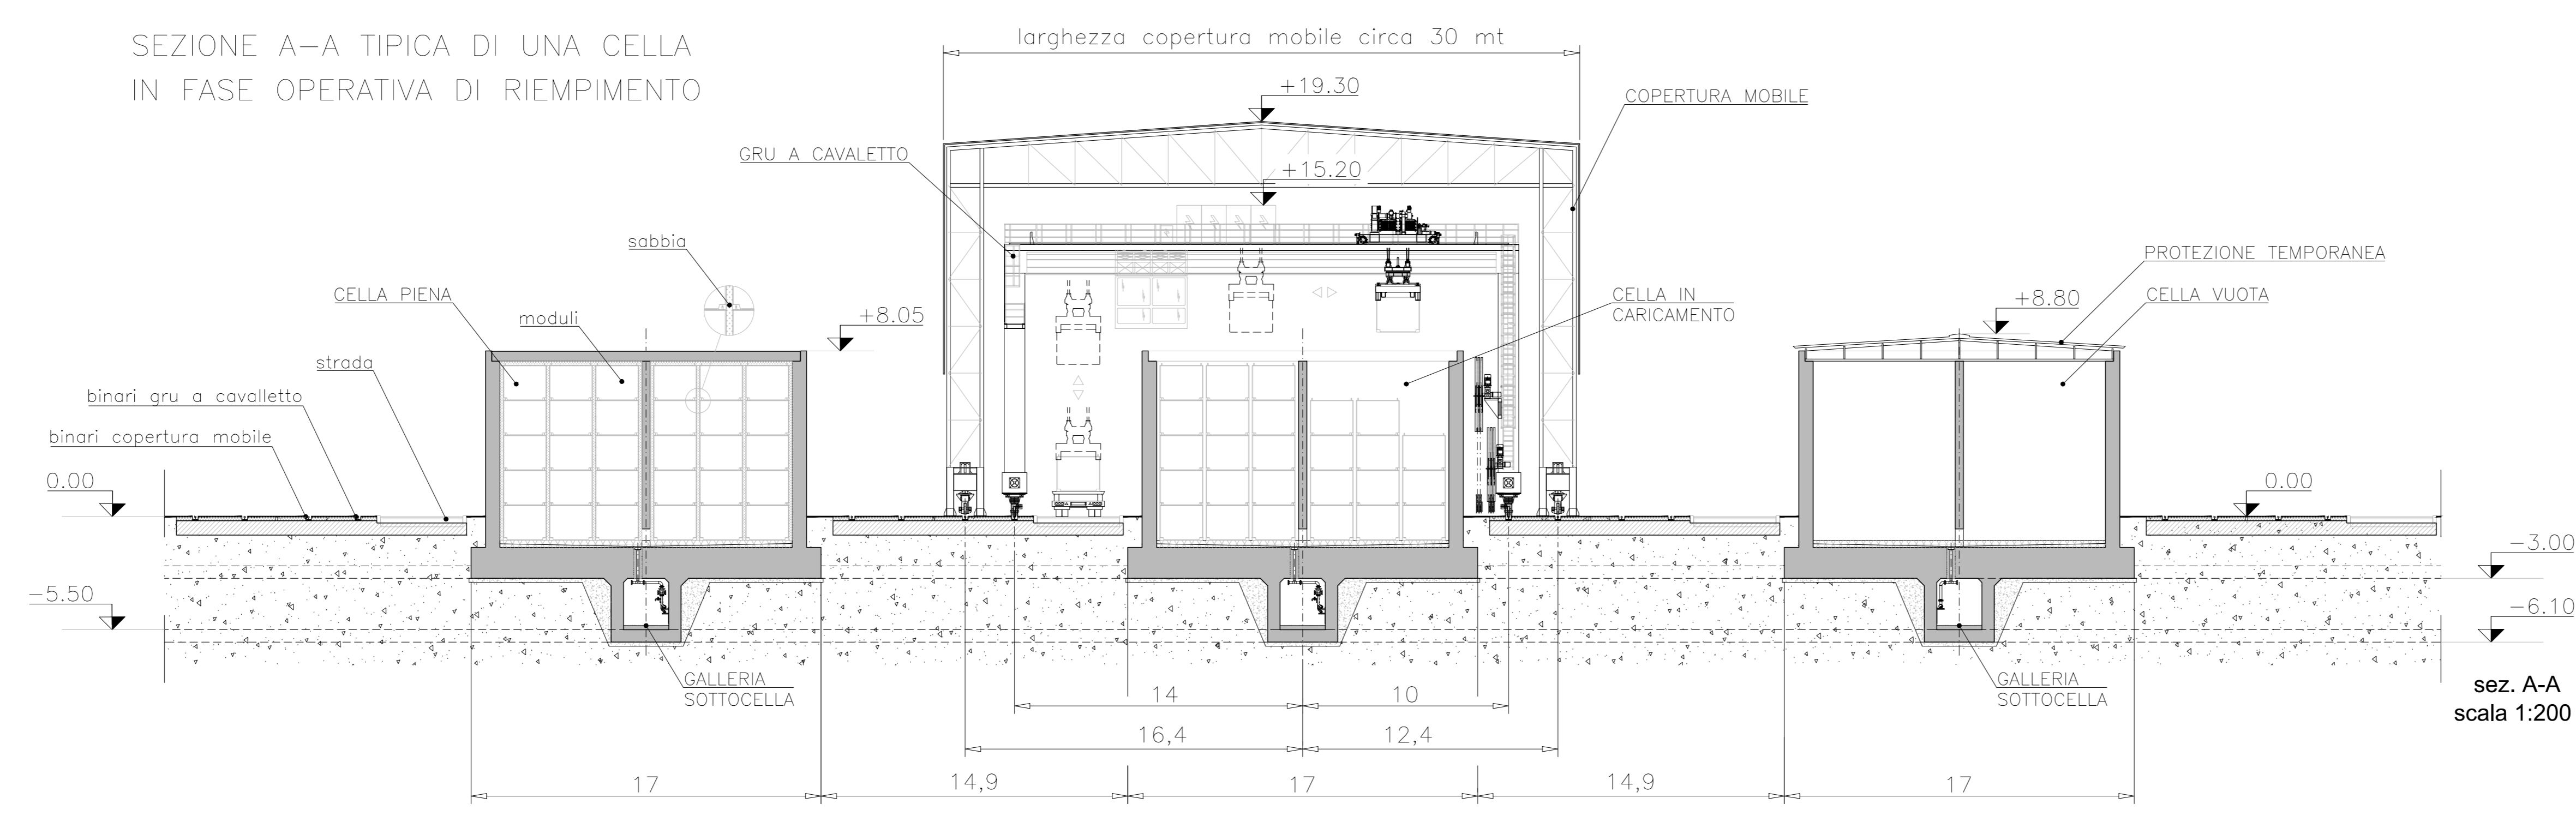
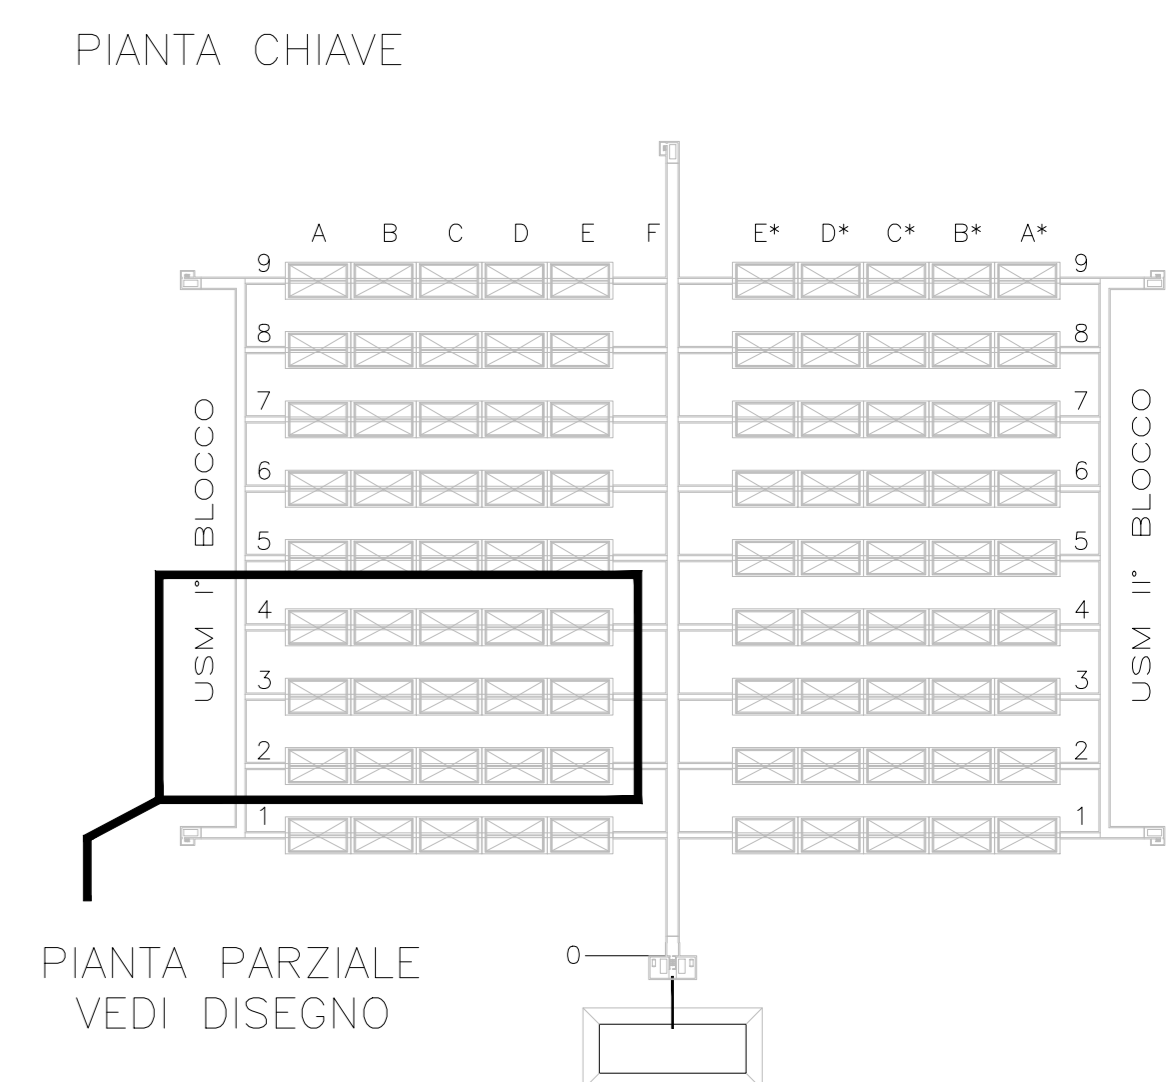


Codici	Titoli elaborati	Item
DN DN 00068	USM - Relazione descrittiva generale	xxx
DN DN 00074	USM - Planimetria generale gallerie tecniche - pianta e sezioni	
DN DN 00075	USM - Planimetria generale copertura finale - pianta e sezioni	
DN DN 00076	USM - Planimetria generale Celle di Deposito - Pianta e sezioni	
DN DN 00077	USM - Architettonico Cella di Deposito	
DN DN 00078	USM - Assieme generale copertura mobile	
DN DN 00081	USM - Assieme generale gru a cavalletto	
DN DN 00082	USM - Fasi di caricamento celle	
DN DN 00095	USM - Sinottico movimentazione copertura mobile	
DN DN 00096	USM - Sinottico caricamento moduli, sabbia e predalle	
DN DN 00231	USM - Assieme protezione temporanea Cella di Deposito	

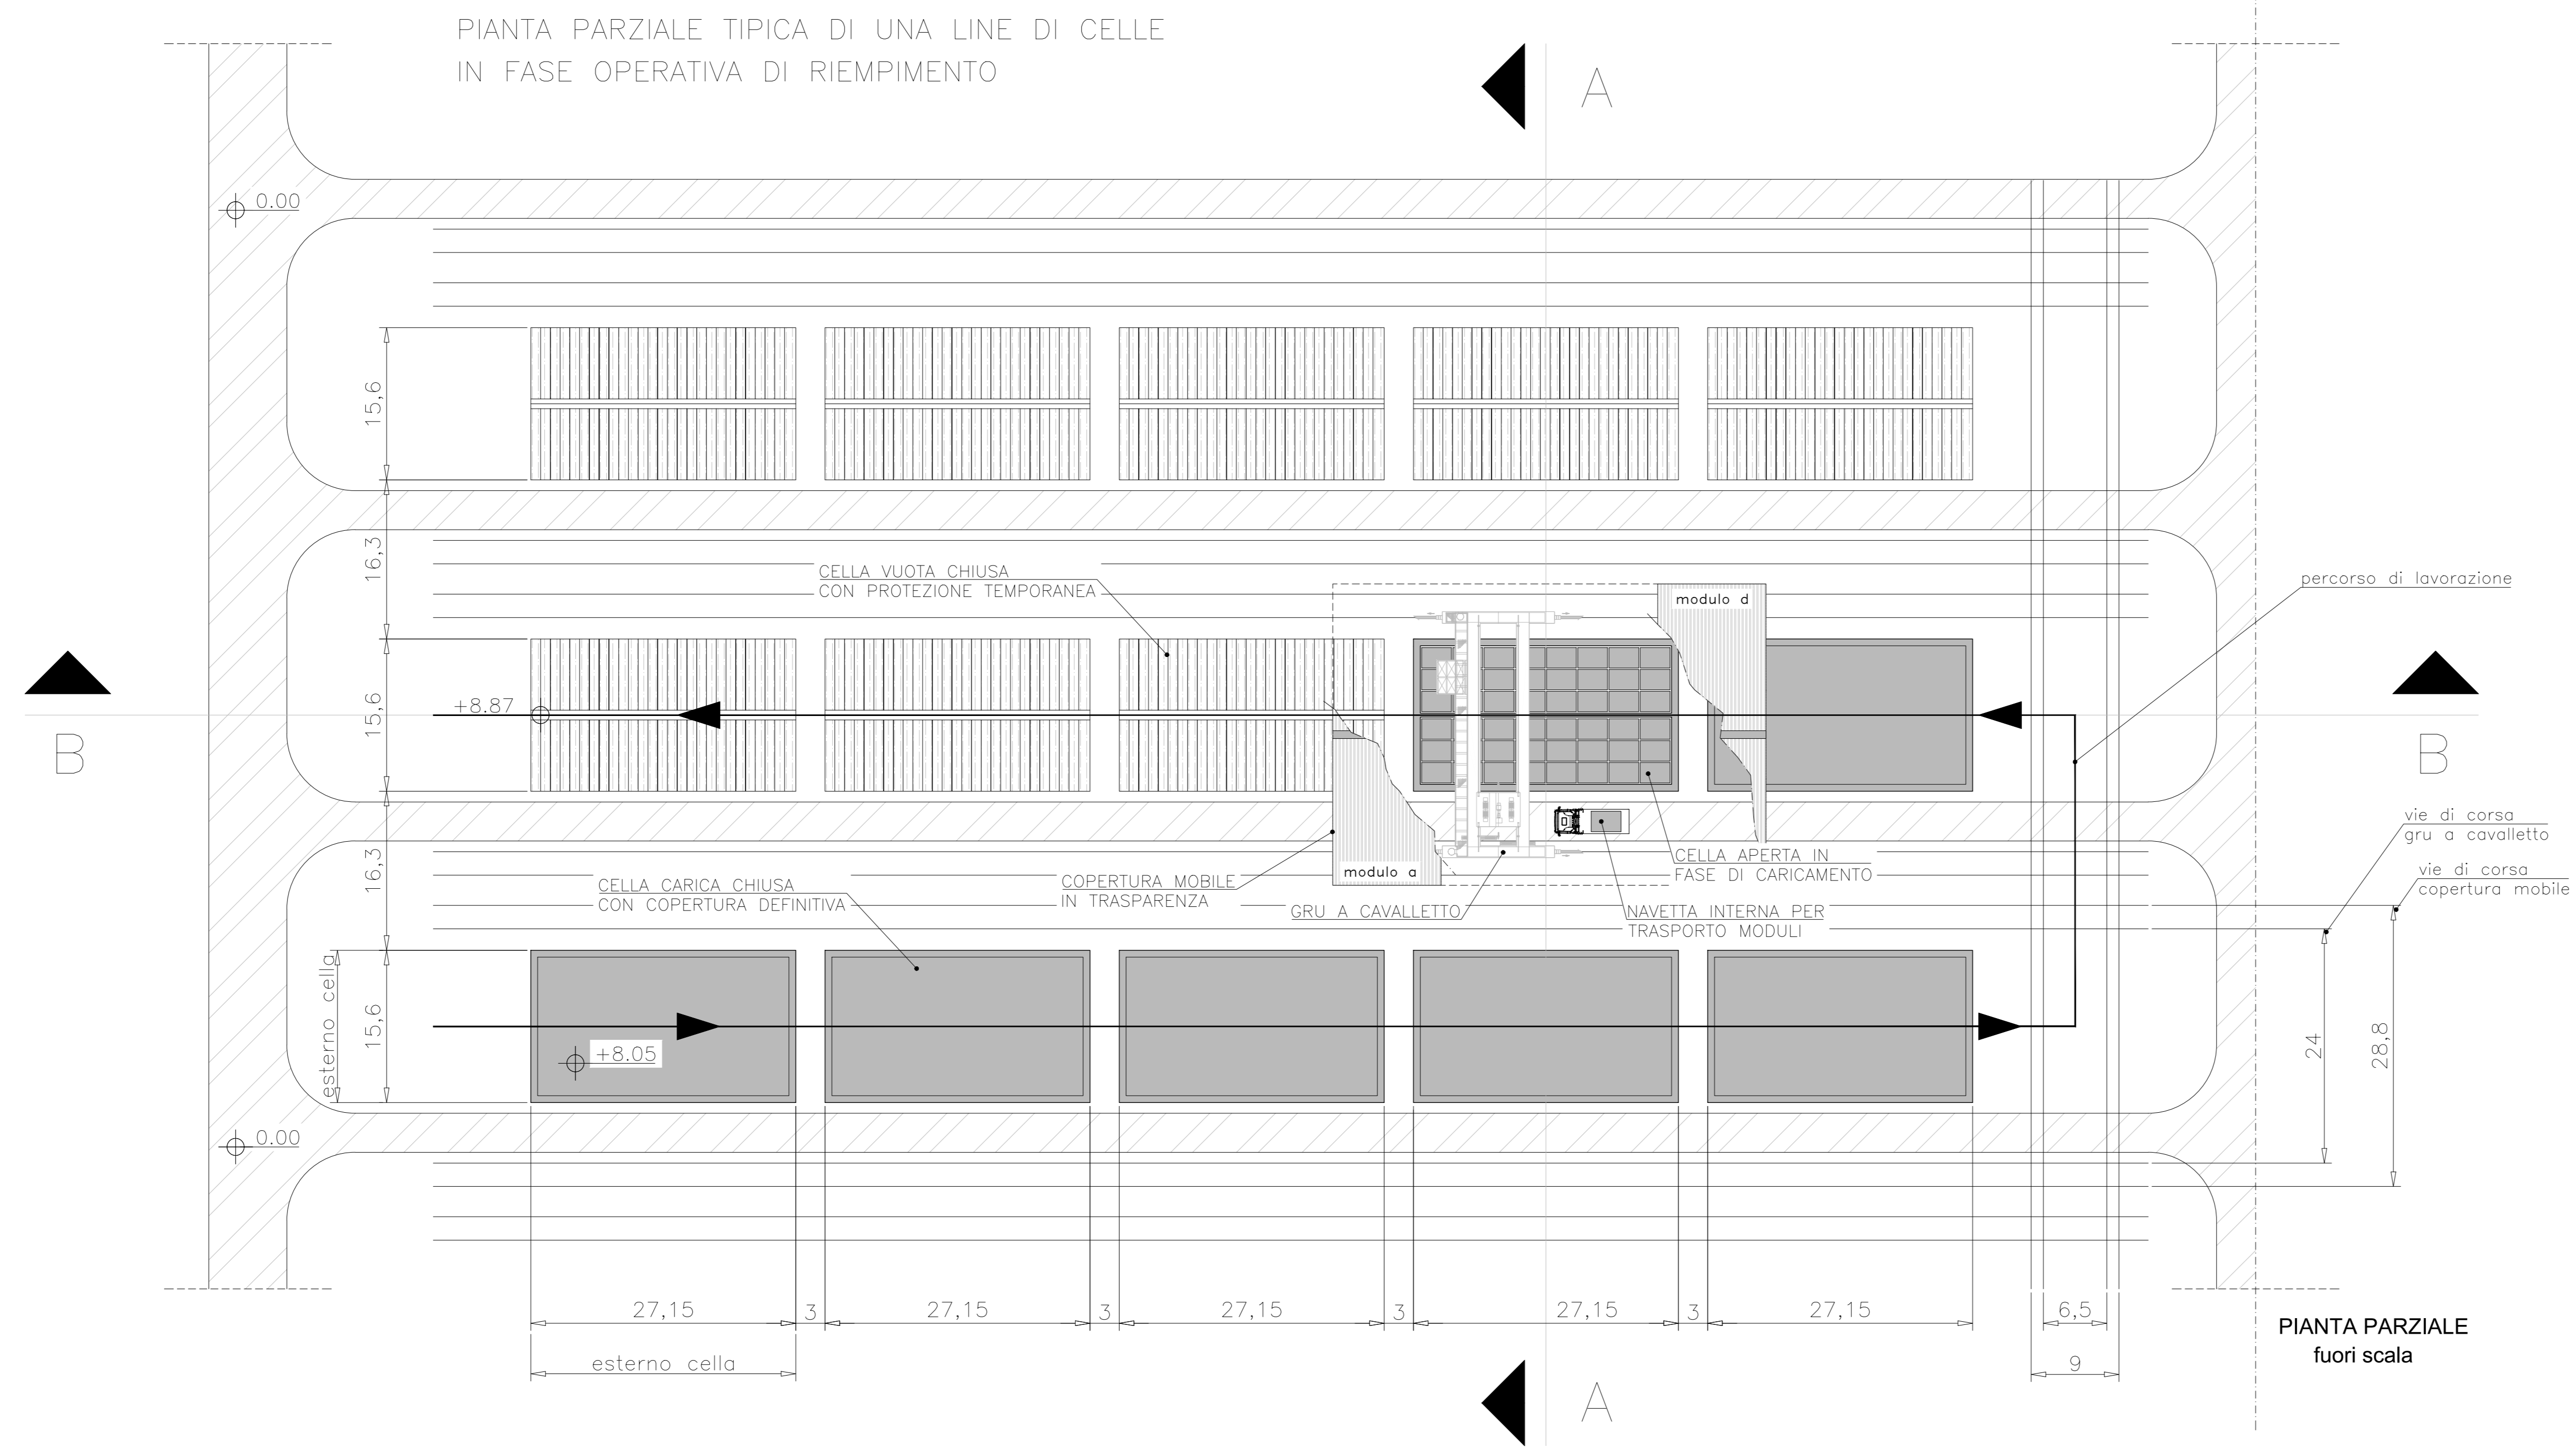

deposito nazionale!
Scriviamo insieme un futuro più sicuro

03	02/03/2018								
REV. No.	DATA	DESCRIZIONE DELLA REV.	RICAMBIATO	COLLABORAZIONE	VERIFICA	SPEDIZIONE	AUTORIZZATO DA		
PROGETTO		Deposito Nazionale DN - Deposito							
SCALA		DIN N. 00082		IMBILLO		ESITO SORVEGLIANZA			
1:200		D		D		POSITIVO			
FOIATO		D		DEN		COME CORRETTO			
A0		D		DEN		PER INFORMAZIONI			
SOSTITUIRE E		XX XX XXXXX		DN DN 00082 - USM - Fasi di		caricamento celle.dwg			

Levelli di Copertura: Pianta, Tracce, Contorni, Rende, - circolazione veicolare. Il presente elaborato è di proprietà di Sogin S.p.A. E' fatto divieto a chiunque di proccacciare, in qualsiasi modo e sotto qualsiasi forma, alla sua riproduzione, anche parziale, ovvero di divulgare a terzi qualsiasi informazione in merito, senza autorizzazione rilasciata per scritto da Sogin S.p.A.