



PIANTE E SEZIONI TORRINI DI ENTRATA/USCITA MODELLO A

SEZIONE A-A
SCALA 1:100

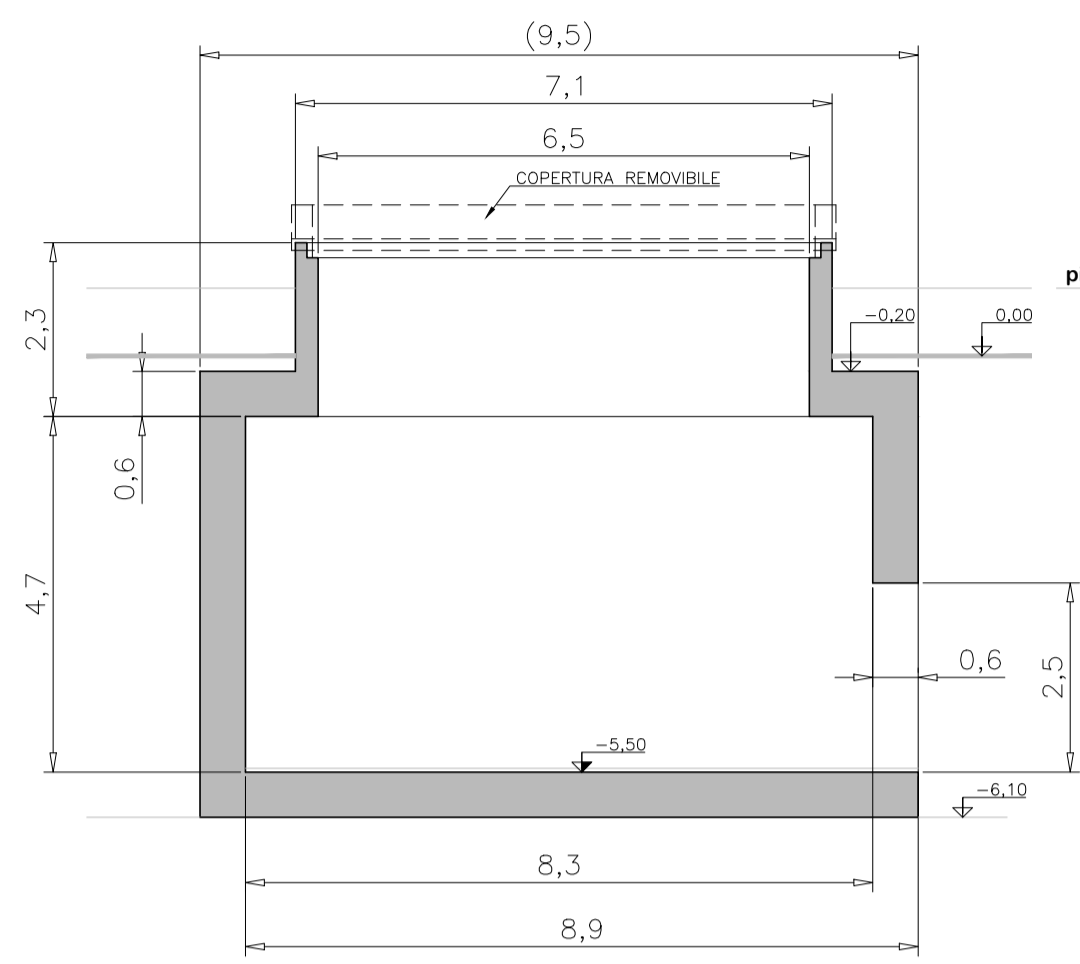


SEZIONE B-B
SCALA 1:100

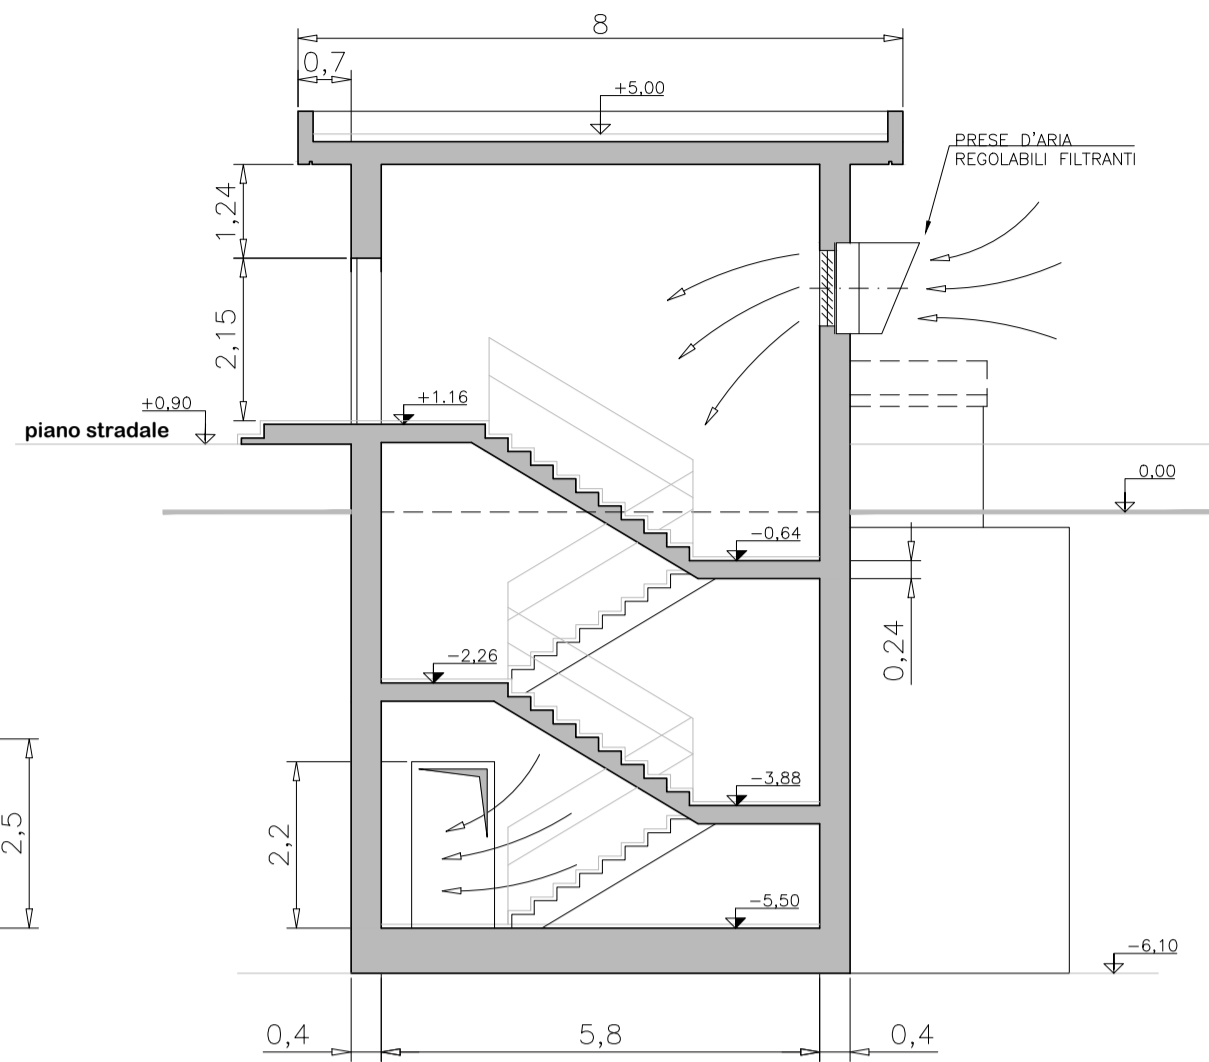


LINEA DI FALDA (-10.00m)

LINEA DI FALDA (-10.00m)

PIANTA A QUOTA -5,50
SCALA 1:100

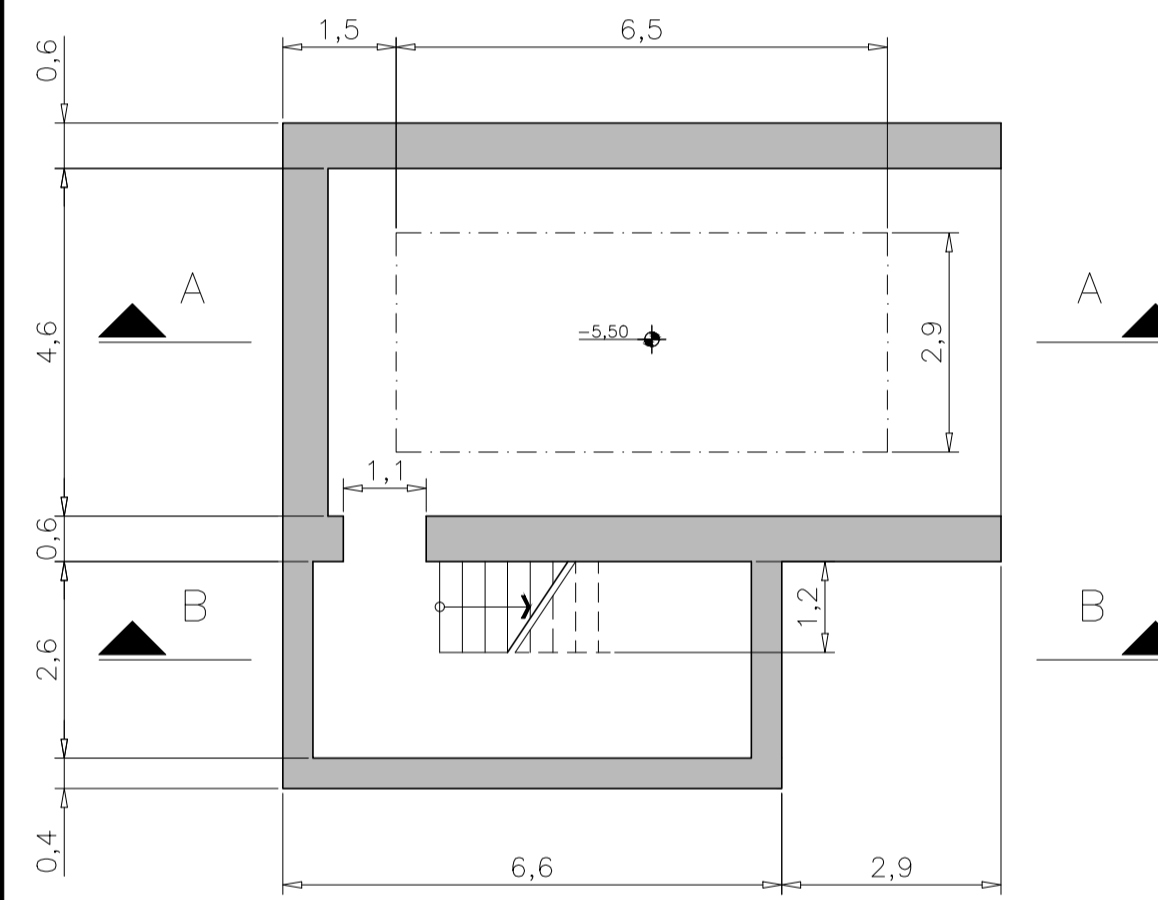


PIANTA A QUOTA +0,62
SCALA 1:100

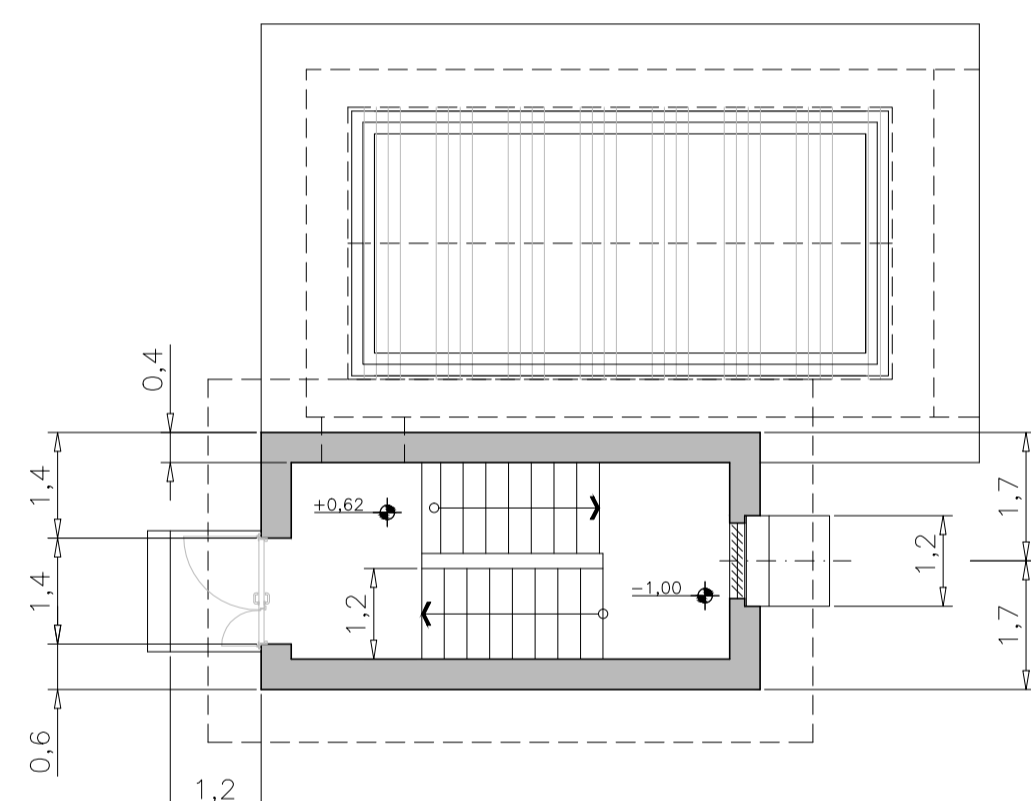


PIANTE E SEZIONI TORRINI DI ENTRATA/USCITA MODELLO B

SEZIONE B-B
SCALA 1:100

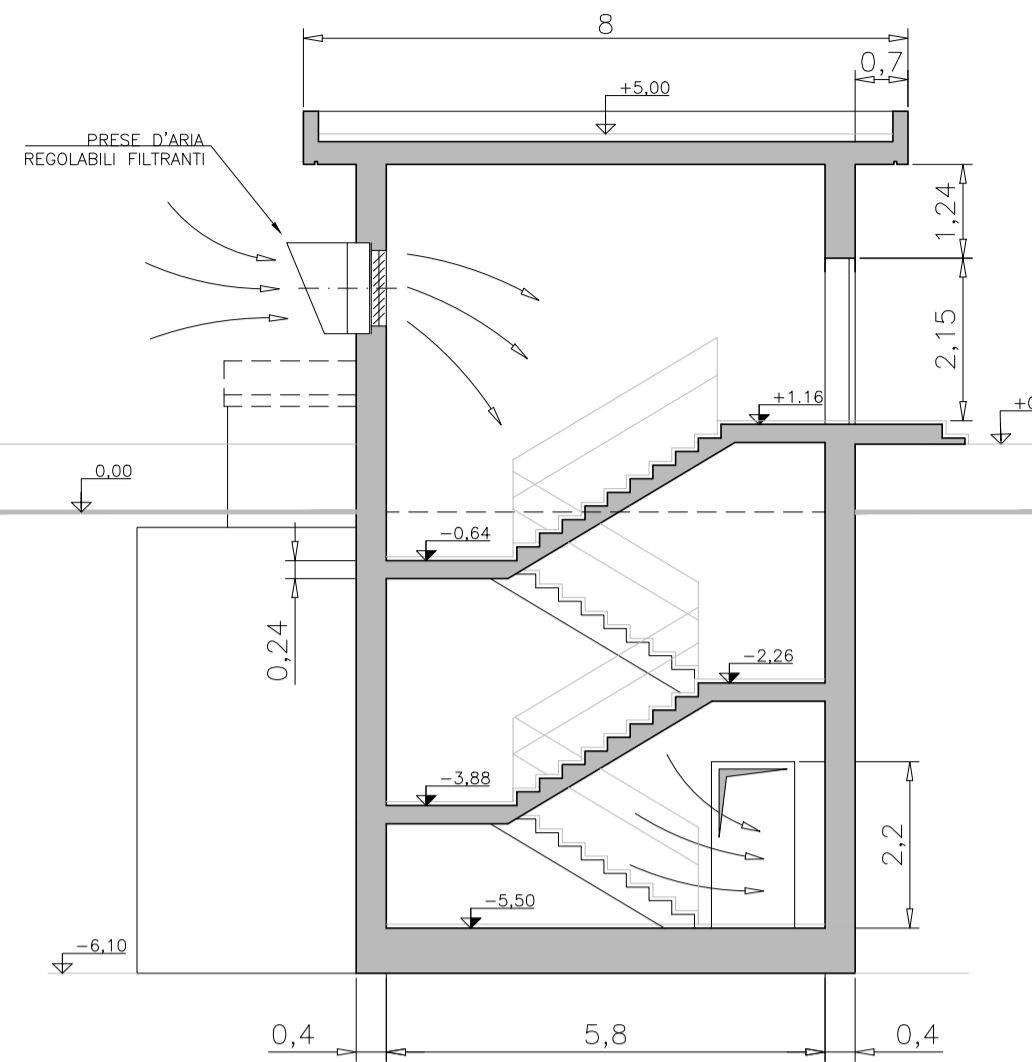


SEZIONE A-A
SCALA 1:100

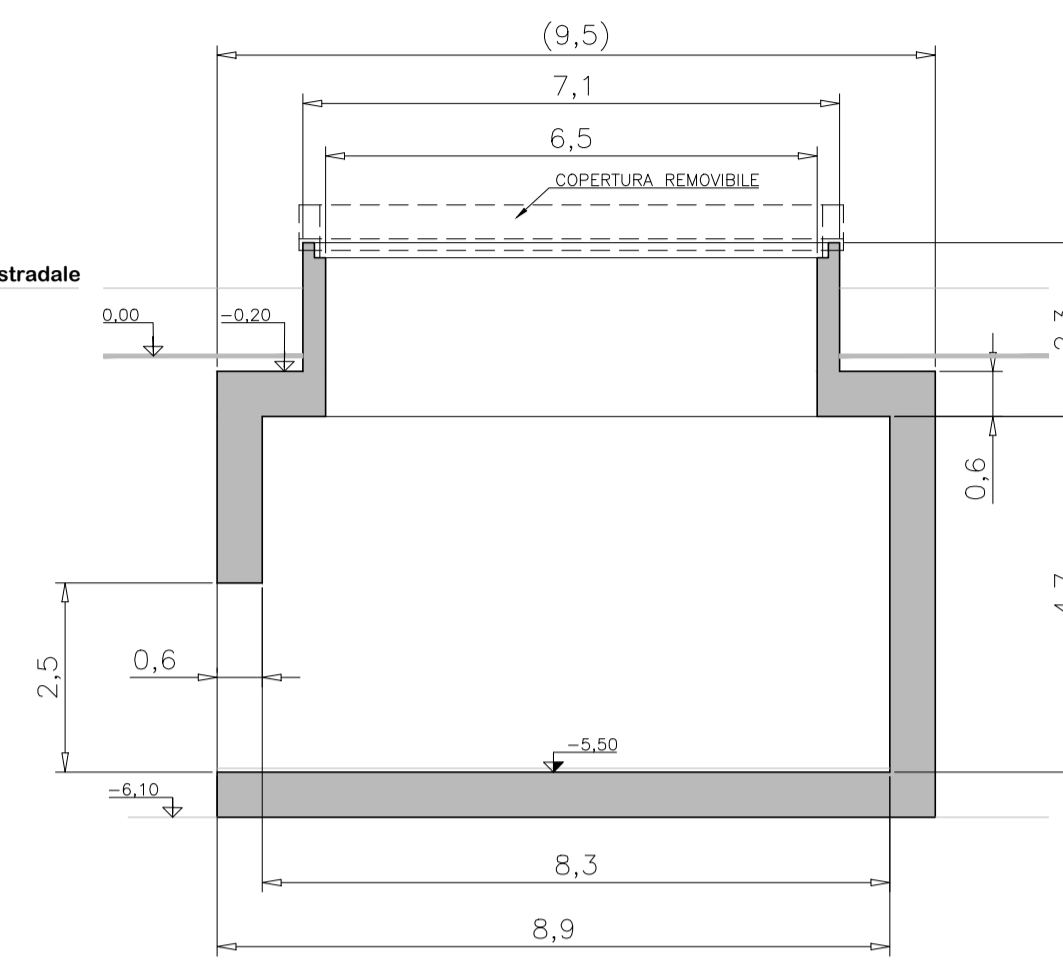


LINEA DI FALDA (-10.00m)

LINEA DI FALDA (-10.00m)

PIANTA A QUOTA +0,62
SCALA 1:100

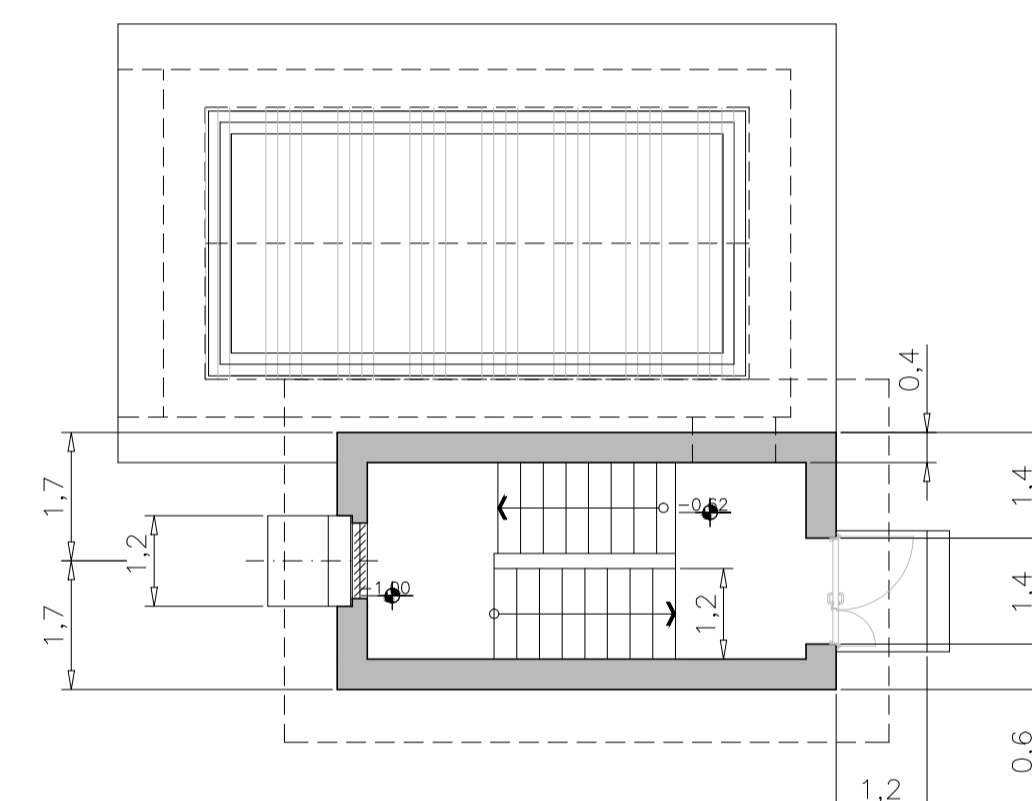

PIANTA A QUOTA -5,50
SCALA 1:100

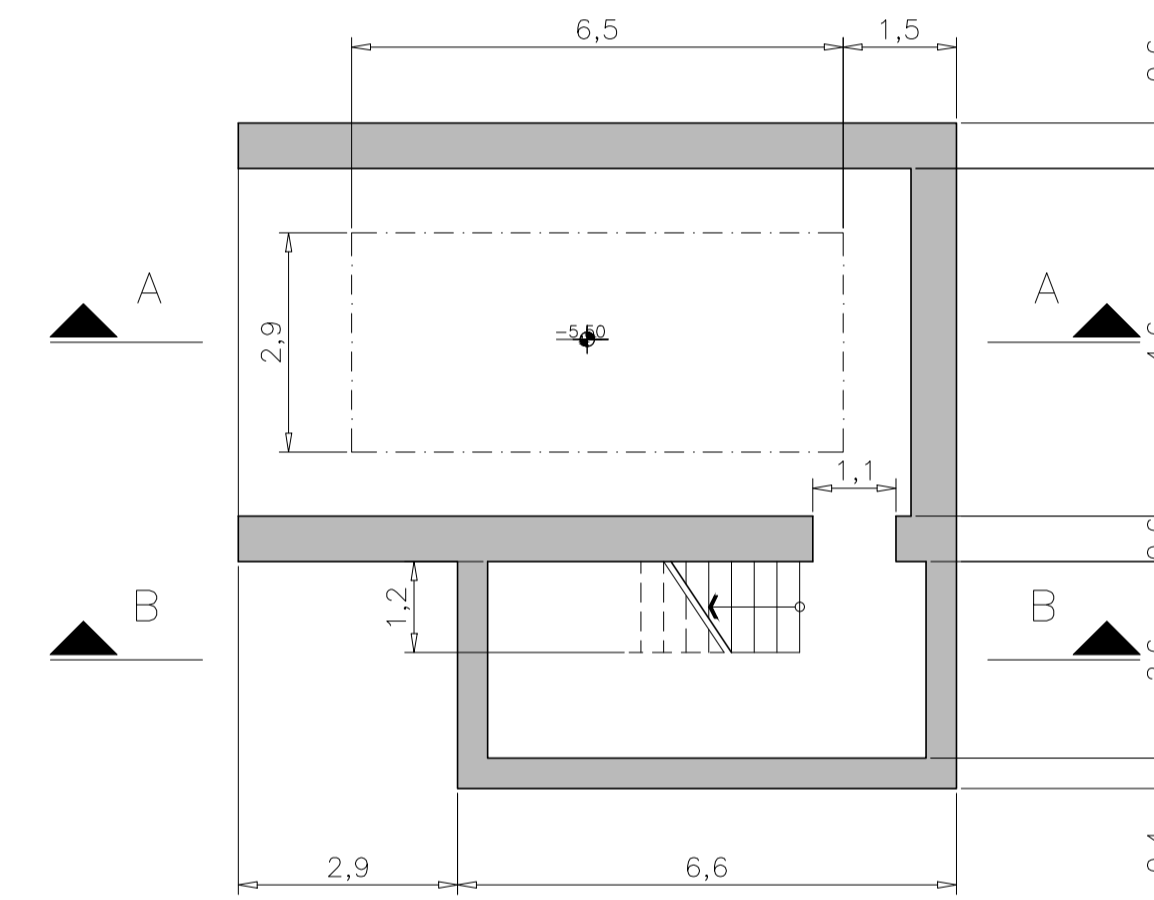

ELENCO ELABORATI DI RIFERIMENTO

Codici	Titoli elaborati	Item
DN DN 00068	USM - Relazione descrittiva generale	XXX
DN DN 00074	USM - Planimetria generale gallerie tecniche - pianta e sezioni	
DN DN 00075	USM - Planimetria generale copertura finale - pianta e sezioni	
DN DN 00076	USM - Planimetria generale Celle di Deposito - Pianta e sezioni	
DN DN 00077	USM - Architettonico Cella di Deposito	
DN DN 00088	USM - Planimetria sistema quadri elettrici e di controllo - FM - illuminazione gallerie tecniche	
DN DN 00094	USM - Architettonico stazione di recapito drenaggi - ingresso e uscita materiali e personale	
DN DN 00166	USM - Distribuzione principale e aree di competenza quadri elettrici	
DN DN 00168	USM - Stralcio Galleria tecnica. Distribuzione impianto di illuminazione, FM e interfono	
DN DN 00229	USM - Architettonico torrini periferici di entrata e uscita	

QUOTE AL RUSTICO

± +99,99
± +99,99


QUOTE AL FINITO

± +99,99
± +99,99

NOTE GENERALI

- TUTTE LE DIMENSIONI SUI DISEGNI, SE NON ALTRIMENTI SPECIFICATO SONO IN CENTIMETRI.
- LA QUOTA DI RIFERIMENTO 0,00 CORRISPONDE CON LA QUOTA DI CAMPAGNA
- LE QUOTE ALTIMETRICHE SONO ESPRESSE IN METRI.


PIANTA CHIAVE

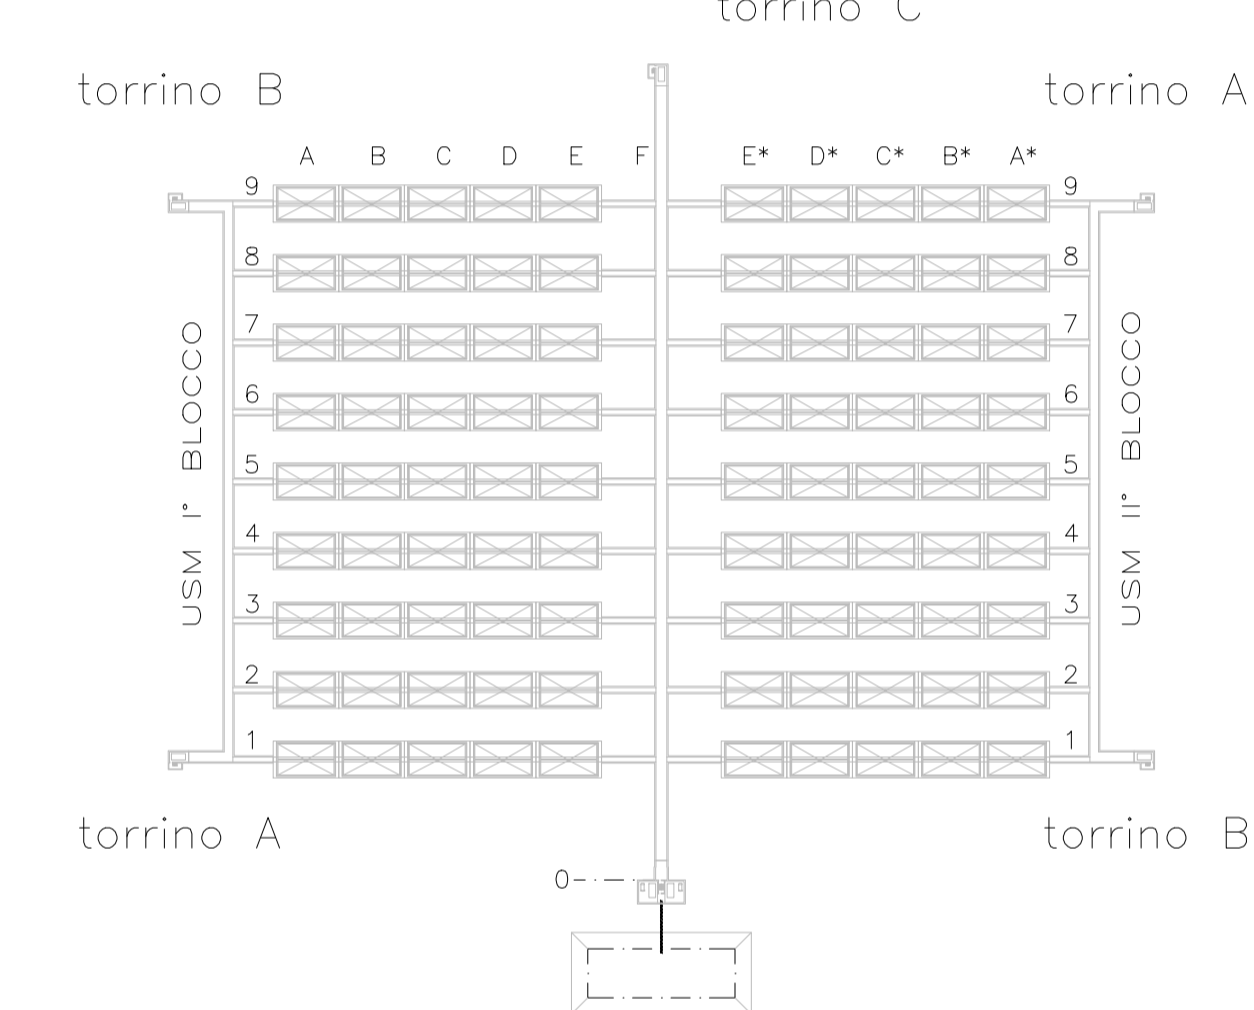


N.B. Vedi disposizione su pianta chiave.

PIANTE E SEZIONI TORRINI DI ENTRATA/USCITA C

SEZIONE A-A
SCALA 1:100

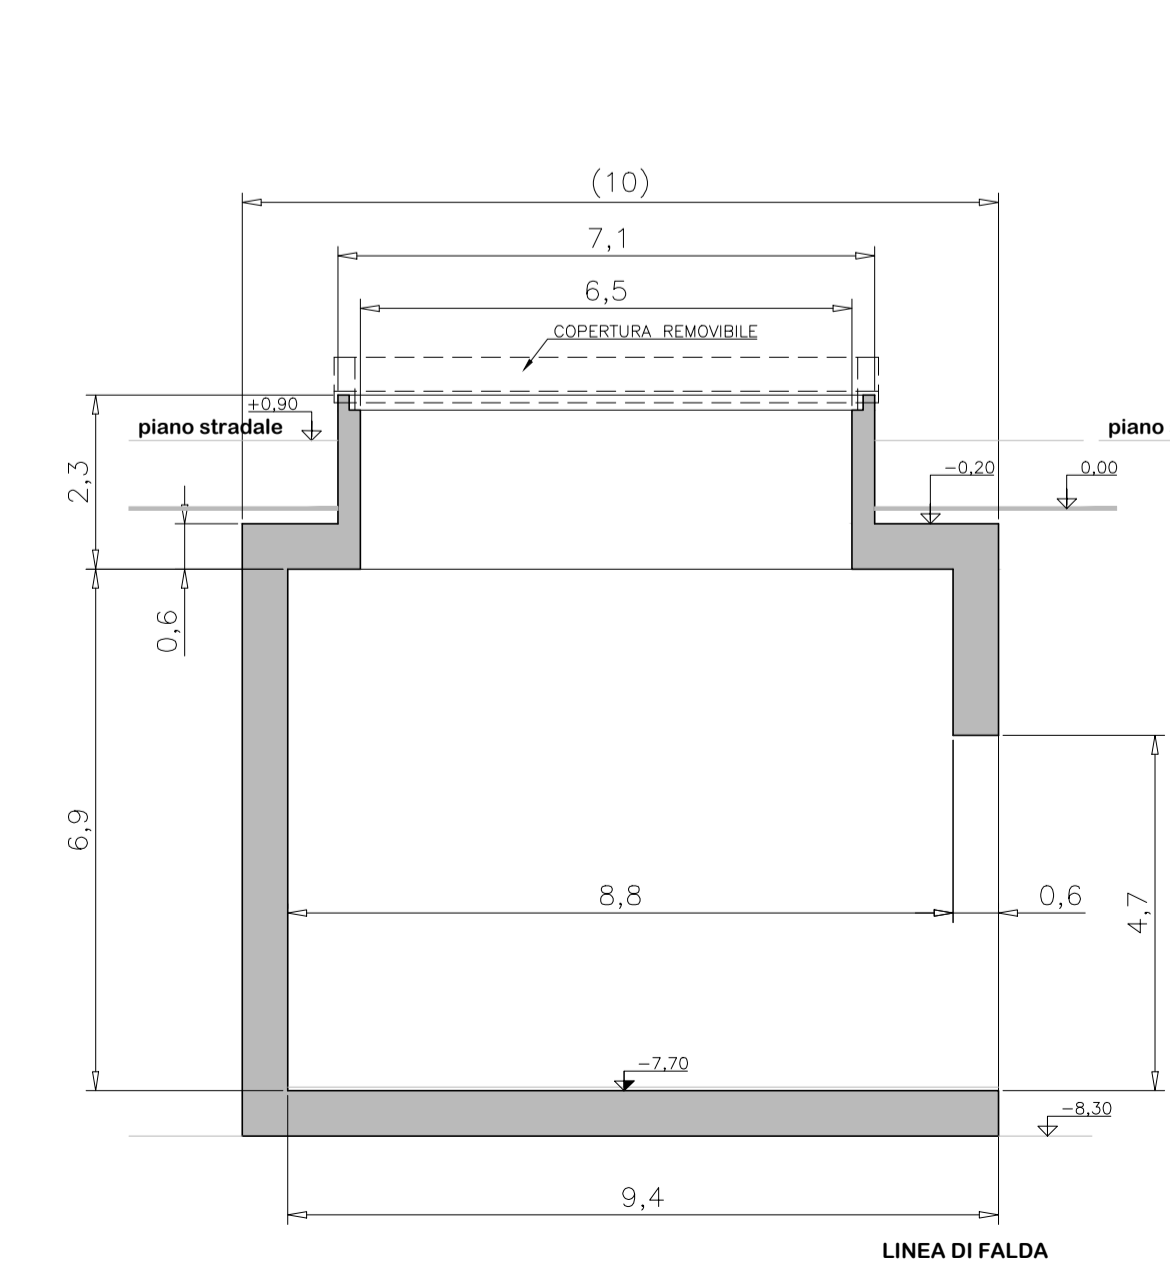


SEZIONE B-B
SCALA 1:100

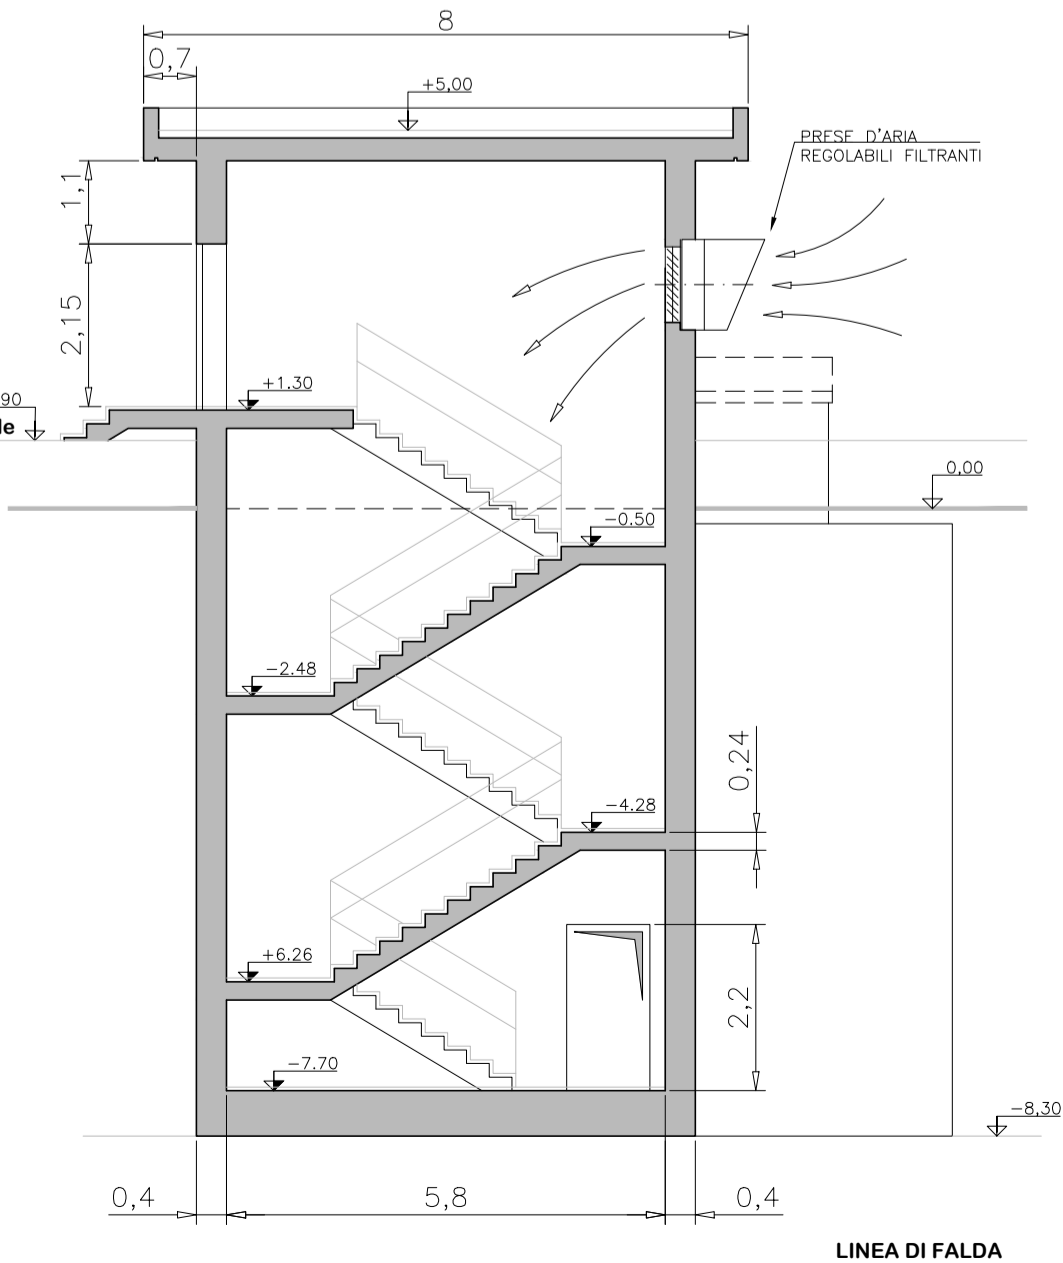


LINEA DI FALDA (-10.00m)

LINEA DI FALDA (-10.00m)

PIANTA A QUOTA -7,70
SCALA 1:100

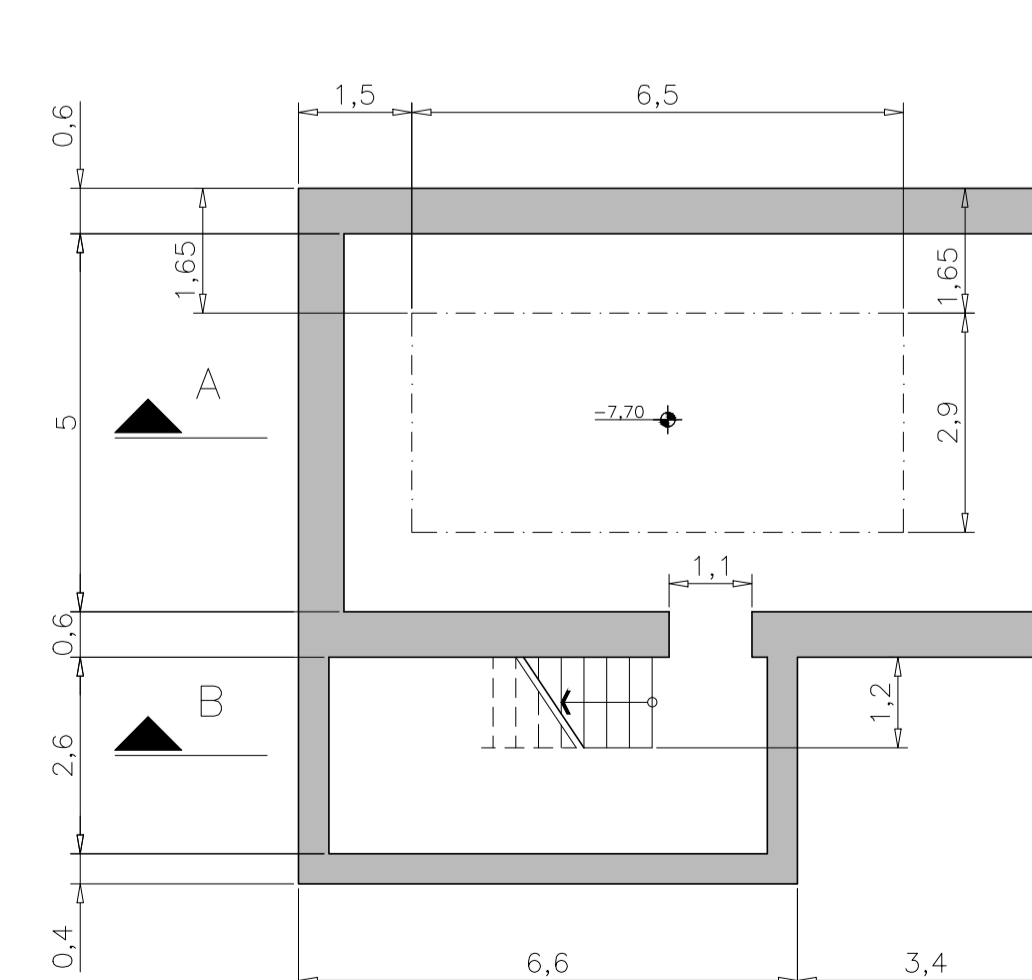

PIANTA A QUOTA +0,62
SCALA 1:100

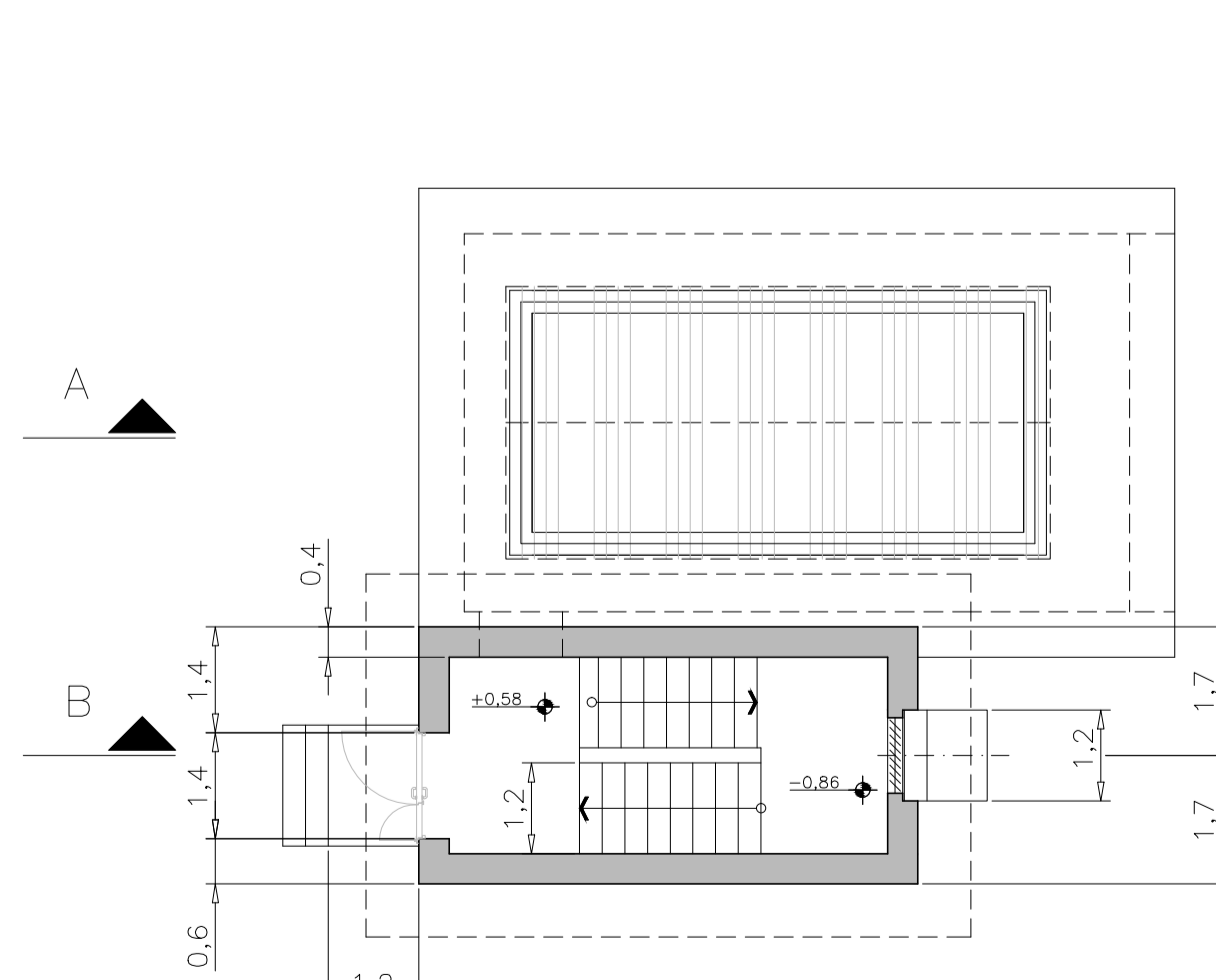

00	29/04/2015						
REV.	DATA	DESCRIZIONE DELLA REV.	INCARICATO	COLLABORAZIONI	VERIFICA	APPROVATO	AUTORIZZATO DA
		PROGETTO Deposito Nazionale DN - Deposito					
		TITOLO Unità Smaltimento Moduli - Architettonico torrini periferici di entrata e uscita				ESITO SORVEGLIANZA Employer review <input checked="" type="checkbox"/> POSITIVO Approved <input type="checkbox"/> NEGATIVO Not approved	
		STRUTTURA RICHIEDENTE Division applicant		Dis. N. Draw. N. DN DN 00229		LIVELLO P Level	
		SCALA Scale 1:100		TIPO EL. Draw. type DD		SISTEMA System DEN	
		FORMATO Size A1		SOSTITUISCE IL Replaces draw. no.		SOSTITUITO DAL Replaced by draw. no.	
		<input type="checkbox"/> SI <input type="checkbox"/> NO		PER INFORMAZIONI For information only			

IL PRESENTE ELABORATO E' DI PROPRIETA' DI SOGIN S.P.A. E' FATTO DIVIETO A CHIUNQUE DI PROCEDERE, IN QUALSIASI MODO E SOTTO QUALSIASI FORMA, ALLA SUA PRODUZIONE, ANCHE PARZIALE, OVVERO DI DIVULGARE A TERZI QUALSIASI INFORMAZIONI IN MERITO, SENZA PREVENTIVA AUTORIZZAZIONE RILASCIATA PER SCRITTO DA SOGIN S.P.A.
 This document is the property of SOGIN S.P.A. It is strictly forbidden to reproduce this document, in whole or in part, and to provide to others any related information, without previous written consent of SOGIN S.P.A.