


SINOTTICO STOCCAGGIO

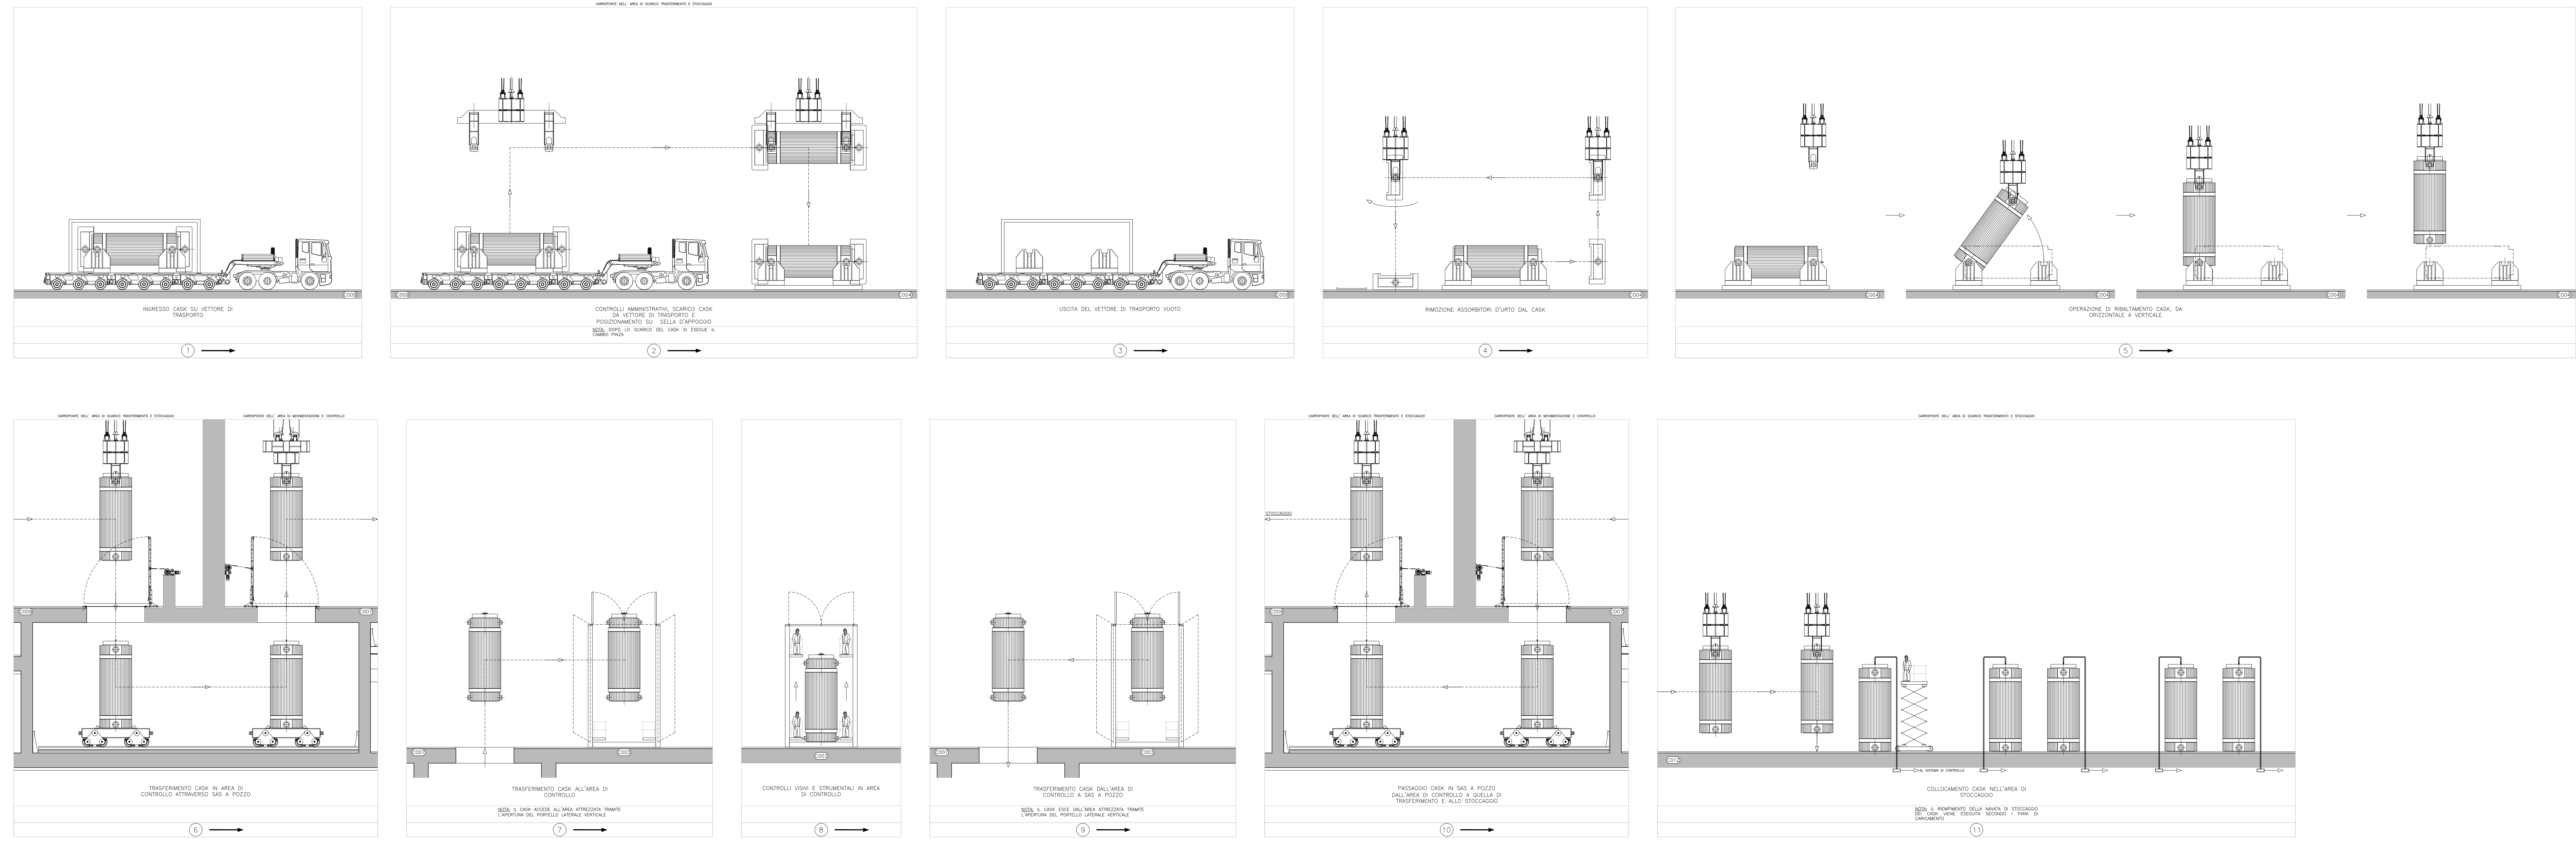


ELENCO ELABORATI CSA DI RIFERIMENTO

Codici	Titoli elaborati
DN DI 00018	CSA - Relazione descrittiva generale
DN DI 00021	CSA - Relazione descrittiva modalità di stoccaggio
DN DI 00022	CSA - Descrizione sistemi di movimentazione edificio tipo
DN DI 00023	CSA - Descrizione sistemi di movimentazione navata casck
DN DI 00025	CSA - Sinottico-manufatti Genex
DN DI 00026	CSA - Sinottico-manufatti IGFF
DN DI 00027	CSA - Sinottico contenitori alta integrità schermati
DN DI 00028	CSA - Sinottico casck
DN DI 00029	CSA - Sinottico contenitori cilindrici non schermati
DN DI 00030	CSA - Planimetria generale CSA
DN DI 00031	CSA - Piani di carico - planimetria e sezione CSA
DN DI 00032	CSA - Pianta edificio tipo
DN DI 00033	CSA - Sezioni edificio tipo
DN DI 00034	CSA - Prospetti edifici tipo
DN DI 00035	CSA - Pianta edificio tipo con casck - tavolo 1
DN DI 00036	CSA - Pianta edificio tipo con casck - tavolo 2
DN DI 00037	CSA - Sezioni edificio tipo con casck
DN DI 00038	CSA - Prospetti edificio tipo con casck
DN DI 00039	CSA - Schema sistema di ispezione manufatti in rastrelliere
DN DI 00042	CSA - Schema funzione carroponte e piano navata tipo
DN DI 00043	CSA - Asieme generale carroponte (tipico)
DN DI 00044	CSA - Asieme girare navata (tipico)
DN DI 00045	CSA - Asieme attrezzature accessorie edificio tipo (tipico)
DN DI 00057	CSA - Sinottico contenitori alta attività Travia

LEGENDA LOCALI E AREE FUNZIONALI

Quota	N°	Descrizione
+0,15	CO01	CELLA SCHERMATA DI MANUTENZIONE
+0,15	CO02	ABBOCCO CONTENITORE CASCK PER CONTROLLO E SMONTAGGIO
+0,15	CO03	AREA DI CONTROLLO CONTENITORE CASCK
+0,15	CO04	AREA DI MOVIMENTAZIONE CONTENITORE CASCK
+0,15	CO07	AREA DI MOVIMENTAZIONE E CONTROLLO
±0,00	CO09	AREA DI SCARICO E TRASFERIMENTO CONTENITORI CASCK
+0,15	CO12	AREA DI STOCCAGGIO CONTENITORI CASCK

SINOTTICO MANUTENZIONE

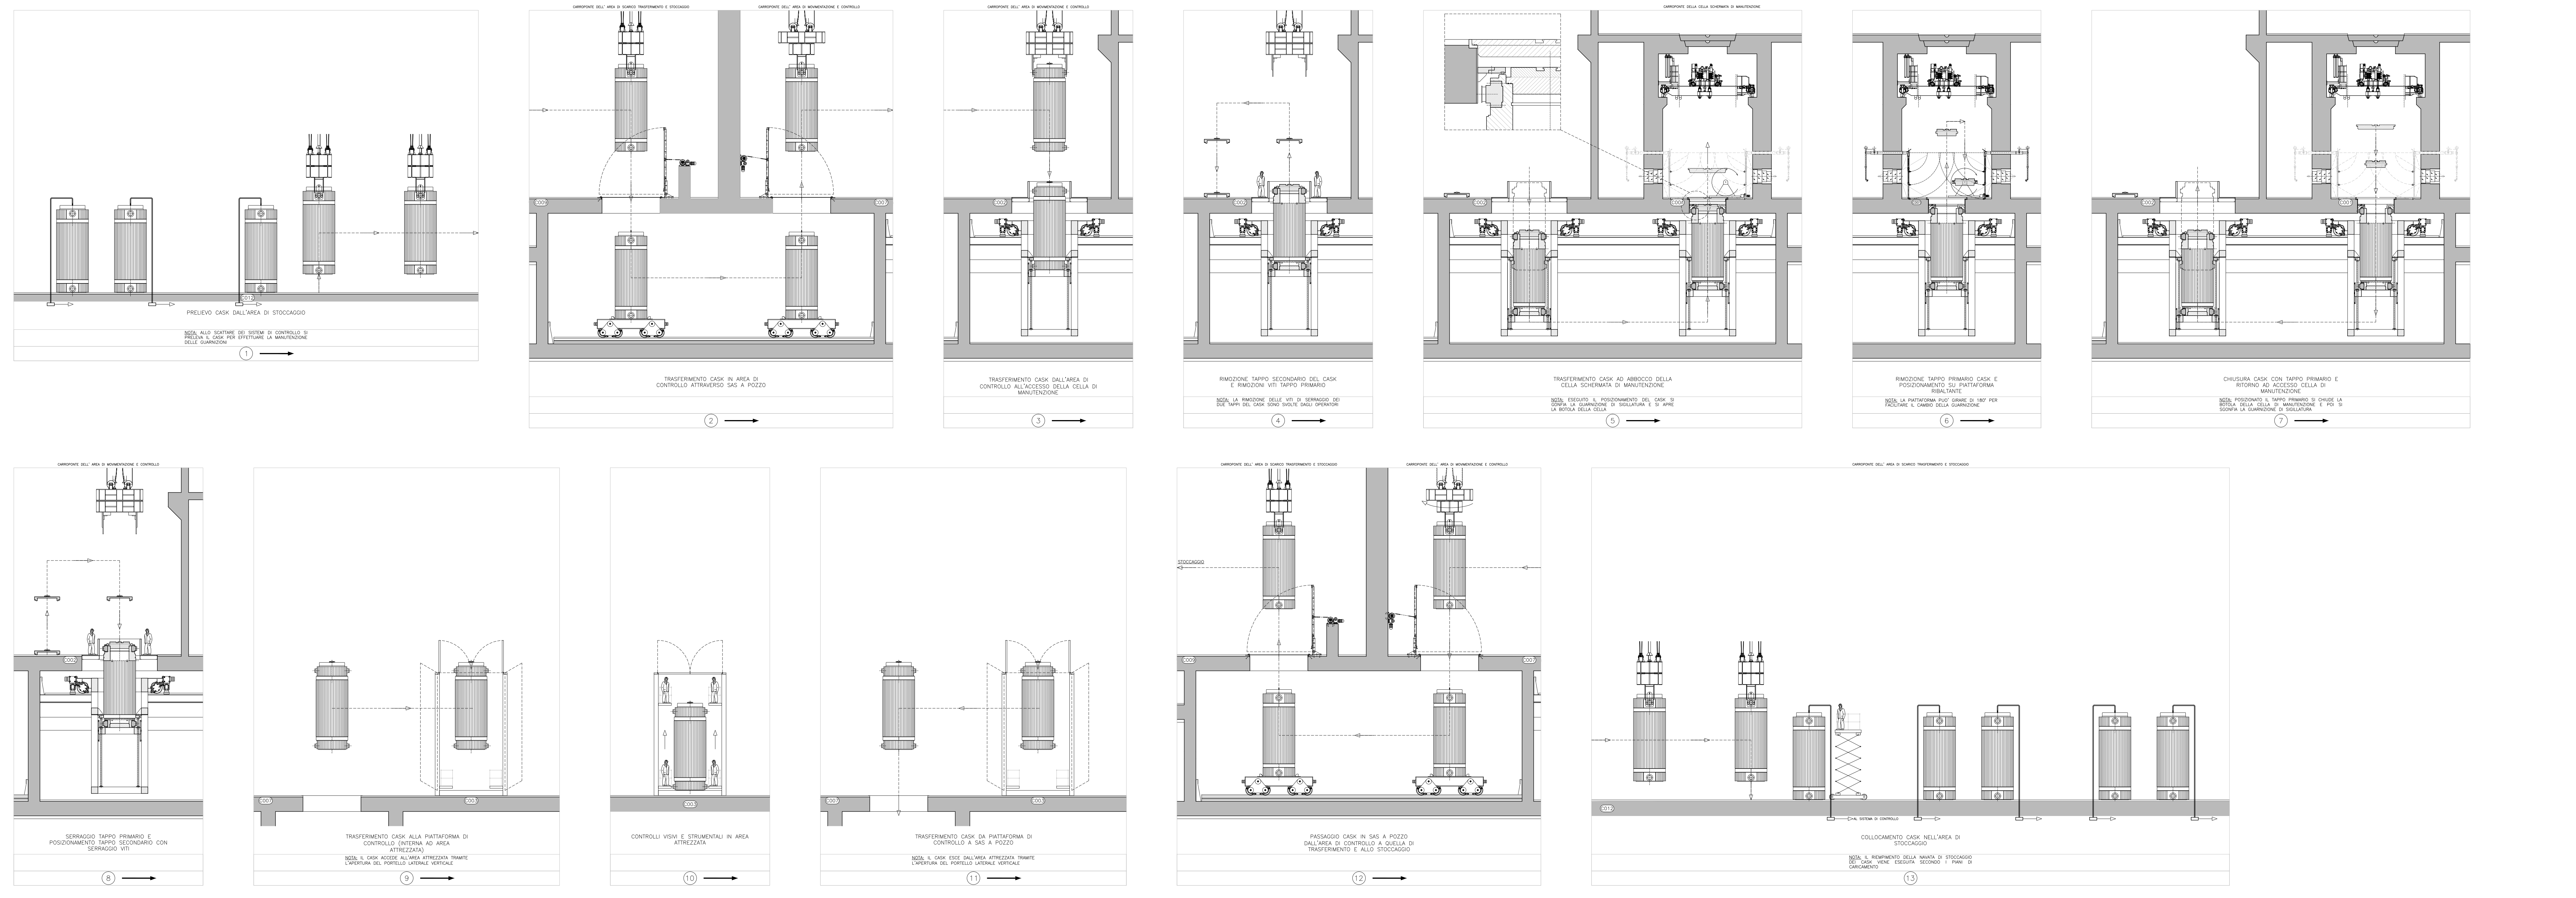

deposito nazionale
Scriviamo insieme un futuro più sicuro

01 22/06/2015

REV	DATA	DESCRIZIONE DELLA REV	REDAZIONE	COLLABORAZIONE	VERIFICA	APPROVATO	INTERVENTI

PROGETTO Deposito Nazionale DI - INTERIM ALTA ATTIVITÀ

TITOLO Complesso Stoccaggio Alta attività - Sinottico casck

ESITO SORVEGLIANZA
 POSITIVO
 NEGATIVO
 COME CORRETTO
 PER INFORMAZIONI

STRUTTURAZIONE DN DI 00028

SCALE varRe

ESISTENTE 1470X891

PROGETTO 1470X891