



COMPLESSO STOCCAGGIO ALTA ATTIVITA' - EDIFICIO TIPO - PROSPETTI -


PROSPETTO C-C

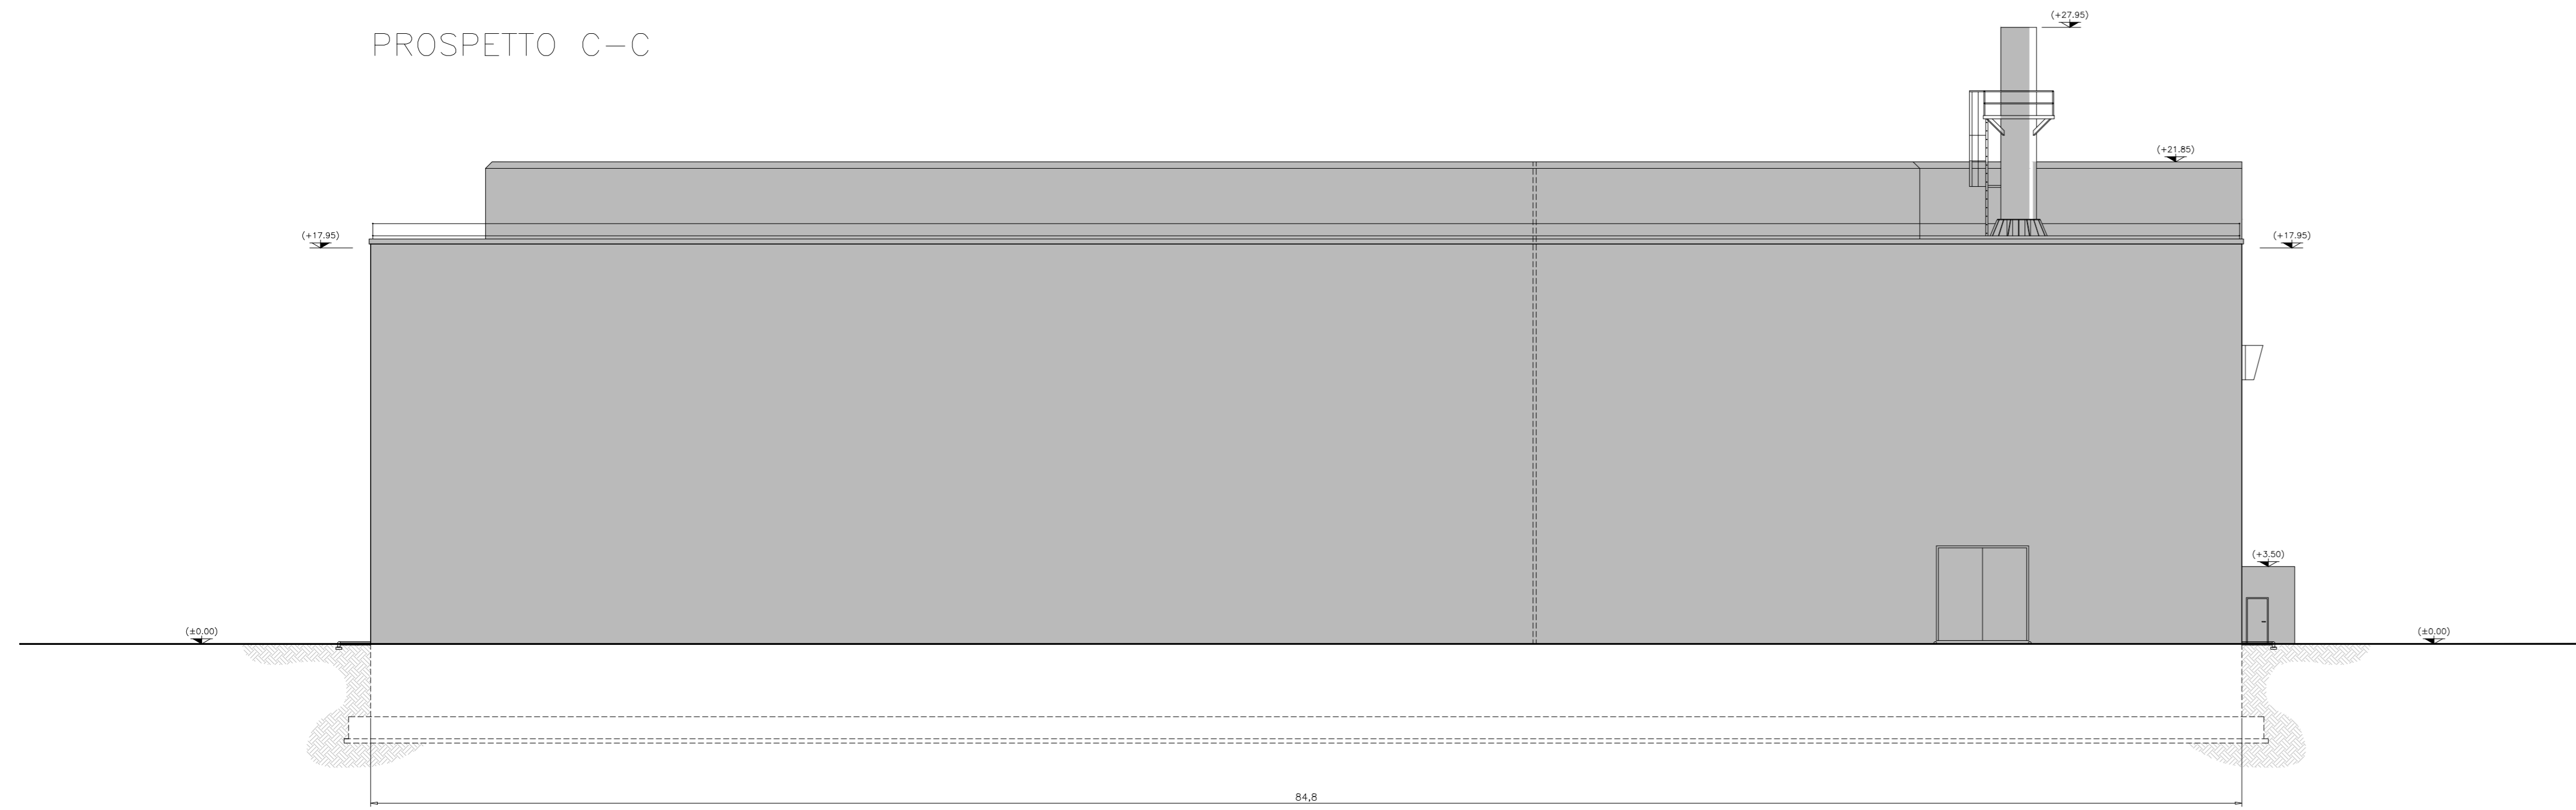


PROSPETTO B-B

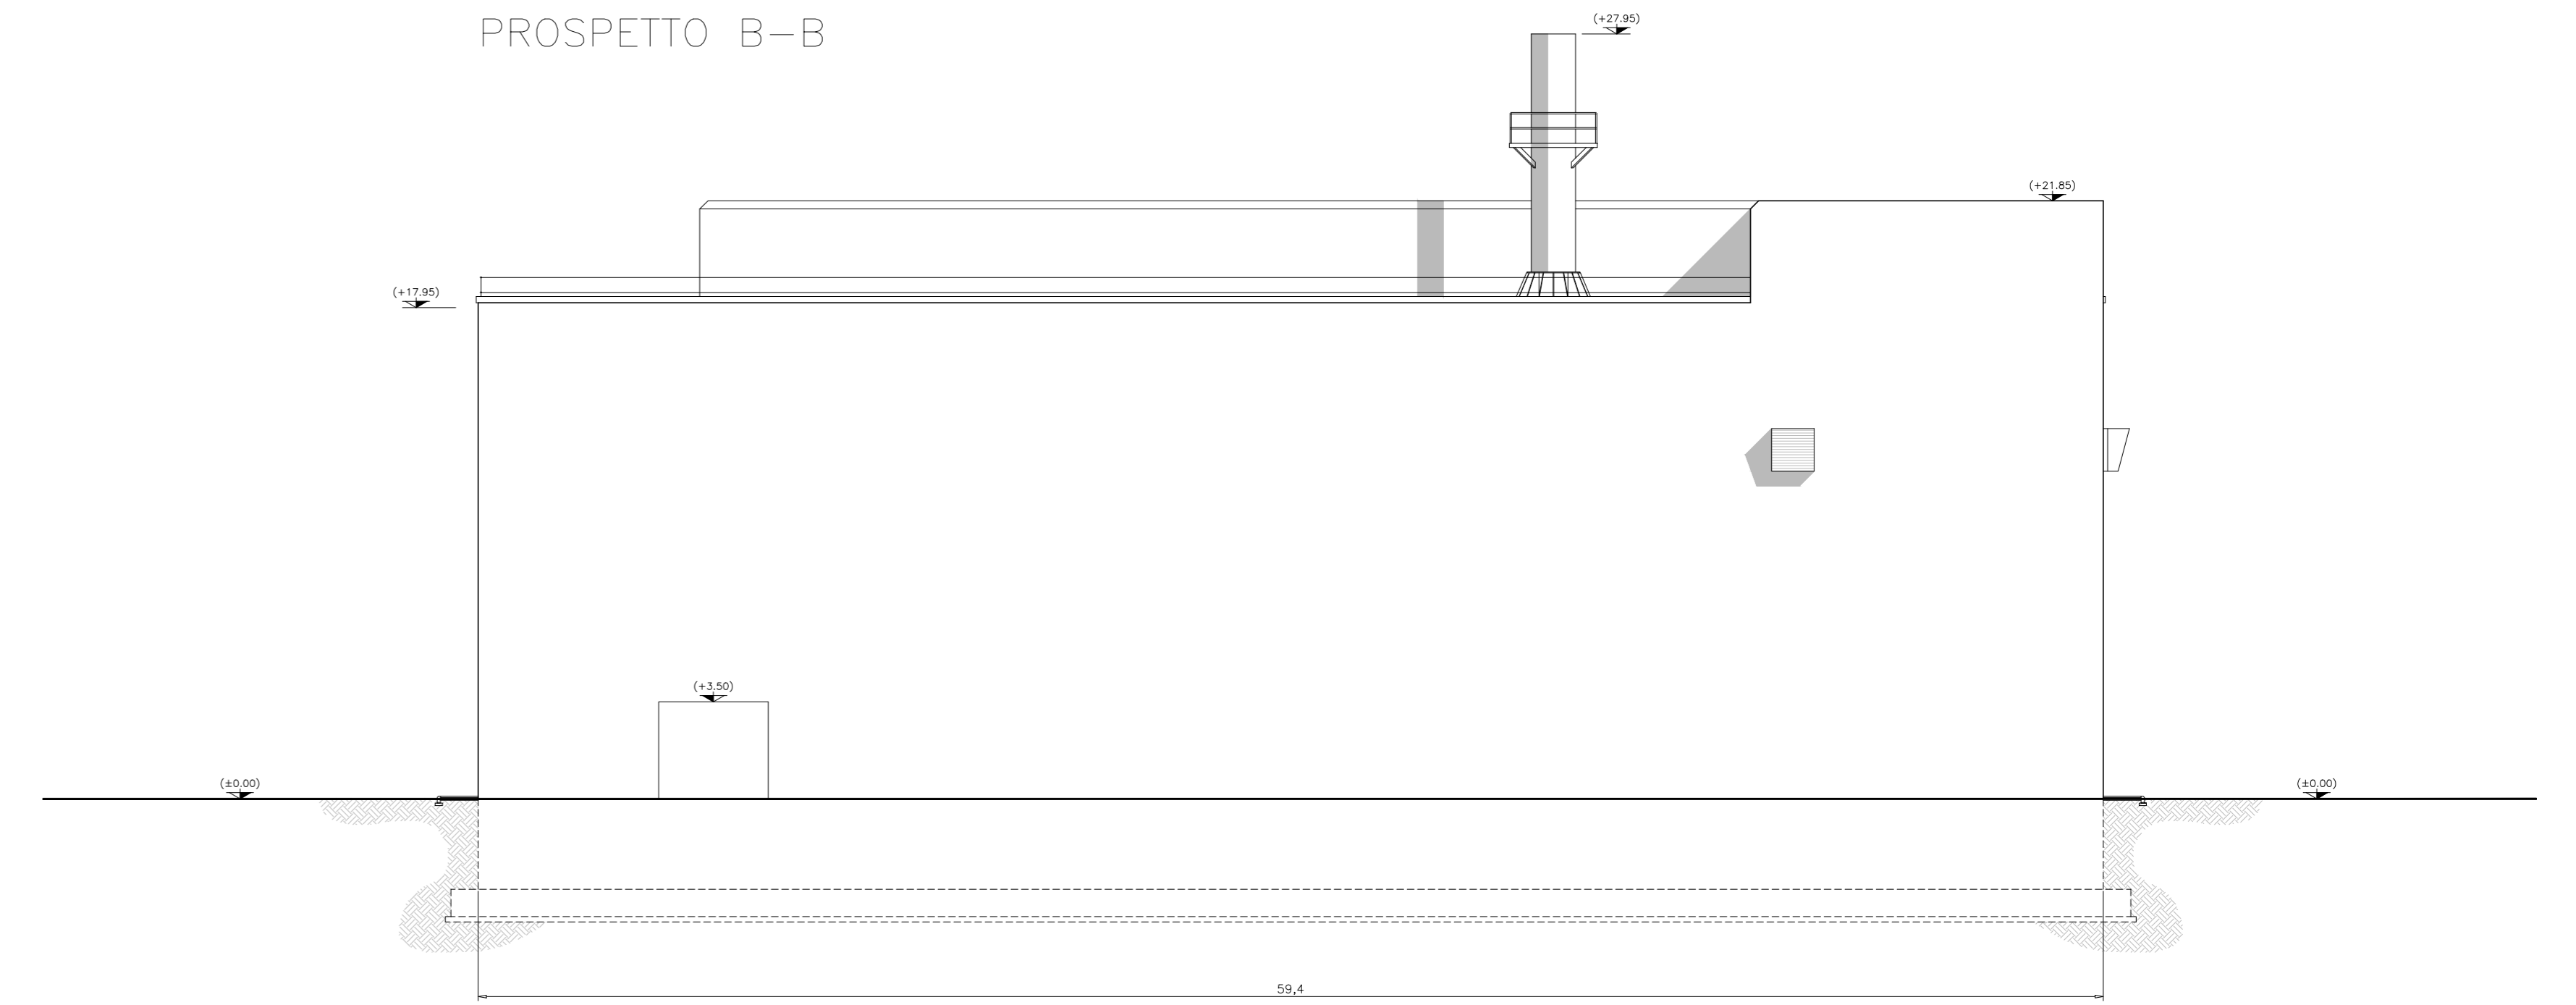


PROSPETTO A-A

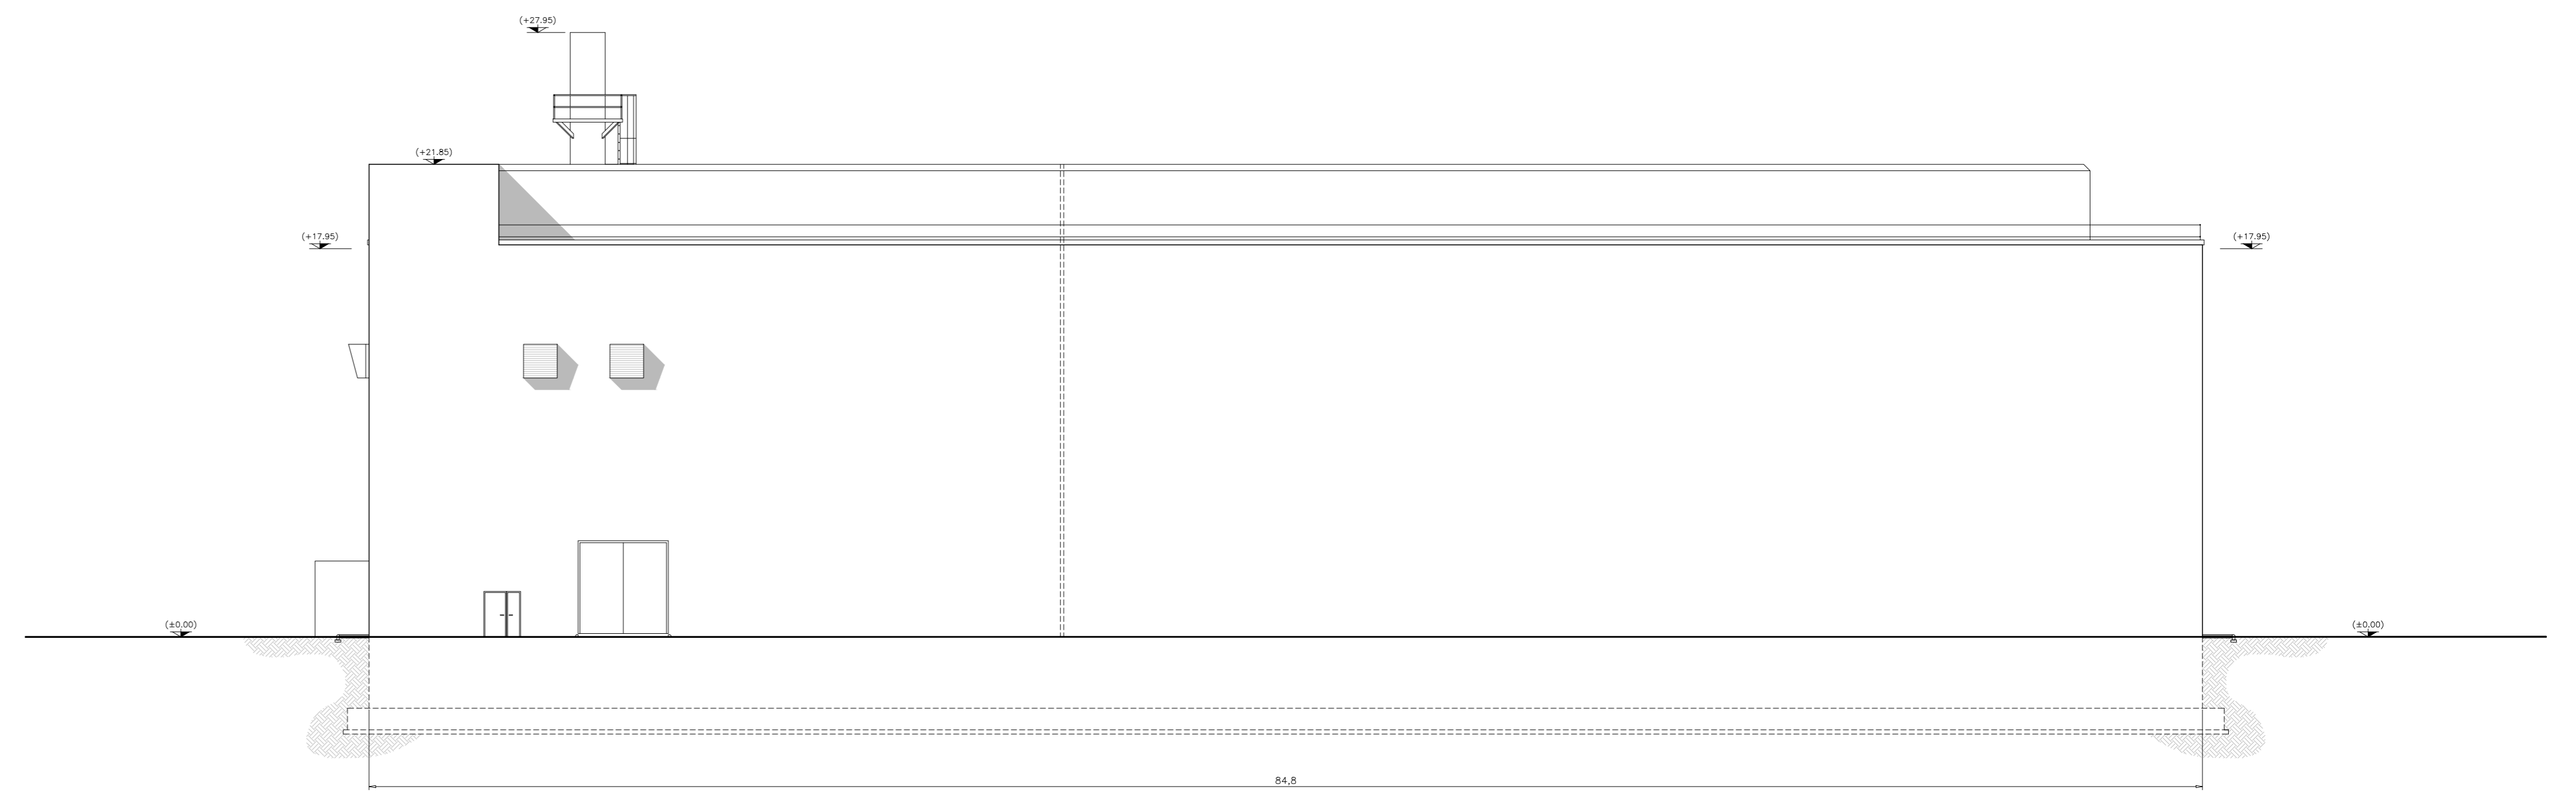


PROSPETTO D-D

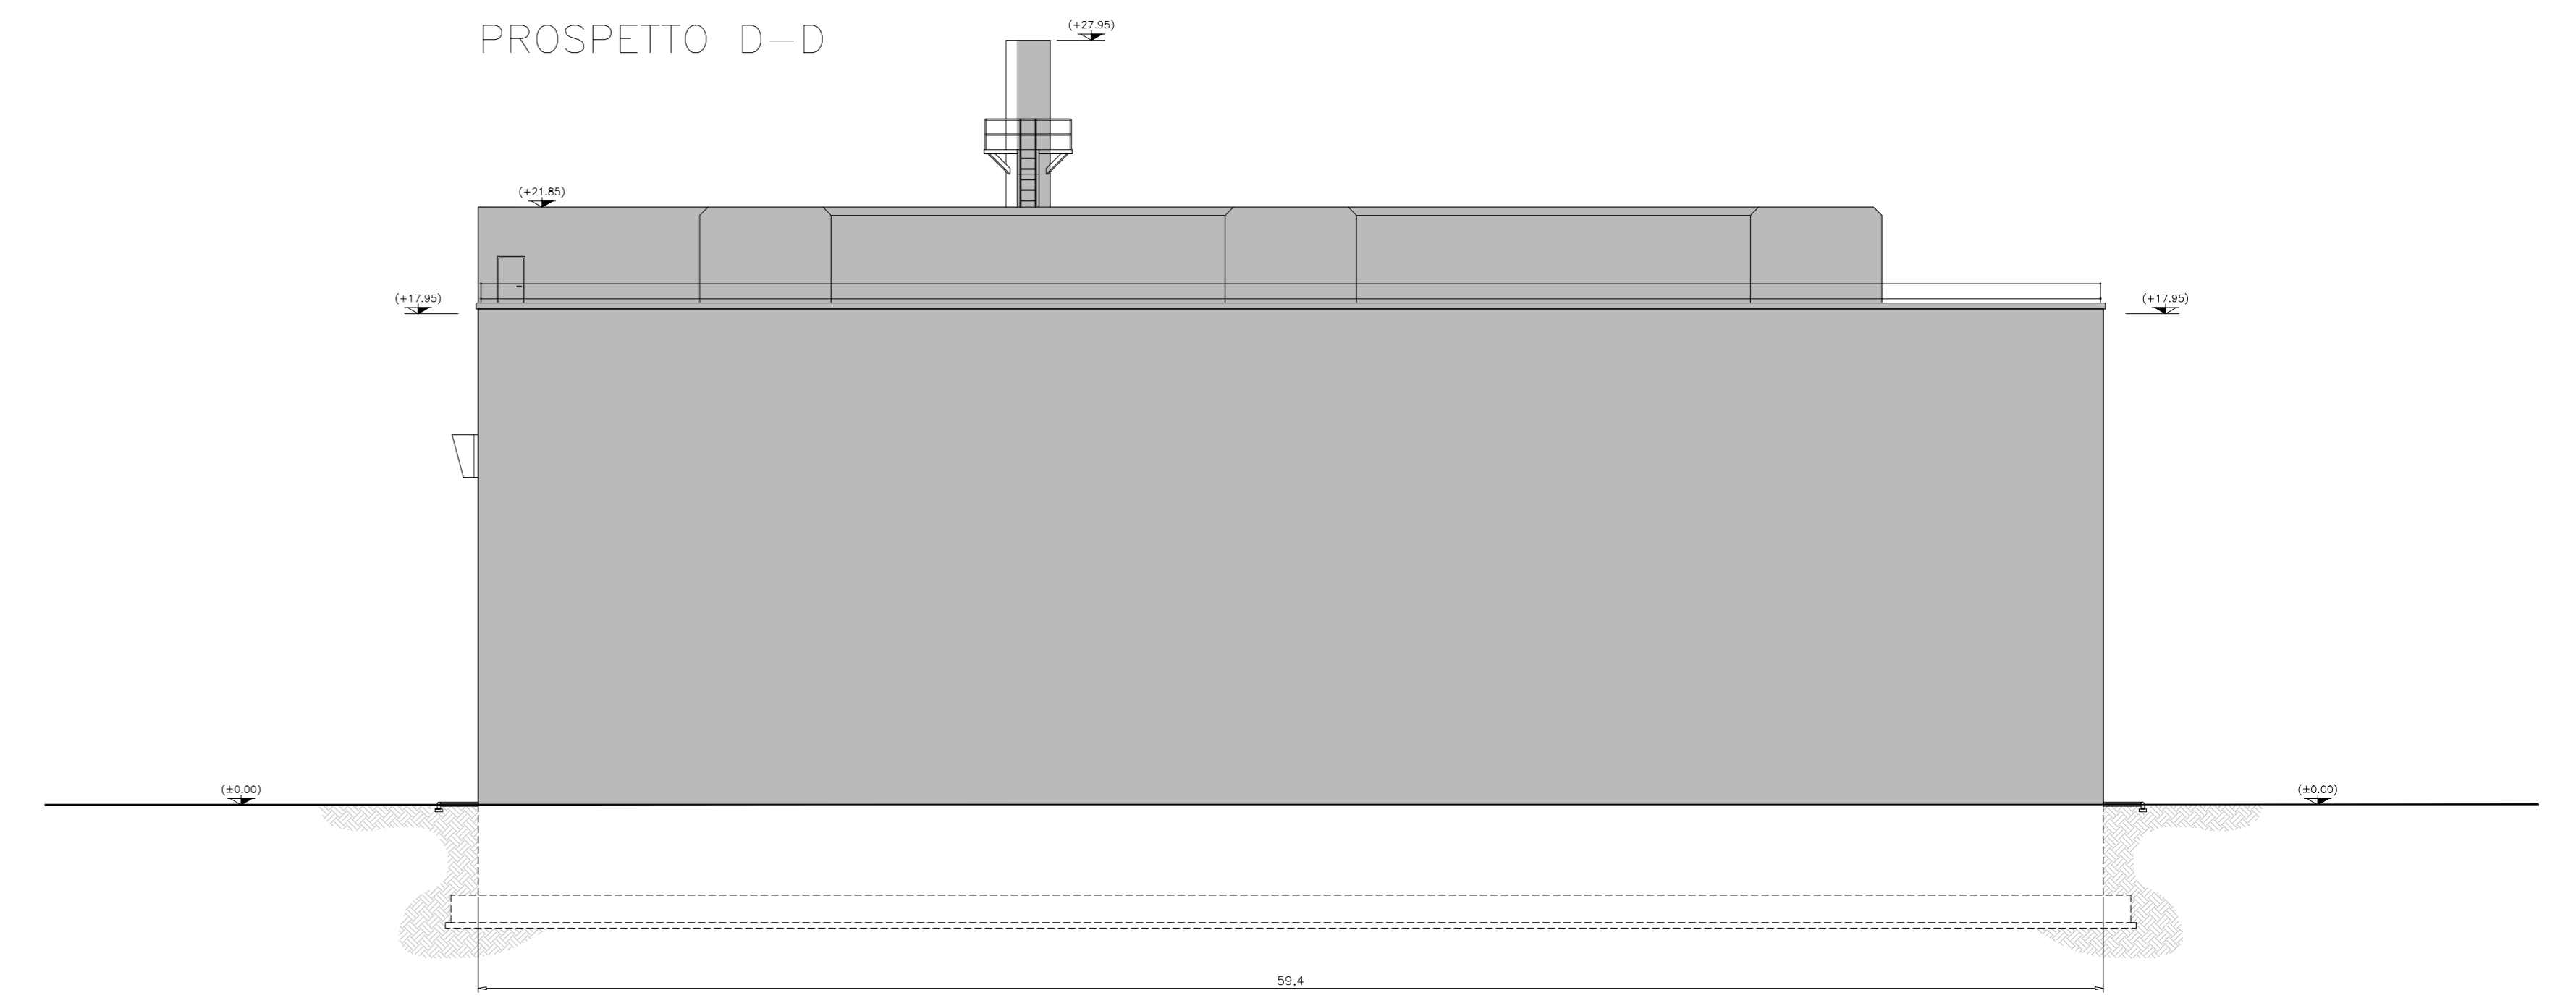

PLANIMETRIA

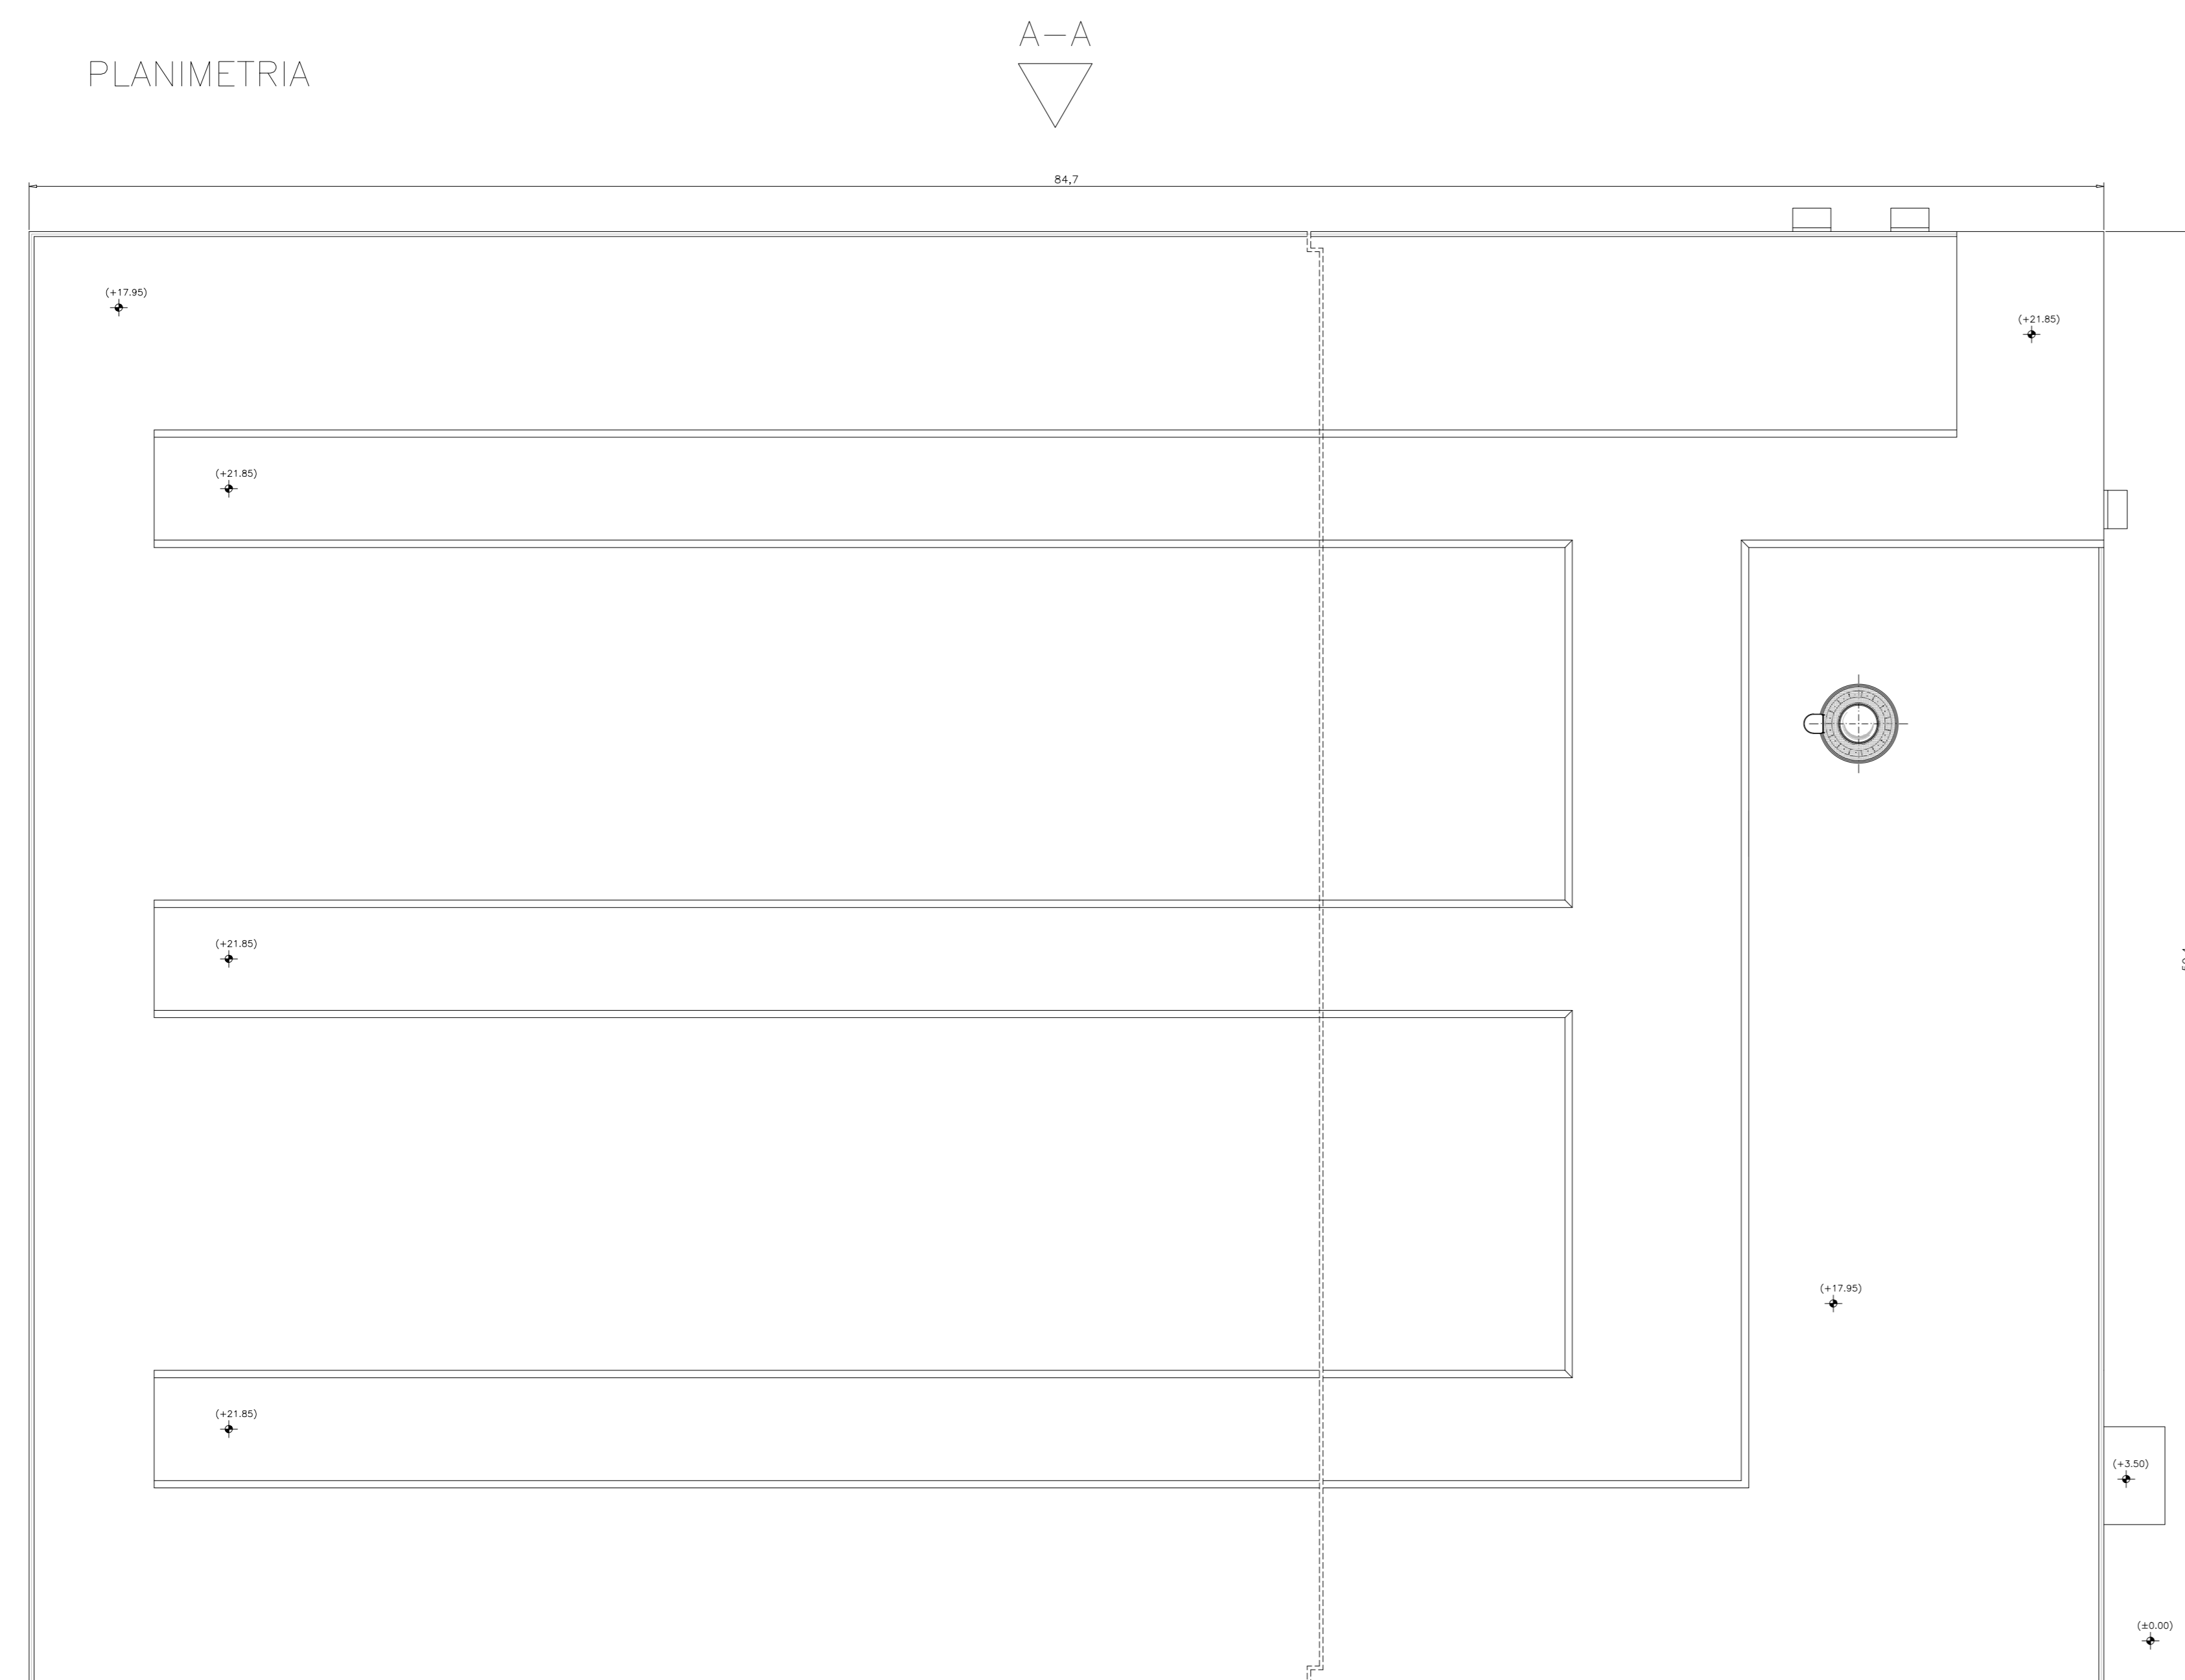

ELENCO ELABORATI C.S.A. DI RIFERIMENTO	
Codici	Titoli elaborati
DNDI 00018	CSA-Relazione generale
DNDI 00030	CSA-Planimetria generale CSA
DNDI 00032	CSA-Plante edificio tipo
DNDI 00033	CSA-Sezioni edificio tipo
DNDI 00034	CSA-Prospetti edificio tipo



Scriviamo insieme un futuro più sicuro

00	11/05/2015							
REV. No.	DATA	DESCRIZIONE DELLA REV.	INDAGATO	COLLABORAZIONI	VERIFICA	APPROVATO	AUTORIZZATO DA	
PROGETTO		Deposito Nazionale						
TITOLO		DI - INTERIM ALTA ATTIVITA'						
STRUTTURA INDIRIZIONE		Di. N. 00034		LIVELLO		ESITO SORVEGLIANZA		
1:200		D		DEN		<input checked="" type="checkbox"/> POSITIVO <input type="checkbox"/> NEGATIVO <input type="checkbox"/> COME CORRETTO <input type="checkbox"/> PER INFORMAZIONI		
FORMATO		SOSTITUITO DA		SOSTITUITO DA		FILE		
A0		D		DEN		<input type="checkbox"/> SI <input type="checkbox"/> NO		

IL PRESENTE ELABORATO E' UN PROSPETTO DI EDIFICIO P.A. 1° FATTO SVOLTO DA UNO DEI COLLABORATORI IN CARICA SOTTO IL MANDO E SOTTO IL CONTROLLO FINALE, ALLA SUA PRODUZIONE ANCHE PARZIALE, COINVOLTO IN SVOLGIMENTO A TITOLO QUALSIASI INFORMAZIONI IN MERITO, SENZA PRESENTARE AUTORIZZAZIONE RELASATA PER RICHIESTO DA SOGIN S.P.A.