


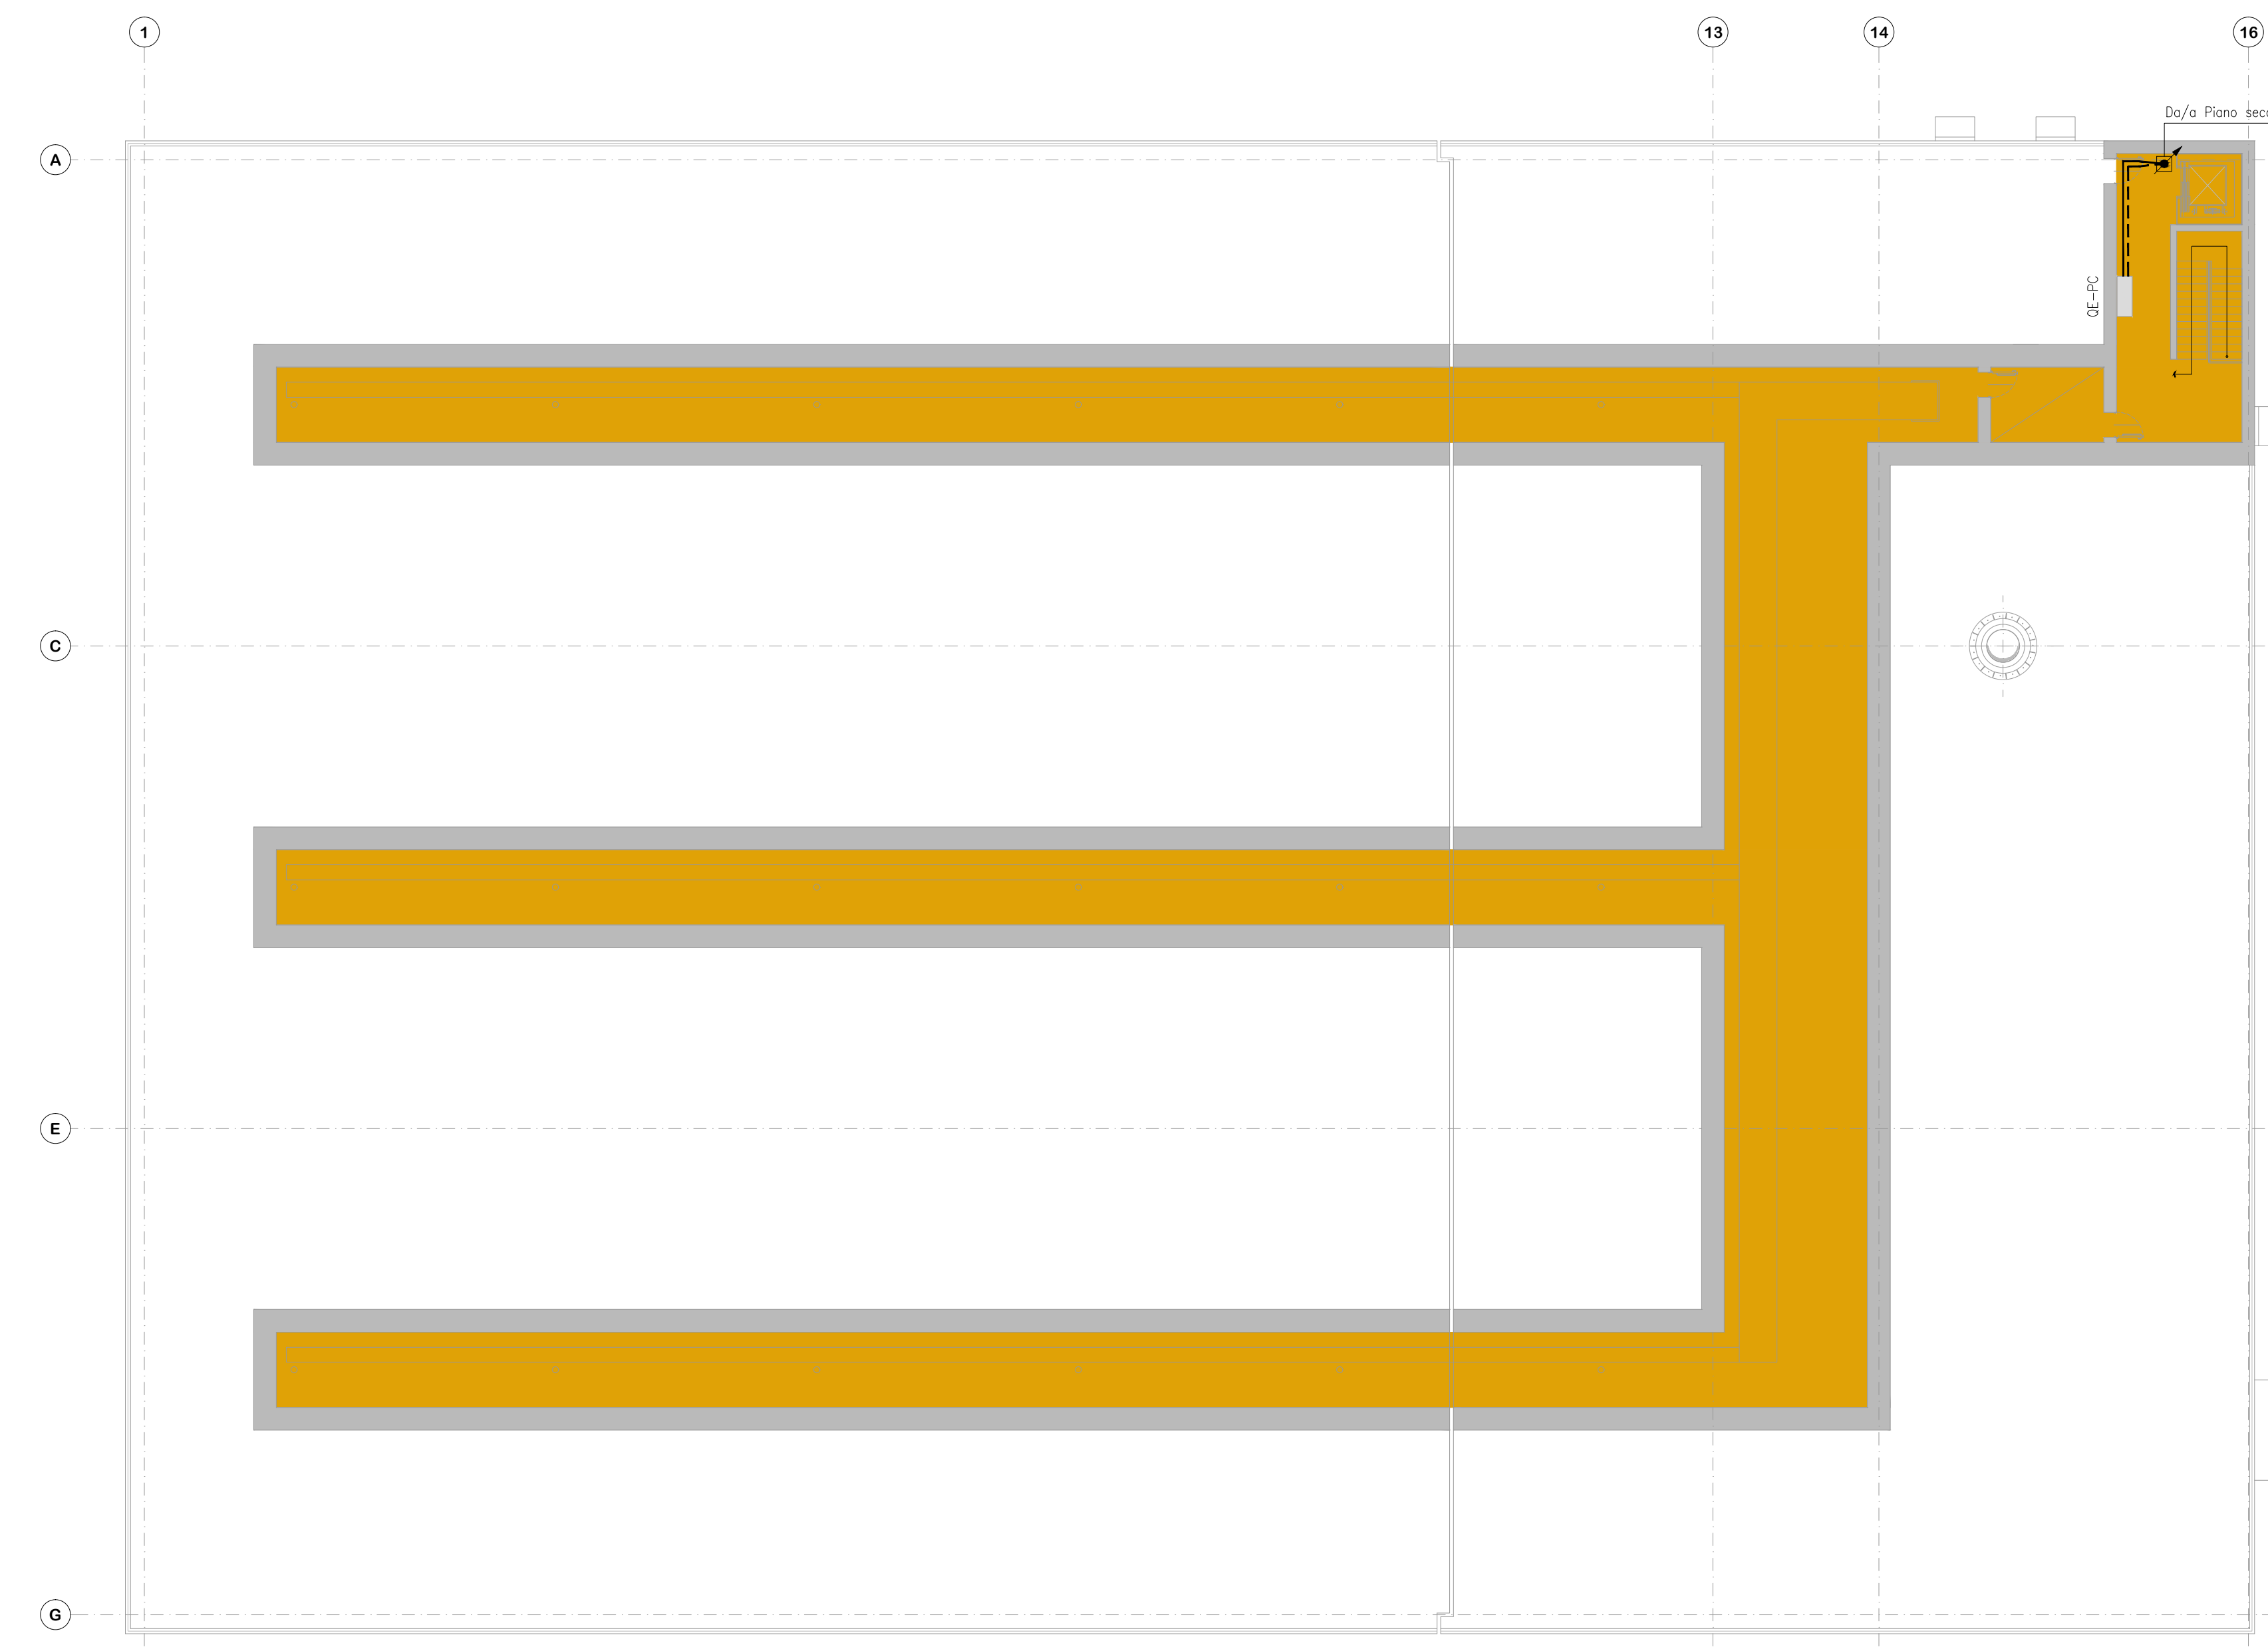


PIANTA PARZIALE PIANO PRIMO




PIANTA PARZIALE PIANO SECONDO



PIANTA PIANO COPERTURA

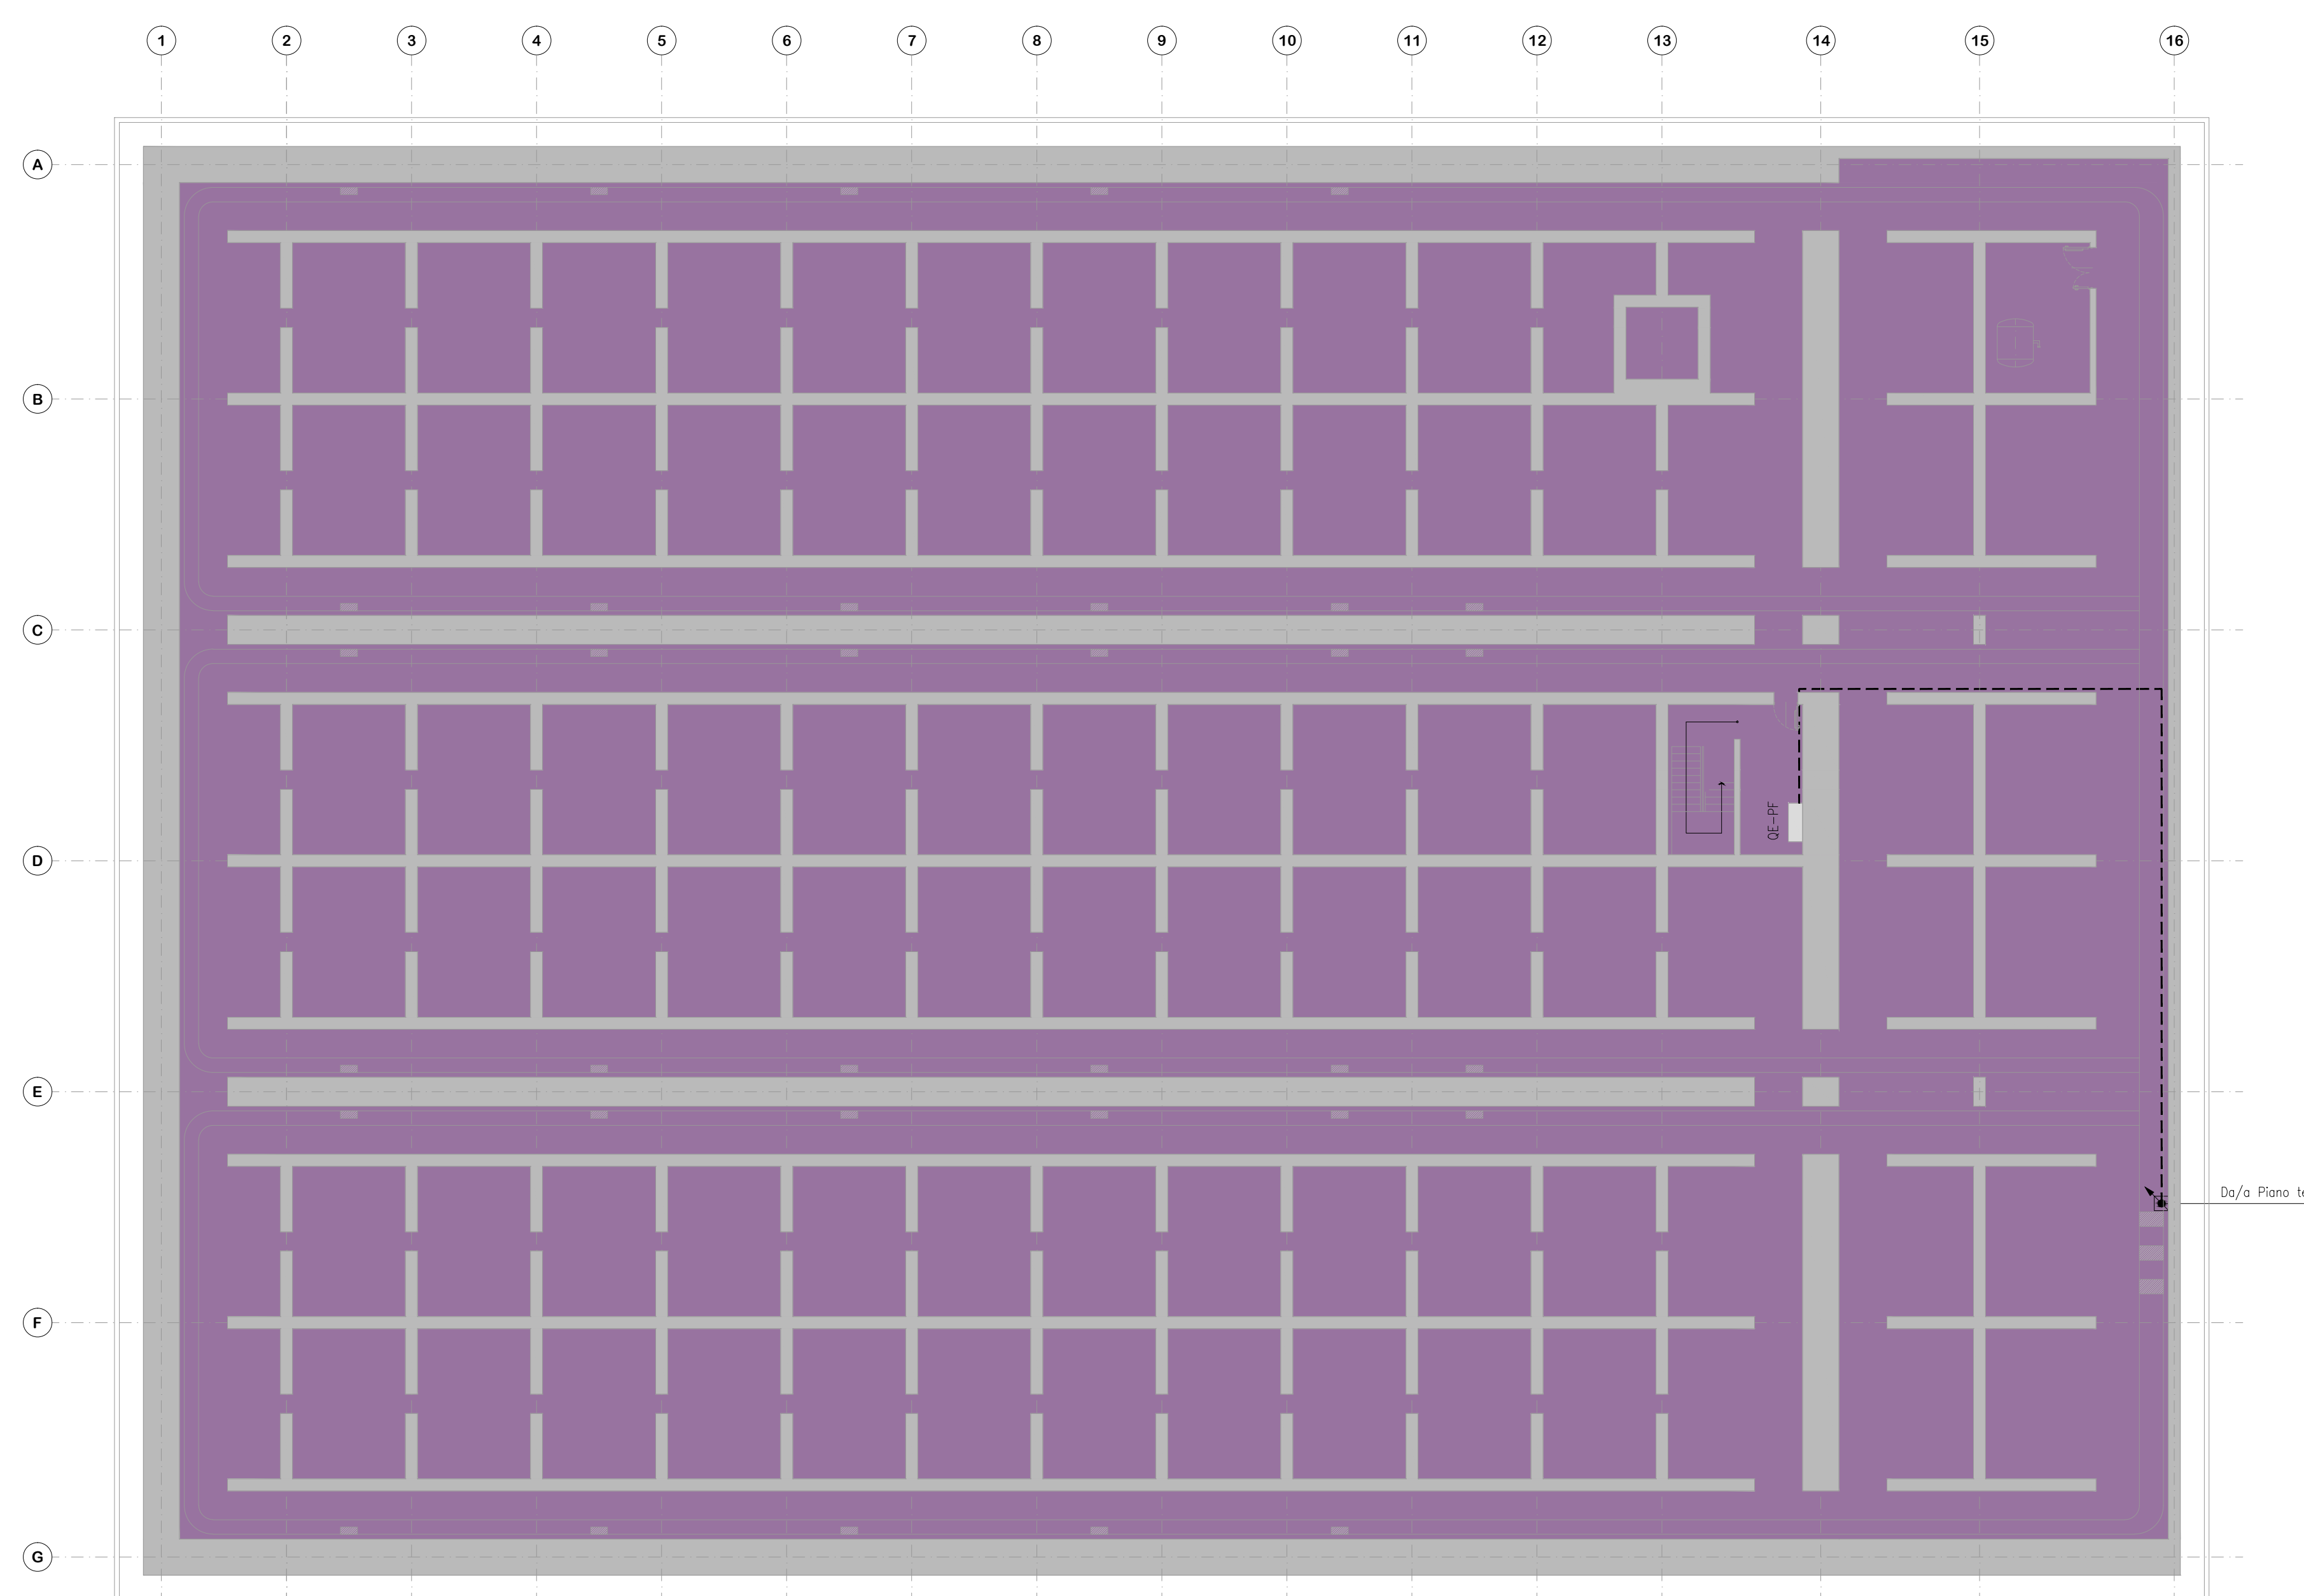

PIANTA FONDAZIONI

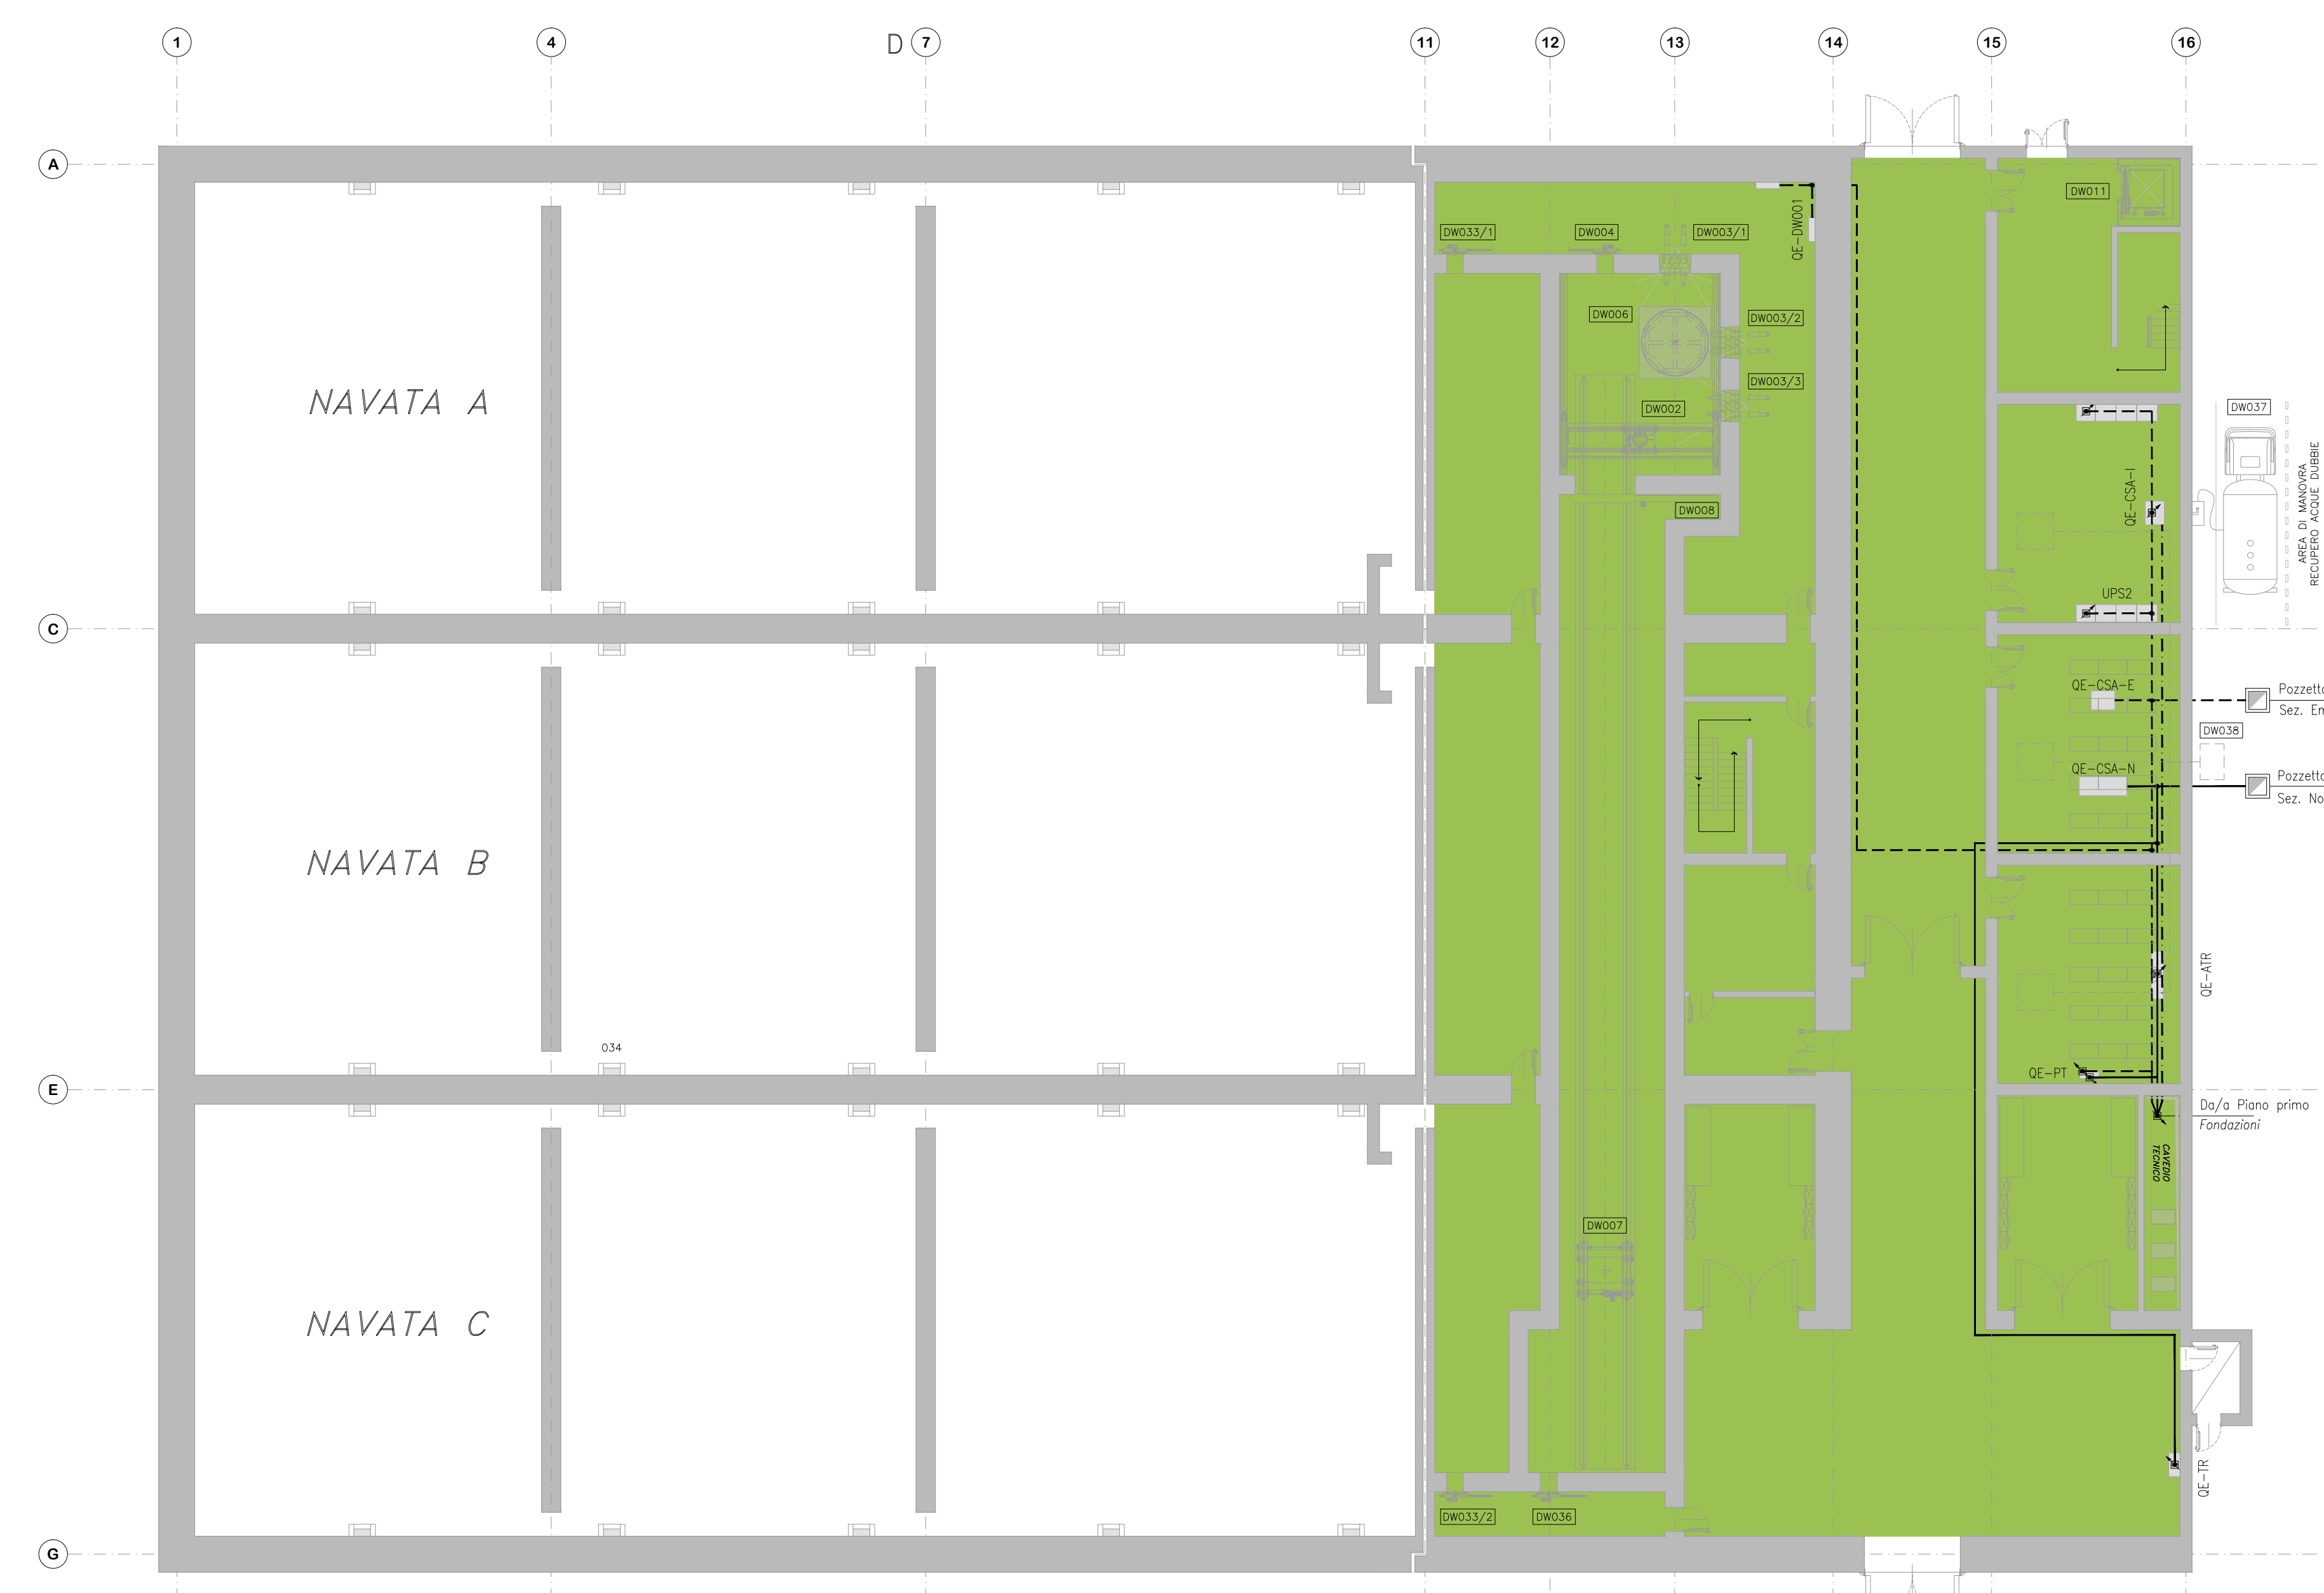

PIANTA PIANO TERRA

ELENCO ELABORATI CSA DI RIFERIMENTO	
Codici	Titoli elaborati
DN01 00054	CSA - Distribuzione principale e aree di competenza quadri elettrici - Conoscitori alla attività
DN01 00055	CSA - Distribuzione principale e aree di competenza quadri elettrici-Cask
DN01 00056	CSA - Analisi preliminare carichi elettrici
DN01 00062	CSA - Schema a blocchi impianti elettrici
DN01 00032	CSA-Plante edificio tipo
DN01 00033	CSA-Sezioni edificio tipo
DN01 00035	CSA-Plante edificio tipo con cask - tavola 1
DN01 00036	CSA-Plante edificio tipo con cask - tavola 2
DN01 00037	CSA-Sezioni edificio tipo con cask

COMPONENTI E SOTTOASSIEMI PRINCIPALI [000]			
Pos.	Descrizione	Item	Prezzi
001	CARRIPONTE CELLA DI MANUTENZIONE 30 ton	DW 001	1
002	MANIPOLATORE DI POTENZA	DW 002	1
003	TELEMANIPOLATORE A PARETE	DW 003	3
004	PORTA SCHERMATA DI ACCESSO A CELLA DI MANUTENZIONE	DW 004	1
006	SISTEMA DI MOVIMENTAZIONE PIATTAFORMA ROTANTE	DW 006	1
007	CARRELLI DI TRASFERIMENTO	DW 007	1
008	PORTONE SAS	DW 008	1
011	ASCENSORE INGRESSO PRINCIPALE	DW 011	1
013	CARRIPONTE DI NAVATA A/B/C 30 ton	DW 013	3
014	BOTOLA MOTORIZZATA DI ACCESSO NAVATA A/B/C	DW 014	3
015	BOTOLA MOTORIZZATA DI ACCESSO A TUNNEL DI TRASFERIMENTO	DW 015	1
016	CARRIPONTE DI TRASFERIMENTO 30 ton	DW 016	1
017	PORTA SCHERMATA DI ACCESSO A PASSERELLA CP CELLA	DW 017	1
022	VALVOLE A SERRANDA CONDOTTA DI ASPIRAZIONE	DW 022	17
024	VENTILATORI A-B DI ASPIRAZIONE NAVATA A-B-C	DW 024	2
025	VENTILATORI A-B DI ASPIRAZIONE TUNNEL	DW 025	2
026	VENTILATORI A-B DI MANDATA NAVATA A-B-C	DW 026	2
027	DEUMIDIFICATORI A-B	DW 027	2
028	VALVOLE A SERRANDA CONDOTTA DI MANDATA	DW 028	13
029	HVAC A-B	DW 029	2
030	GRIGLIE DI ASPIRAZIONE	DW 030	3
033	PORTA SCHERMATA DI ACCESSO A LOCALE DI STOCCAGGIO	DW 033	1
035	PORTA SCHERMATA DI ACCESSO A TUNNEL DI TRASFERIMENTO	DW 035	1
037	STAZIONE DI RECUPERO ACQUE DUBBIE	DW 037	1
038	POMPA DI CALORE	DW 038	1
040	VENTILATORI A-B DI ASPIRAZIONE AMBIENTE	DW 040	2

ZONE DI COMPETENZA QUADRI ELETTRICI DI DISTRIBUZIONE			
ITEM	Q.tà	DESCRIZIONE	COMPETENZA
QE-PF	0,00m	QUADRO ELETTRICO PIANO FONDAZIONE	
QE-PT	0,00m	QUADRO ELETTRICO PIANO TERRA	
QE-P1	0,00m	QUADRO ELETTRICO PIANO PRIMO	
QE-P2	0,00m	QUADRO ELETTRICO PIANO SECONDO	
QE-PC	6,50m	QUADRO ELETTRICO PIANO COPERTURA	

LEGENDA SIMBOLI GRAFICI			
SIMBOLO	DESCRIZIONE	SIMBOLO	DESCRIZIONE
	Vie Cavo Principali Sezione Normale		Vie Cavo Principali Sezione Emergenza
	Vie Cavo Principali Sezione Interrompiibile		

Scriviamo insieme un futuro più sicuro

01	30/06/2015								
REV	DATA	DESCRIZIONE DELLA REV.	ELABORATO	COLLABORAZIONE	VERIFICA	APPROVAZIONE	INTERVISTA	REVISIONI	QUANTITÀ
PROGETTO Deposito Nazionale DI - INTERIM ALTA ATTIVITÀ TITOLO Complesso Stoccaggio Alta attività - Distribuzione principale e aree di competenza quadri elettrici - contenitori alla attività ESITO SORVEGLIANZA <input checked="" type="checkbox"/> POSITIVO <input type="checkbox"/> NEGATIVO <input type="checkbox"/> COME CORRETTO									
EMITTENTE		DATA		REVISIONI		STATO		PER INFORMAZIONI	
SOGIN		DN 01 00054		L. 01		D		D	
varie		D		DEN		D		D	
1470X891									