


COMPLESSO STOCCAGGIO ALTA ATTIVITA' - EDIFICIO TIPO CON NAVATA CASK - PIANTE - tavola 2

ELENCO ELABORATI CSA DI RIFERIMENTO	
Codici	Titoli elaborati
DN DI 00024	CSA-Sistema di Monitoraggio
DN DI 00031	CSA-Planti di caricamento
DN DI 00059	CSA-Layout sistema di monitoraggio radiologico Edificio Tipo
DN DI 00060	CSA-Layout sistema di monitoraggio radiologico Edificio Tipo+Cask+Tov. 1


EDIFICIO TIPO LEGENDA LOCALI E AREE FUNZIONALI (000)		
Quota	N°	Descrizione
+0,15	005	AREA AUSILIARIA DI NAVATA C
+0,15	008	AREA DI STOCCAGGIO (NAVATA C)
+0,15	012	AREA DI SCARICO E TRASFERIMENTO MANUFATTI
+0,15	015	AREA DI TRANSITO VETTORE DI TRASPORTO
+6,15	111	MAGAZZINO CALDO 1
+6,15	112	MAGAZZINO CALDO 2
+6,15	113	UFFICIO 3
+6,15	116	UFFICIO 2
+10,75	203	AREA DI MANUTENZIONE CARROPONTE NAVATA C
+10,75	204	LOCALE VENTILAZIONE ASPIRAZIONE



PIANTA PARZIALE PIANO PRIMO

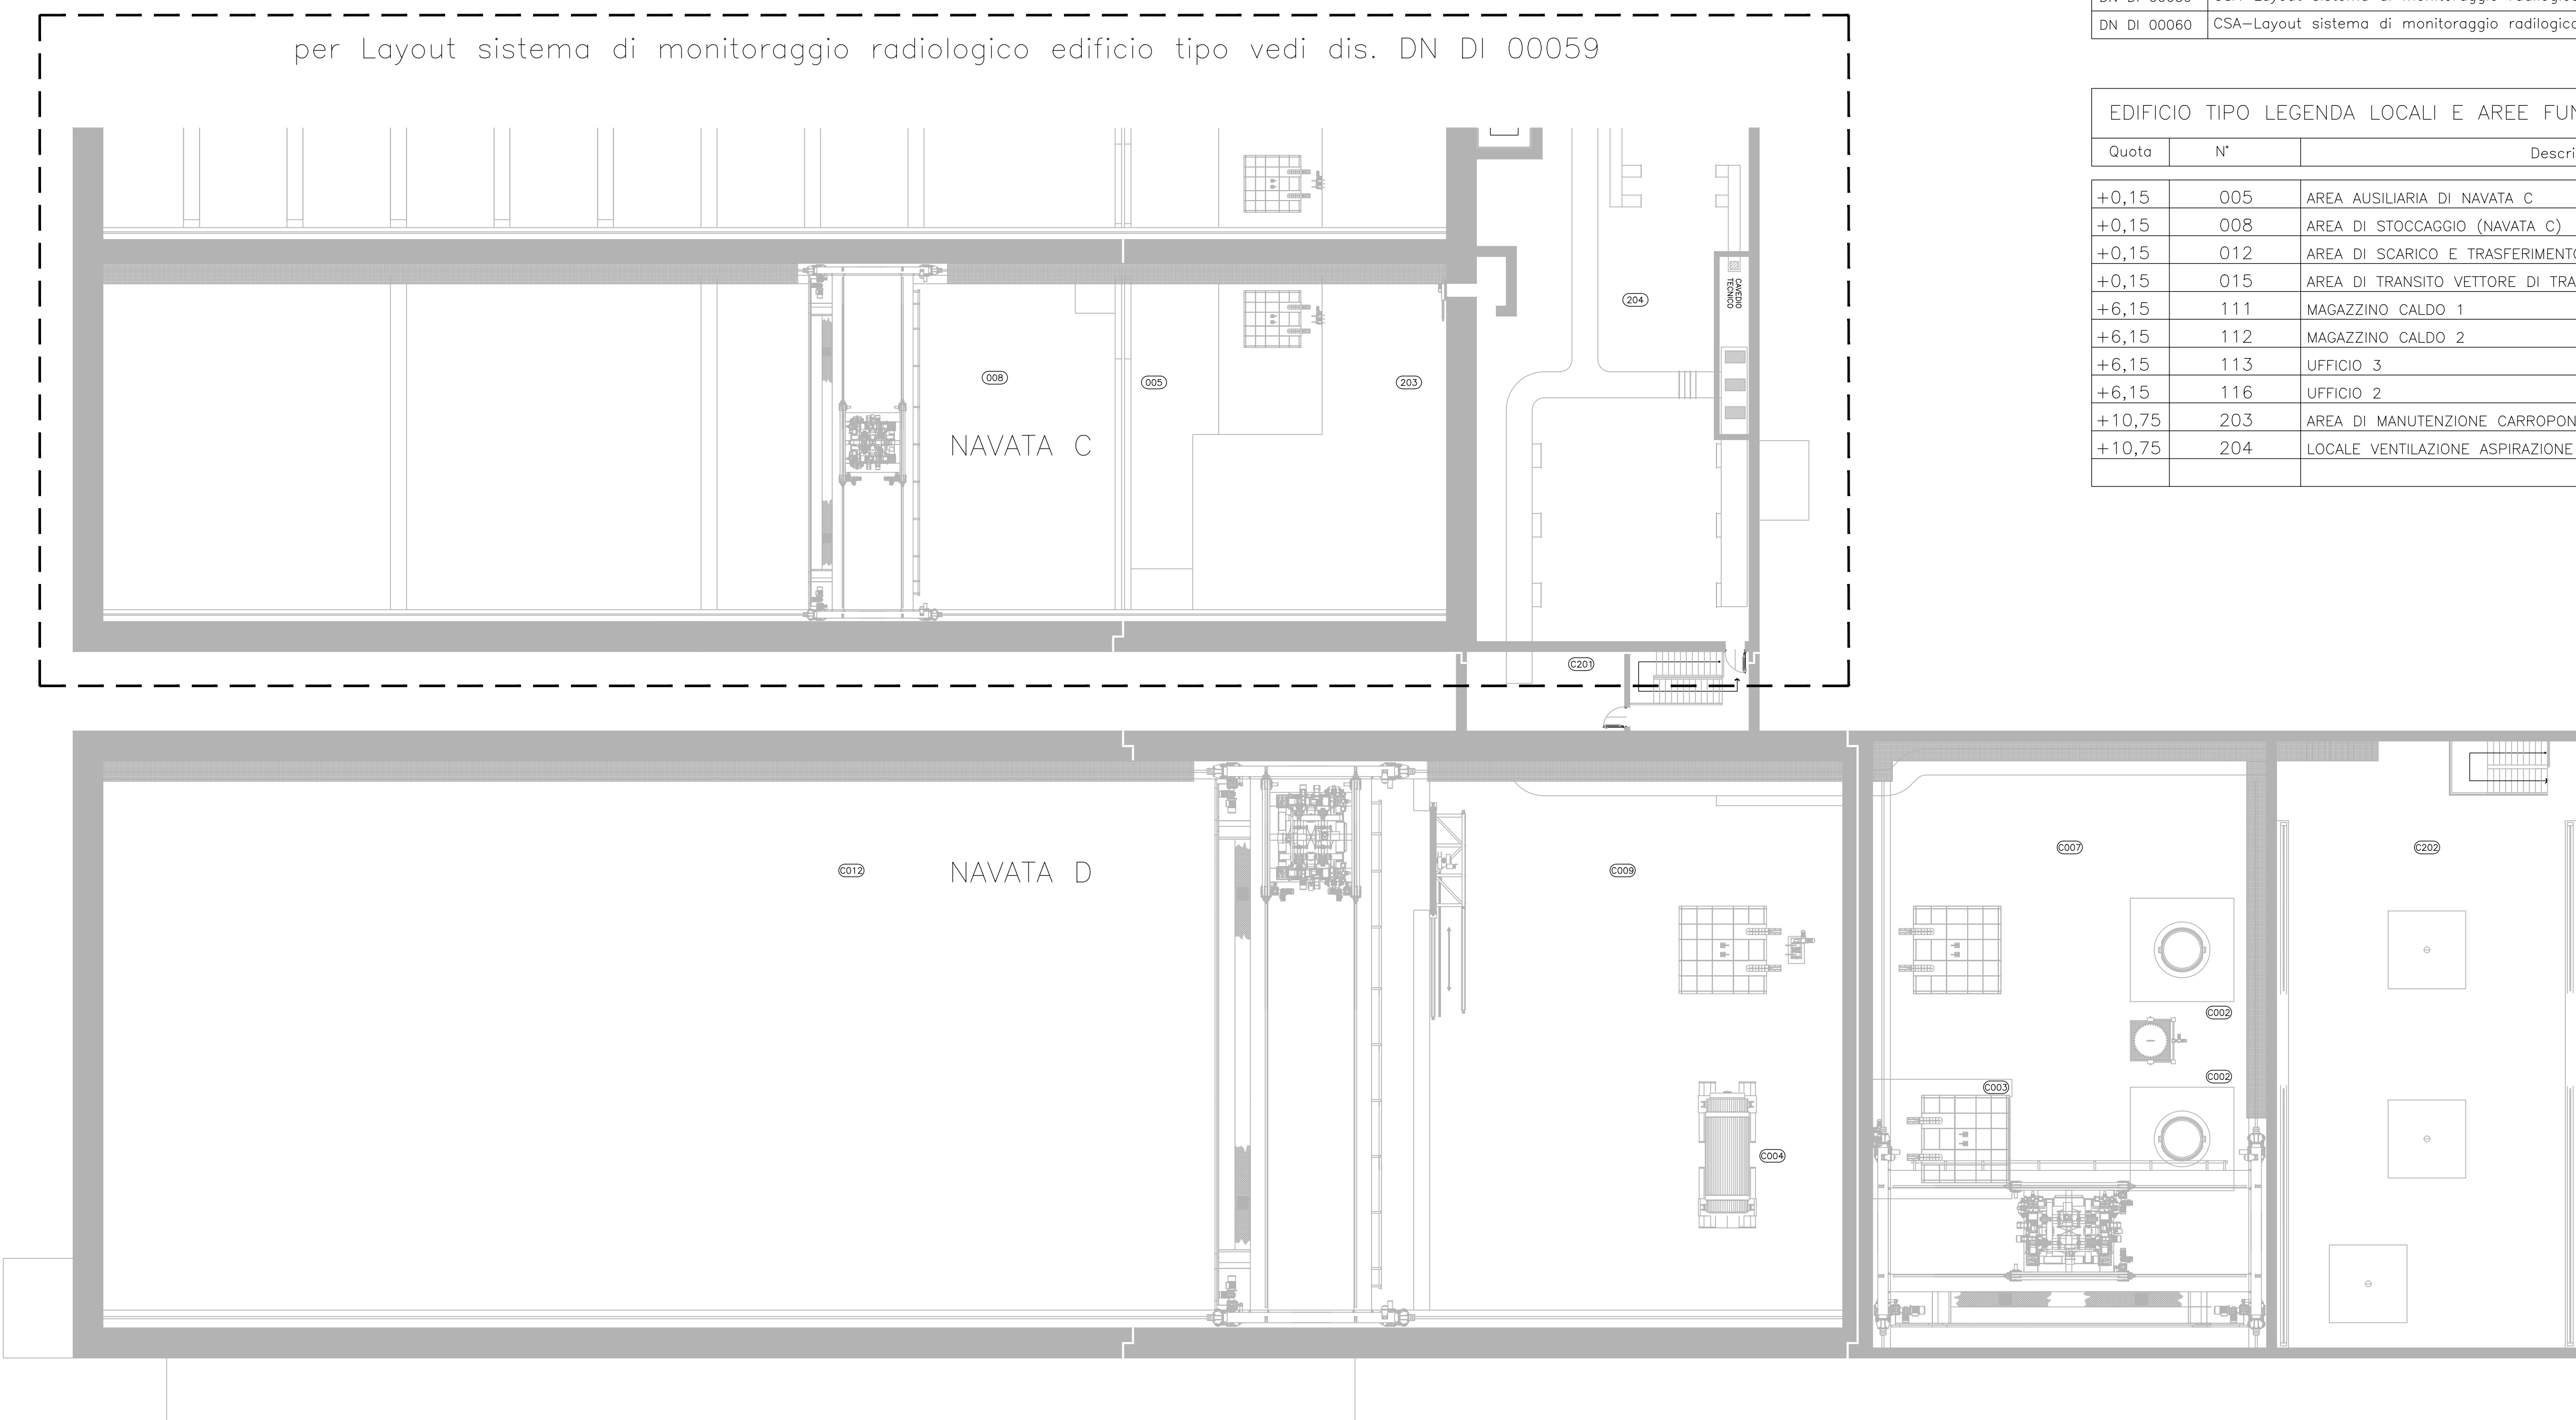

PIANTA PARZIALE PIANO SECONDO

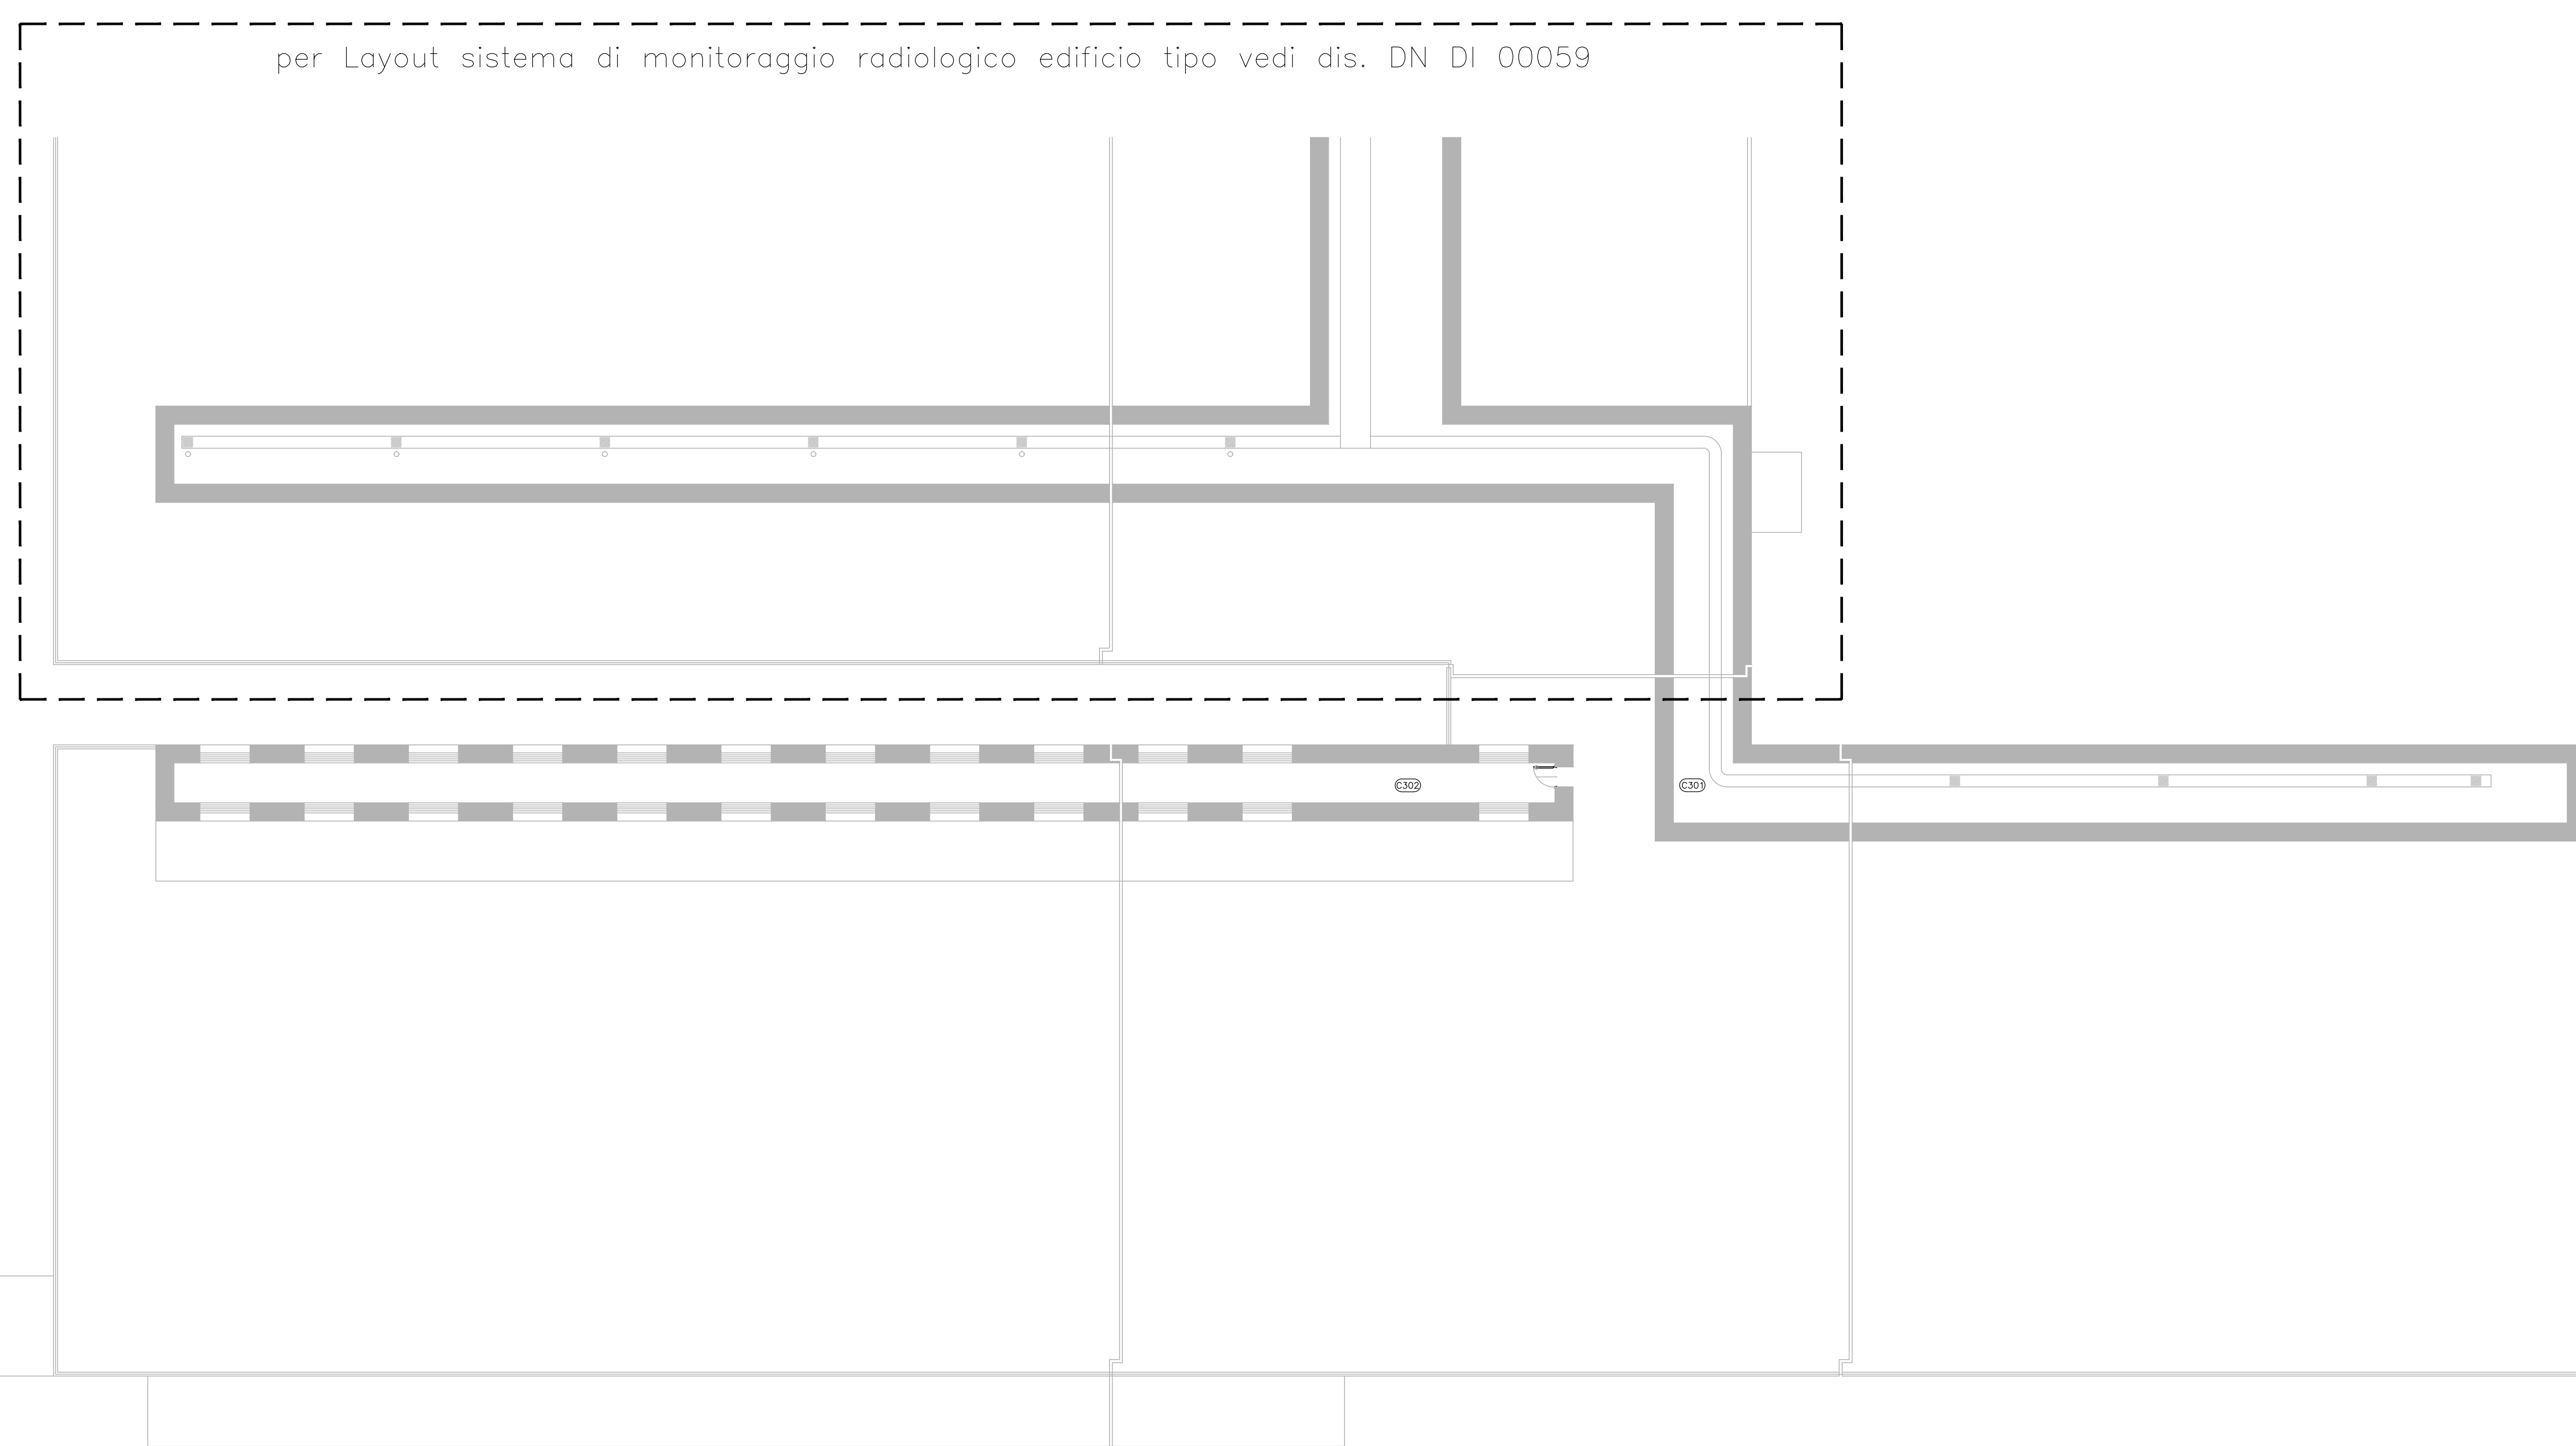


PIANTA PIANO COPERTURA

NAVATA CASK LEGENDA LOCALI E AREE FUNZIONALI (000)		
Quota	N°	Descrizione
-3,20	CS01	LOCALE INTERRATO
-9,85	CS02	TUNNEL DI TRASFERIMENTO SAS
-9,85	CS03	TUNNEL SOTTOCELLA
-9,85	CS04	TUNNEL SOTTOCELLA
+0,15	C001	CELLA SCHERATA DI MANUTENZIONE
+0,15	C002	ABBOCCO CASK PER CONTROLLO E SMONTAGGIO
+0,15	C003	AREA DI CONTROLLO CASK
+0,15	C004	AREA DI MOVIMENTAZIONE CASK
+0,15	C005	AREA DI SERVIZIO RETROCELLA
+0,15	C006	AREA OPERATORI CELLA
+0,15	C007	AREA DI MOVIMENTAZIONE E CONTROLLO CASK
+0,15	C008	LOCALE DI ACCESSO
+0,15	C009	AREA DI SCARICO E TRASFERIMENTO CASK
+0,15	C012	AREA DI STOCCAGGIO CASK
+0,15	C013	VANO DI ASPIRAZIONE VENTILAZIONE AMBIENTE
+6,25	C101	LOCALE TECNICO E VANO SCALE
+10,75	C201	LOCALE TECNICO E VANO SCALE
+11,45	C202	AREA DI SERVIZIO SOPRACELLA
+17,95	C301	LOCALE CONDOTTE DI VENTILAZIONE
+17,95	C302	LOCALE DI ESPULSIONE ARIA



PIANTA CELLA A QUOTA +7.05

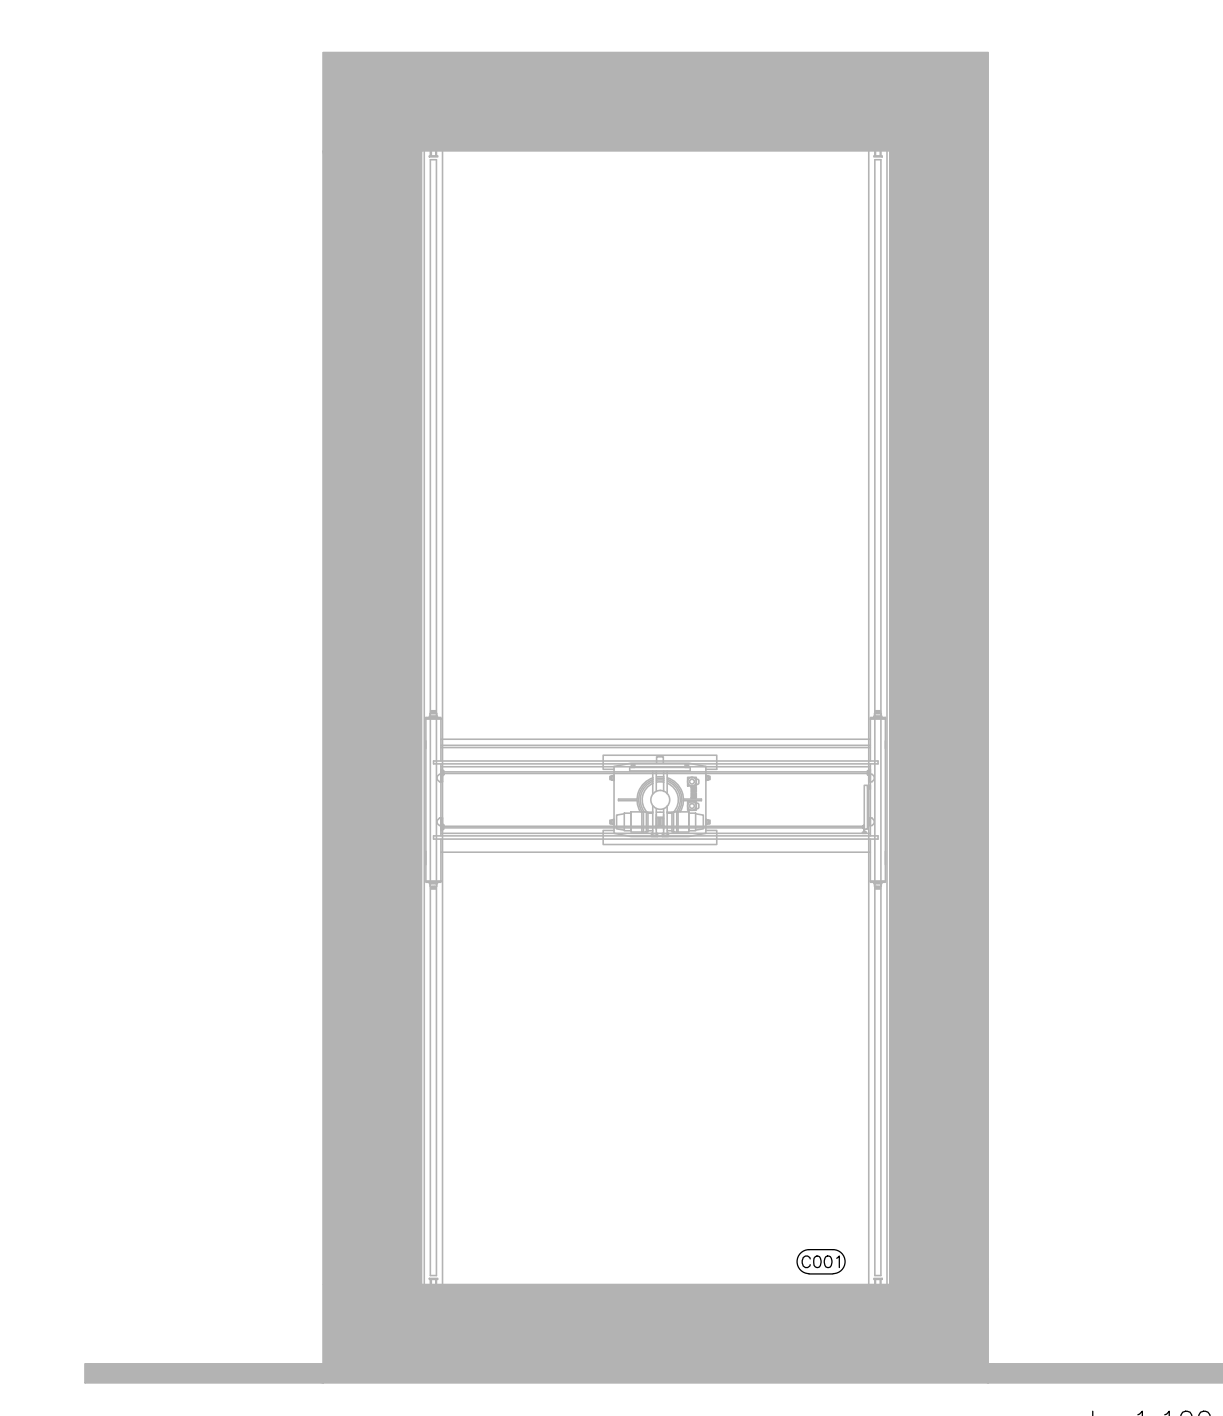

PIANTA CELLA A QUOTA +4.45

LEGENDA SIMBOLI	
	SISTEMA MONITORAGGIO AMBIENTALE
	SISTEMA MONITORAGGIO NEUTRONI
	SISTEMA MONITORAGGIO ALFA/BETA/GAMMA SU CANALE DI ESTRAZIONE
	SISTEMA MONITORAGGIO ALFA/BETA/GAMMA SU COLLETTORE
	SISTEMA MONITORAGGIO ALFA/BETA/GAMMA CON Sonda ISOCINETICA
	SISTEMA MONITORAGGIO ALFA/BETA/GAMMA - CAMPIONATORE CONTINUO CARRELLATO
	PORTALE DI MONITORAGGIO
	DISPLAY LOCALE
	PREDISPOSIZIONE STACCHI DALLE CONDOTTE PER IL COLLEGAMENTO DEI CARPIONATORI CONTINUI CARRELLATI
	ZONA NON CONTROLLATA

Scriviamo insieme un futuro più sicuro

01	30/06/2015								
REV	DATA	DESCRIZIONE DELLA REV.	INVIATO	COLLABORAZIONE	VERIFICA	APPROVATO	INTERVENZIONE	PROGETTO	PROTEZIONE
								PROGETTO	PROTEZIONE
		Deposito Nazionale		DI - Interim alla attività		TITOLO		ESITO SORVEGLIANZA	
		SOGIN		Deposito Nazionale		Complesso Stoccaggio Alta attività		POSITIVO	
		1:2000/1:100		D		D		NEGATIVO	
		1470X891		D		D		COME CORRETTO	
								PER INFORMAZIONI	