


ELENCO ELABORATI DI RIFERIMENTO

Codici	Titoli elaborati	Item
DNDN 00050	PLANIMETRIA GENERALE	
DNDN 00051	PIANTA A QUOTA 0,00	
DNDN 00052	PIANTA A QUOTA +8,50	
DNDN 00053	CARPENTERIA-PIANTA COPERTURE	
DNDN 00054	CARPENTERIA-PIANTA FONDAZIONI	
DNDN 00055	CARPENTERIA SOLAI INTERMEDI	
DNDN 00056	SEZIONI TAV.1	
DNDN 00057	SEZIONI TAV.2	
DNDN 00058	CARPENTERIA-SEZIONI TAV.1	
DNDN 00059	PROSPETTI ARCHITETTONICI	

NOTE GENERALI


- TUTTE LE DIMENSIONI SUI DISEGNI, SE NON ALTRIMENTI SPECIFICATO SONO IN CENTIMETRI.
- LA QUOTA DI RIFERIMENTO 0,00 CORRISPONDE ALLA QUOTA DI APPOGGIO DEI MODULI.
- LE QUOTE ALTIMETRICHE SONO ESPRESSE IN METRI.

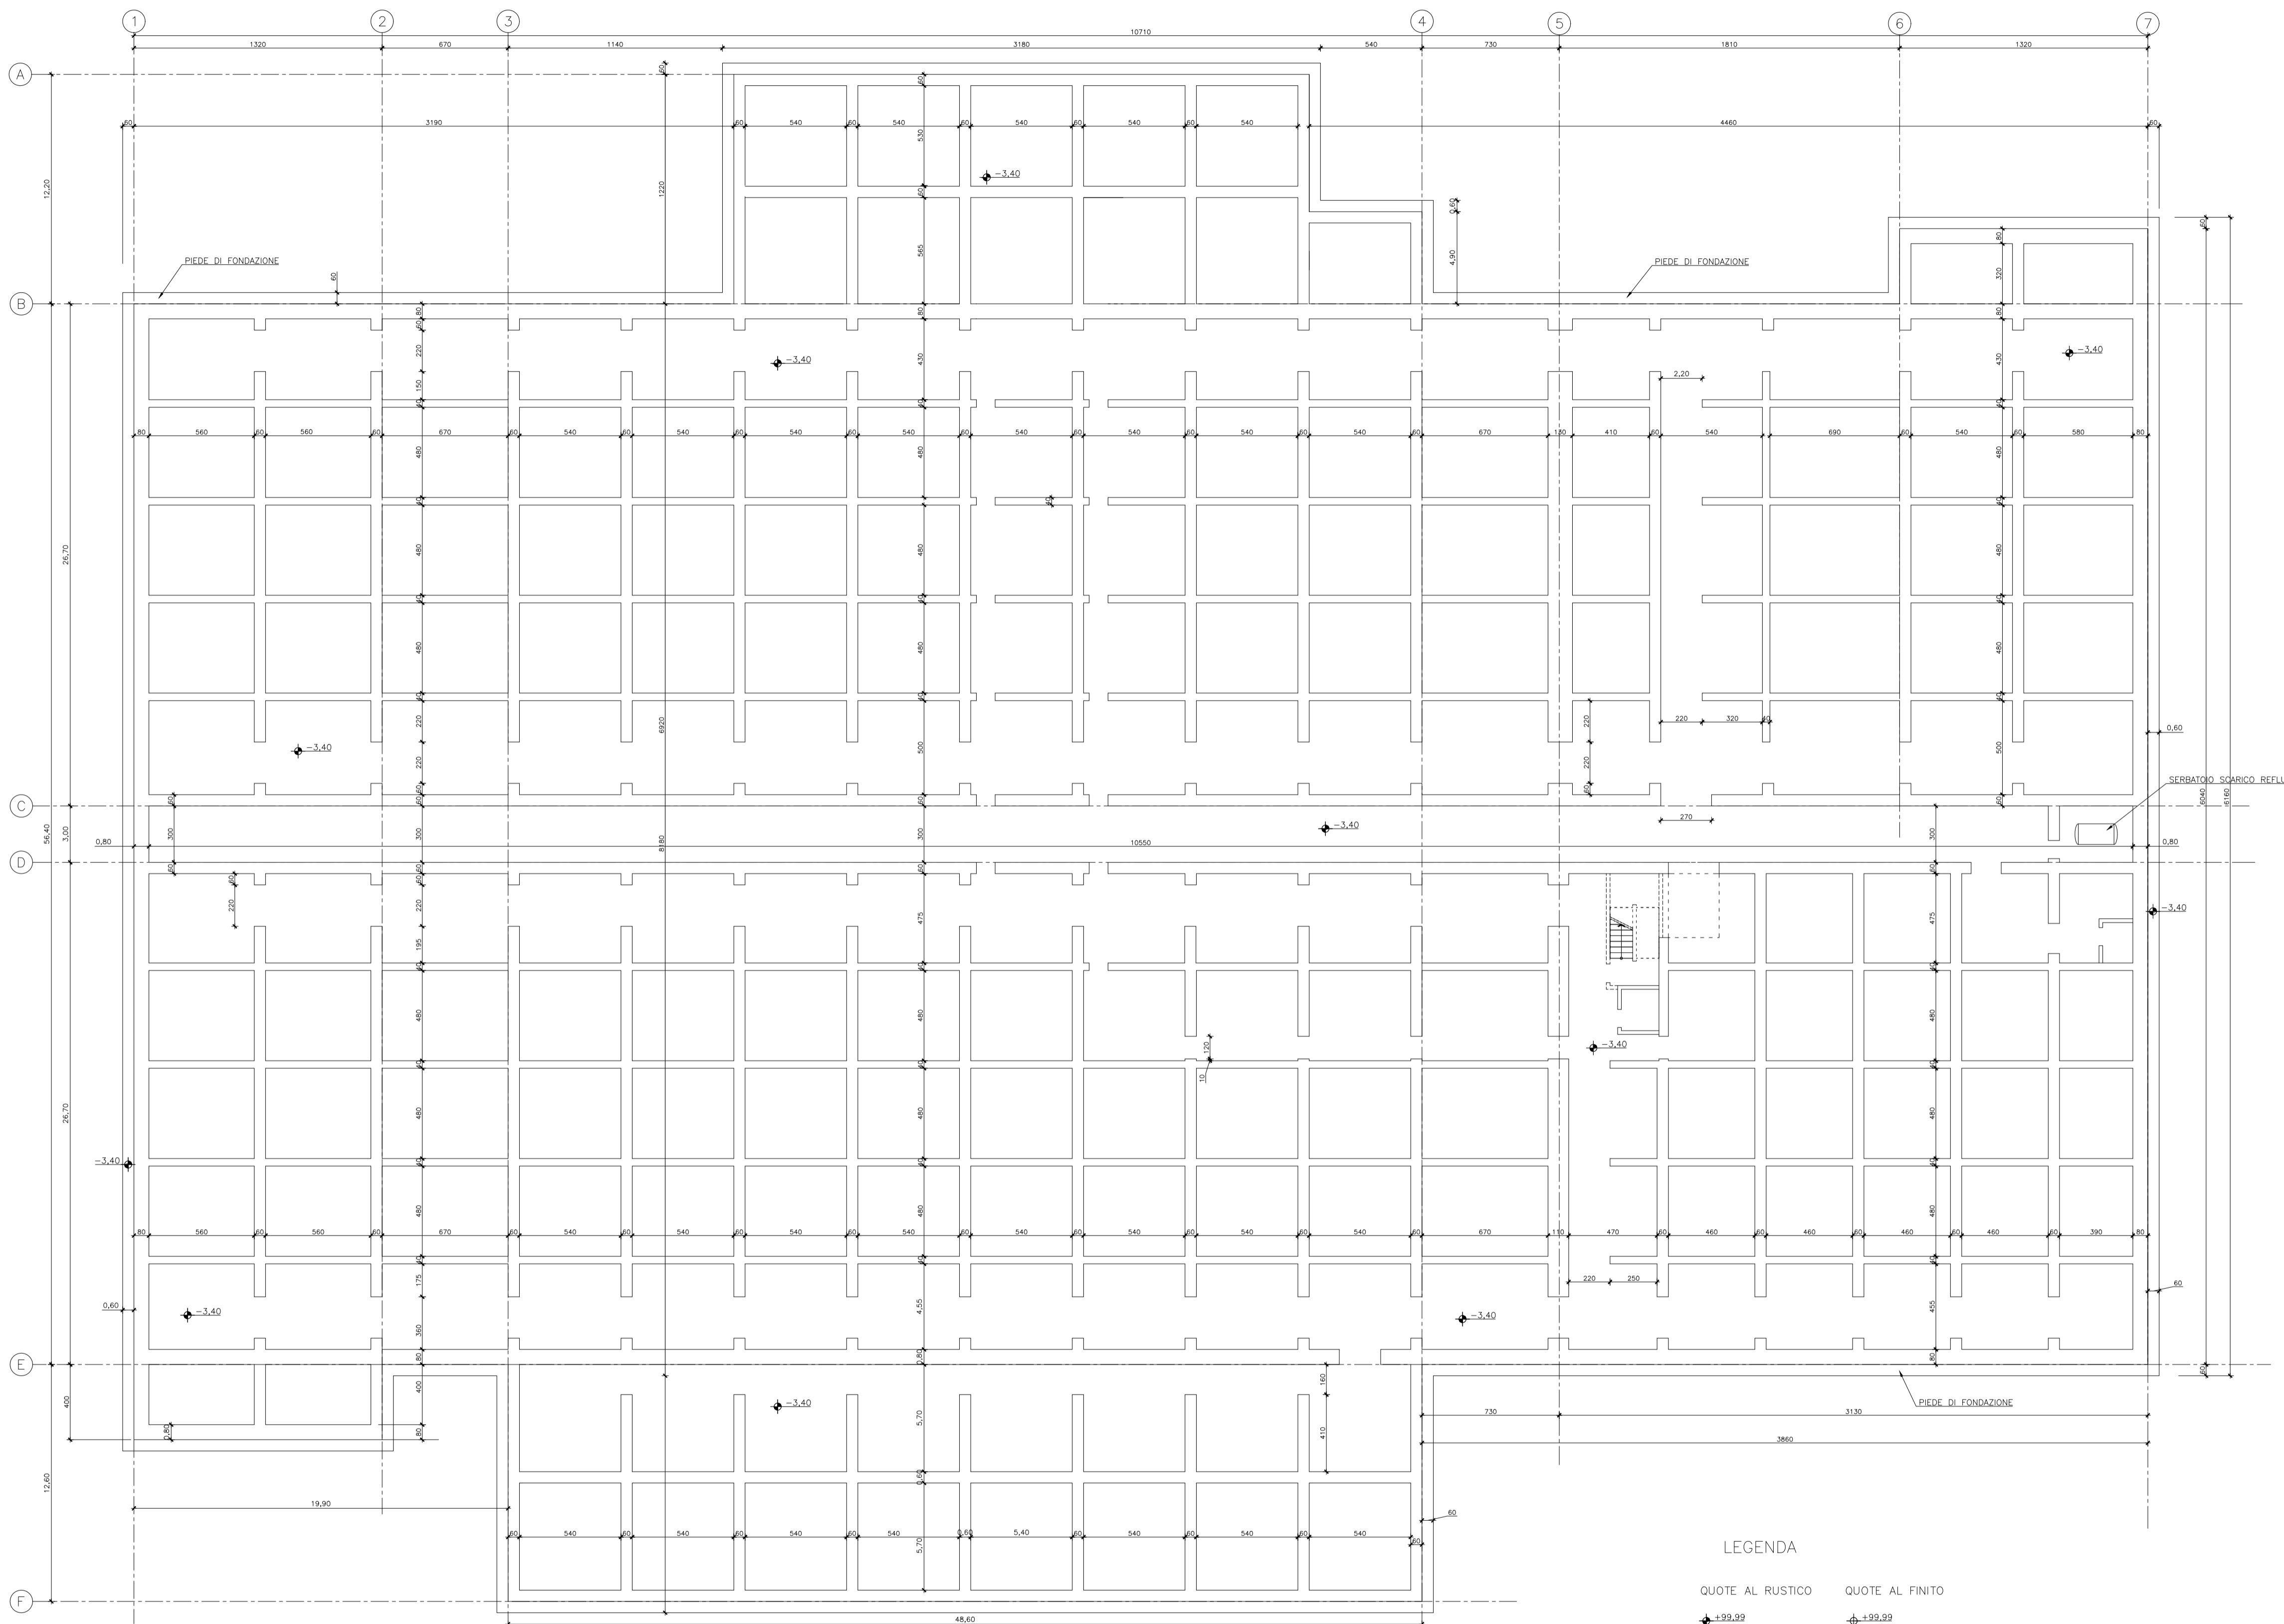

LEGENDA

QUOTE AL RUSTICO	QUOTE AL FINITO
▲ +99.99	◆ +99.99
▼ -99.99	◇ -99.99

SEZIONE TIPICA
SCALA 1:500

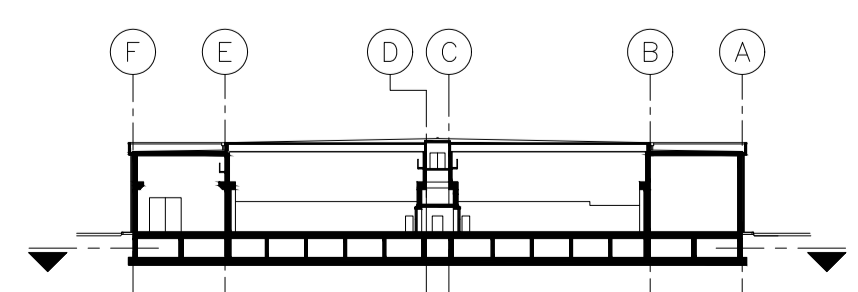

02	02/03/2018								
REV.	DATA	DESCRIZIONE DELLA REV.	INCARICATO	COLLABORAZIONI	VERIFICA	APPROVATO	AUTORIZZATO DA		
Rev.	Date	Revision description	Prepared by	Cooperation	Checked out by	BENEFITARE	Issued by		
		PROGETTO Deposito Nazionale DN - Deposito							
TITOLO Impianto Confezionamento Moduli - Pianta fondazioni - Carpenteria		ESITO SORVEGLIANZA <input checked="" type="checkbox"/> POSITIVO <input type="checkbox"/> NEGATIVO <input type="checkbox"/> COME CORRETTO <input type="checkbox"/> PER INFORMAZIONE							
SCALA	1:200	Dis. N.	DN DN 00054	LIVELLO	P				
FORMATO	A1	TIPO EL.	D	SISTEMA/RG.	DEN	FOGLIO	DI		
SOSTITUISCE IL		XX XX XXXXX		NOME FILE		DN DN 00054 - ICM - Pianta fondazioni - Carpenteria.dwg			

Livello di Categorizzazione: Pubblico, Interno, Controllato, Ristretto - riproduzione vietata
 Il presente elaborato è di proprietà di Sogin S.p.A. E' fatto divieto a chiunque di procedere, in qualsiasi modo e sotto qualsiasi forma, alla sua riproduzione, anche parziale, ovvero di divulgare a terzi qualsiasi informazione in merito, senza autorizzazione rilasciata per scritto da Sogin S.p.A.